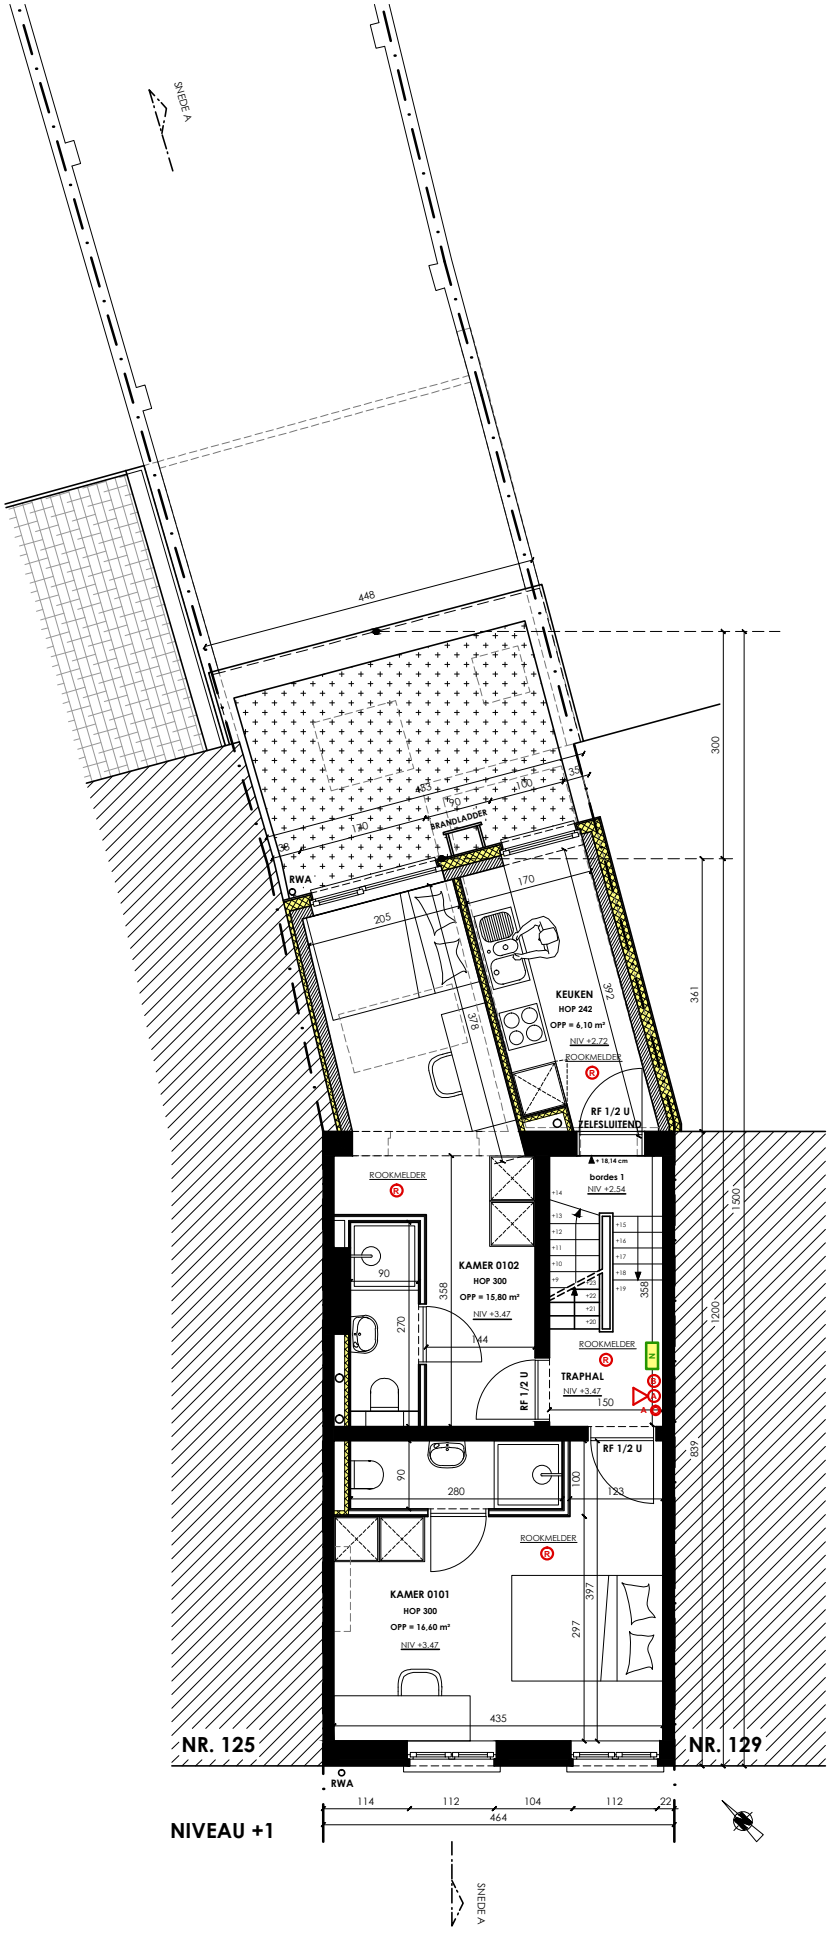


NIVEAU +1

CONCREET ARCHITECTEN BVBA			BOUWAANVRAAG	nieuwe toestand	SCHAAL 1/100
PERSILSTRAAT 51 / 01	3020 HERENT	OLIVIER@CONCREETARCHITECTEN.BE	2 BEE BUILD		XCONCREET
T. 016 31 95 46	F. 016 31 75 39		BLIJDE-INKOMSTRAAT 127 - 3000 LEUVEN		