



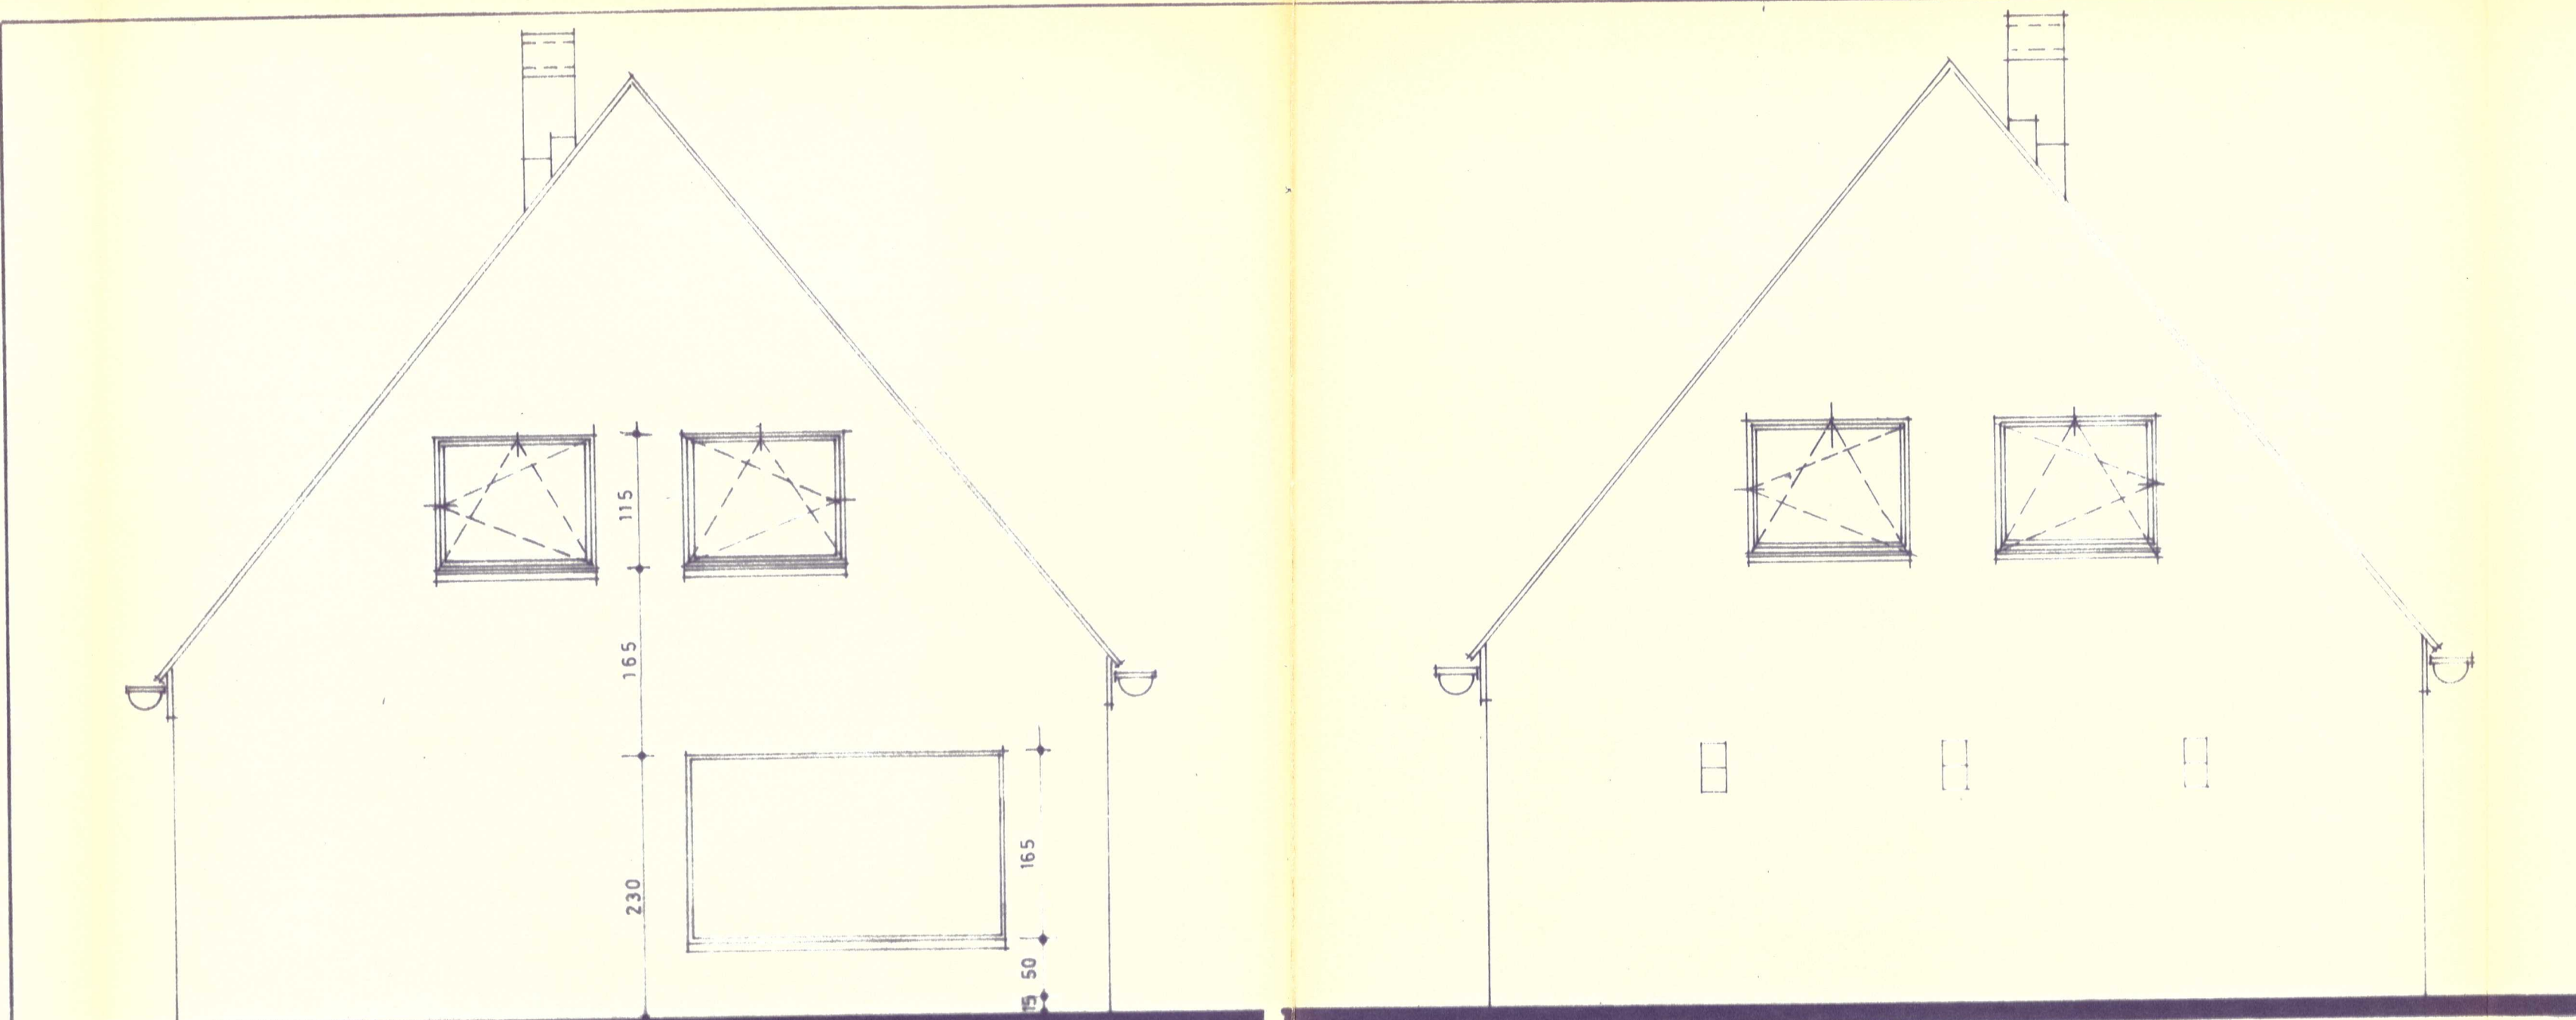


FACADE SUD


FACADE NORD

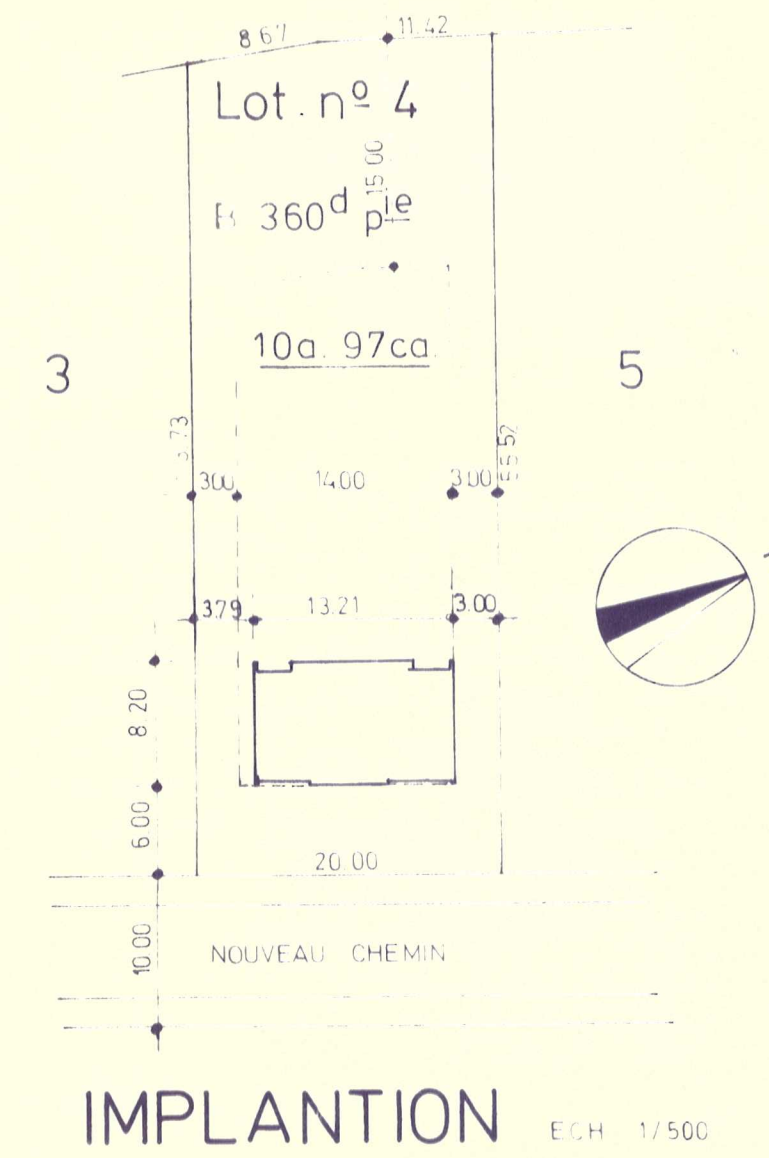


IMPLANTATION ECH. 1/500

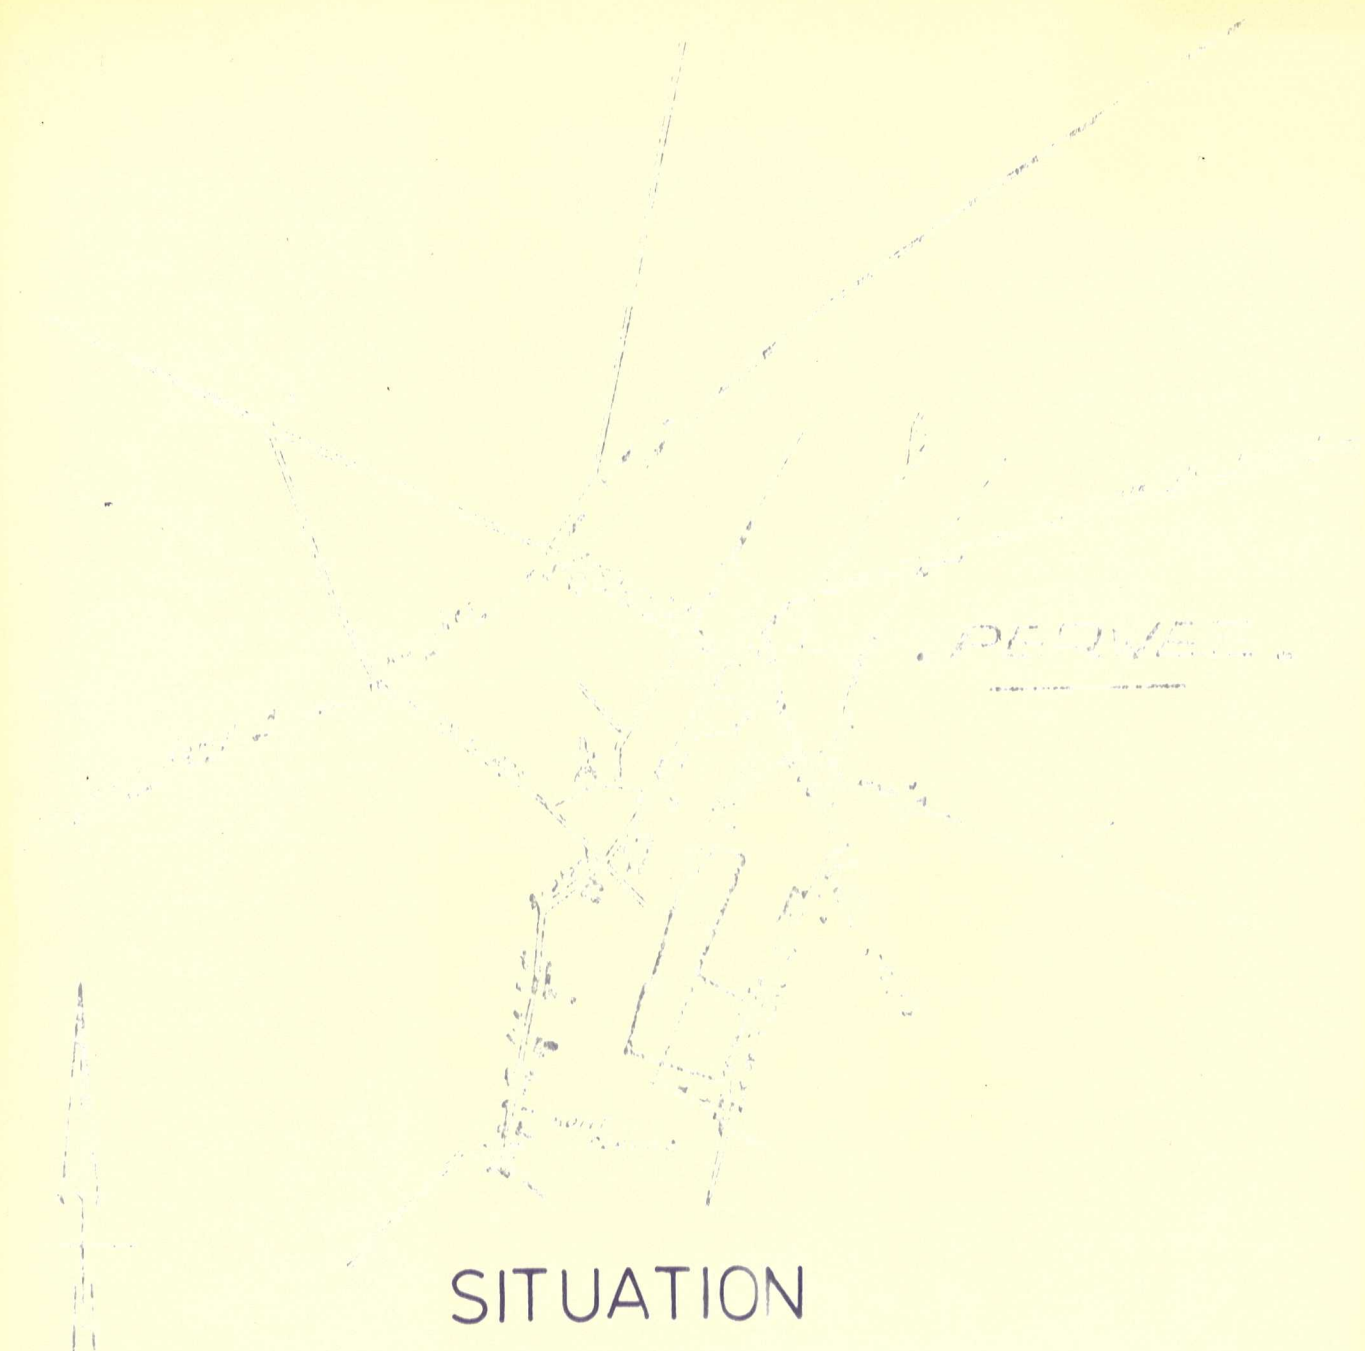


SITUATION

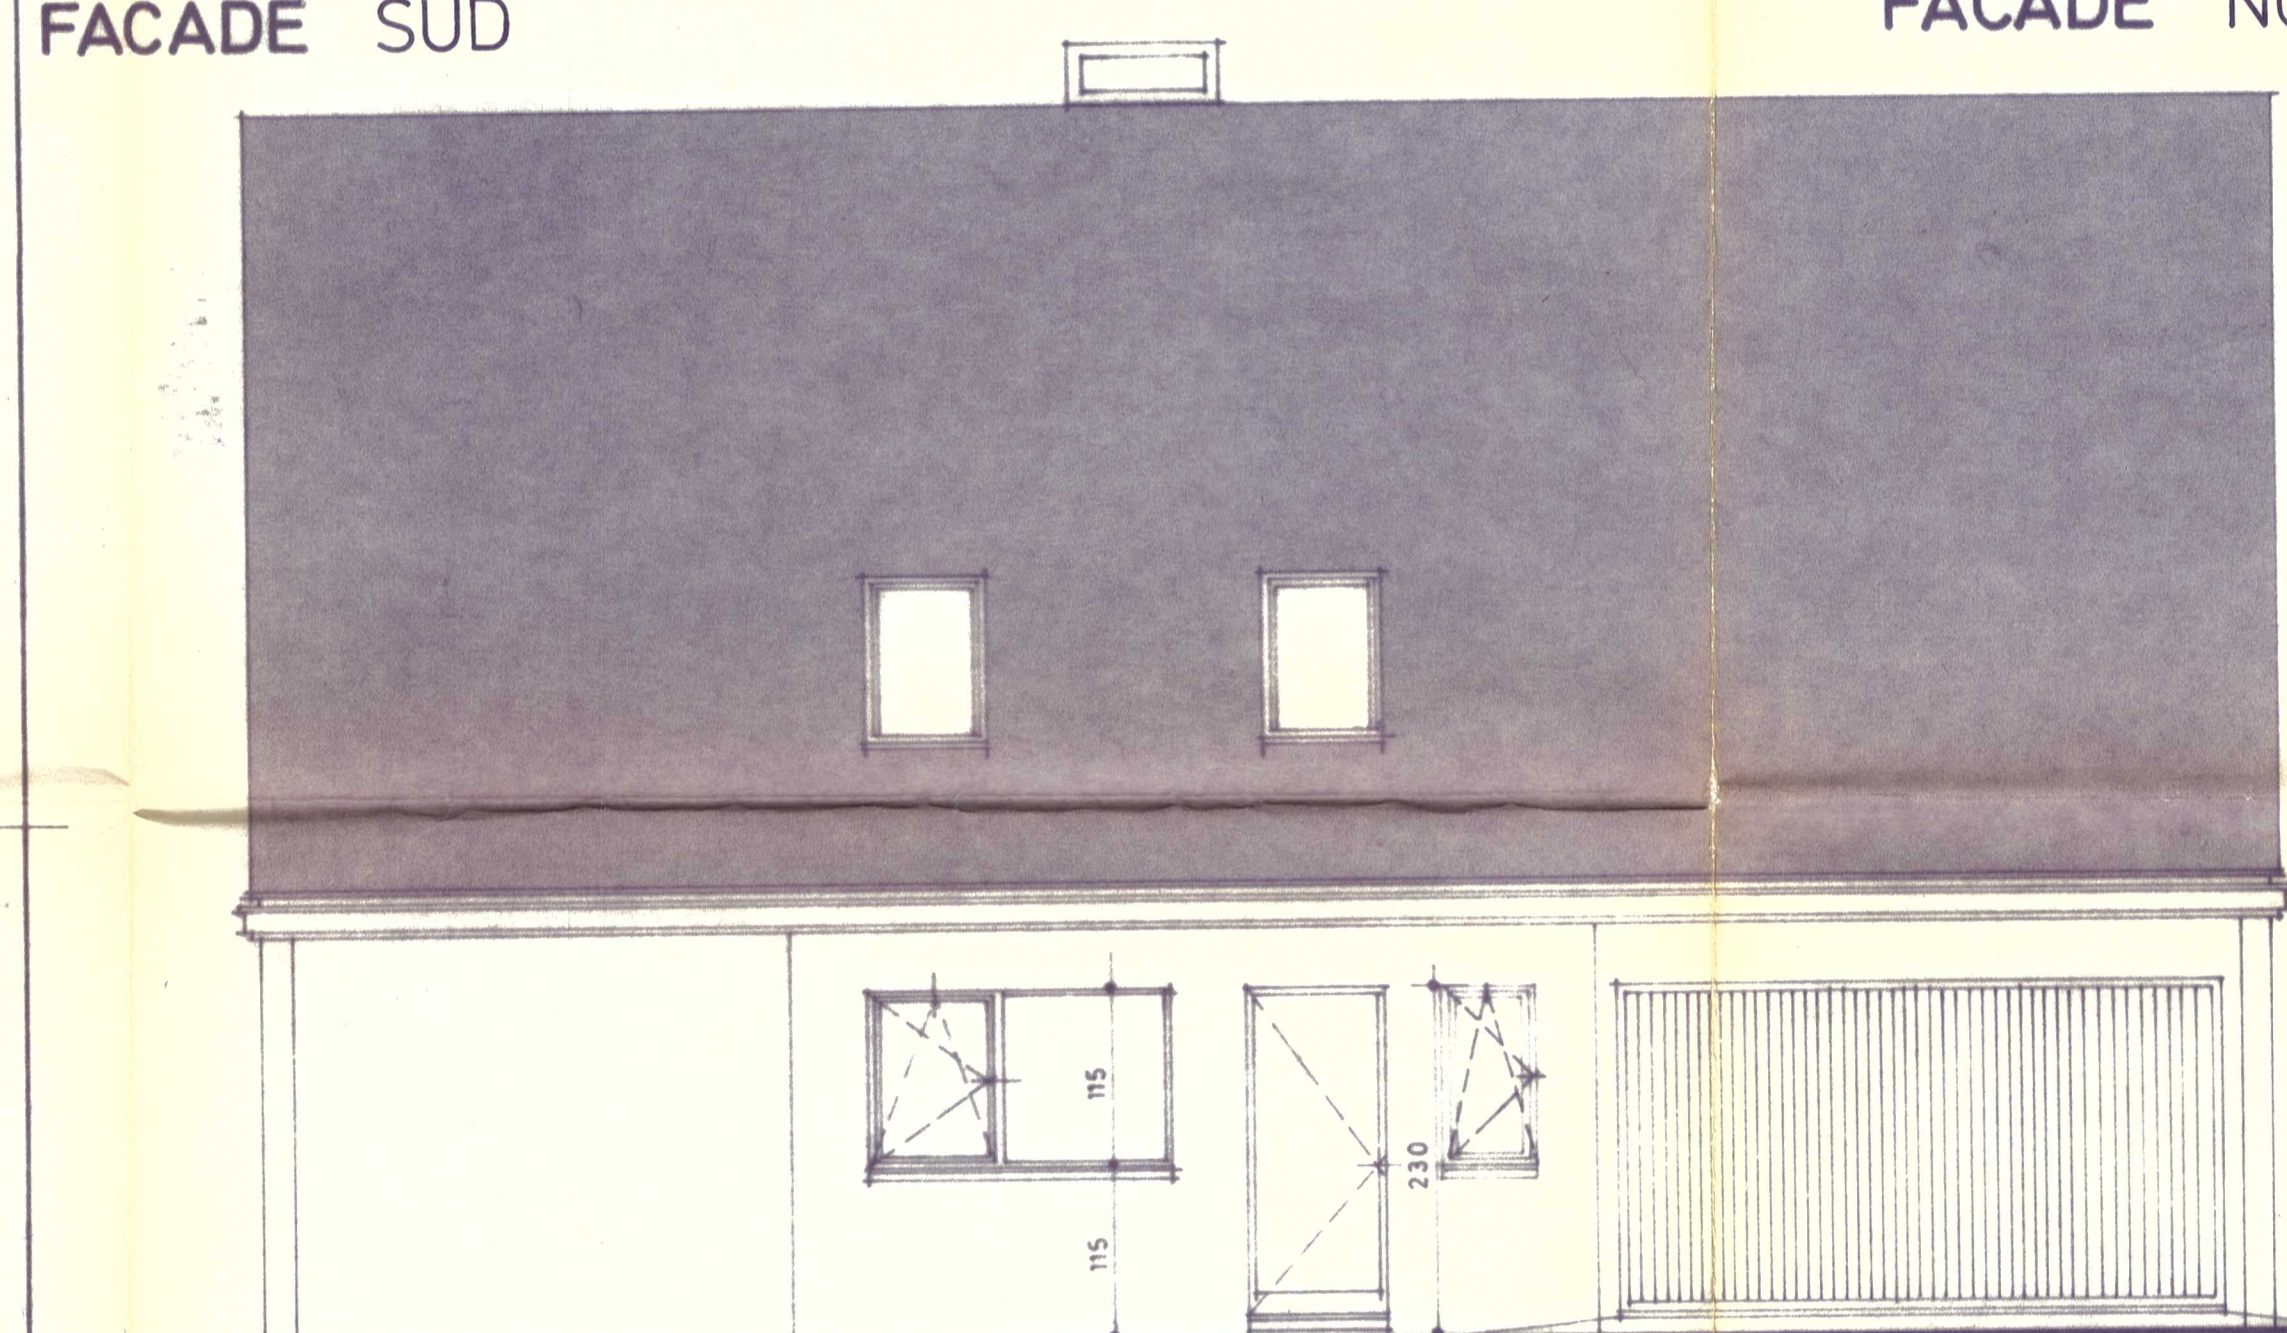


FACADE EST

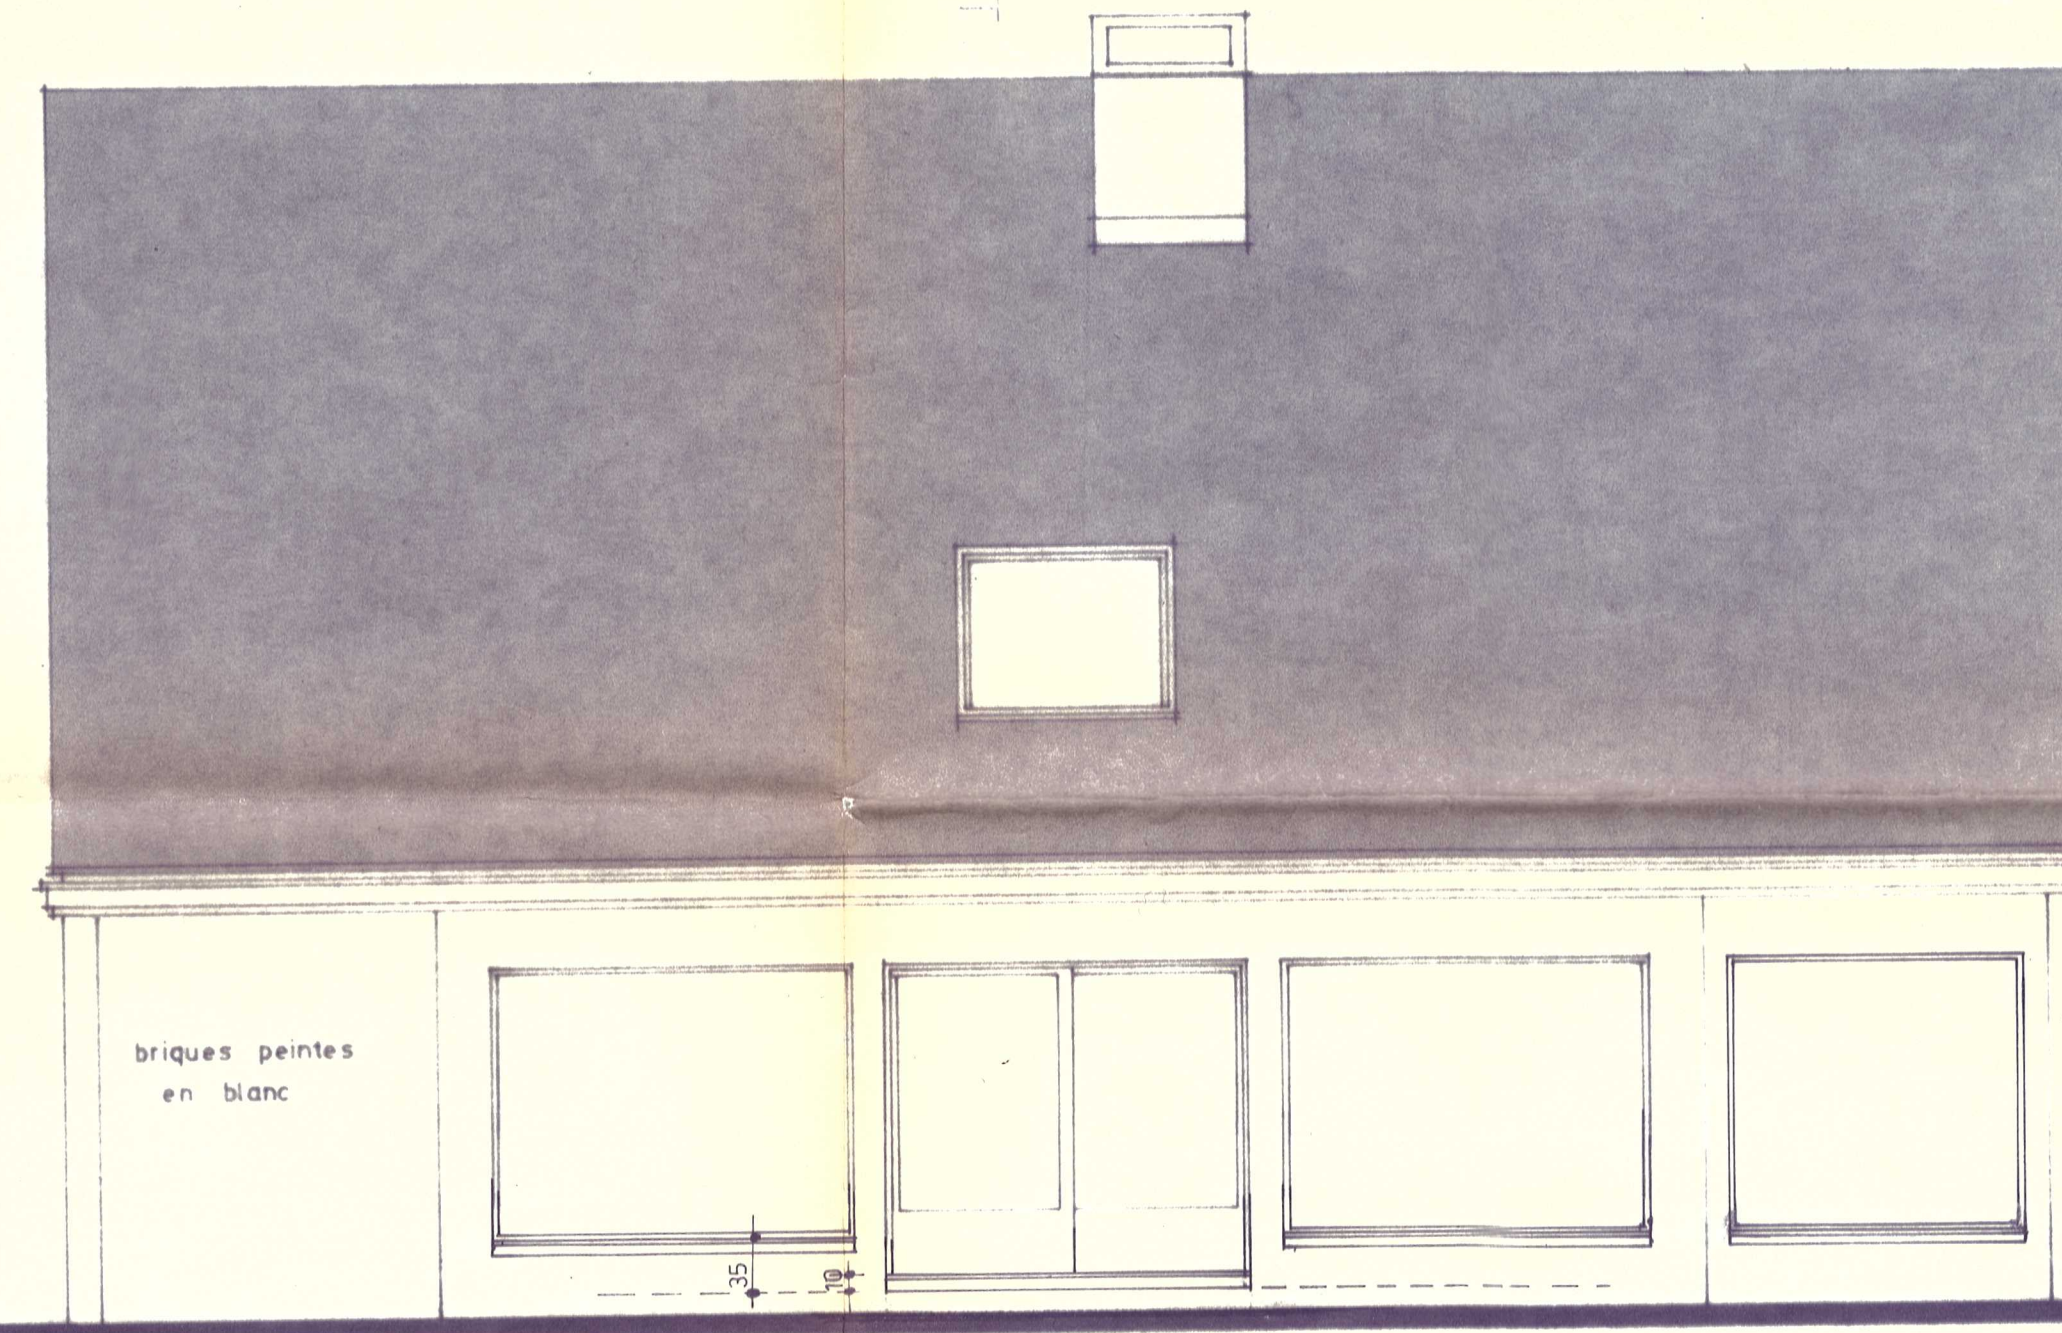


FACADE OUEST

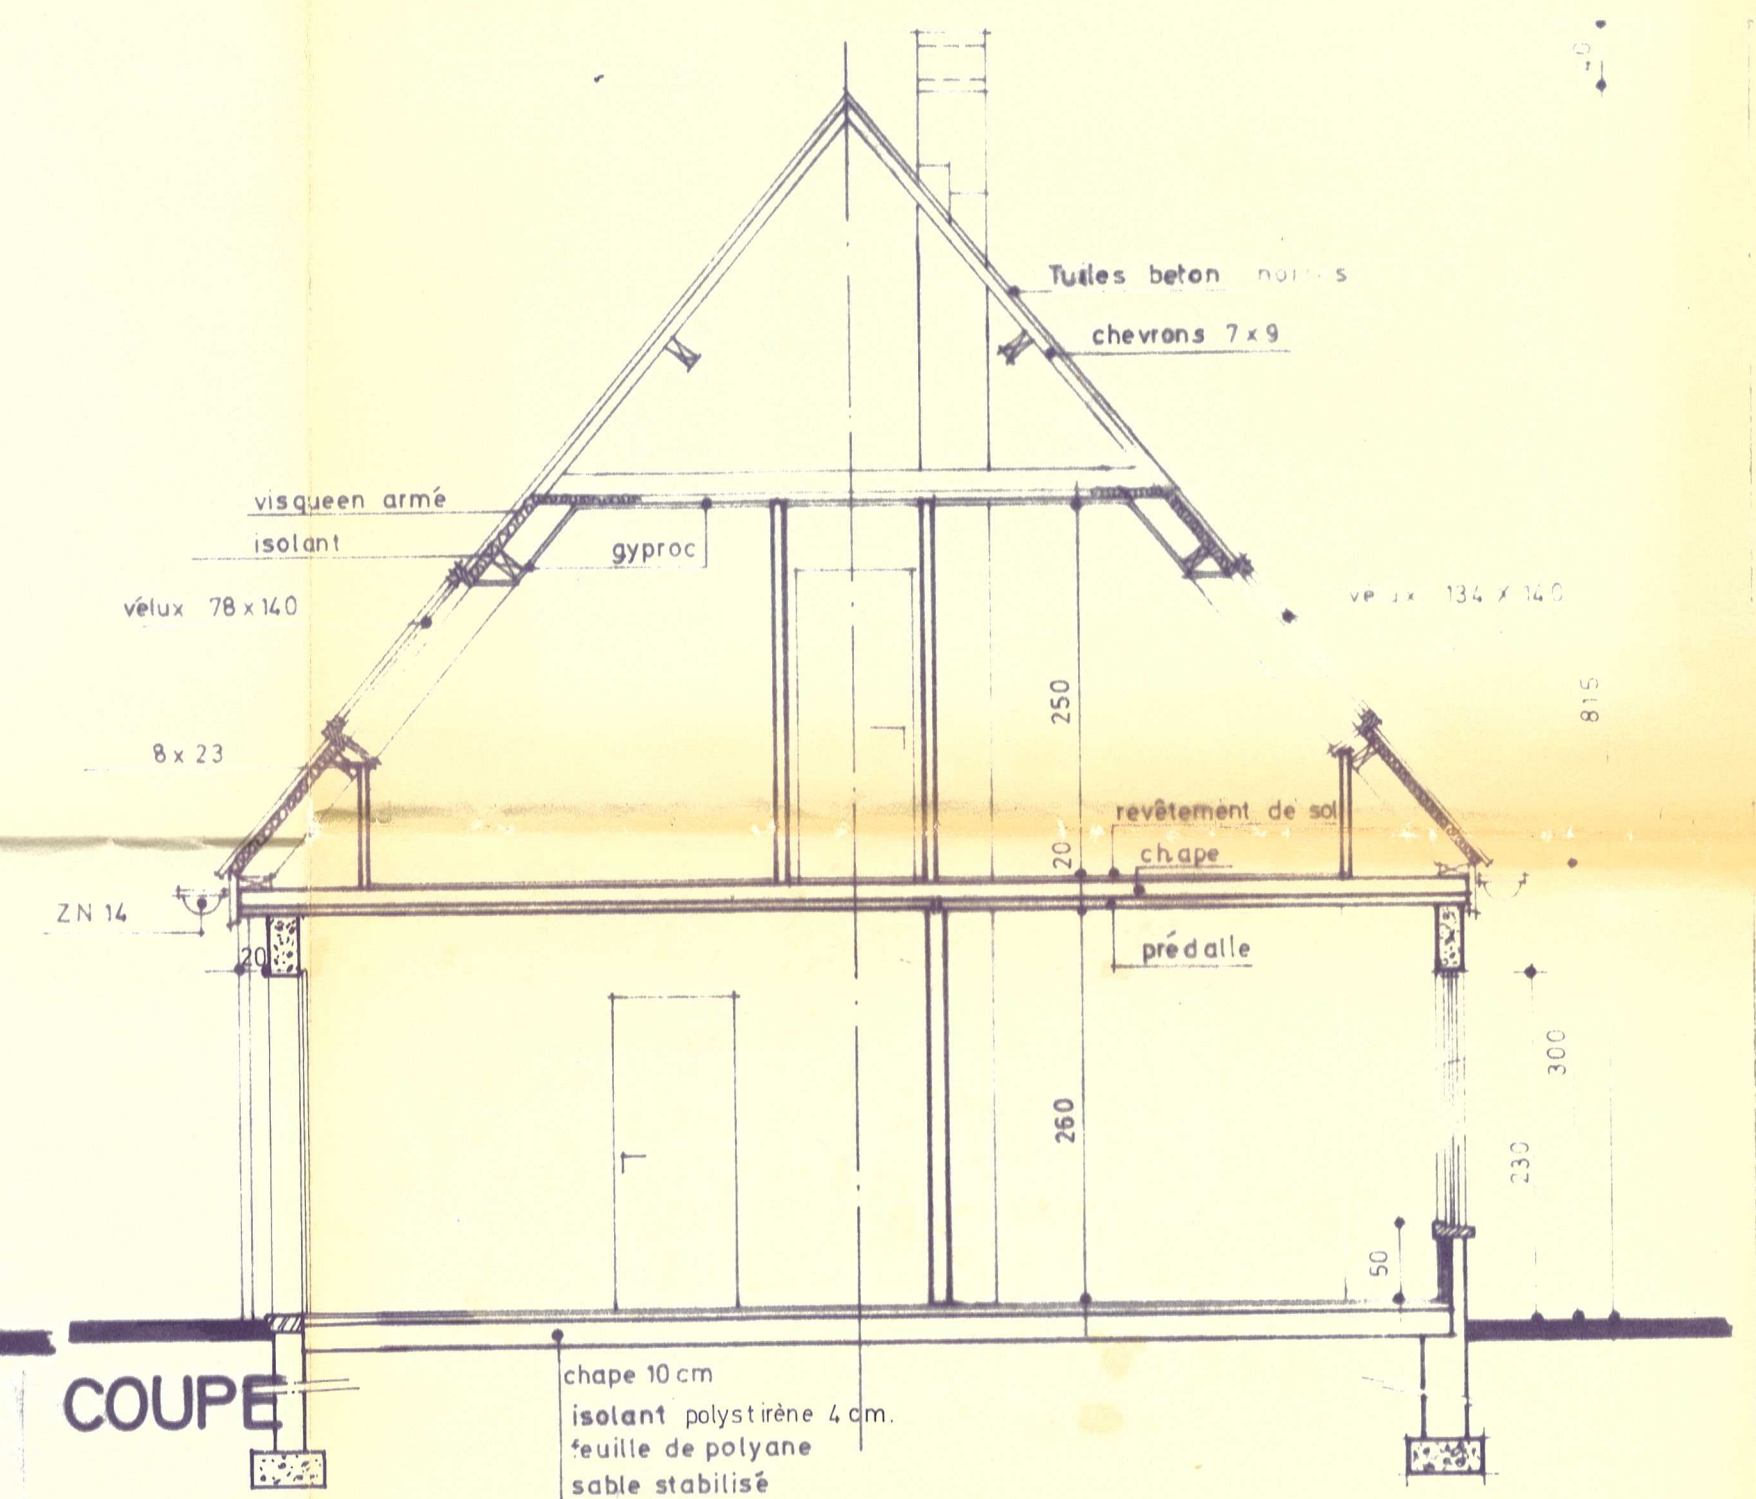

COUPE

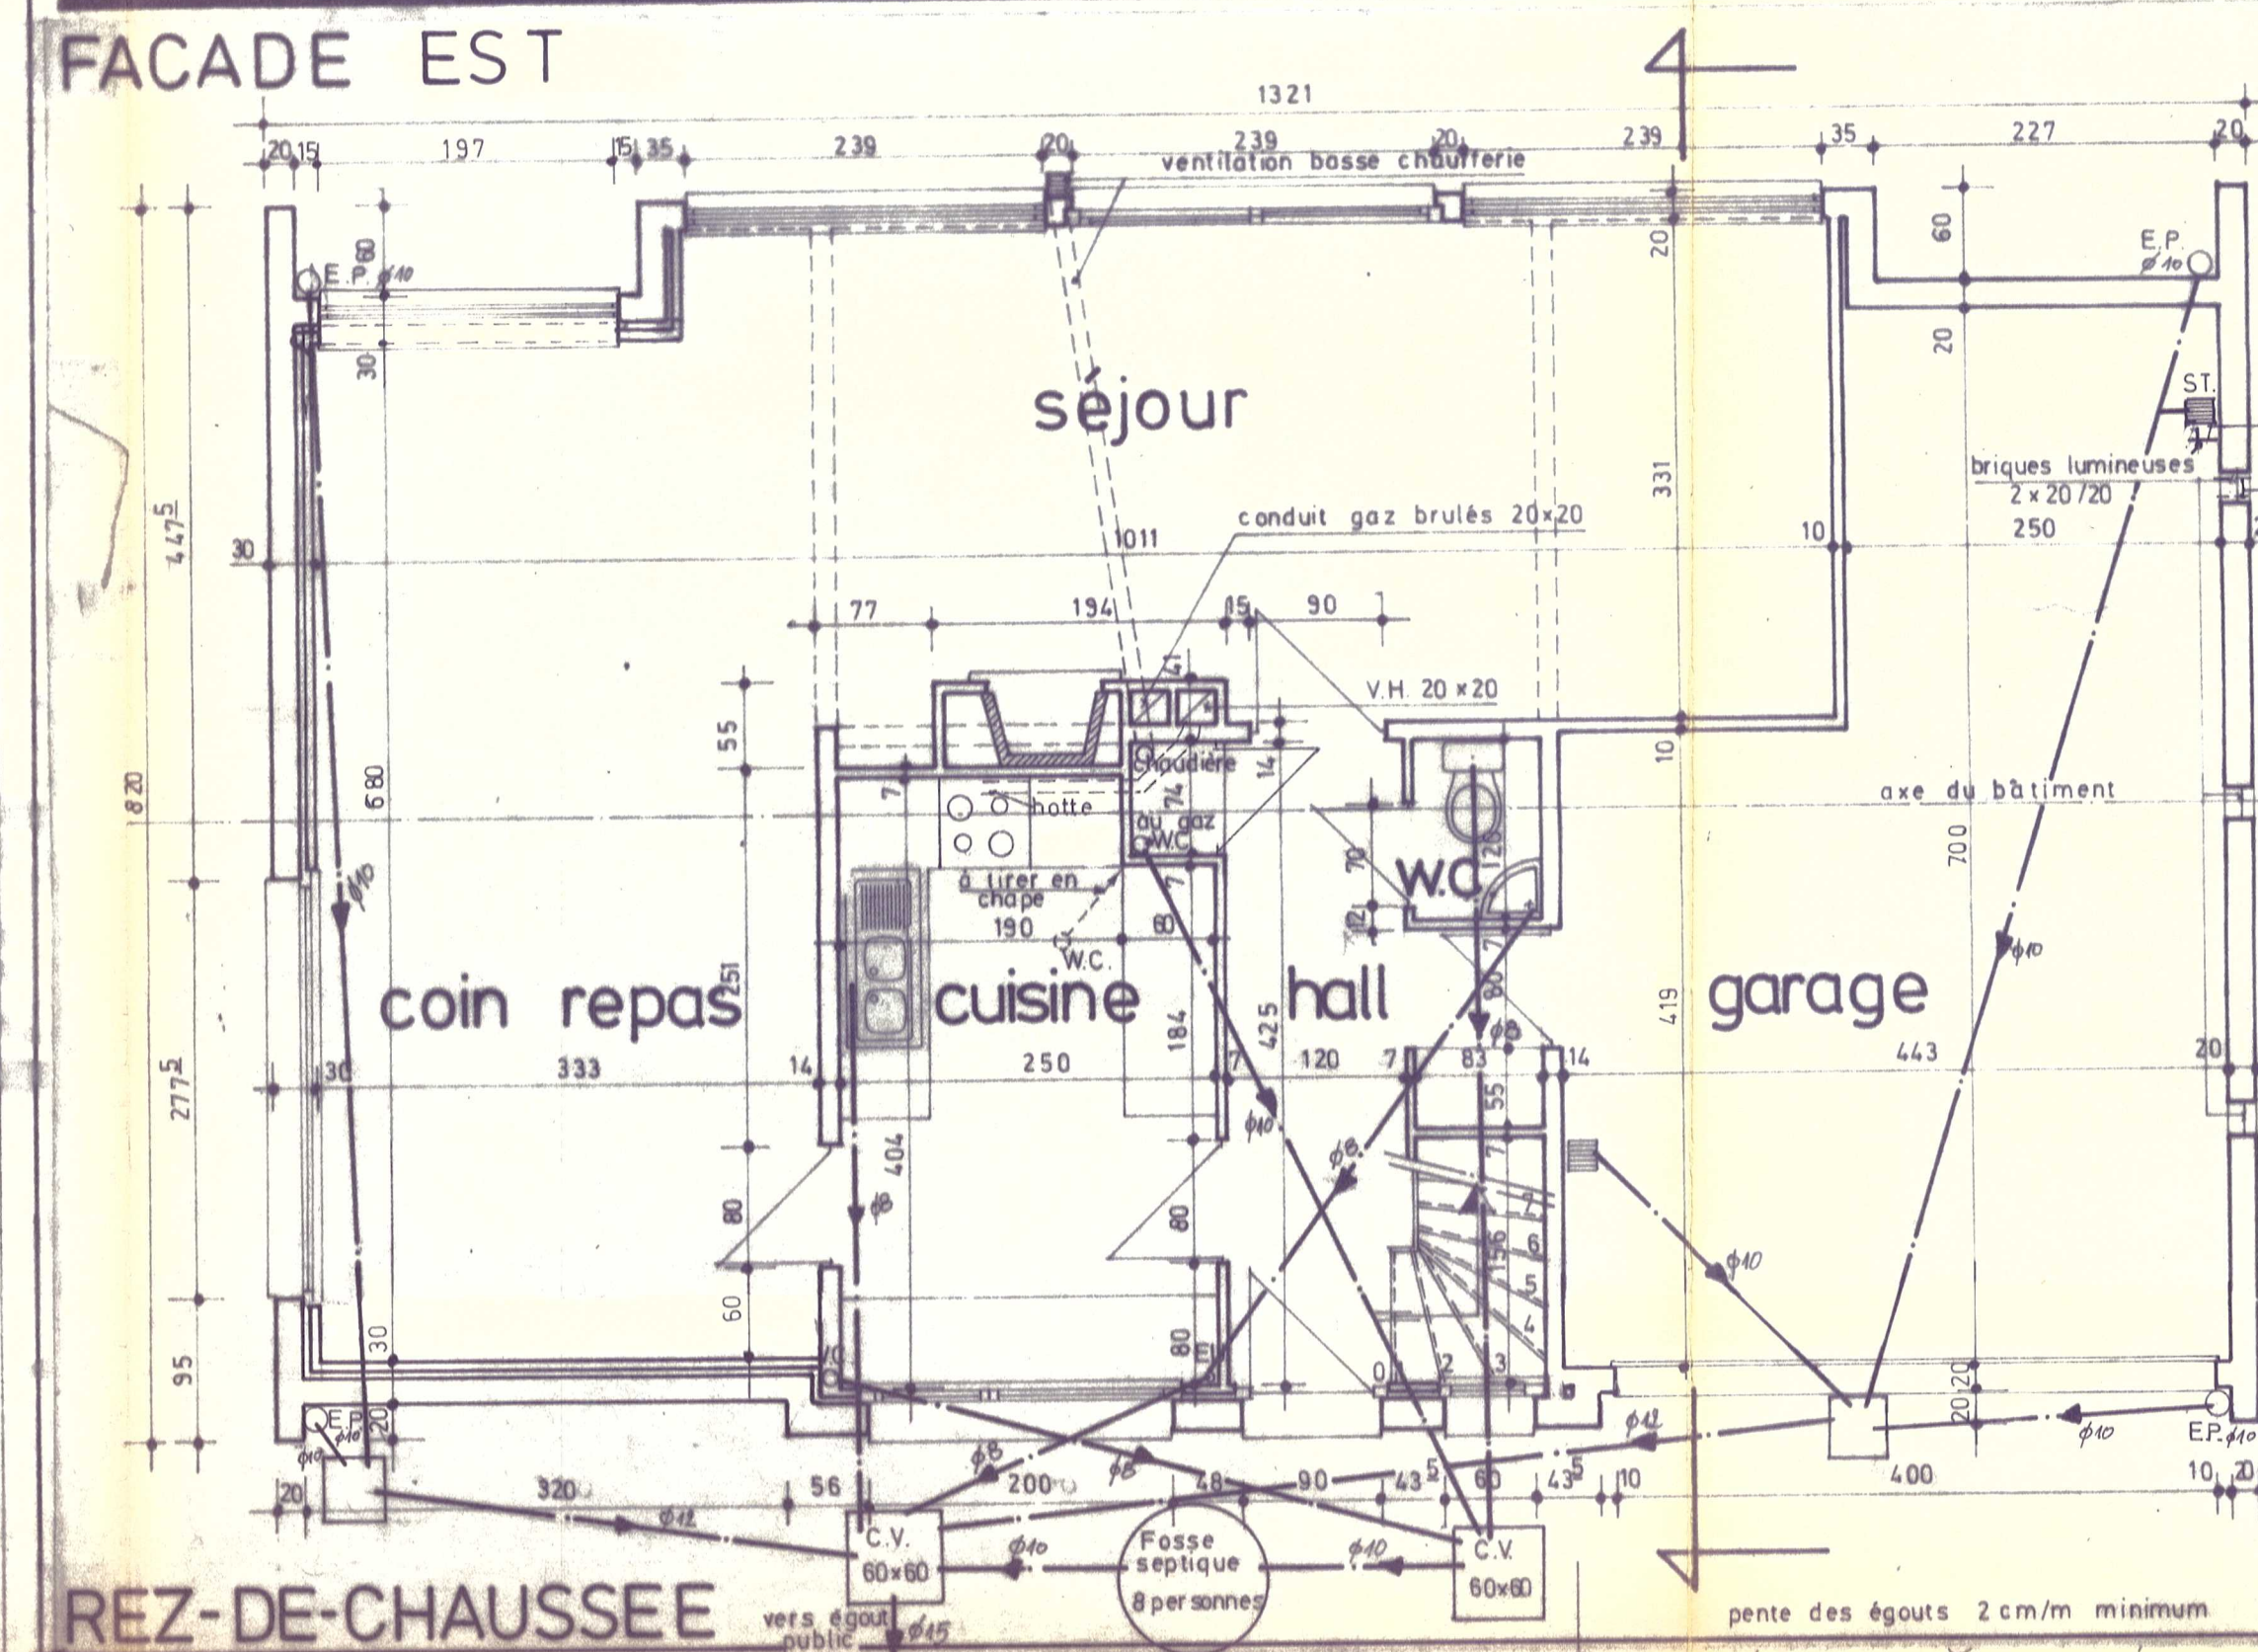

REZ-DE-CHAUSSEE

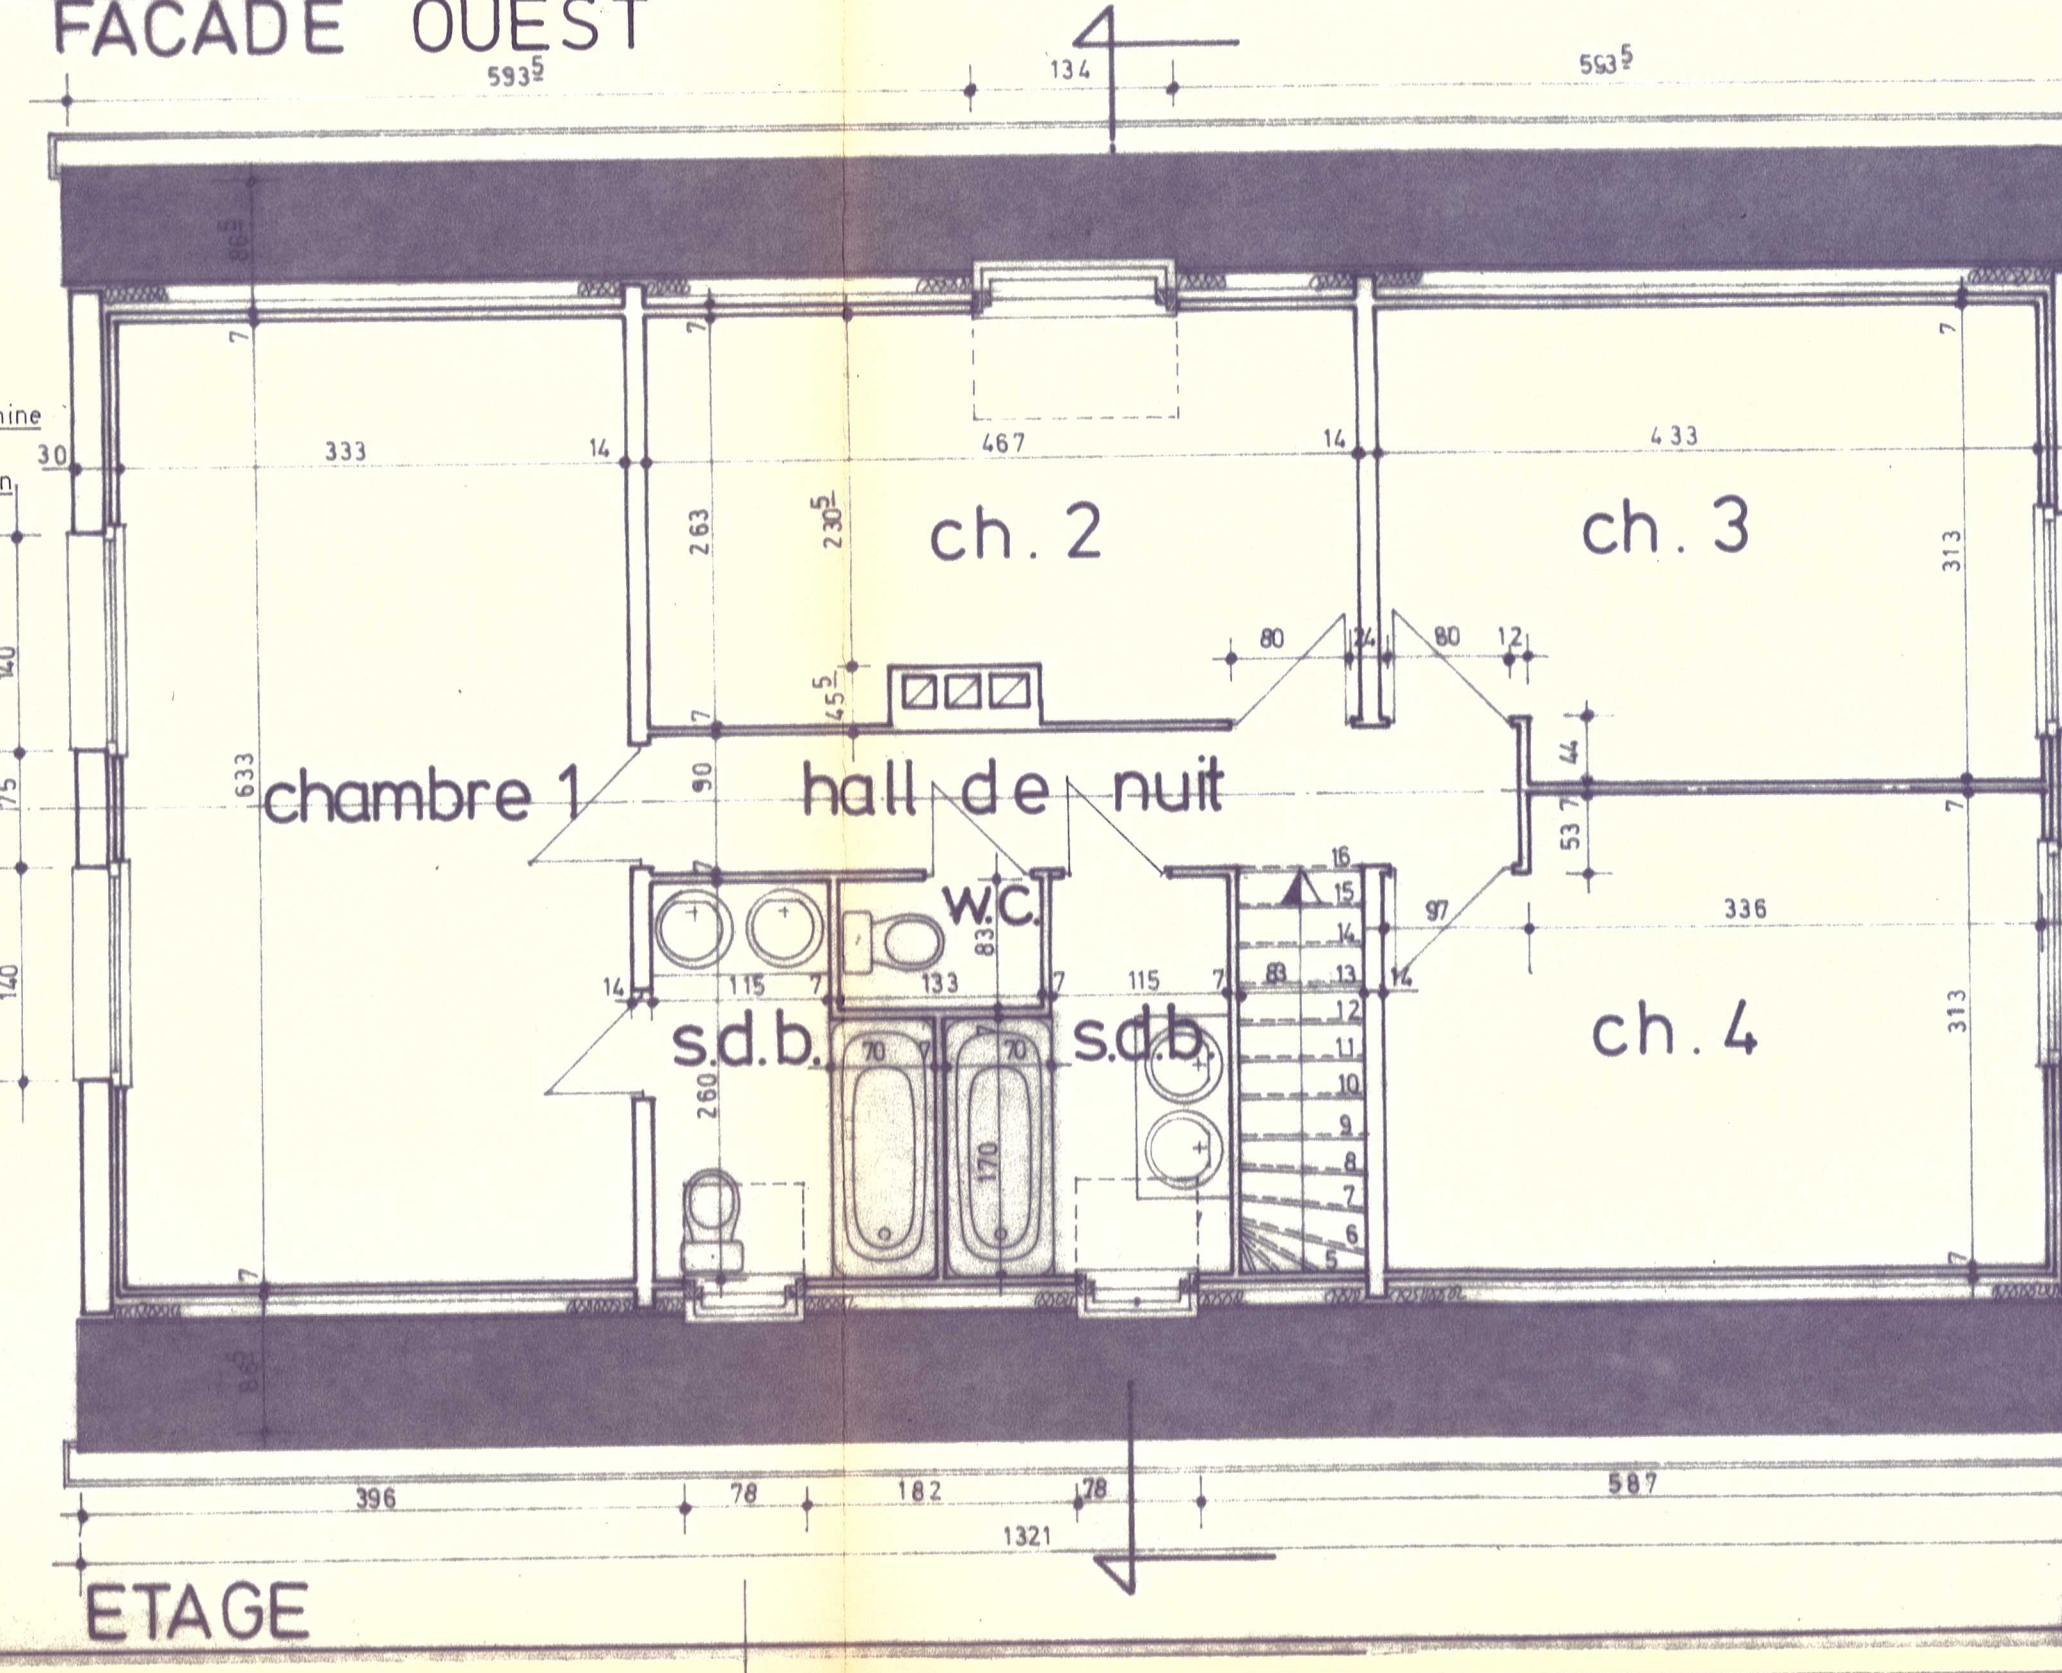

ETAGE

ROOS FR. Architecte 40, avenue du Prince de Ligne Bruxelles 18 Tel.: 74.65.99		SITUATION COMMUNE DE PERWEZ LOTISSEMENT DE C.B.S. Lot n° 4 HANEAU DU MONT CONSTRUCTION D'UNE VILLA pour le compte de Monsieur et Madame SCHOLTES demeurant : rue des Liégeois 12 1348 Louvain la Neuve	
Date 78 06 14		Indice 1	
Echelle 2 CM/M		Niveau	
Dessiné		Vérifié	
Dressé par		Pour accord:	
Entrepreneur		(Signature)	