


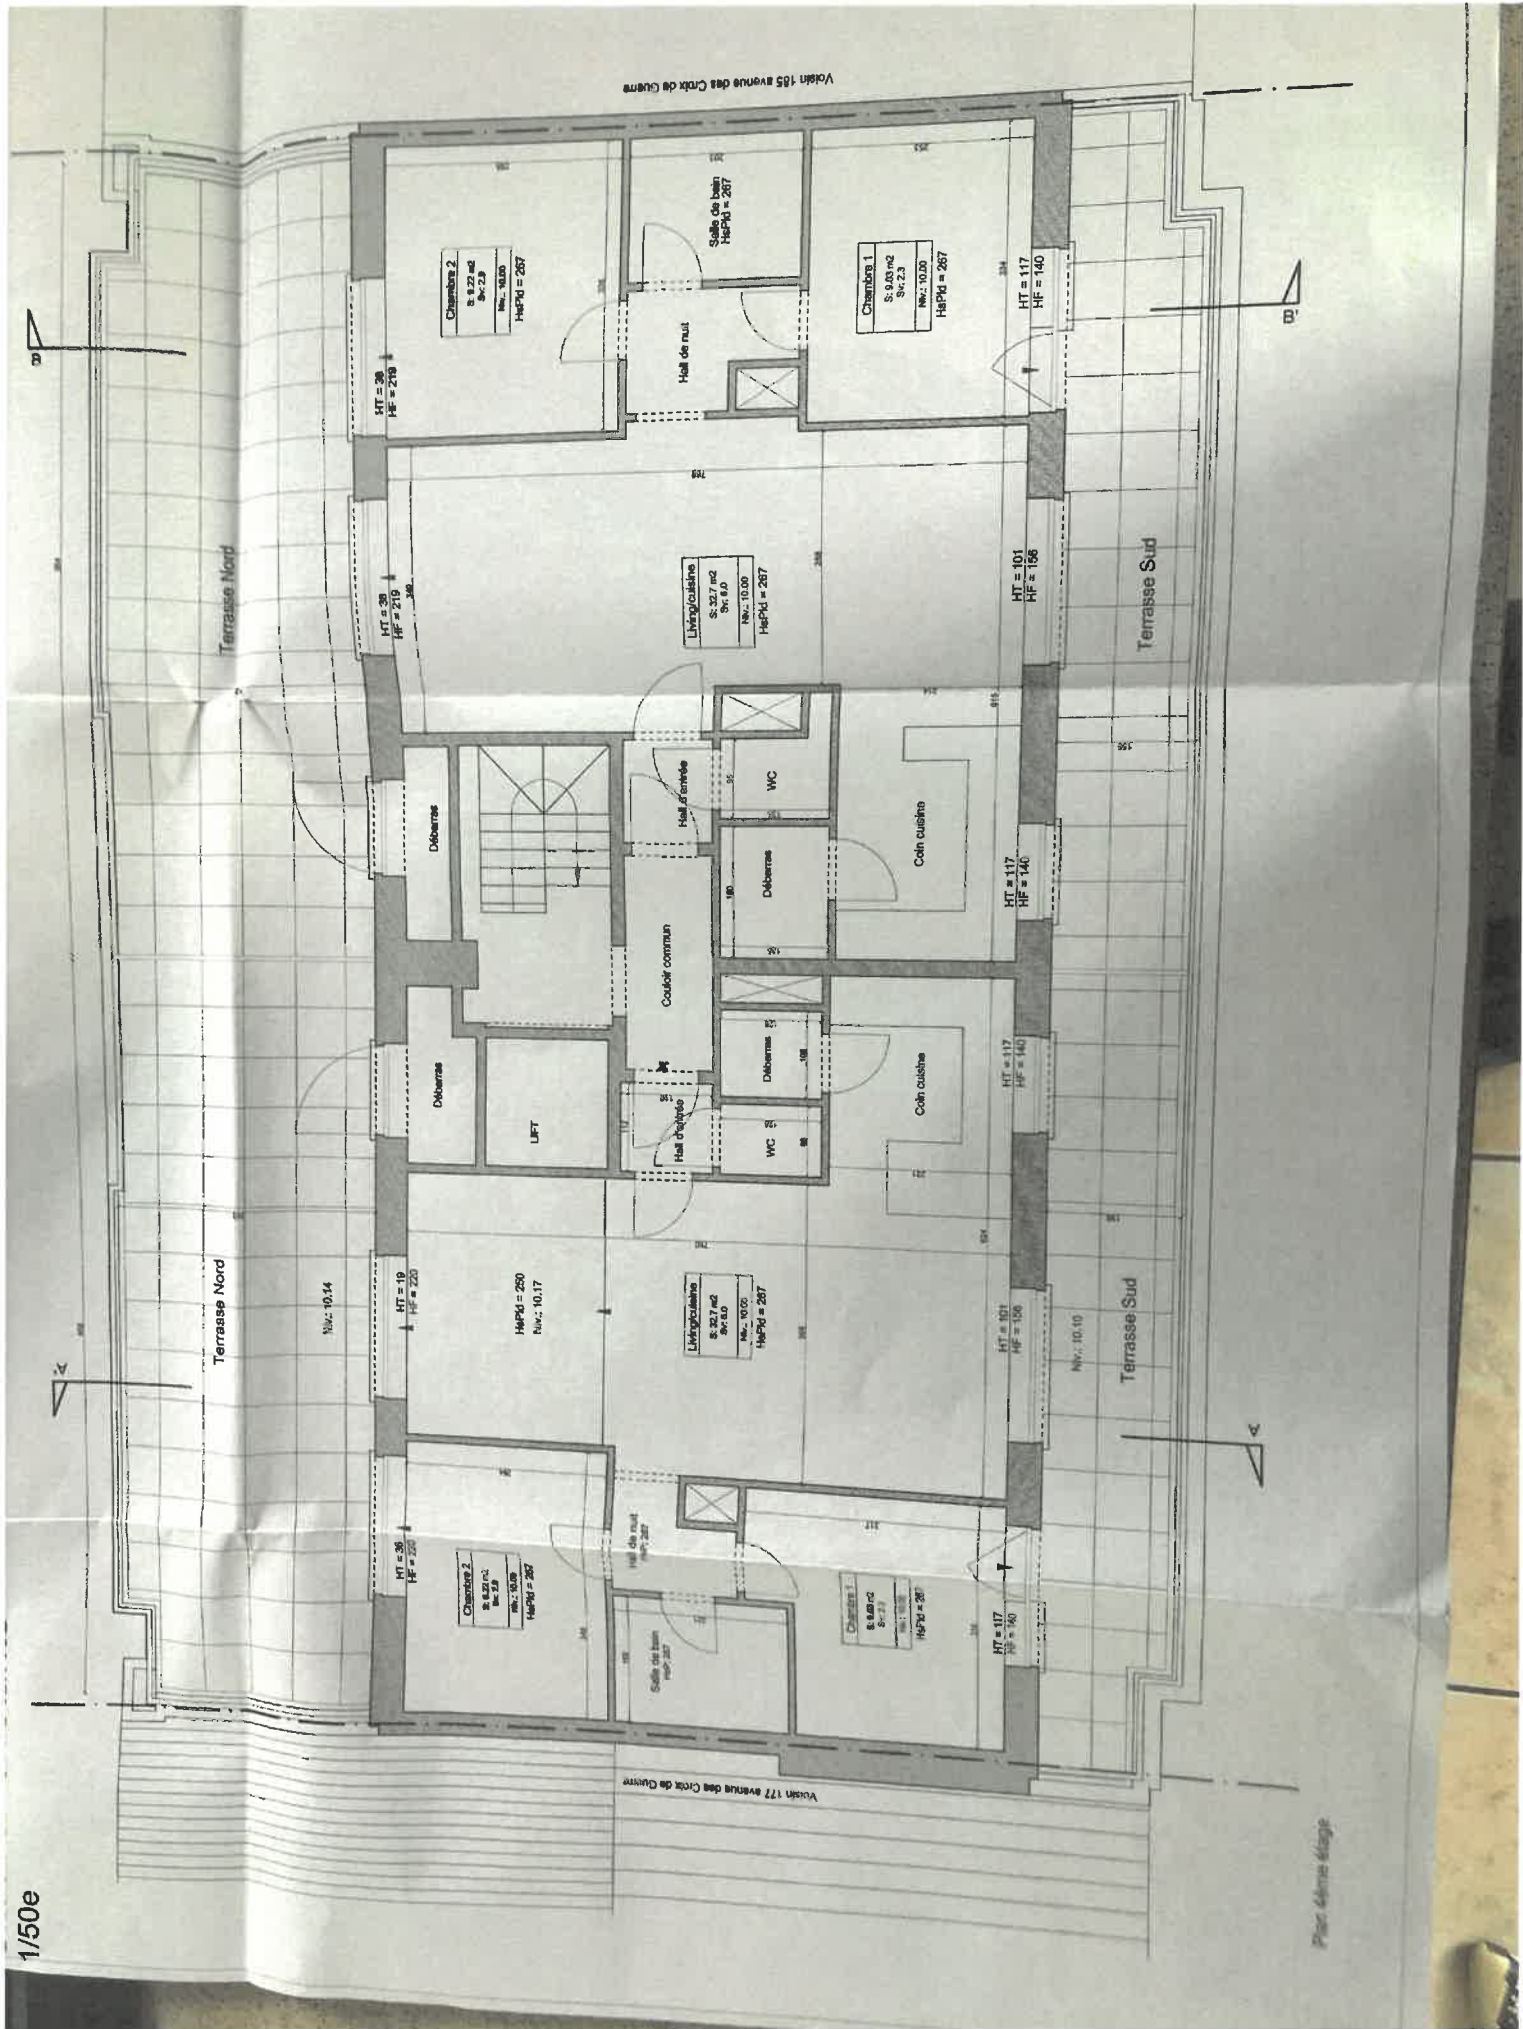



VINÇOTTE asbl

Organisme de contrôle agréé / Service externe pour les contrôles techniques sur le lieu de travail
Siège social: Jan Olieslagerslaan 35 • 1800 Vilvoorde • Belgique
TVA: BE 0402.726.875 • RPM Bruxelles • BNP Paribas Fortis: BE 25 2100 4144 1482 • BIC: GEBABEBB

Rapport n° :



F 169576

Rési code :

RAPPORT : INSTALLATIONS ÉLECTRIQUES À BASSE TENSION ET À TRÈS BASSE TENSION (Livre 1 – AR 8/09/2019) – DIR. GÉN. DE L'ÉNERGIE

Responsable exécution des travaux :

Installation :

Propriétaire / Exploitant / Gestionnaire :

Nom, Prénom :	Nom, Prénom :	Propriétaire / Exploitant / Gestionnaire :
N° carte d'identité :	Adresse :	
N°TVA : BE	CP + Commune :	
	Tél. :	

Bases de l'examen : Livre 1 – AR 8/09/2019 (MB 28/10/2019) («RGIE»)

- ☐ Contrôle de conformité avant mise en usage – nouvelle installation (6.4.)
☐ Contrôle de conformité avant mise en usage – modification/extension importante (6.4.)
☐ Visite de contrôle (6.5.)
☐ Visite de contrôle renforcement puissance ancienne installation (8.4.1.)
☐ Visite de contrôle vente ancienne installation (8.4.2.)
☐ Visite de contrôle libre ancienne installation (8.4.3. ou 8.4.4.)
- Dérogations Partie 8 : ☐ Appliquées ☐ Pas appliquées

- ☐ Unité d'habitation ☐ Avant le 1/10/1981
☐ Unité de travail ☐ Entre 1/10/1981 & 1/06/2020
☐ Installation de chantier ☐ À partir du 1/06/2020

- ☐ Parties communes d'un ensemble résidentiel
☐ Locaux techniques d'un ensemble résidentiel
☐ Installation de production décentralisée
☐ Autre installation :

Données générales de l'installation électrique :

☐ Document début réalisation avant le 01/06/2020 : n° Date

Données distributeur EAN
Compt. kWh n° : Index jour : nuit :
☐ EAN non communiqué ☐ Compt. kWh non placé

Protection branchement (A) : ☐ 020 ☐ 025 ☐ 032 ☐ 040 ☐ 050 ☐ 063 ☐ 080 ☐ 100
Compt. kWh exclusif nuit :
n° : Index nuit :

Données installation Conçue pour U_N : ☐ mono 230 V ☐ 3x230 V ☐ 3N400 V
Type prise de terre : ☐
☐ boucle de terre ☐ barres / piquets

Courant nominal maximum (A) : ☐ 020 ☐ 025 ☐ 032 ☐ 040 ☐ 050 ☐ 063 ☐ 080 ☐ 100
Câble d'alimentation tableau principal : X mm² - Type :
Schéma MLT : ☐ TT ☐

Description installation Dispositif diff. gén. : A / mA Nombre de tableaux :
Nombre de circuits terminaux :
☐ Voir annexe(s)

Mesures - tests - contrôle visuel - scellés :

- ☐ Contacts dir. ☐ Contacts indir. ☐ Montage ☐ Matériel mobile ☐ Matériel fixe ☐ I₂/section ☐ Schémas ☐ Contrôle bcl de défaut
☐ Résistance de dispersion de la prise de terre : Ω ☐ Isolement général : MΩ ☐ Continuité (équipot., PE) ☐ Test dispositif diff.
Le dispositif différentiel général : ☐ était scellé ☐ a été scellé ☐ n'a pas été scellé ☐ ne peut pas être scellé Schémas et plans signés : Oui / Non

Infractions - Remarques (pour la signification des codes éventuels : voir au verso)

Infractions constatées
Nouvelle installation
☐ Néant

Infractions constatées
Installation existante
☐ Néant

Remarques
☐ Néant

Conclusion :

- ☐ L'installation électrique est conforme aux prescriptions du Livre 1 (AR 8/09/2019).
☐ L'installation électrique n'est pas conforme aux prescriptions du Livre 1 (AR 8/09/2019).

Un nouveau contrôle doit être effectué avant le

☐ par le même organisme agréé (*).


Agent visiteur :

Pour le Directeur Général : Signature

Nom : Agent n° : Date :

Annexe(s) : ☐ Plan(s) de position : ☐ Schéma(s) unifilaire(s) : ☐

- Ce rapport doit être conservé dans le dossier de l'installation électrique et ce dossier doit renseigner toute modification de l'installation.
- Le Service Public Fédéral Economie doit être avisé immédiatement de tout accident survenu aux personnes et dû, directement ou indirectement, à la présence d'électricité.
- Le contrôle n'a porté que sur les parties visibles et accessibles de l'installation.

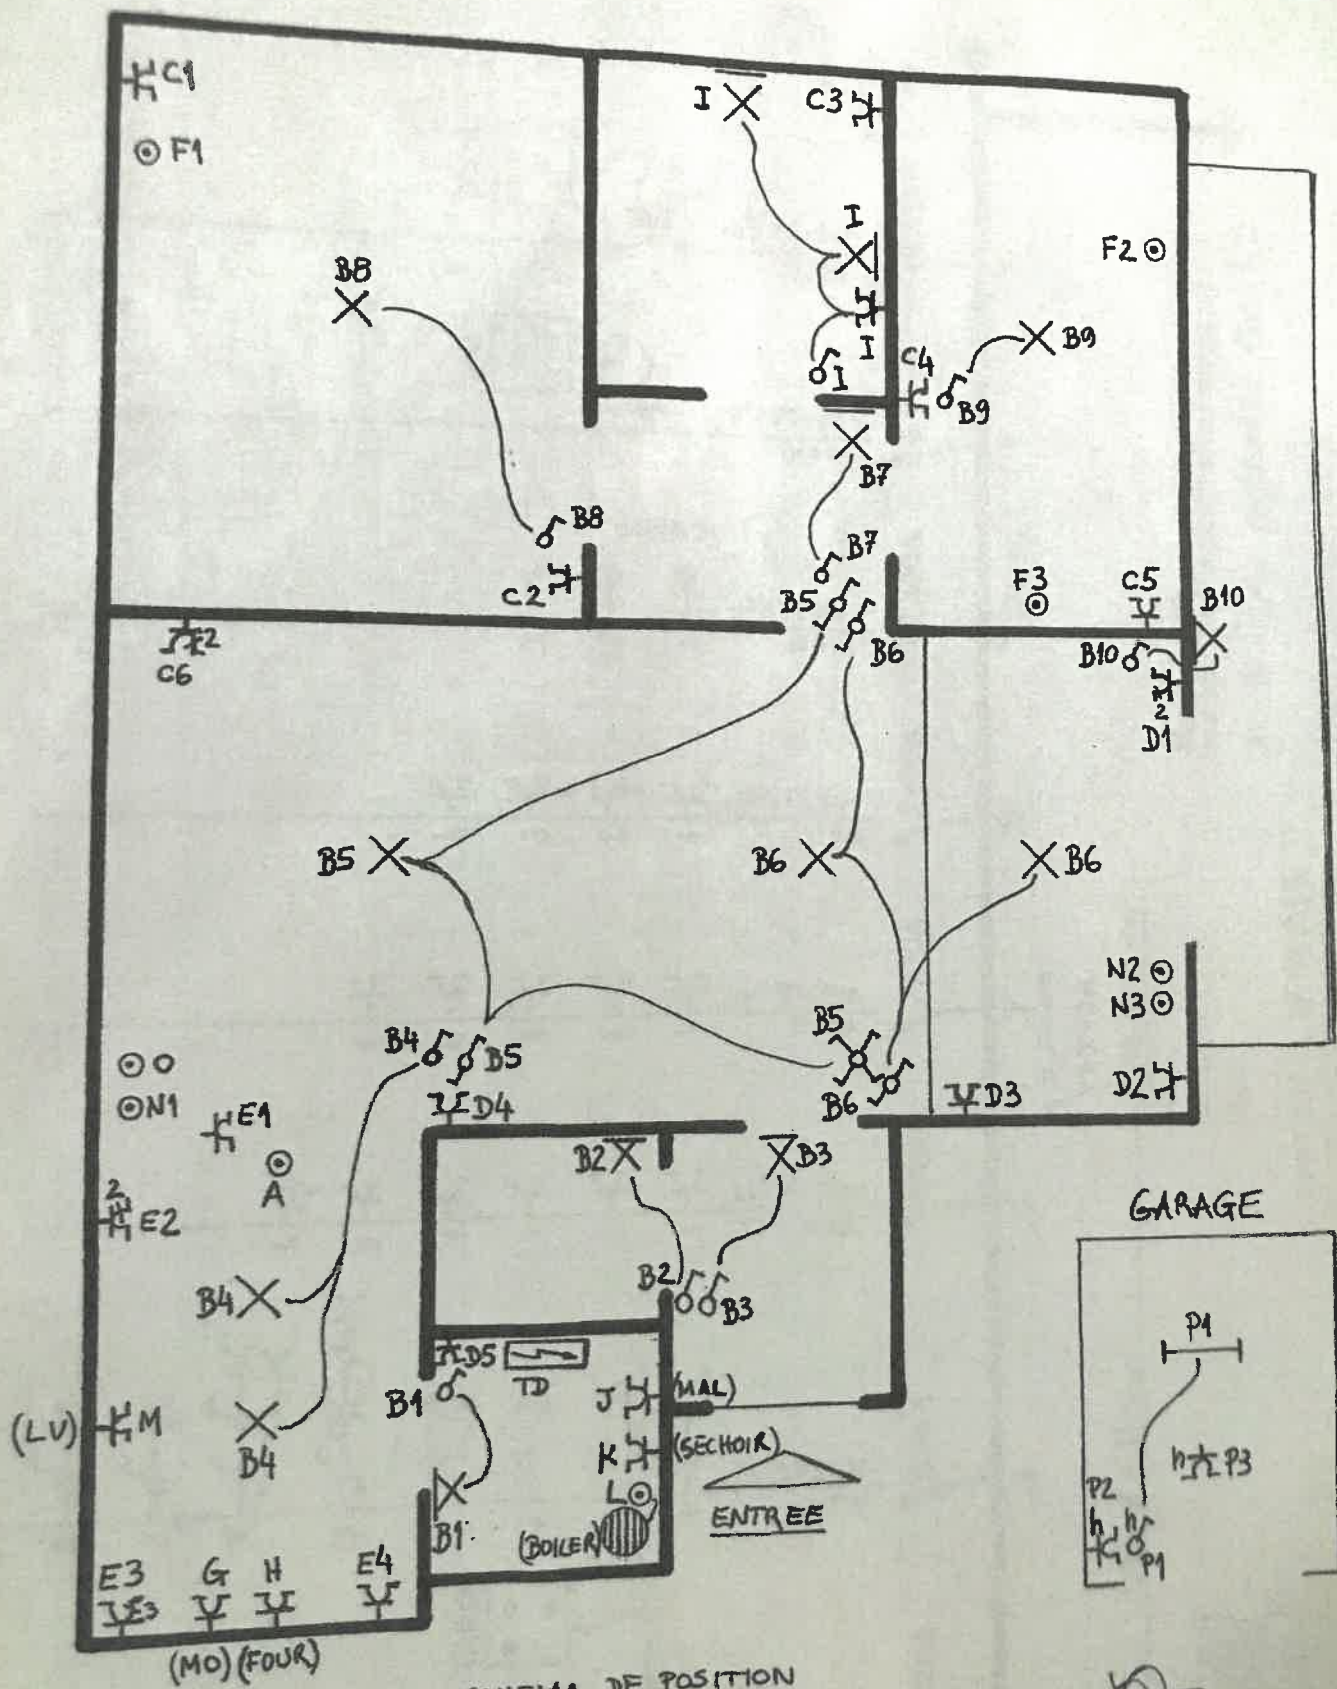

SCHEMA DE POSITION

3X400 V+N

COMPTeur N. 6799 1913

Tiquet
Vincent
1964

ATTREMIEX, RITA