


NORD

↑ Voirie équipée en eau-électricité
téléphone revêtement en terre sur 3m50

Rue de l'Amende.

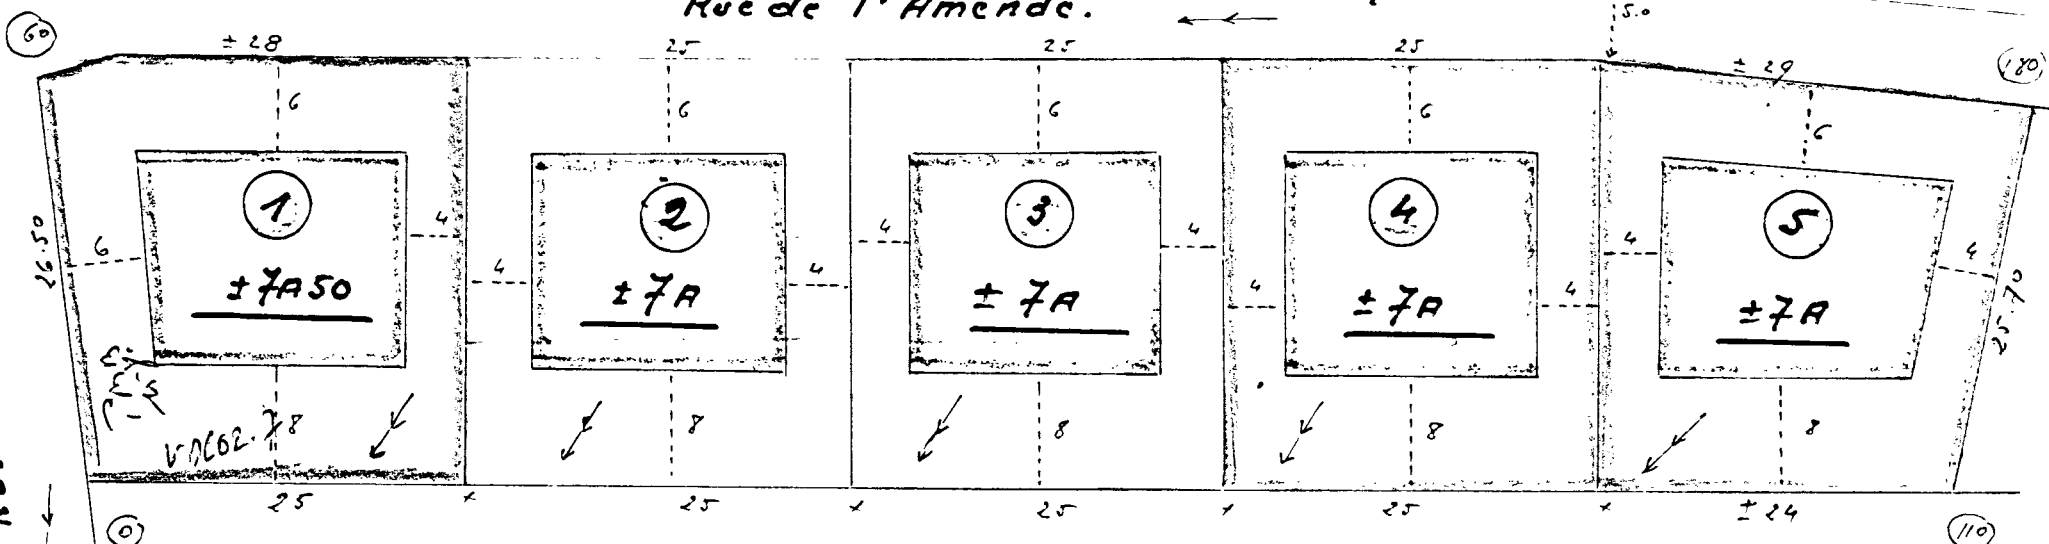

M. EVILARD-----

Eschelle: 1/2500



← Directions des crux naturelles.

② cotes des Niveaux