


GEMEENTE HOUTHALEN

2e afd.

SECTIE E "ONDER HEIWEG"

55.34
Piets Moors, Louis

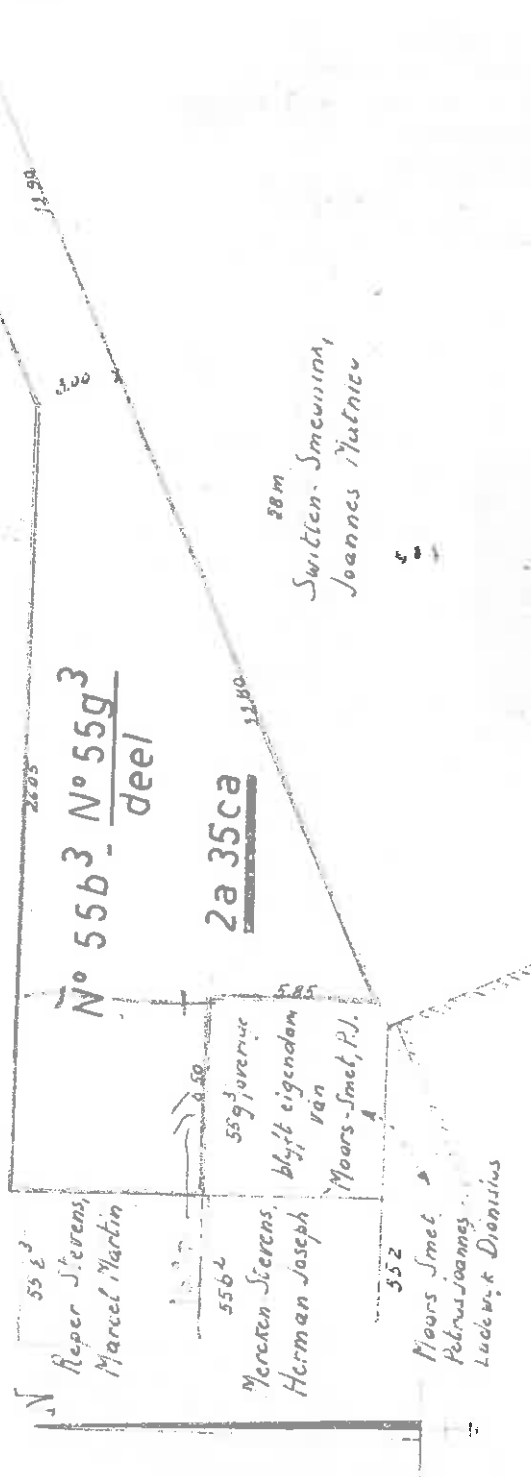

Hoogstraat

Gemein en opgeemaakt door de ondergetekende
sanameier expert

Houthalen, 23/11/1967

[Signature]

schaal: 1:250

Gateland "de vrieze" door de partijen en ons No-
mine en ghehebt aan een akte, verleden voor Notaris
H. Verbeegen te Nieuw-Weerth op 18 december 1967.

Volgen de handtekeningen.

Geregistreerd : één blad, geen renvooi, te Genk, 2e Kantoor
op zeventwintig december negentienhonderd zeventenzestig,
boek 1, blad 41, vak 24, ontvangen : honderd vijftig frank,
de ontvanger : (get.) G. GELDERS.

Als bijlage overgeschreven
Nasselt Hypotheken 1ste kantoor
boek 44 nr 21 op 15 JAN. 1968
De Bewaarder, &
H. Verbeegen

Calvin

