BOUWCONCEPT
FREDDY VERSLUYS
Koffiestraat 10, 8490 Jabbeke
www.woonconcept-fv.be

0 1 2 3 4 5 M

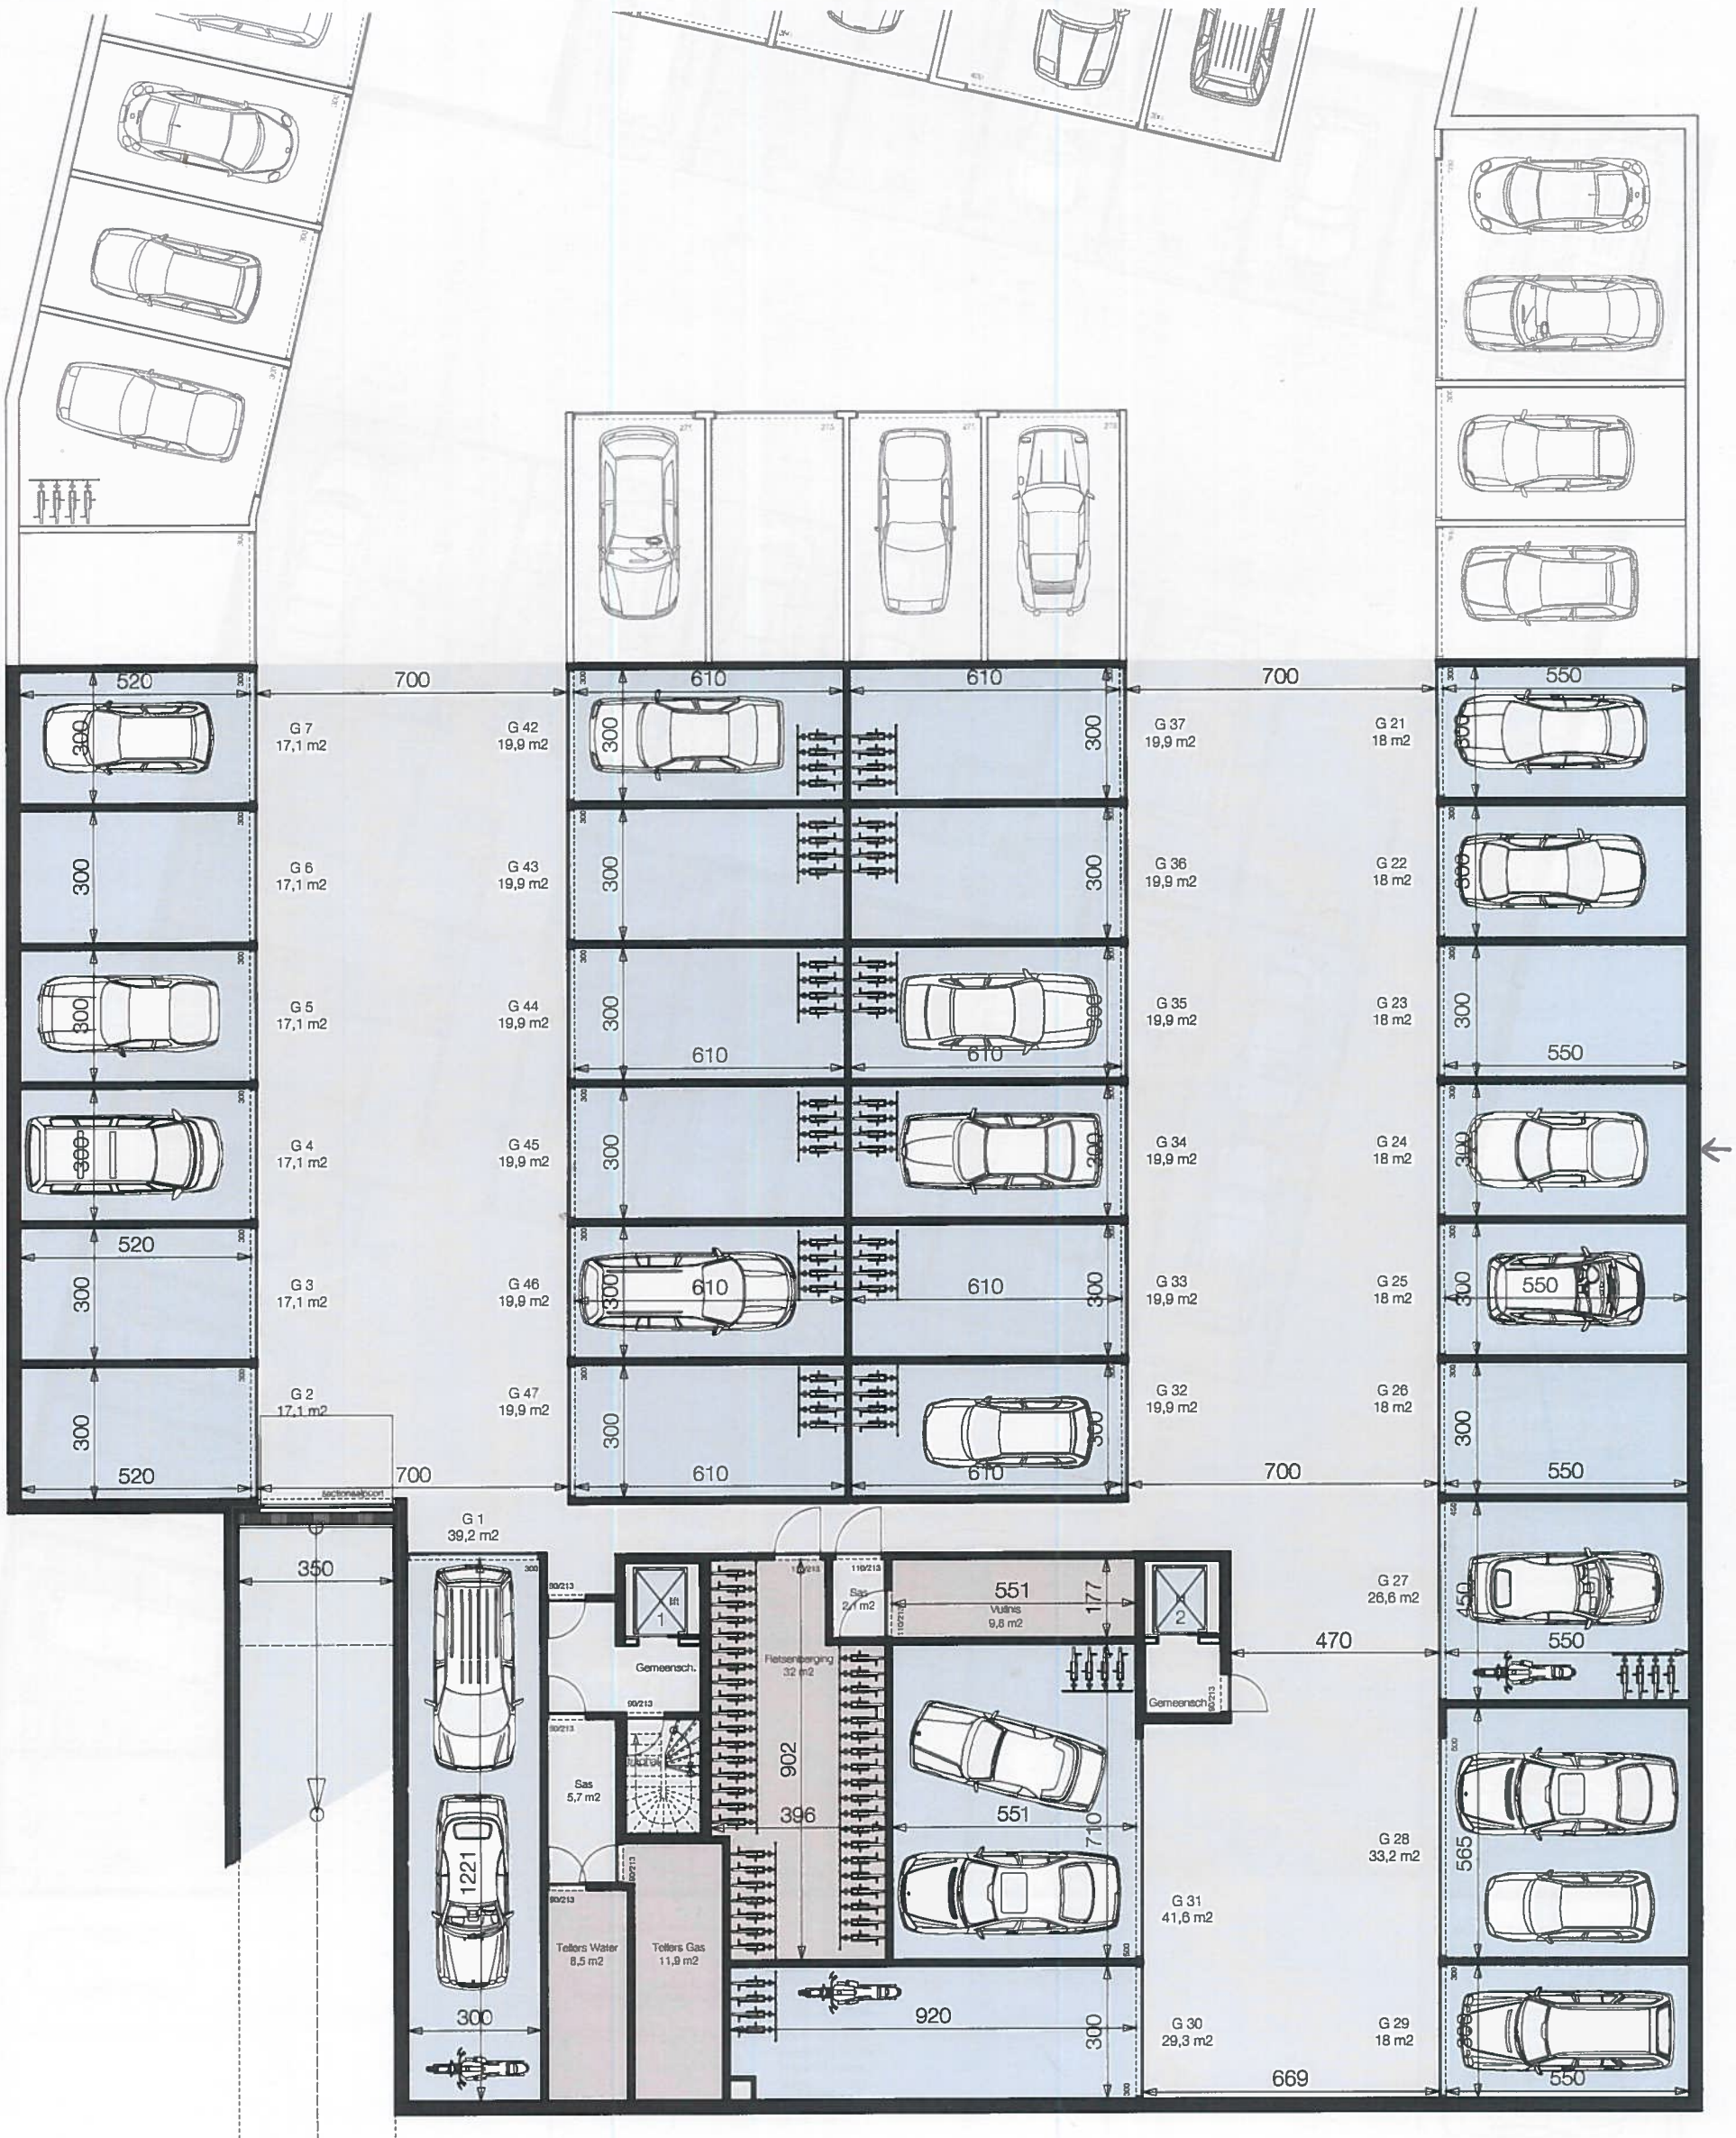

ONTWERP & TEKENBUREAU
Piet Coopman
St.-Pieterspleuwstraat 140, 9000 Gent
m 0496/97.18.97
t 09/329.86.41
f 09/330.82.35
btw 711.471.343
€ 737.3042060.86
e piet.coopman@telenet.be

Ijzerparel 1 & 2: Kelderverdieping deel 1

Schaal: 1:150