


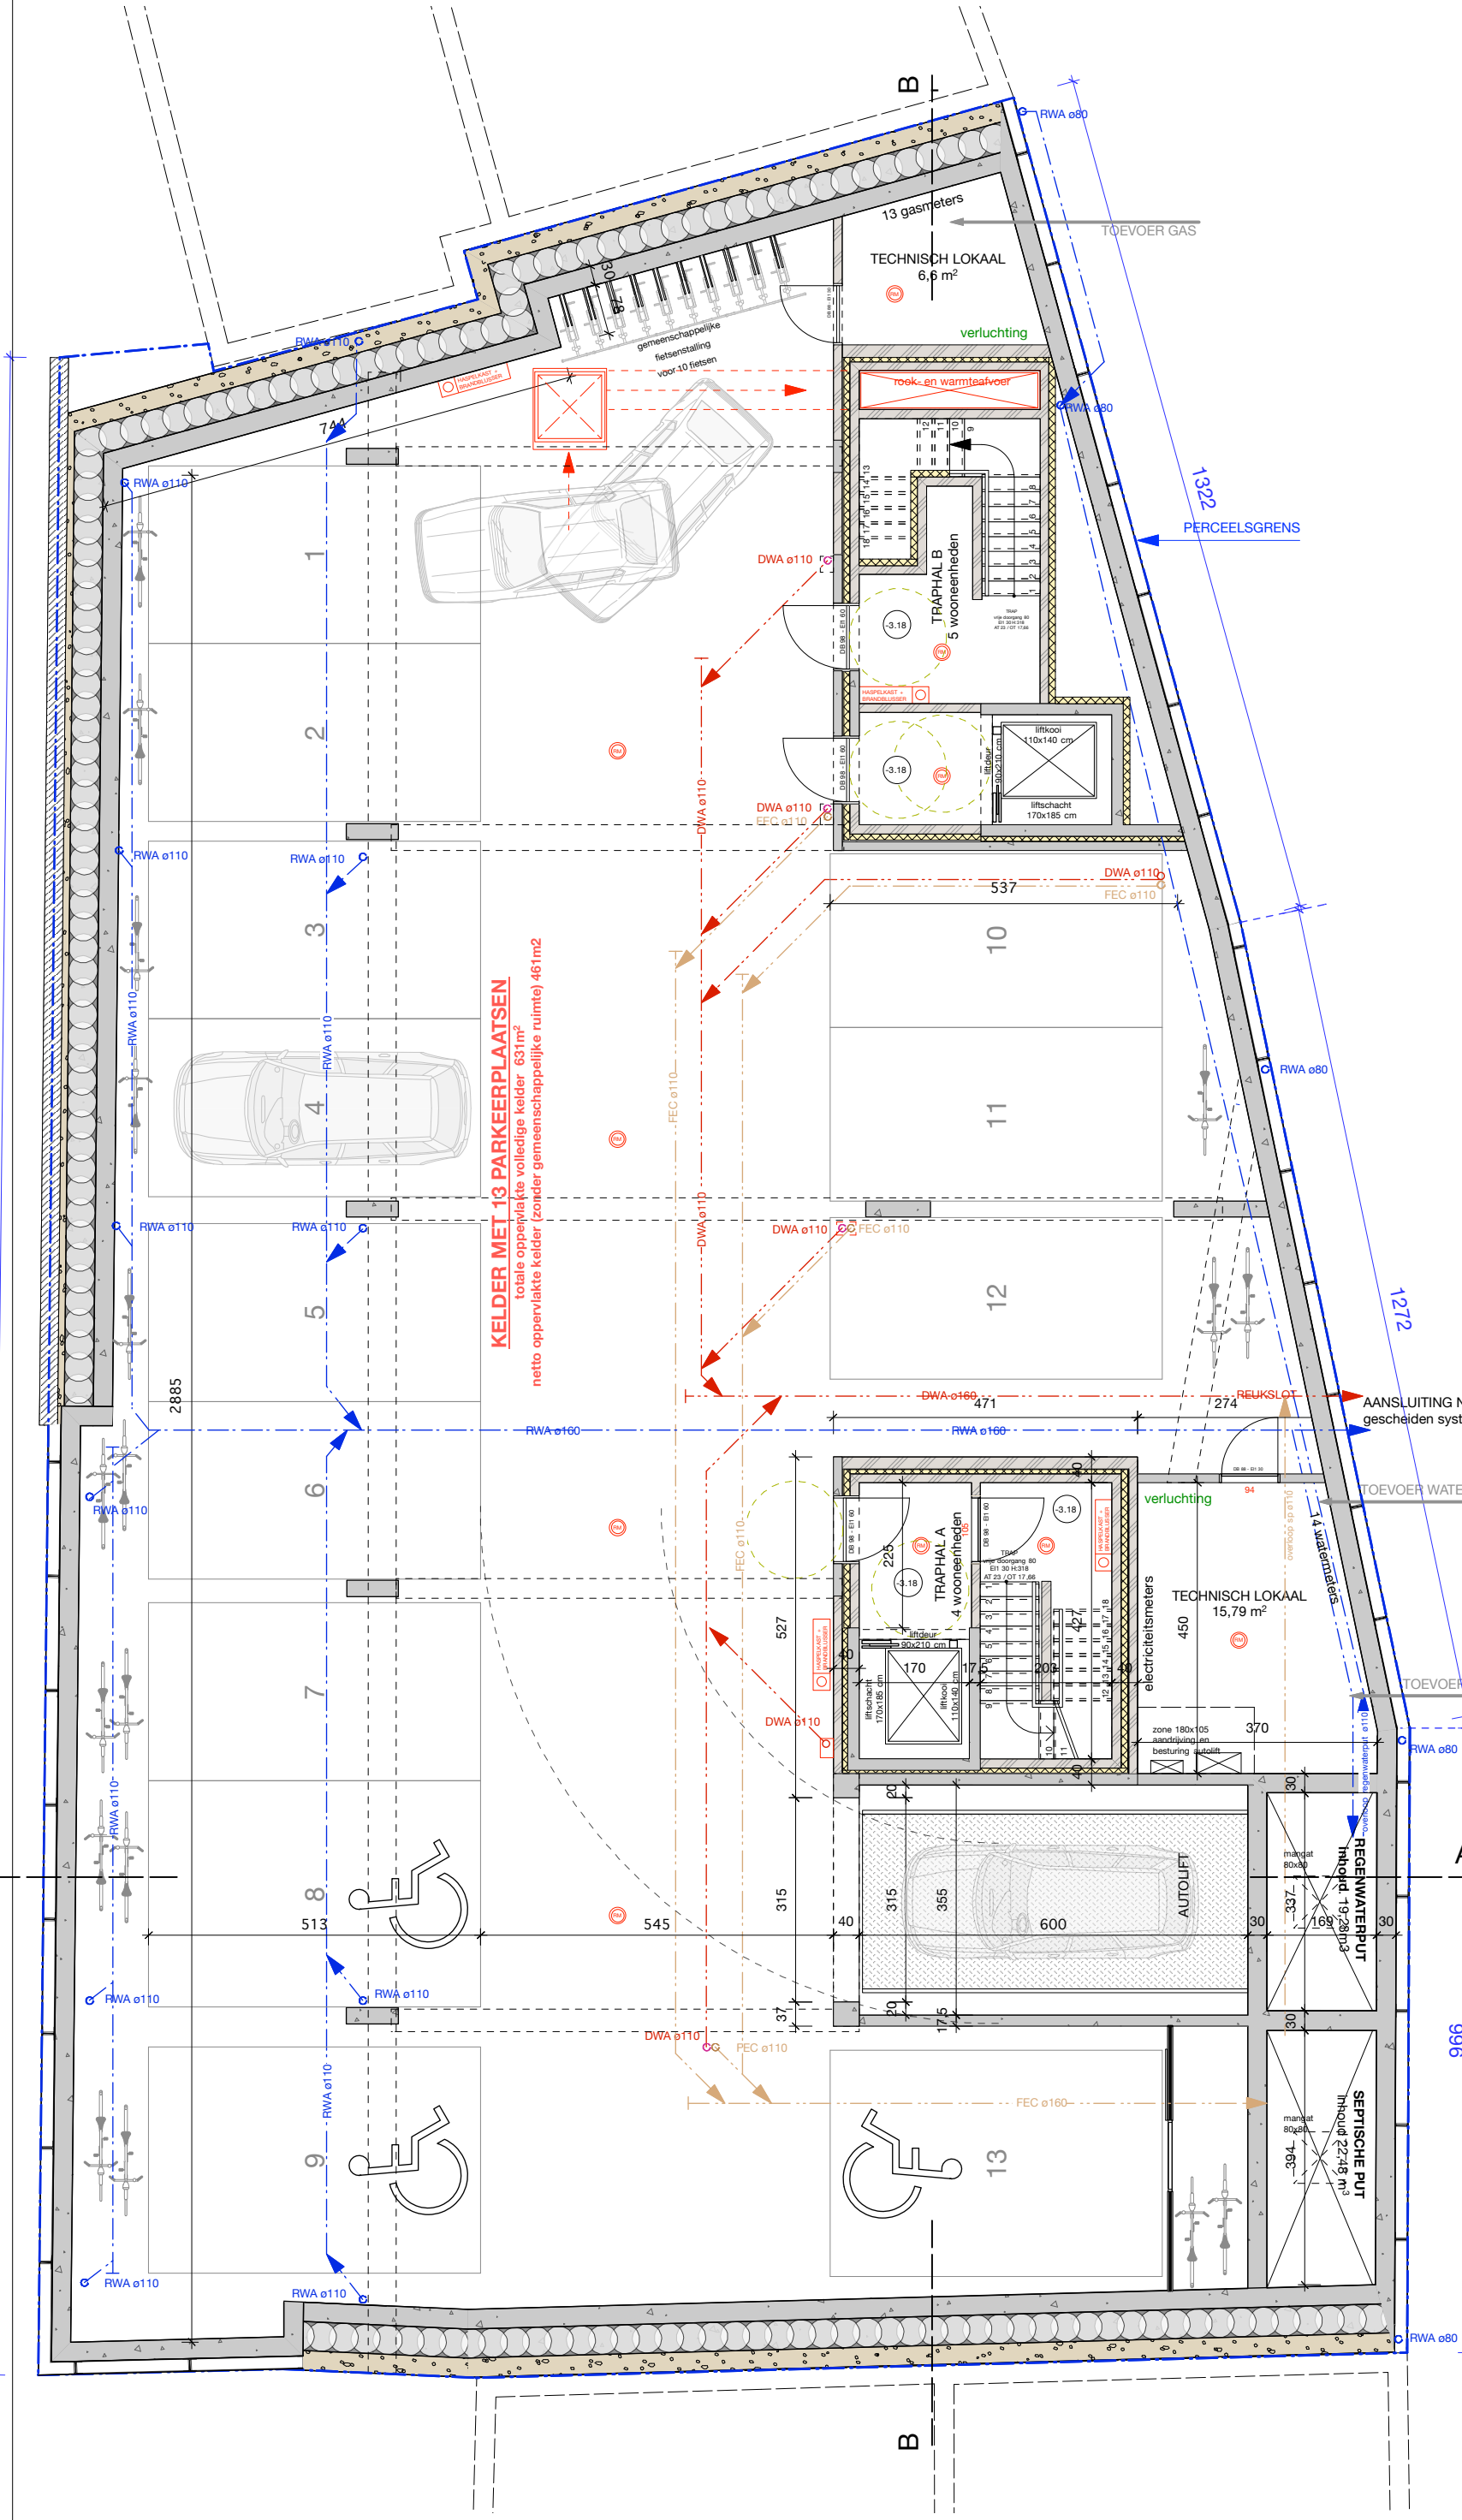

DOSSIERNUMMER
15.3647

OMV REFERENTIE
2018064583

PROJECT
**FUNCTIEWIJZIGING
VAN WOONFUNCTIE
NAAR KANTOORFUNCTIE
ZONDER VOLUMEWIJZIGING**

BOUWPLAATS
Smidsestraat 2 - Dorpsplein 5 en 5A
B - 3110 Rotselaar

KADASTER:
afdeling: 1
sectie: B
n°: 887c2, 887d2, 887w

VOORWERP
**Plan kelder
Nieuwe toestand**

BOUWHEER
Excepto bvba
Kapelstraat 33
B - 2580 Putte

Architect:
S. MERTENS architect-zaakvoerder
A. CROON zaakvoerder

OMV
BA_15.3647_P_N_0.PDF

Datum: 15/05/2018
Schaal: 1/100
Getekend: NVH

Blarenberglaan 4/001 - 2800 Mechelen
BTW/TVA 430 564 885
Tel. 015-29 11 33 - Fax 015-20 09 05
Bank/Banque 645-1133394-81