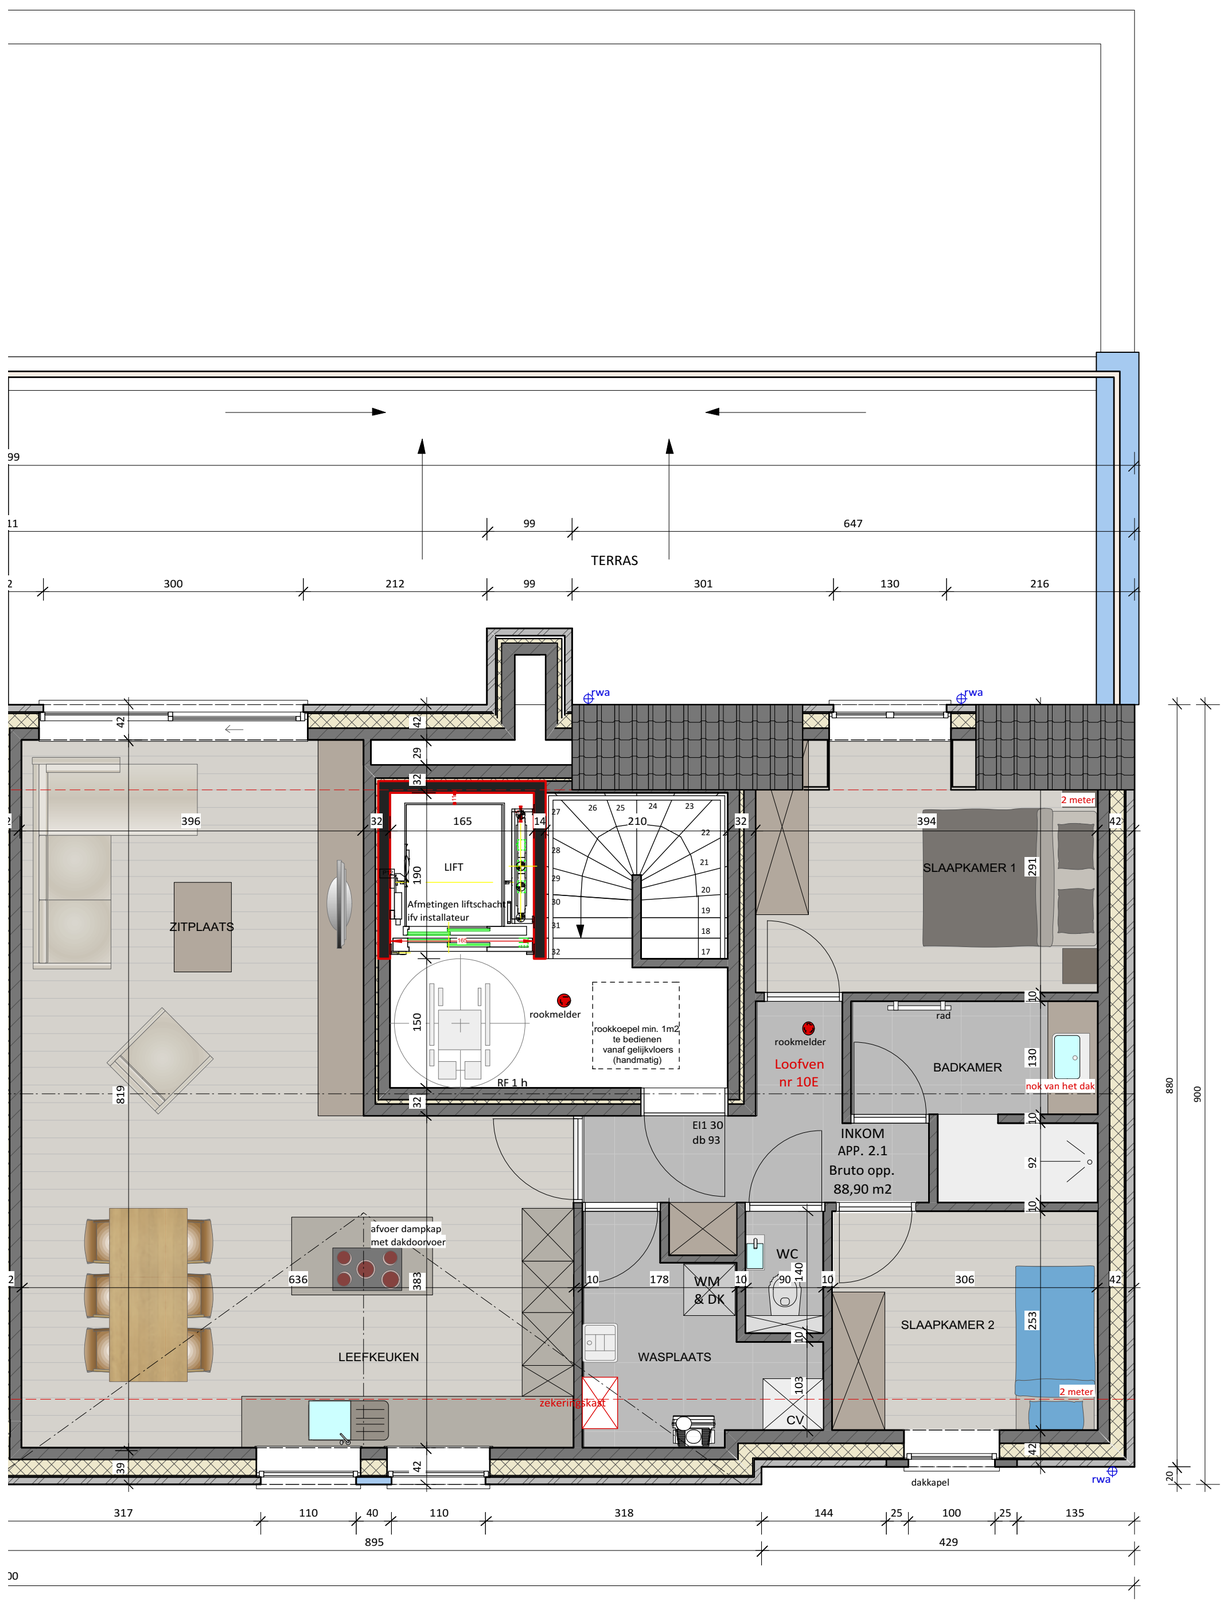

Dakverdieping
Loofven nr 10
SCHAAL 1/50