





RESIDENTIE
BALLEER

LANGE ELZENSTRAAT 67-69 - 2000 ANTWERPEN

APPARTEMENT 1.02
bruto-oppervlakte 93.9 m²

vluchterras: 2.3 m²
terras west: 5.1 m²

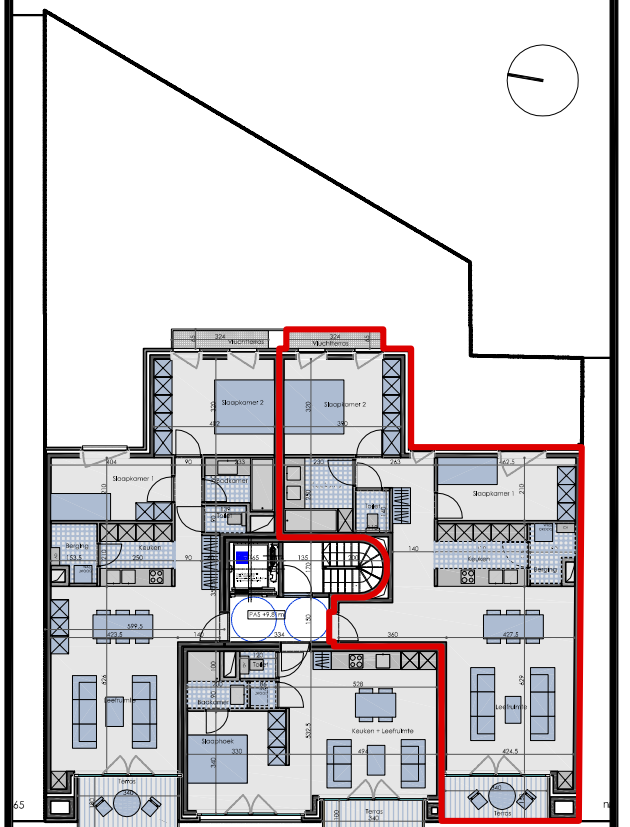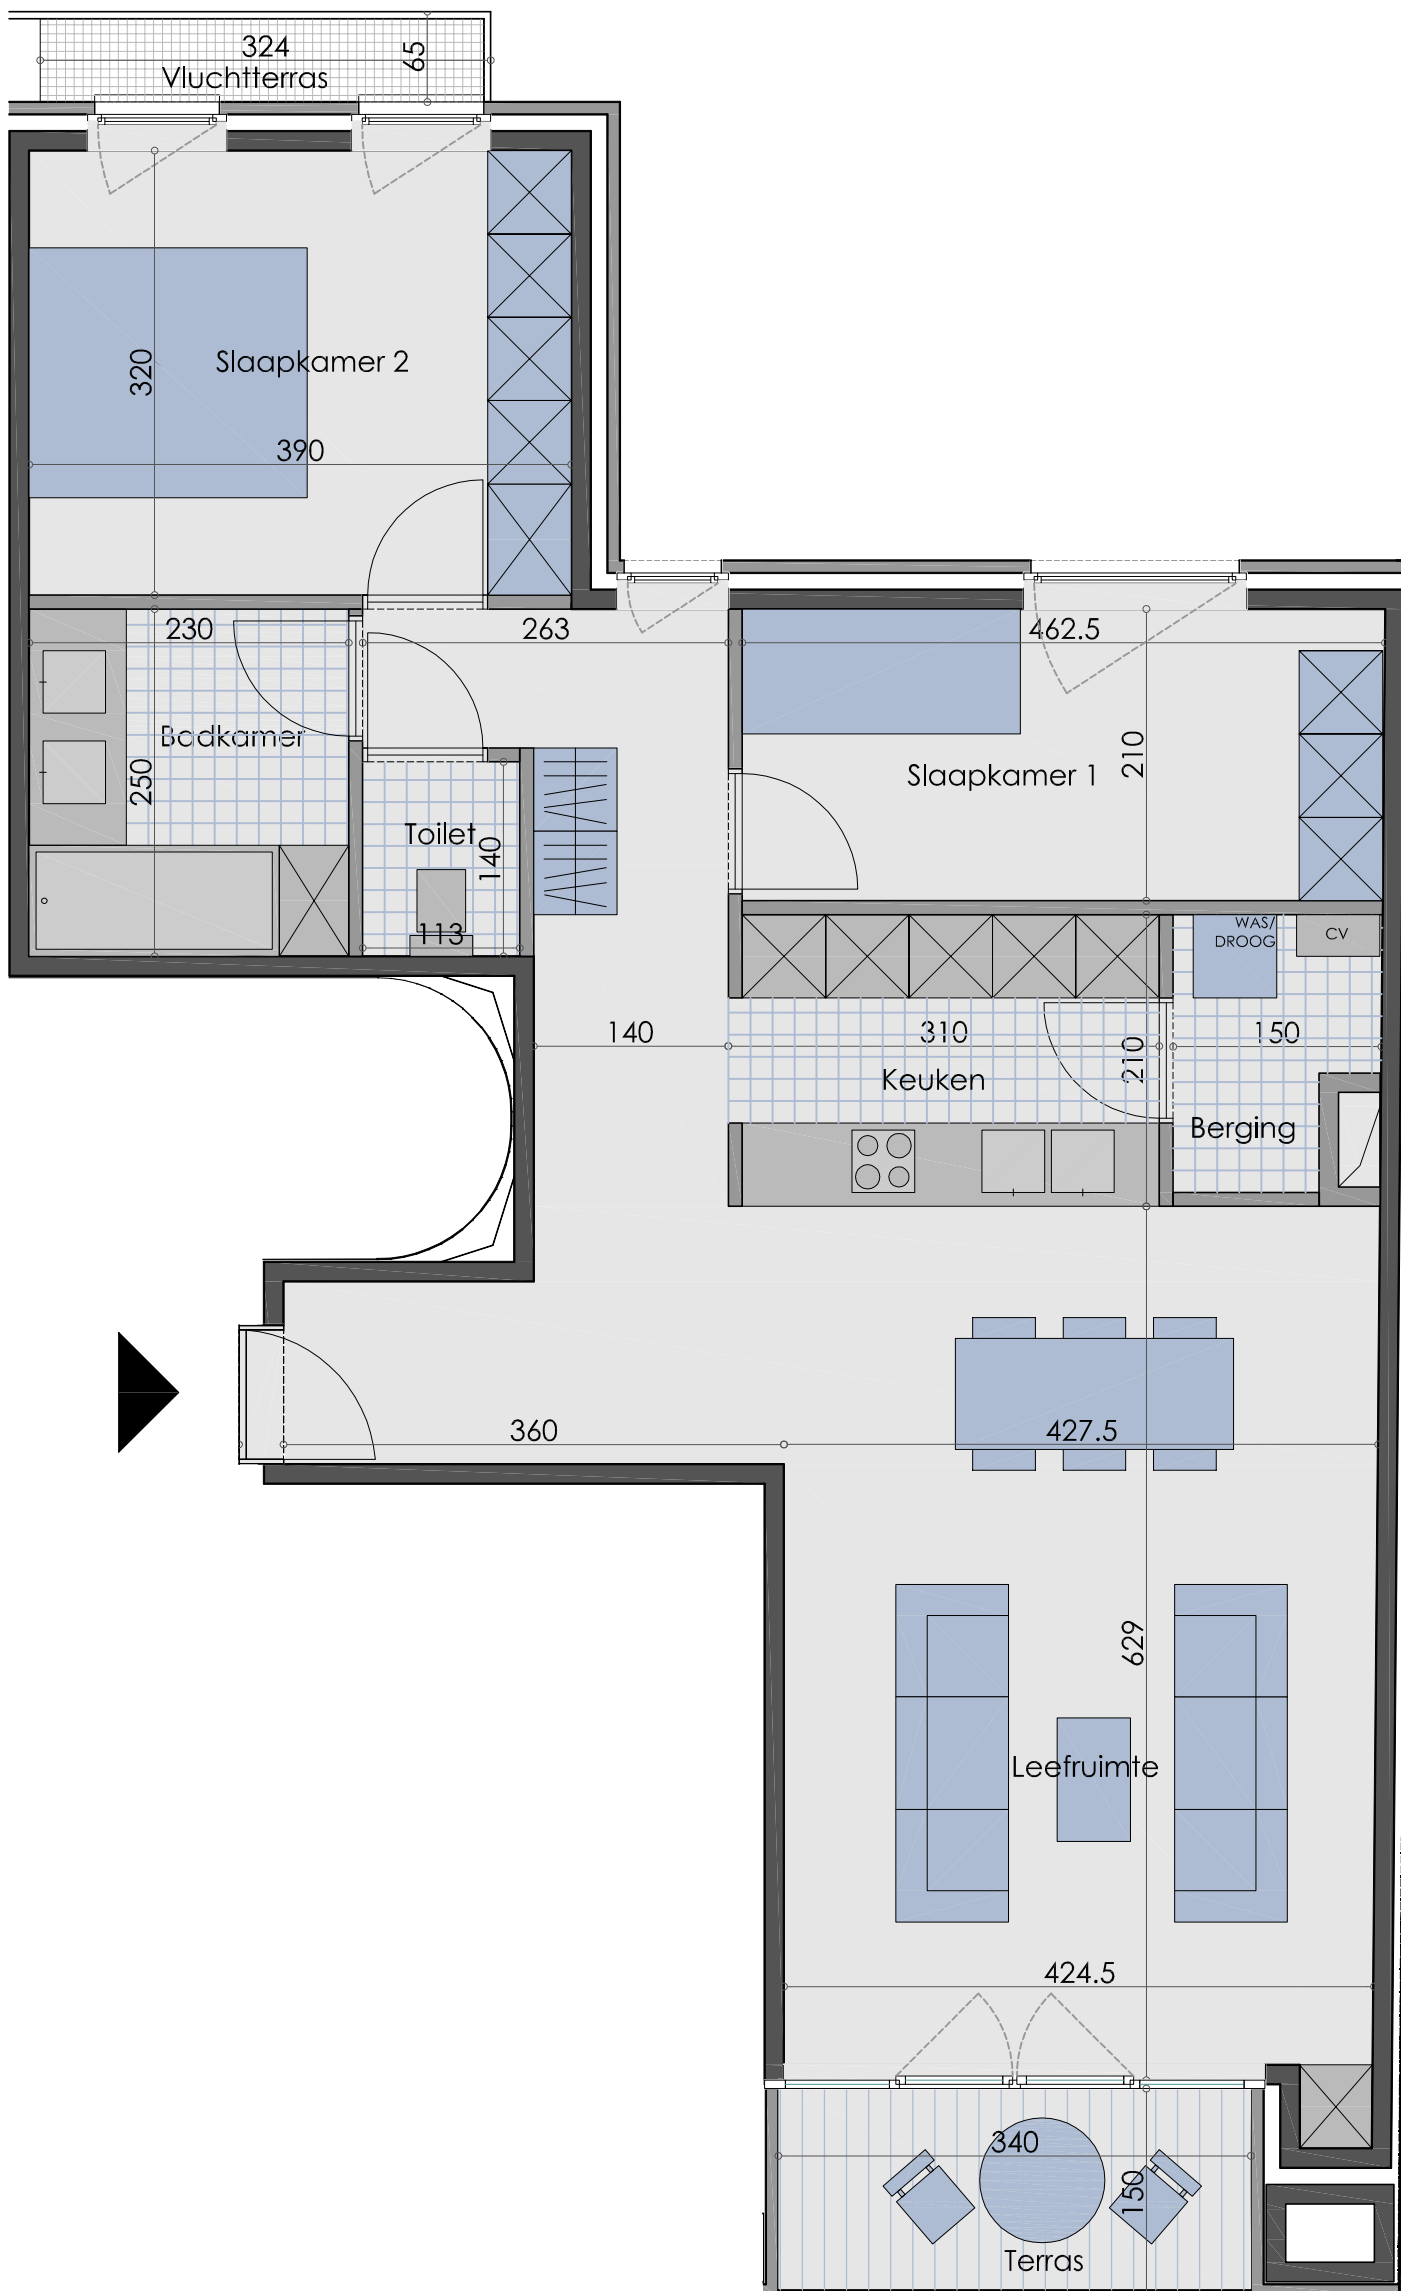

APP 1.02

Niet-contractueel document.
De aangeduide meubelen, keuken, sanitair zijn louter illustratief. De maten zijn bij benadering; onder voorbehoud van uitvoeringsplannen.