


PRONKENBERG

APPARTEMENTEN BLOK B

APP B0.5

Appartement	180,00 m² bruto
Terras	63,32 m²
Tuin	Niet van toepassing

PLAN

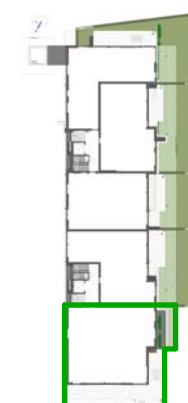

HOOYBERGHS nv

Hoge Mauw 1510
B - 2370 Arendonk

T 014 68 90 60

www.hooyberghsbouw.be info@hooyberghsbouw.be

s3a


S3ARCHITECTEN

Brusselsepoortstraat 3
B - 2800 Mechelen

www.s3a.be

T 015 70 15 25

info@s3a.be

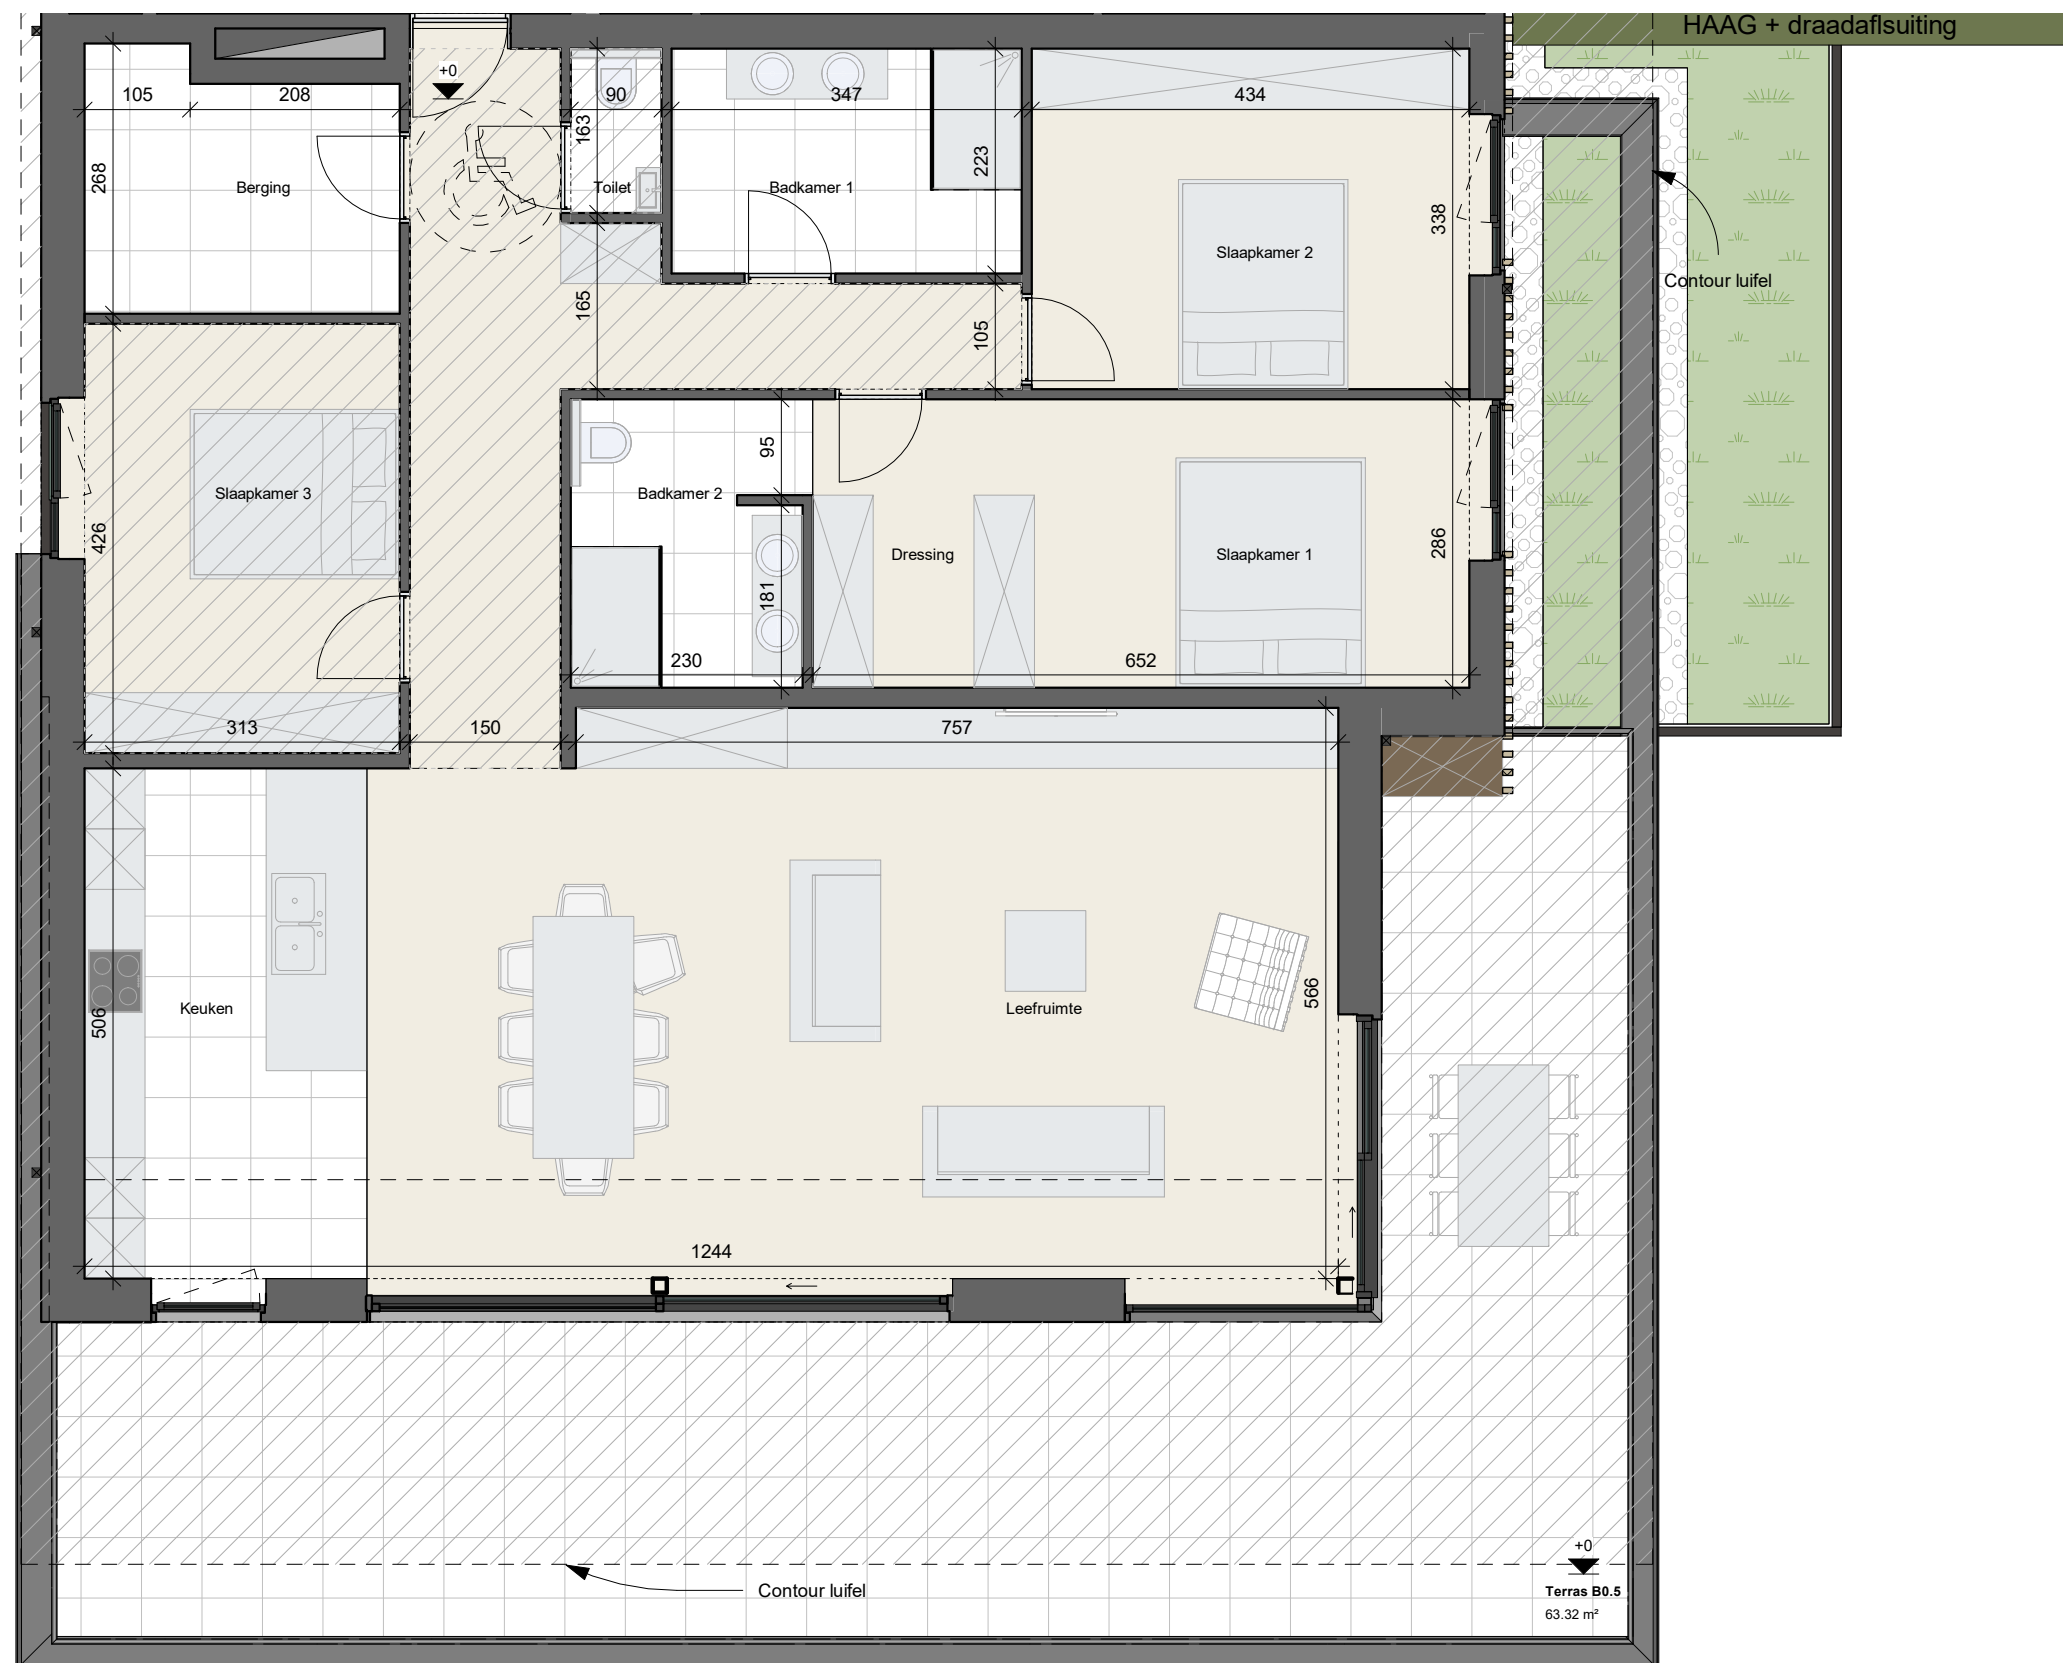

1. Deze plattegrond kan eventueel nog worden aangepast naargelang de realisatiewensen
2. De oppervlaktes en afmetingen, alsook de uitrusting, het meubilair en de keukens zijn louter informatief en niet-contractueel
3. De posities, aantallen en afmetingen van de radiatoren zijn niet weergegeven en worden bepaald door de installateur

