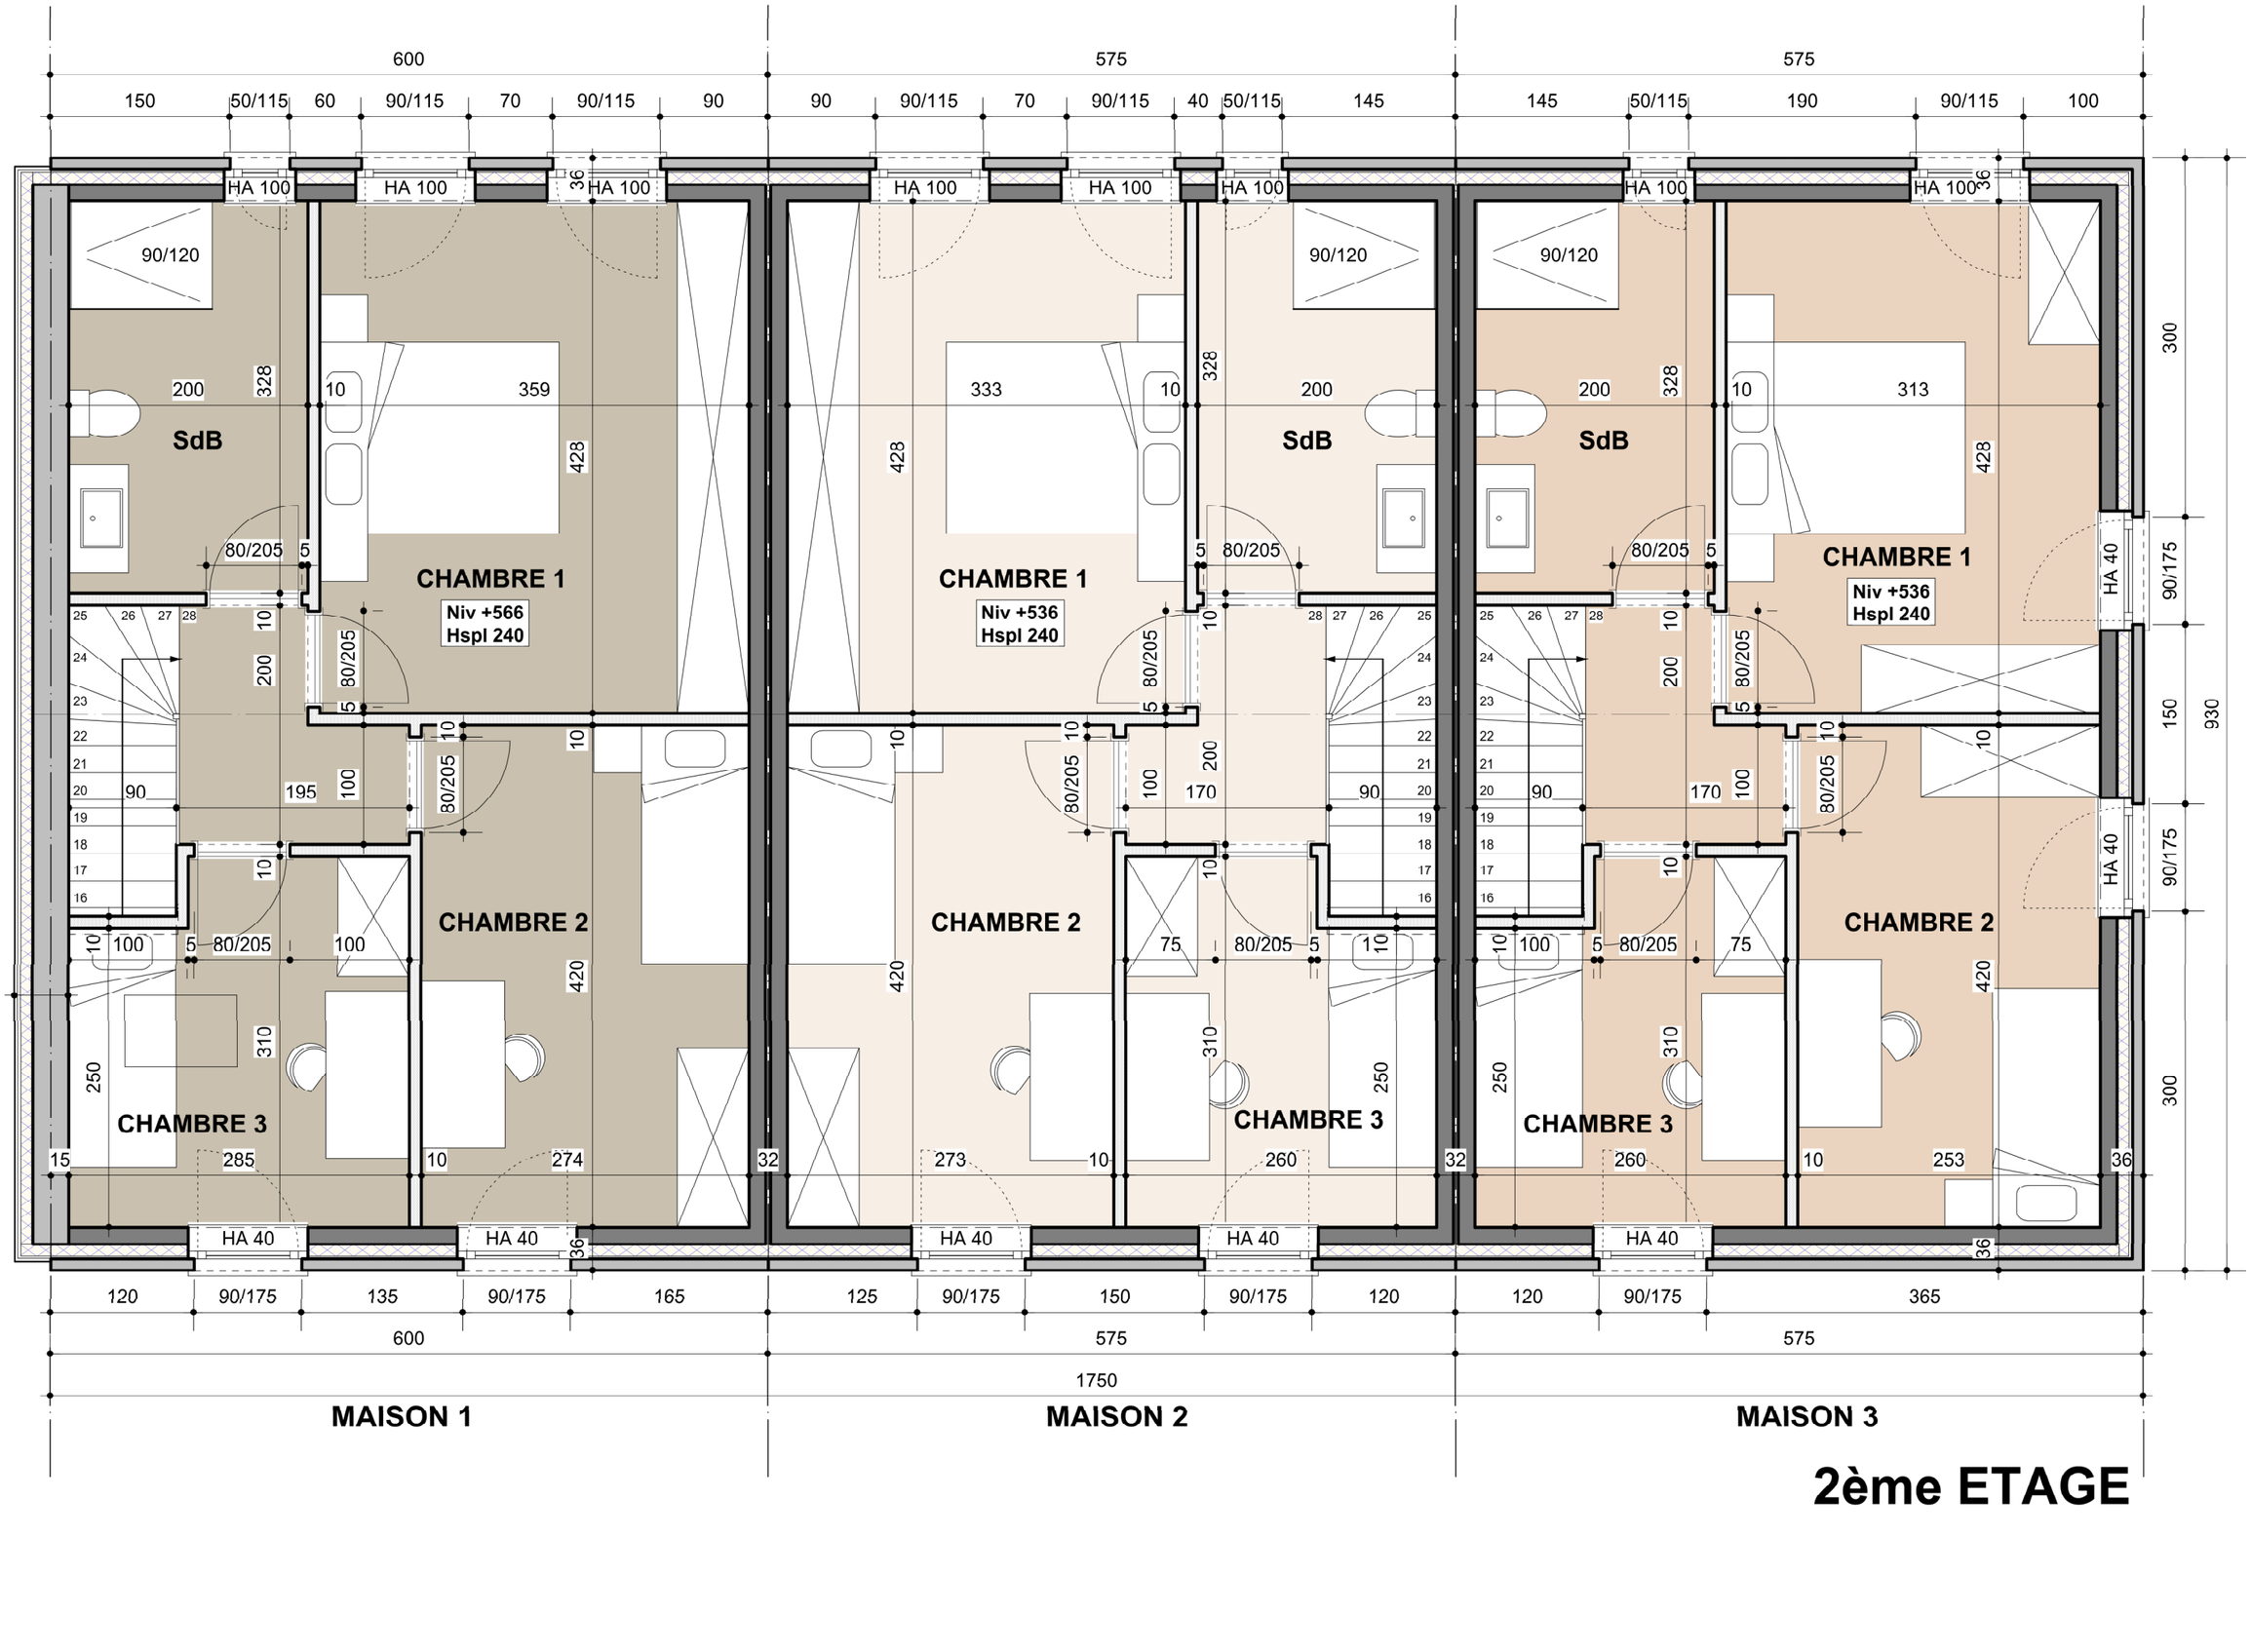

600
575
575
150
50/115
60
90/115
70
90/115
90
90
90/115
70
90/115
40
50/115
145
145
50/115
190
90/115
100
HA 100
HA 100
36
HA 100
HA 100
HA 100
HA 100
HA 100
36
90/120
90/120
90/120
SdB
SdB
SdB
200
328
10
359
333
313
428
CHAMBRE 1
Niv +566
Hspl 240
CHAMBRE 1
Niv +536
Hspl 240
CHAMBRE 1
Niv +536
Hspl 240
80/205
5
HA 40
300
90/175
150
930
25
26
27
28
24
23
22
21
20
19
18
17
16
90
195
100
170
CHAMBRE 2
CHAMBRE 2
CHAMBRE 2
75
420
310
250
CHAMBRE 3
CHAMBRE 3
CHAMBRE 3
15
285
274
32
273
260
253
36
HA 40
HA 40
HA 40
HA 40
HA 40
120
90/175
135
165
125
150
120
120
365
600
575
575
1750
MAISON 1
MAISON 2
MAISON 3

2ème ETAGE