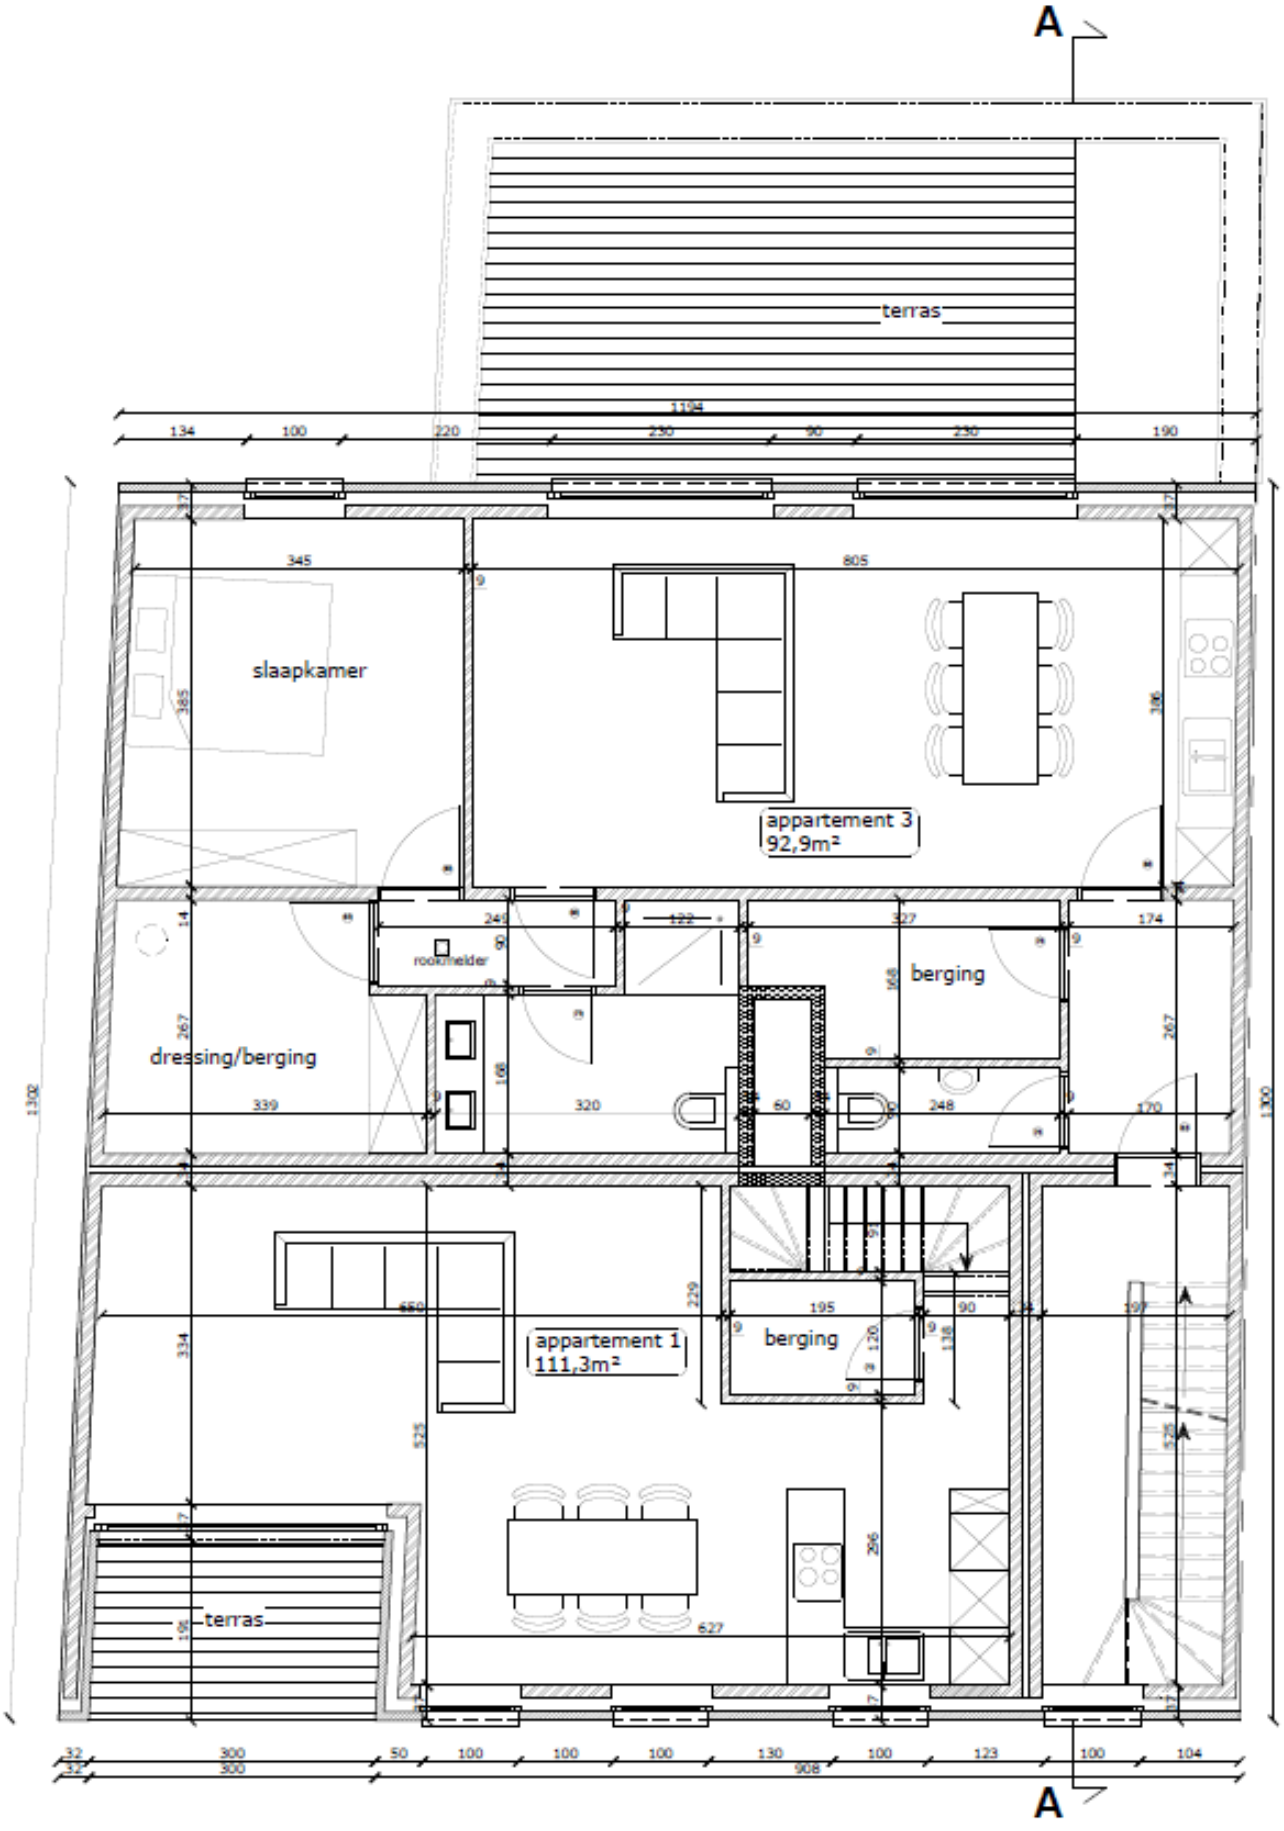


eerste verdieping 1/50