

Commune de WALHAIN

1^o division Ancienement Walhain-Saint-Paul
Section B N^o 473c


PLAN DE DIVISION

Dressé le 26 mars 2019

BIESWAL Jean
Géomètre - Expert
GEO/11/1202
Rue Soldat F. Charles, 9
1367 RAMILLIES
Tél : 081 / 570 480 0479 / 372 321

Référence : 170902 Echelle : 1/200

Tableau des coordonnées : N°, X, Y, Nature du point			
1	57.43	111.80	Borne existante
2	57.50	47.21	Borne existante
3	89.97	47.15	Borne existante
4	90.87	111.73	Borne existante
5	66.41	97.20	Nouvelle borne
6	73.04	97.18	Nouvelle borne
7	79.68	97.17	Nouvelle borne
8	86.67	97.16	Nouvelle borne
9	86.33	70.36	Coin de bâtiment
10	79.53	70.36	Axe mur
11	72.92	70.35	Axe mur
12	66.32	70.34	Axe mur
13	57.47	70.33	Point non matérialisé
14	78.97	52.12	Point non matérialisé
16	57.44	97.21	Nouvelle borne
17	79.08	59.78	Axe cloison
18	79.03	56.58	Axe mur
19	79.00	54.37	Axe mur
20	81.33	54.36	Axe mur
21	81.33	53.78	Axe mur
22	83.02	53.77	Axe mur
23	83.00	51.54	Axe mur
24	86.19	59.74	Axe cloison
25	86.15	56.53	Axe mur
26	86.07	51.52	Axe mur
27	83.43	48.73	Point non matérialisé
28	83.42	47.16	Point non matérialisé
30	72.74	47.18	Point non matérialisé
31	58.21	47.68	Point non matérialisé
32	58.21	50.28	Pavé parking
33	58.20	52.88	Pavé parking
34	58.20	55.48	Pavé parking
35	58.20	58.08	Pavé parking
36	58.20	60.68	Pavé parking
37	58.19	63.28	Pavé parking
38	58.19	65.88	Pavé parking
39	58.19	68.47	Pavé parking
40	63.09	68.48	Pavé parking
41	63.09	65.88	Pavé parking
42	63.09	63.28	Pavé parking
43	63.10	60.68	Pavé parking
44	63.10	58.08	Pavé parking
45	63.10	55.48	Pavé parking
46	63.10	52.88	Pavé parking
47	63.11	50.28	Pavé parking
48	63.11	47.68	Point non matérialisé
49	72.81	52.12	Pavé parking
50	72.87	56.67	Pavé parking
51	75.32	56.67	Pavé parking
52	77.77	56.67	Pavé parking
53	77.71	52.12	Pavé parking
54	75.26	52.12	Pavé parking
55	81.18	63.17	Point non matérialisé
56	81.20	66.12	Pavé parking
57	81.22	68.72	Pavé parking
58	86.02	68.68	Pavé parking
59	86.00	66.08	Pavé parking
60	85.98	63.13	Point non matérialisé
149	78.92	48.77	Coin de bâtiment
151	59.52	70.33	Coin de bâtiment
202	79.12	63.18	Coin de bâtiment
234	86.38	79.37	Coin de bâtiment
249	86.24	63.13	Coin de bâtiment
292	59.55	79.40	Coin de bâtiment
295	86.03	48.71	Coin de bâtiment

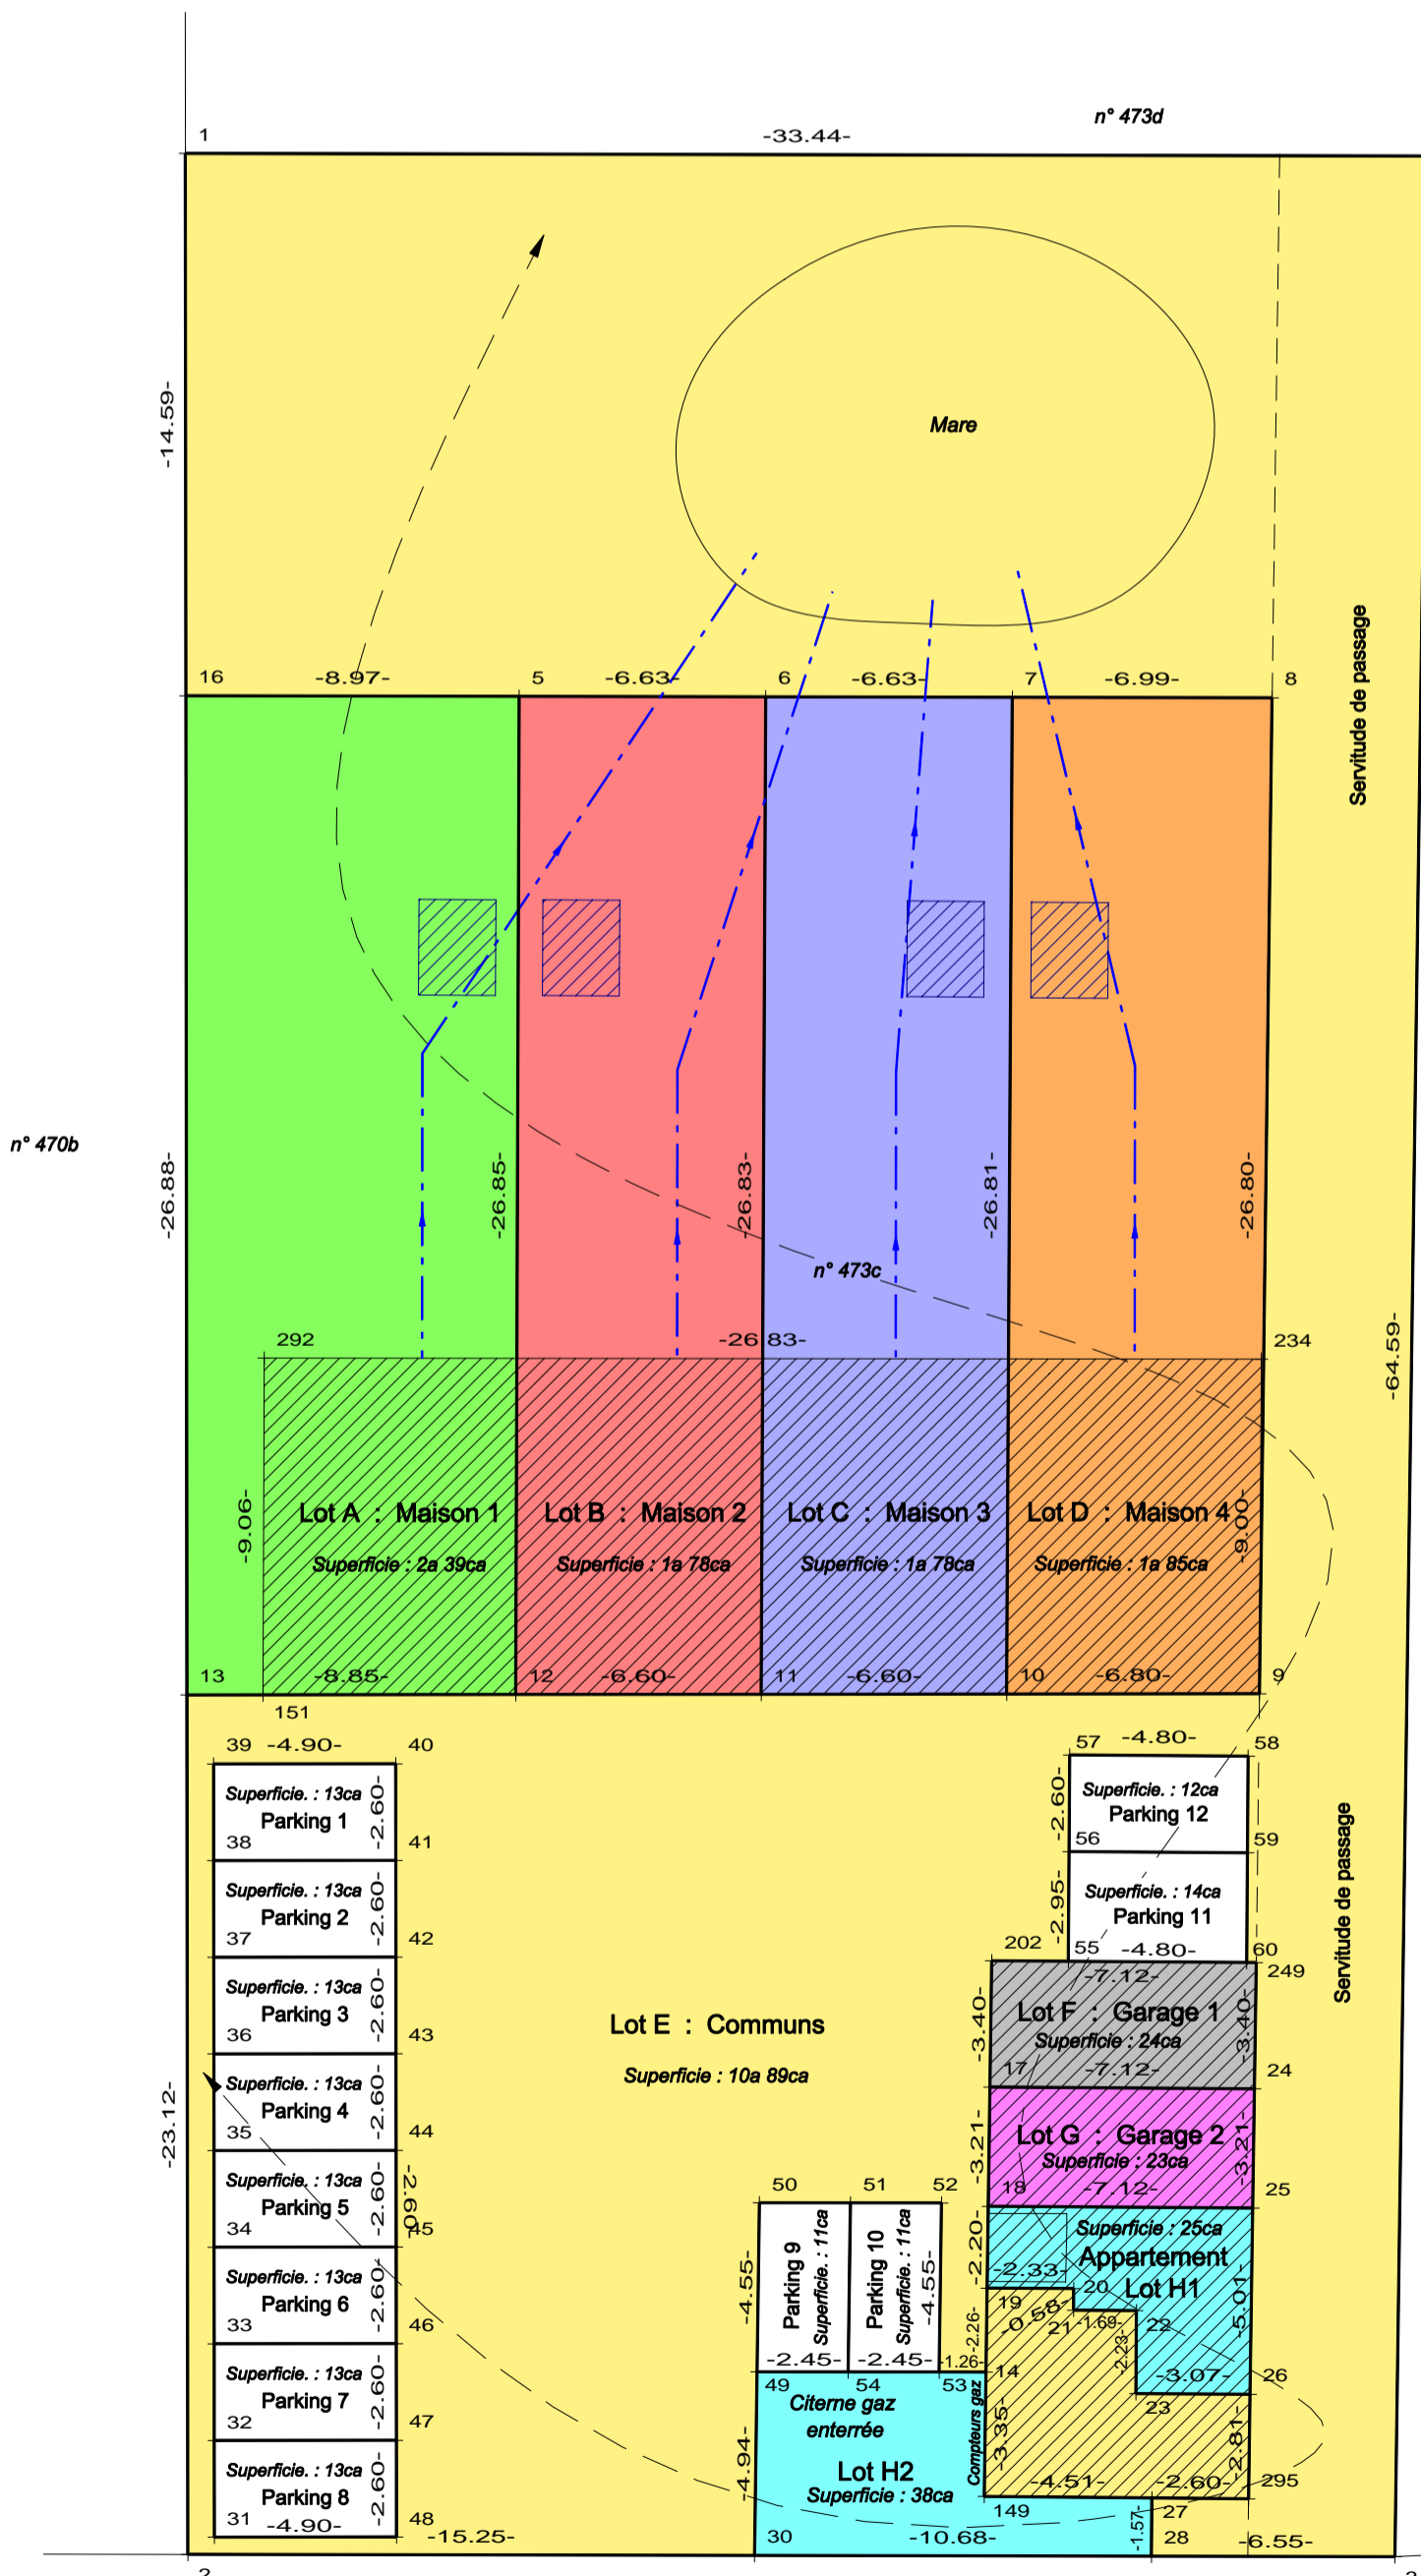

Une servitude grèvera les lots B et C permettant le maintien et l'entretien des conduites d'évacuation d'eaux pluviales vers la mare.

Une servitude grèvera le lot H2 au profit des lots A, B, C et D permettant le maintien, l'entretien et le remplissage de la citerne à gaz ainsi que l'accès pour le relevé des compteurs.

