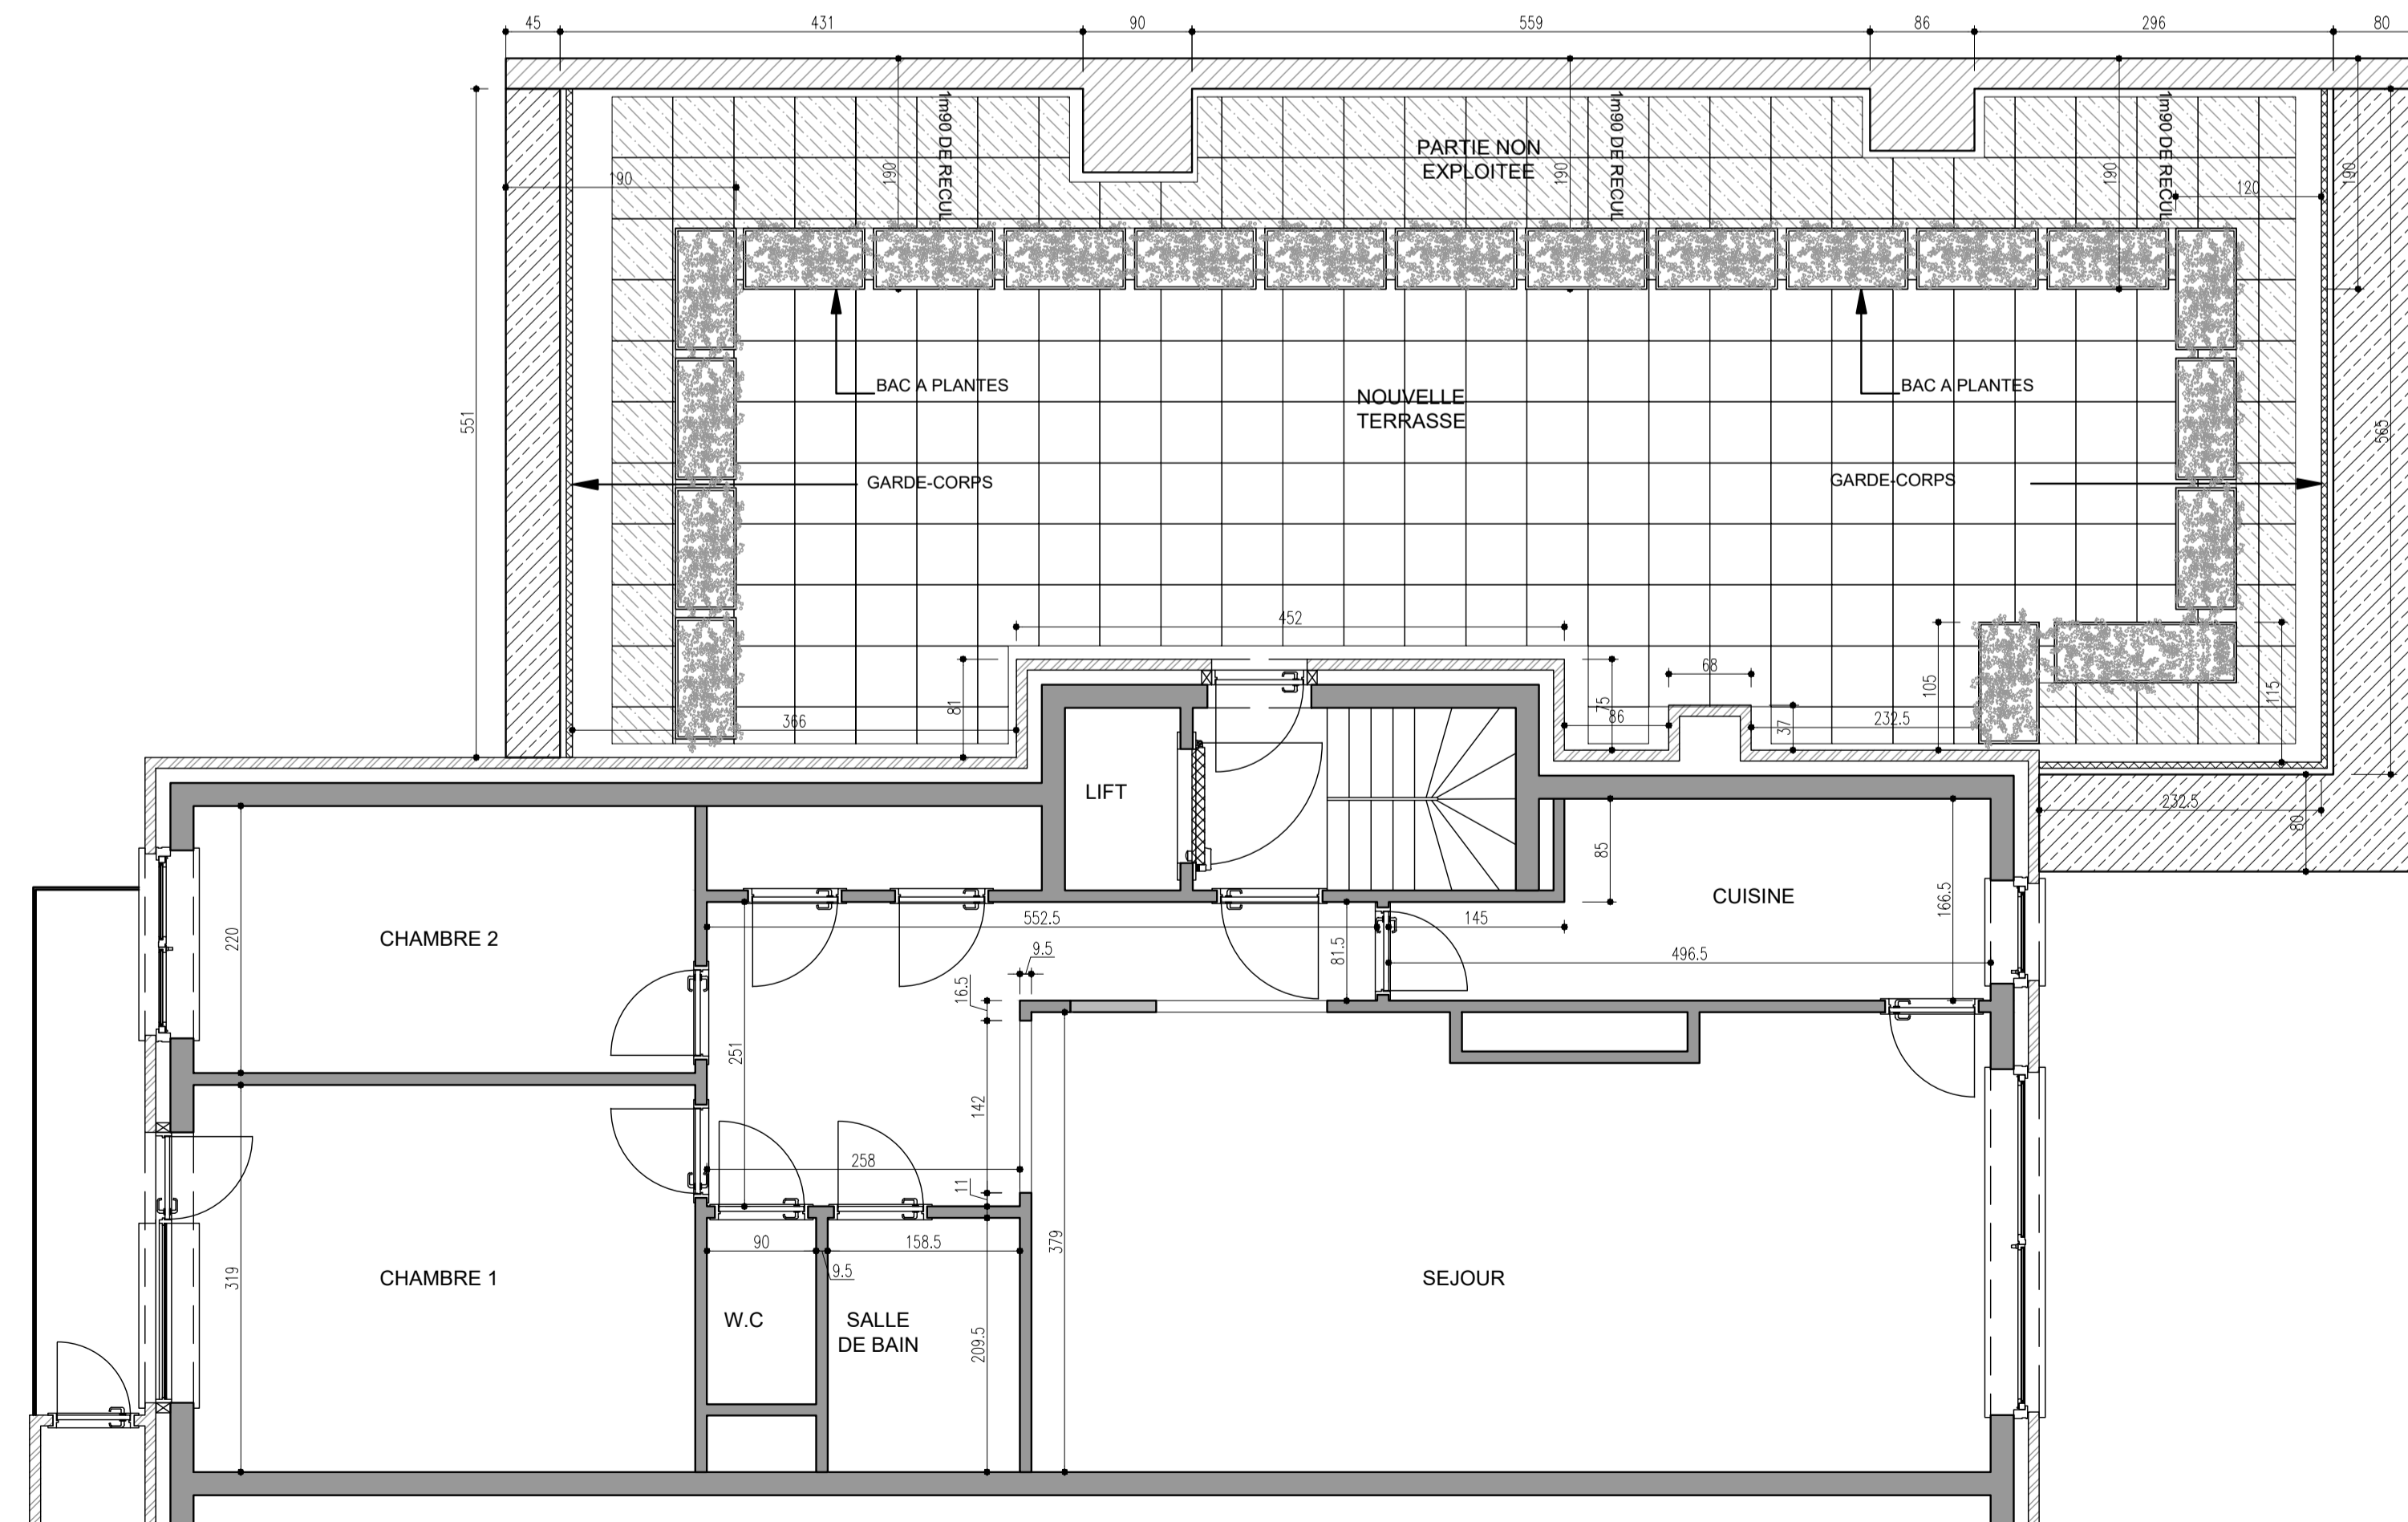

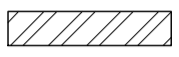
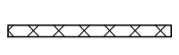
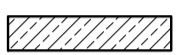
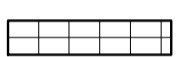



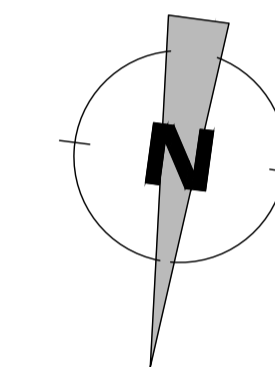
SITUATION EXISTANTE



SITUATION PROJETEE

LEGENDE

-  Mur Intérieur
-  Mur Extérieur – Maçonnerie
-  Garde-corps Existant
-  Membrane EPDM
-  Dalles sur plot
-  Partie non exploitée



DEMANDEUR: Eric NTWALI
Rue du Menuet, 9/6 - 1080 Molenbeek-Saint-Jean
+32 488 47 51 16 - ericntwali@gmail.com

SITE: Rue du Menuet, 9/6 - 1080 Molenbeek-Saint-Jean
Matrice cadastrale section C, Numéro 62/1/7
Appartement IV/F au 4ème Etage

DOSSIER: n° PU-37.713 DEMANDE DE PERMIS D'URBANISME
Plans modificatifs suite à l'avis communal du 06/02/2020

DESIGNATION: REGULARISATION DE LA TERRASSE ECHELLE: 1:50

PLANS DE REALISATION DATE: 30 AVRIL 2020

Toutes les mesures doivent être vérifiées sur place par l'entrepreneur