


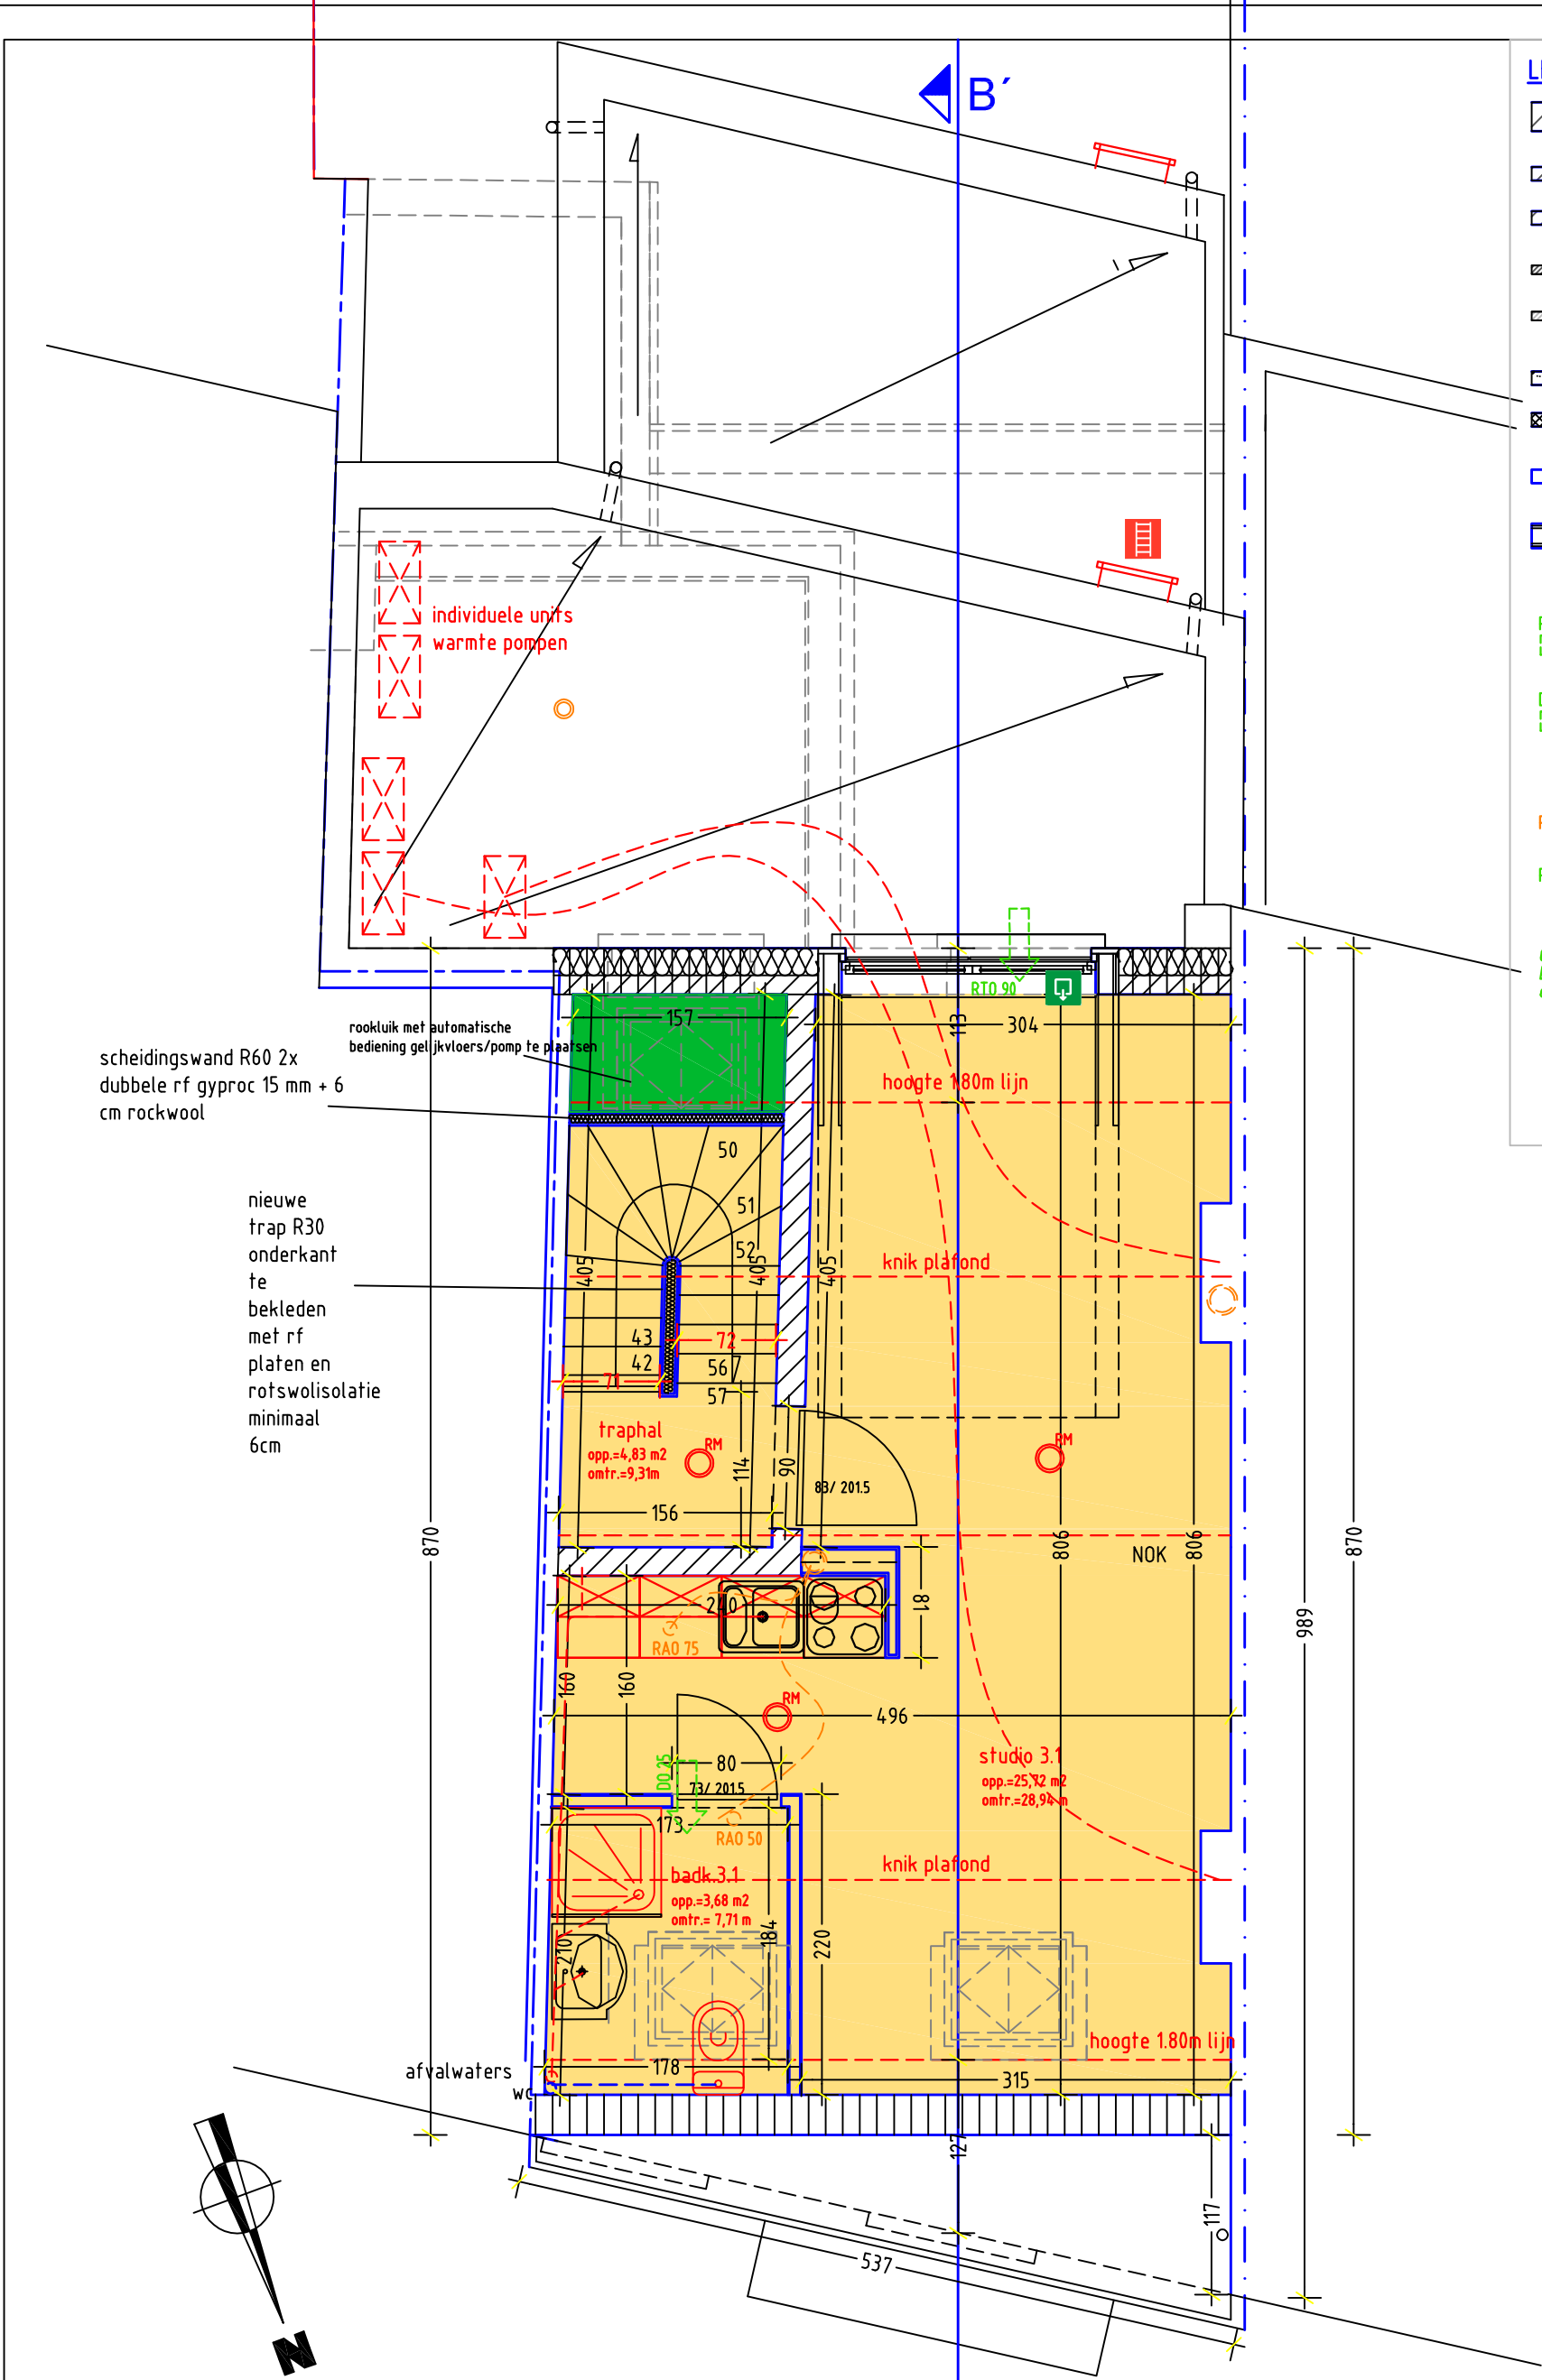

LEGENDE :

funderingsmetselwerk

betonblok zichtbaar metselwerk

nieuw te metselen R60

snelbouwsteen porotherm

nieuw te metselen R60

gevelsteen nieuw te metselen

nieuwe muren

cellenbeton ytong C3/ 450 R 60

gewapend beton

potten en balken in beton+ druklaag met netwapening

bestaand metselwerk

baksteen vol gemetseld

nieuwe lichte

scheidingswanden dubbele RF gyproc gevuld met 6cm isover R 60

RT0 70

regelbare toevoeropening : minimum debiet te behalen onder een drukverschil van 2 Pa = 70m³/h

DO 25

doorstroomopening : minimum debiet te behalen onder een drukverschil van 2 Pa = 25m³/h

RA0 50

regelbare afvoeropening : minimum debiet te behalen 50m³/h

RT0 50

regelbare toevoeropening : minimum debiet te behalen 50m³/h

OPMERKING : De kanaalsecties dienen aangepast aan de technische eigenschappen van de geplaatste ventilatiegroep.

NVZ maakt geen deel uit van de aanneming/is niet voorzien

RT raamtablet

BA_VERBOUWING STUDENTENHUISVESTING_PB_N_28 DAKVERDIEPING NIEUW BLIJDE INKOMSTSTRAAT 136		MAATEENHEID : METERS schaal :1/50	
LV projects bvba Hertstraat 43, 3080 Tervuren	tel. 0495/36.80.44	architect: Architect Christophe Dens bvba Geldenaaksebaan 71 3001 Heverlee	tel. 16/40.37.35
bouwplaats: Blijde-Inkomststraat 136 3000 Leuven		de bouwheer	de zaakvoerder Architect Christophe Dens bvba
2de afd, sectie B nr. 423 s		+	+