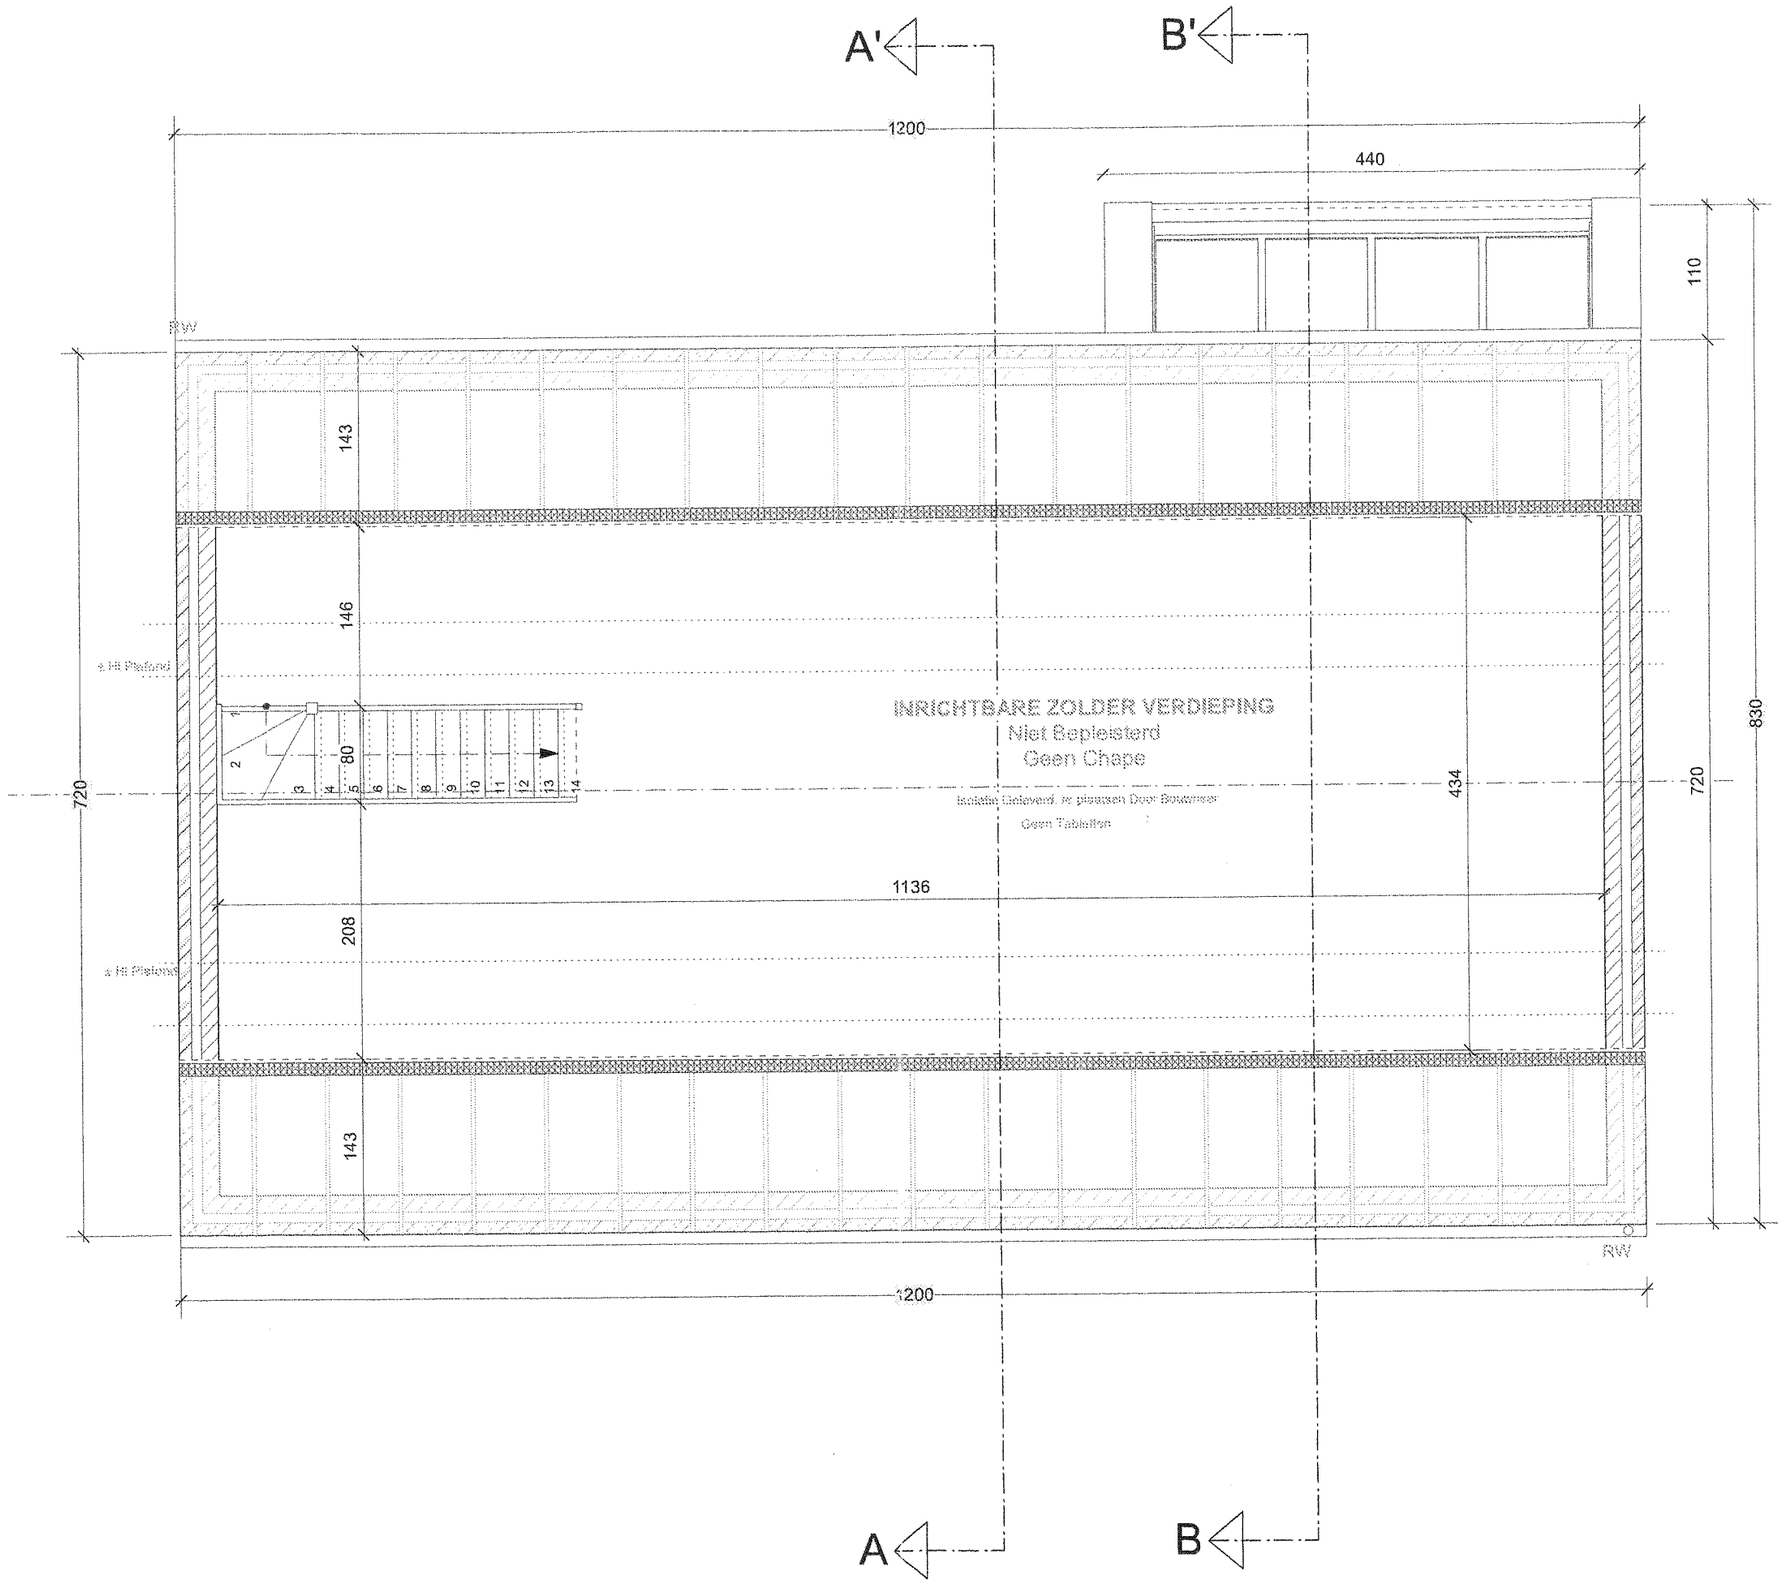


4005/PB.V2/15.06.07/M.H	1/50	ZOLDER VERDIEPING	Dhr & Mevr. PRINSE - TIBI Kromstraat 2470 RETIE