


GEMEENTE MALDEGEM 2.Afd.

× MALDEGEM ×

SECTIE D

OMGEVINGSPLAN

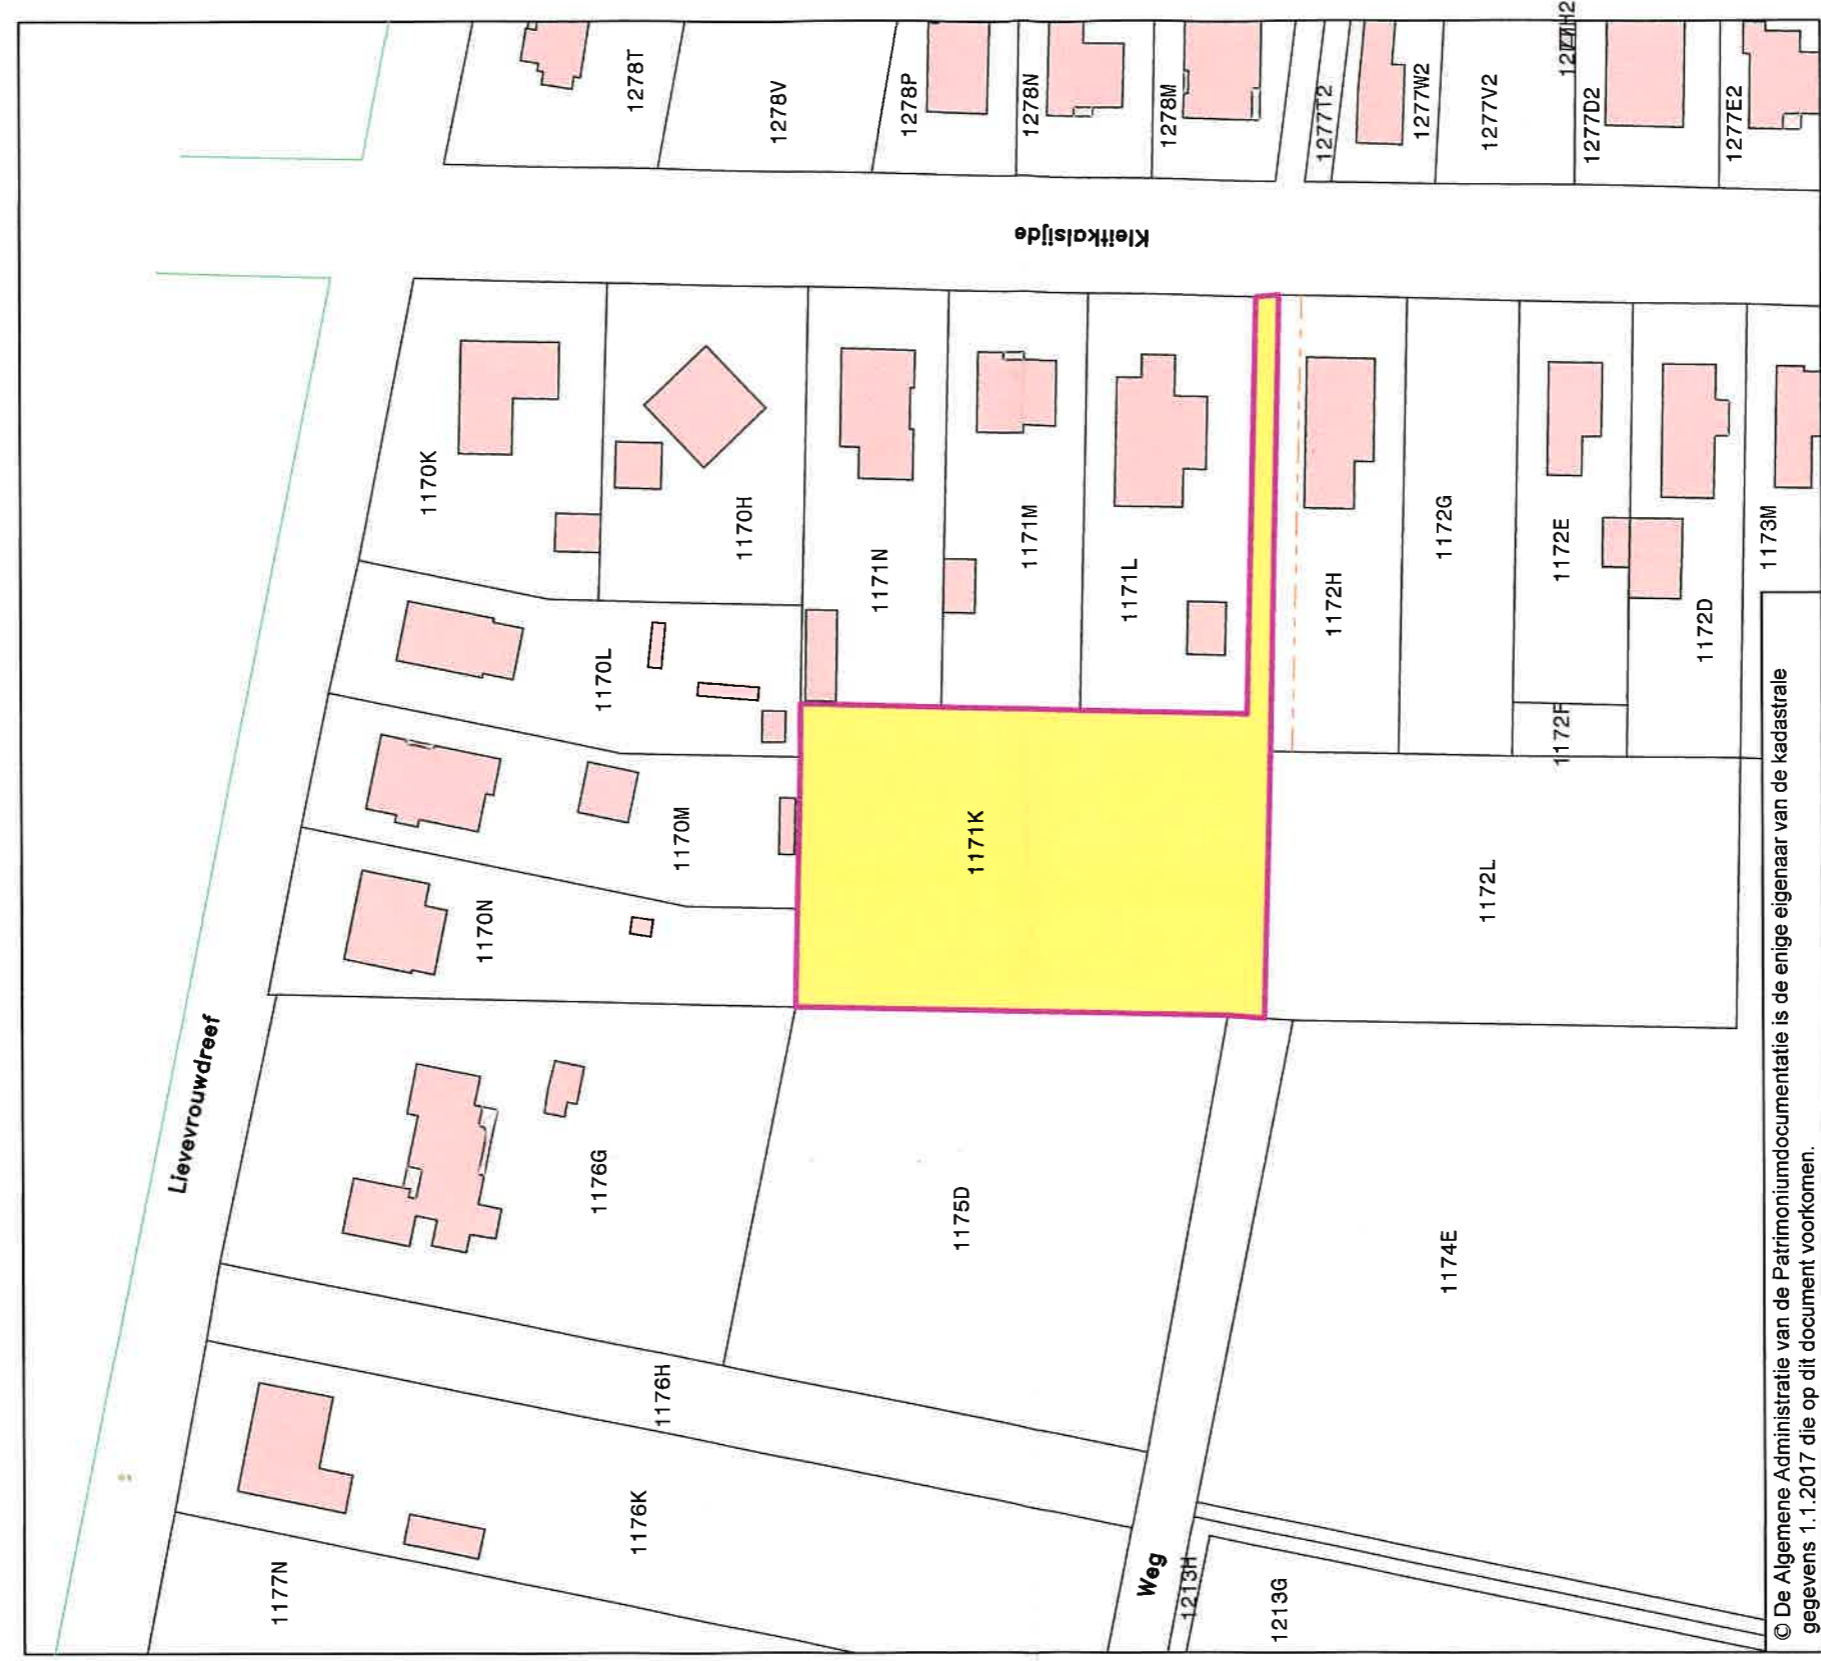

© De Algemene Administratie van de Patrimoniumdocumentatie is de enige eigenaar van de kadastrale gegevens 1.1.2017 die op dit document voorkomen.

SCHAAL: 1/1000

OPGEMAAKT TE
LOPPEM, OP 01/12/2017

LANDMETERSKANTOOR POLLET vof
RIK POLLET
LANDMETER-EXPERT

Klaprozenlaan 1
8210 LOPPEM
Tel. 050/82.61.40 - 0495/57.61.40
e-mail: pollet.rik@telenet.be
Identificatie LAN040696


GRENS VAST
PLAN VAN LAND
OPGEMAAKT
EN RUILVERK
WET 22/07/19

DE LILLE Joost - C
Lievevrouwdreef
9990 MALE

GRENS VA
RUILVERK
WET 22/0

OPMETINGSPLAN

(VOLGENS PLAATSELIJKE TOESTAND)

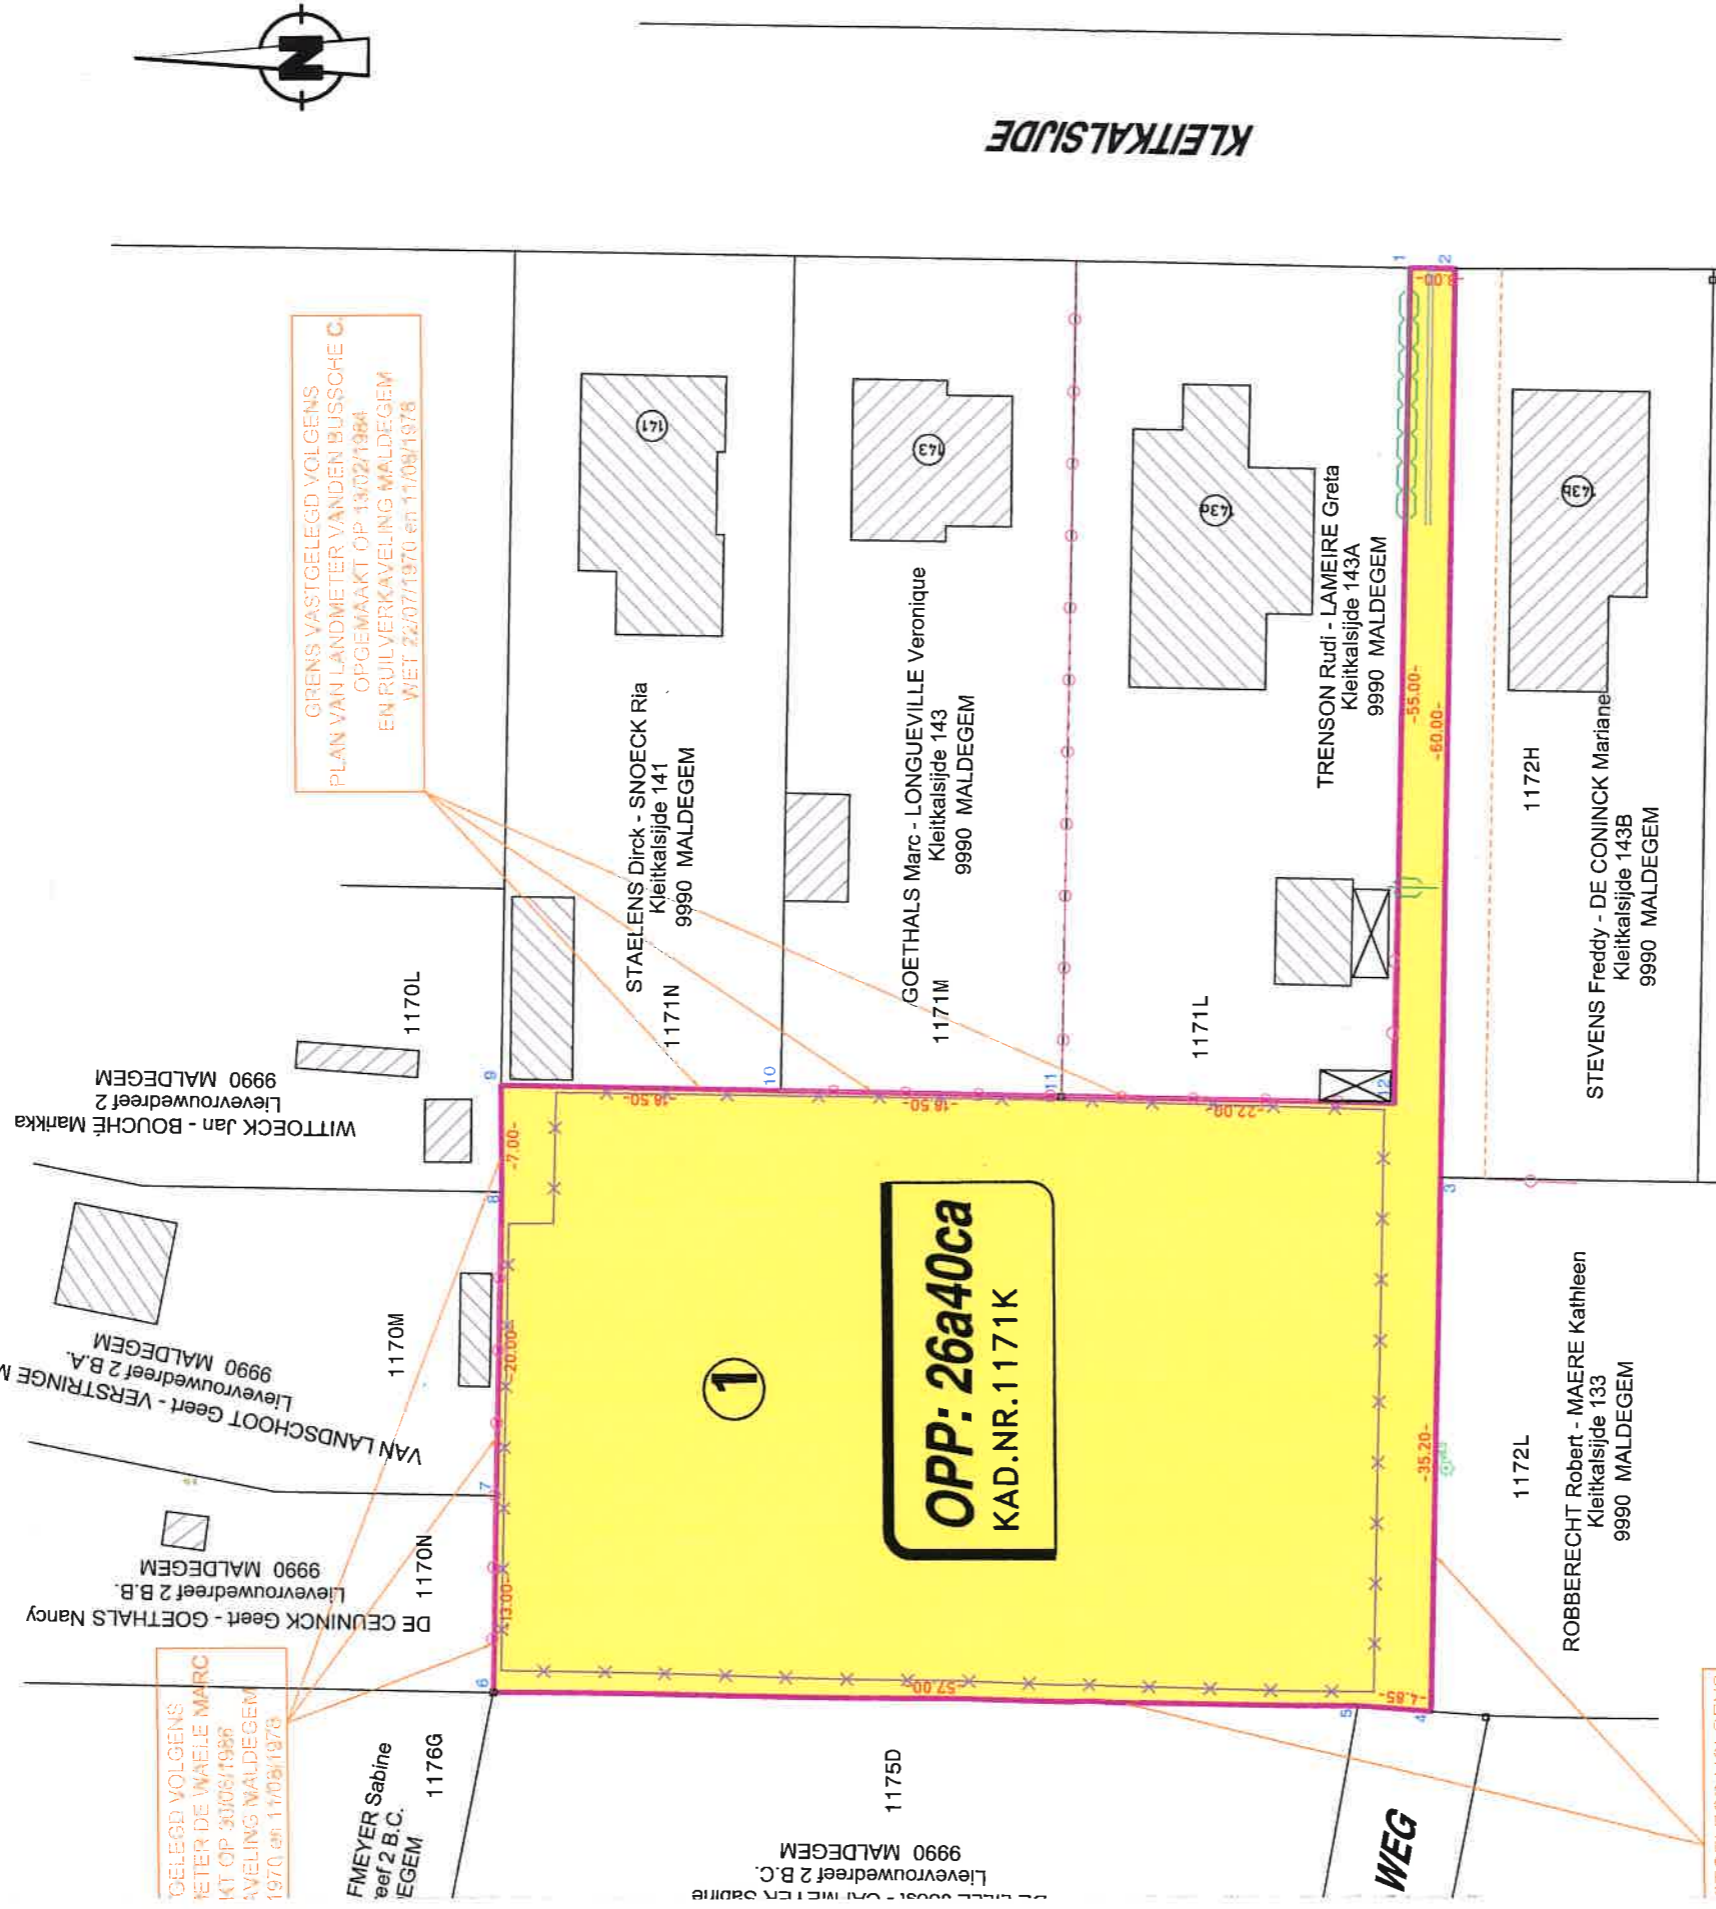

GRENS VASTGELEGD VOLGENS
PLAN VAN LANDMETER VANDEN BUSSCHE C.
OPGEMAAKT OP 13/02/1984
EN RIJLVERKAVELING MALDEGEM
WET 22/07/1970 en 11/08/1978

TOEGELEGD VOLGENS
RIJLVERKAVELING MALDEGEM
WET 22/07/1970 en 11/08/1978

TOEGELEGD VOLGENS
RIJLVERKAVELING MALDEGEM
WET 22/07/1970 en 11/08/1978

LEGENDE:

- PIKET OF IJZEREN BUIS
- OUDE PAAL
- ◻ NIEUWE PAAL
- △ OPSTELPUNT
- 1 NIET GEMATERIALISEERD PUNT
GEMIDT IN COÖRDINATEN
- 11.892 HOOGTE
- ⊕ AANSLUITING WATERLEIDING
- ⊕ AANSLUITING GAS
- ⊕ AANSLUITING ELECTRICITEIT
- ⊕ ONDERZOEKSCHOEW RIOLERING
- ⊕ ONDERZOEKSCHOEW RIOLERING
- ⊕ AANSLUITING TV-DISTRIBUTIE
- RIOLROOSTER
- GEBOUW
- VERLICHTINGSPAAL
- PERCEELSGRENS
- MUUR (GEMEEN)
- MUUR (PRIVATIEF)
- GRACHT
- AFSLUITING
- WEDERAFSLUITING
- HAAG

LAMBERT 1972		
NR	X	Y
1	85857.77	207774.45
2	85857.71	207771.46
3	85797.81	207772.68
4	85762.62	207773.49
5	85762.99	207778.33
6	85764.04	207835.36
7	85777.05	207835.07
8	85797.02	207834.62
9	85804.06	207834.60
10	85803.62	207816.15
11	85803.23	207797.68
12	85802.72	207775.71

SCHAAL: 1/500