



vzw - AIB-VINÇOTTE Belgium - asbl

Siège d'exploitation: Jan Olieslagerslaan 35 • 1800 Vilvoorde
Tél +32(0)2 674 57 11 • fax +32(0)2 674 59 59 • info@vincotte.be • www.vincotte.com
Siège social: Diamant Building • Boulevard A. Reyerslaan 80 • B-1030 Bruxelles

Safety, quality and environmental services

Rapport n° : P030562812



F 159958

- Antwerpen-Limburg tél : 03 221 86 11
Oost & West -Vlaanderen tél : 09 244 77 11
Brabant tél : 02 674 57 11
Wallonie tél : 081 432 611

Rési code :

R1

PROCÈS VERBAL D'EXAMEN DE CONFORMITÉ ET/OU DE VISITE DE CONTROLE D'UNE INSTALLATION ÉLECTRIQUE BASSE TENSION

Responsable des travaux : Installation : Propriétaire / gestionnaire :
Nom, Prénom : Hamoud Mokhtari Adresse : Rue de l'Église, 402
N° carte d'identité : Yve Gonzalez CP + Commune : 5030 Louzée

Bases de l'examen : Règlement Général sur les Installations Électriques (RGIE)
Art 270 mise en usage modification extension
Art 271 périodique contrôle
Art 276 : renforcement Art 276bis : vente d'une unité d'habitation
Art 86 Art 271bis Unité d'habitation
Art 87 Art 278 Unité de travail domestique
Art 88 Art Parties communes
Art 89 Art Unité de travail

Données générales de l'installation électrique :
EAN
Compt. kWh n° : Index jour : nuit :
Protection branchement (A) : 20 25 32 40 50 63 80 100
Conçue pour UN : 230 V 3x230 V 3N400 V
Courant nominal maximum (A) : 20 25 32 40 50 63 80 100
Câble d'alimentation tableau principal : 4 X 16 mm² - Type : EXVD
Dispositif diff. gén. : 40 A / 300 mA Nombre de tableaux : 1 Nombre de circuits terminaux : 19

Mesures - tests - contrôle visuel - scellés :
Contacts dir. Contacts indir. Montage Appareils Matériel I>/section Schémas Contrôle bcl de défaut
Résistance de dispersion de la prise de terre : 8 Ohm Isolement général : 235 M Ohm Continuité de terre Test dispositif diff.
Le dispositif différentiel général : était plombé a été plombé n'a pas été plombé ne peut pas être plombé

Infractions - Remarques (pour la signification des codes éventuels : voir au verso)
Infractions Nouvelle installation Neant
Infractions Installation existante Neant
Remarques Neant
Visa GRD ou mandataire :

Conclusion(s) :
La nouvelle installation est conforme n'est pas conforme au RGIE.
L'installation existante est conforme n'est pas conforme au RGIE.
L'installation électrique doit être recontrôlée avant 18.08.2036 par le même organisme de contrôle.


Agent visiteur : Dumont Saussez Agent n° : 3056 Date : 18/08/2011
Annexe(s) : Schéma(s) de position : 3 Schéma(s) unifilaire(s) : 2

Ce procès verbal doit être conservé dans le dossier de l'installation électrique et ce dossier doit renseigner toute modification de l'installation.
Le Service Public Fédéral Economie doit être avisé immédiatement de tout accident survenu aux personnes et dû, directement ou indirectement, à la présence d'électricité.
Le contrôle n'a porté que sur les parties visibles et accessibles de l'installation.
Les informations recueillies sur place ne nous permettent pas de déterminer la date de réalisation de l'installation électrique.
Nous vous invitons à compléter le(s) schéma(s) pour les éléments qui n'étaient pas visibles lors de la visite de contrôle. En cas de doute portant sur la sécurité de ces éléments, nous vous invitons vivement à faire procéder à une visite de contrôle complémentaire.
Les travaux nécessaires pour faire disparaître les infractions constatées au moment de la visite de contrôle doivent être exécutées sans retard et toutes mesures adéquates doivent être prises pour qu'en cas de maintien en service des installations les infractions ne constituent pas un danger pour les personnes et les biens. Dans le cas où, lors de cette nouvelle visite de contrôle, après max. 1 an, des infractions subsistent, l'organisme agréé se doit d'envoyer une copie du procès-verbal de visite de contrôle à la Direction générale de l'Energie préposée à la haute surveillance des installations électriques domestiques.






Installateur:  
Hammoud Mokhtar  
Rue de Charleroi, 7  
5650 Yves-Gomezée  
BE 0899-963-921

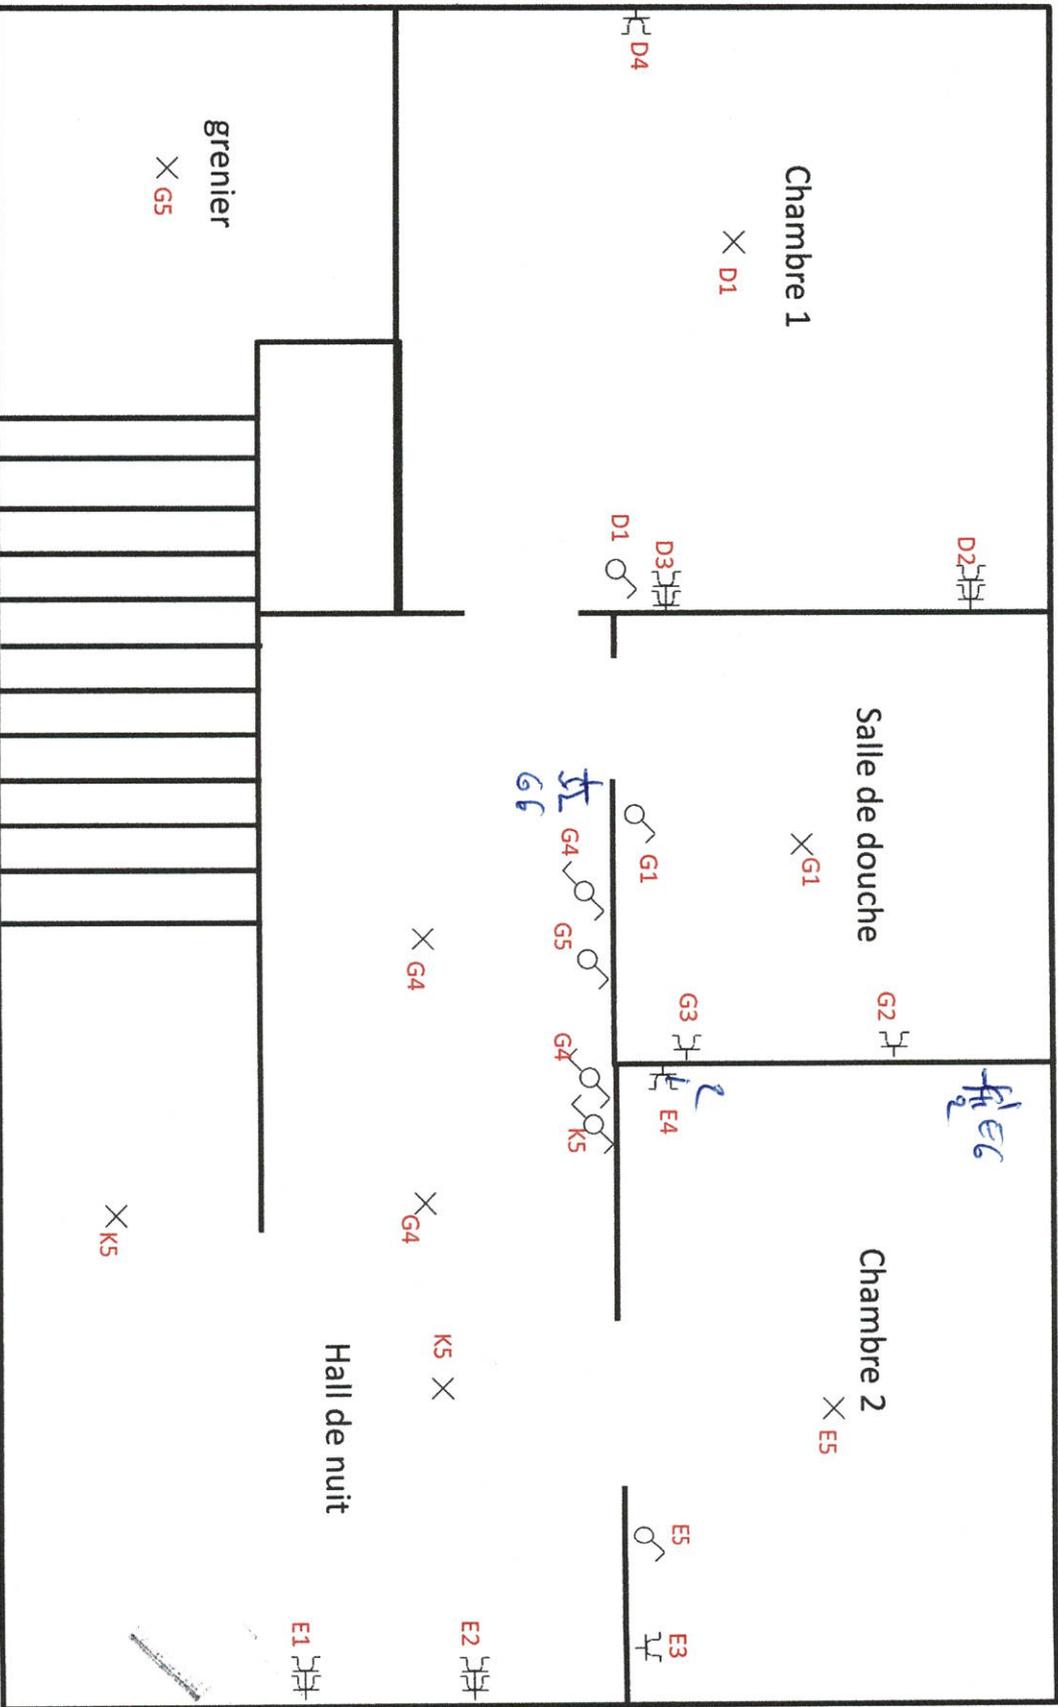


*[Handwritten signature]*  
Date: 2023/05/20

**Installateur:**  
 Hammoud Mokhtar  
 Rue de Charleroi, 7  
 5650 Yes-Gomezée  
 BE 0899-963-921

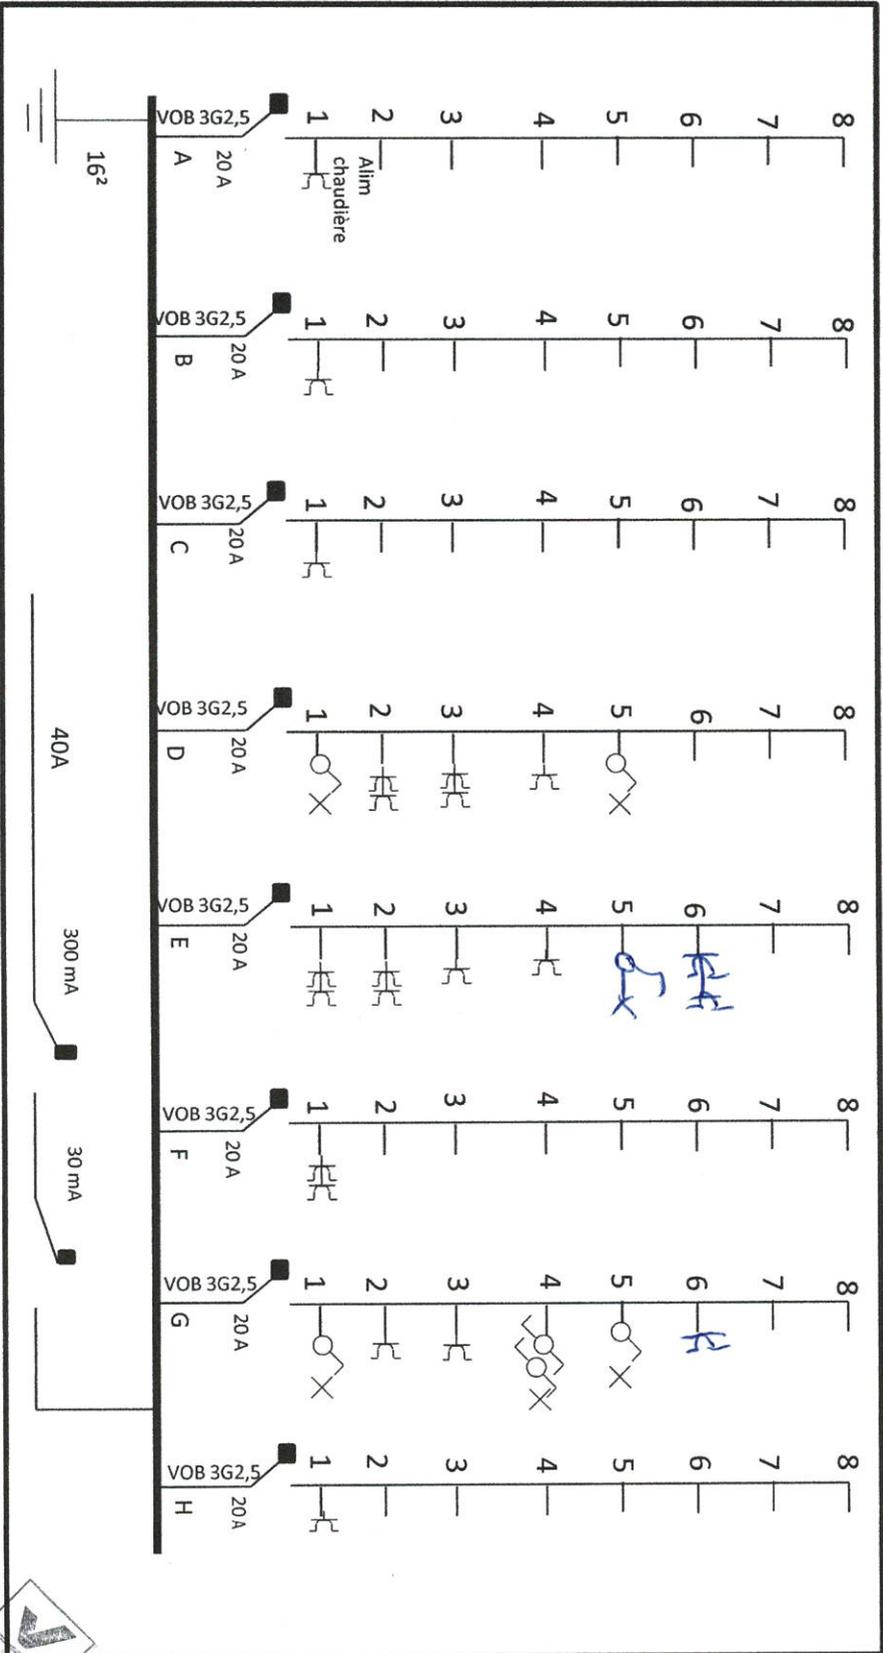


  
 Frédéric D'UMONNE  
 Inspecteur d'Etat  
 AS-011-9355  
 5/16/15

**Installateur:**  
 Hammoud Mokhtar  
 Rue de Charleroi, 7  
 5650 Yves-Gomezée  
 BE 0899-963-921

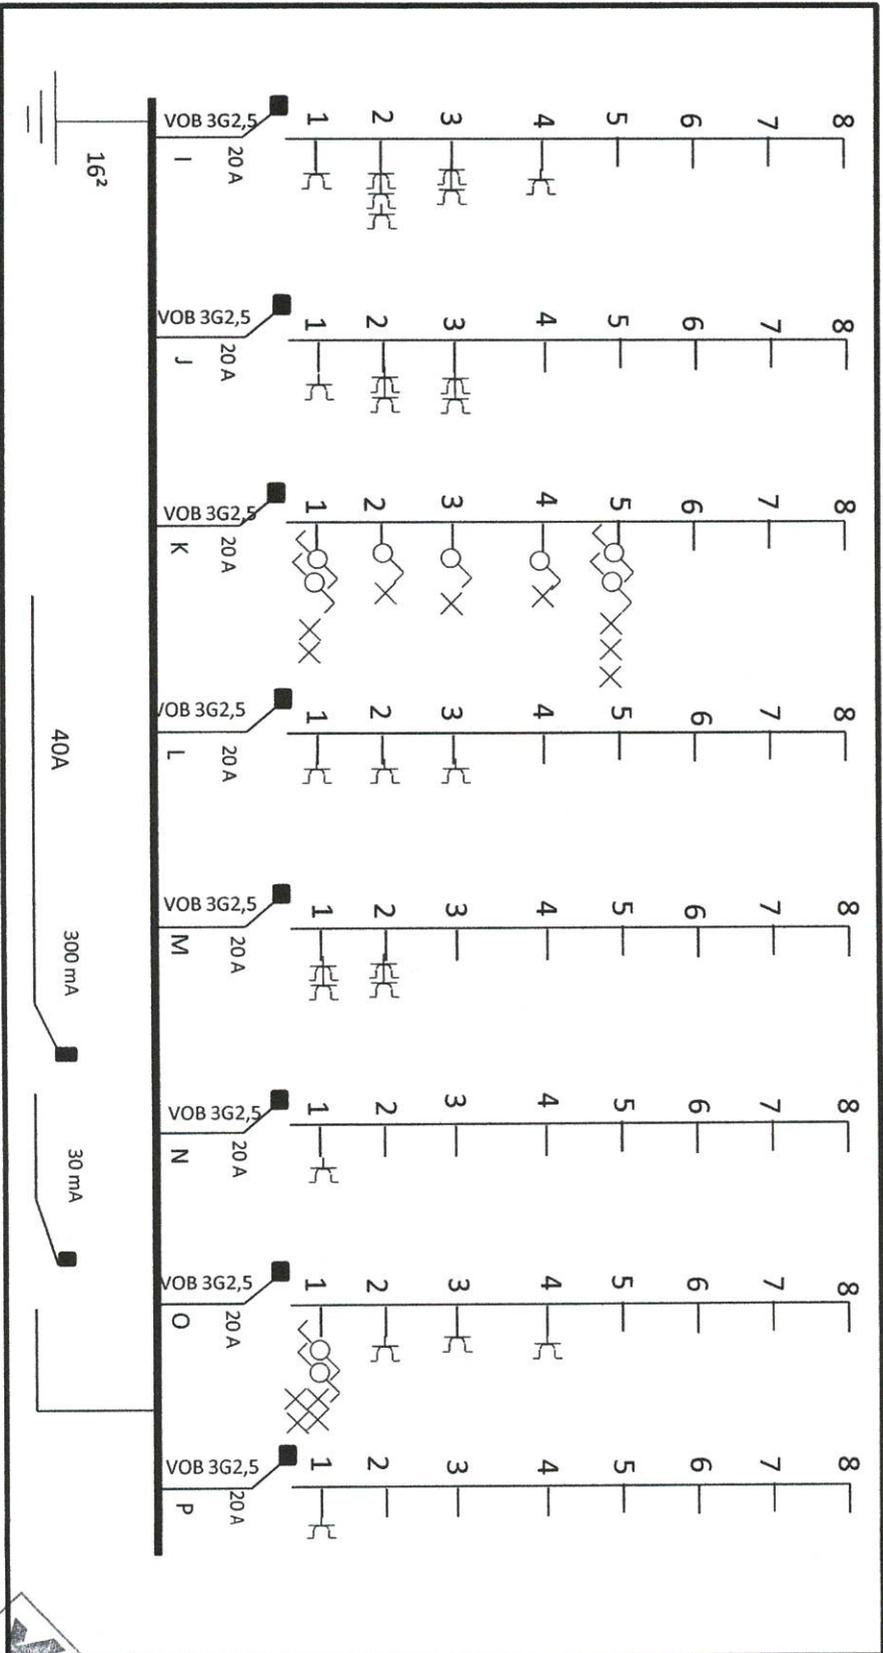


 Frédéric DUMONT  
 Inspecteur Électricité/Gaz  
 Agent 5053

**Installateur:**  
 Hammoud Mokhtar  
 Rue de Charleroi, 7  
 5650 Yes-Gomezée  
 BE 0899-963-921

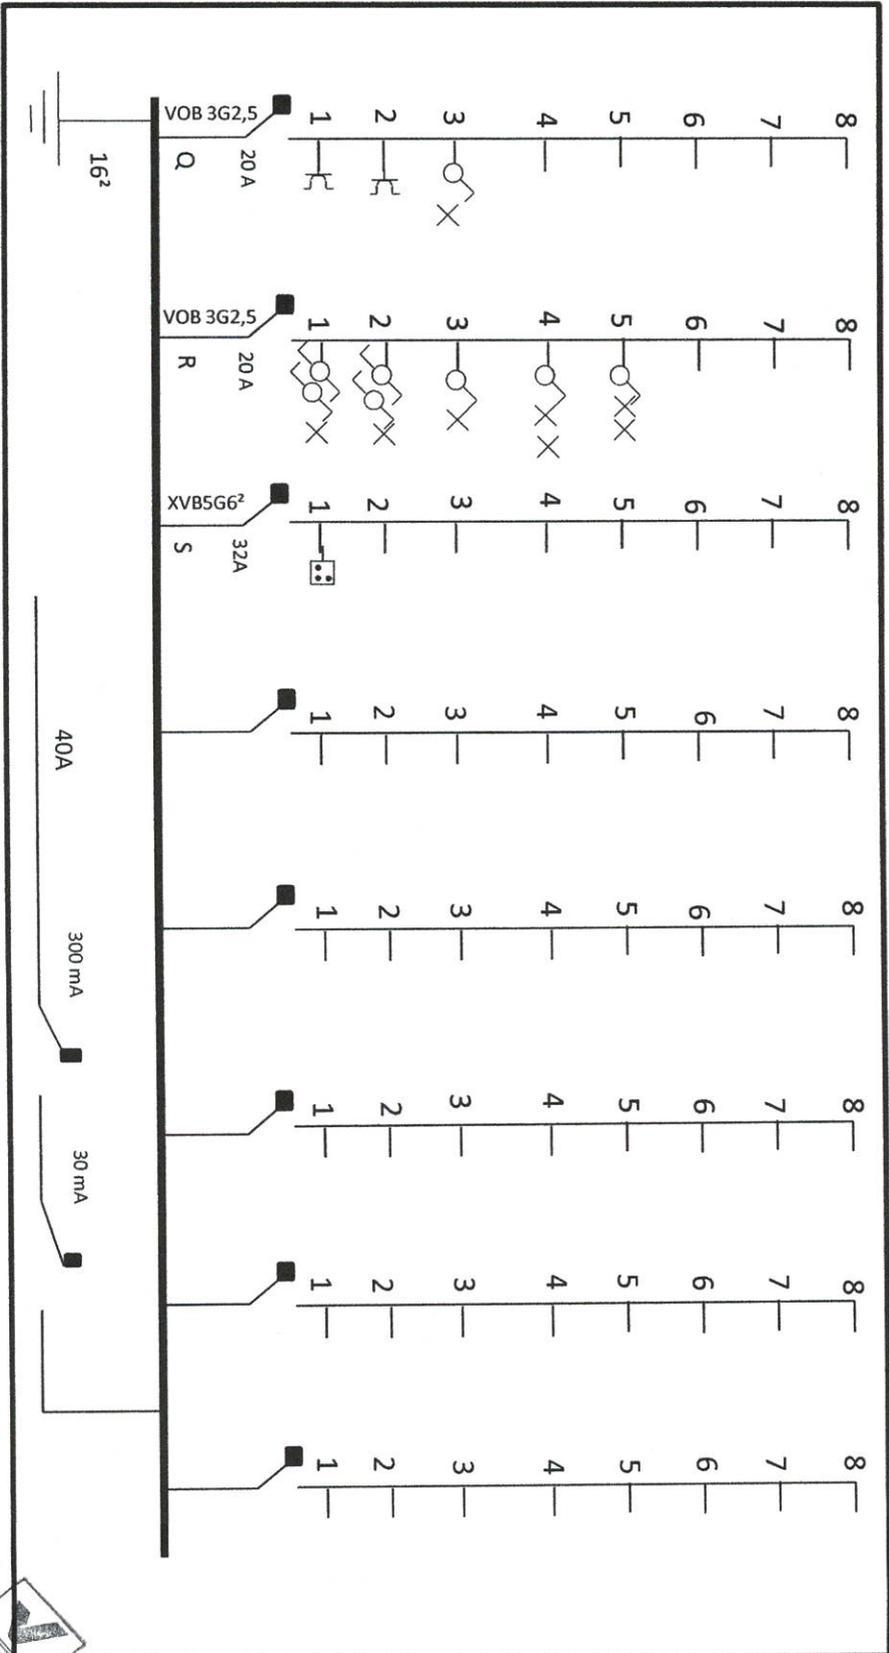

Frédéric DUMONT  
 Inspecteur Electricité/Gaz  
 Agent 3056

*6/6/20*