


PROPRIETE DE MADAME ELLER
 DOMICILE AVENUE DES AZALEES 65
 CONSTRUCTION A ERIGER
 AVENUE CAMPIER A SCHAERBEEK

Dresse par l'Architecte *signé*
 BRUXELLES LE 14 MARS 1928
Boissut

Gustave BOISSUT LE PROPRIETAIRE,
 Architecte Délégué
 Av. Gustave-Latin, 21
 BRUXELLES
 Lundi - Mardi - Vendredi
 de 7 h. à 6 h.
 téléph. 523.04
 Tel. 523.04

L'ENTREPRENEUR,

PLAN N° 2

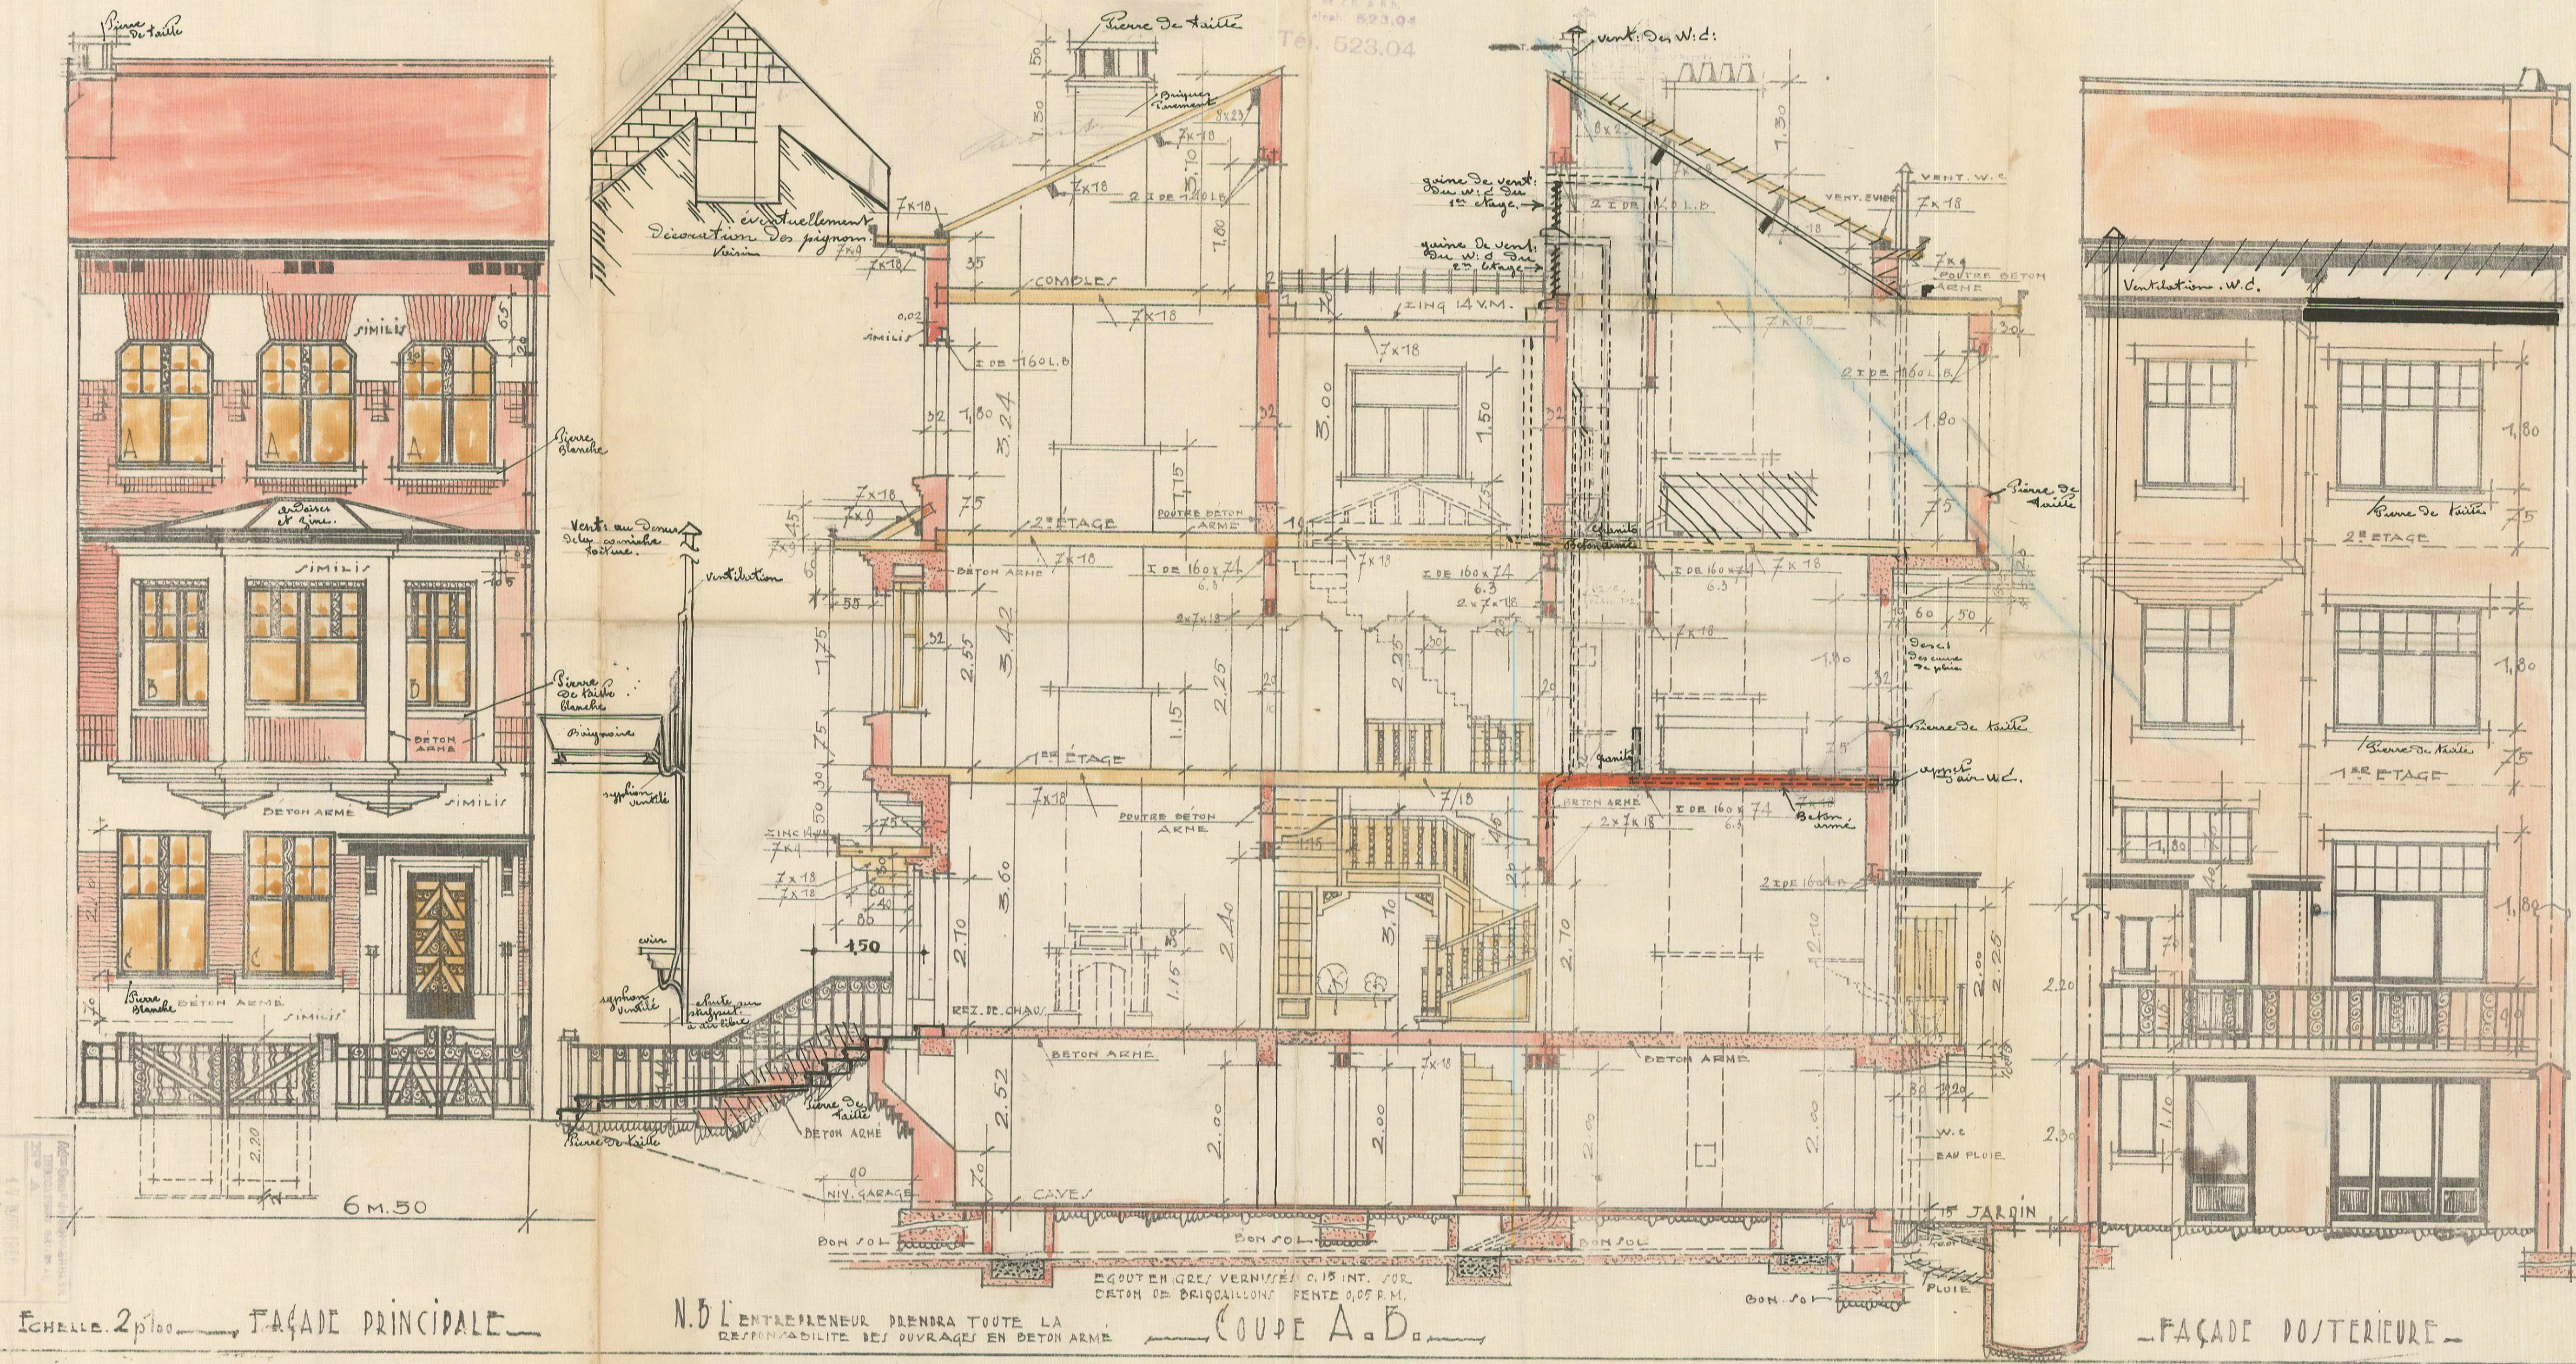

Echelle 2p100 FAÇADE PRINCIPALE

N.B. L'ENTREPRENEUR PRENDRA TOUTE LA
 RESPONSABILITE DES OUVRAGES EN BETON ARME
 COUPE A-B

FAÇADE POSTERIEURE