




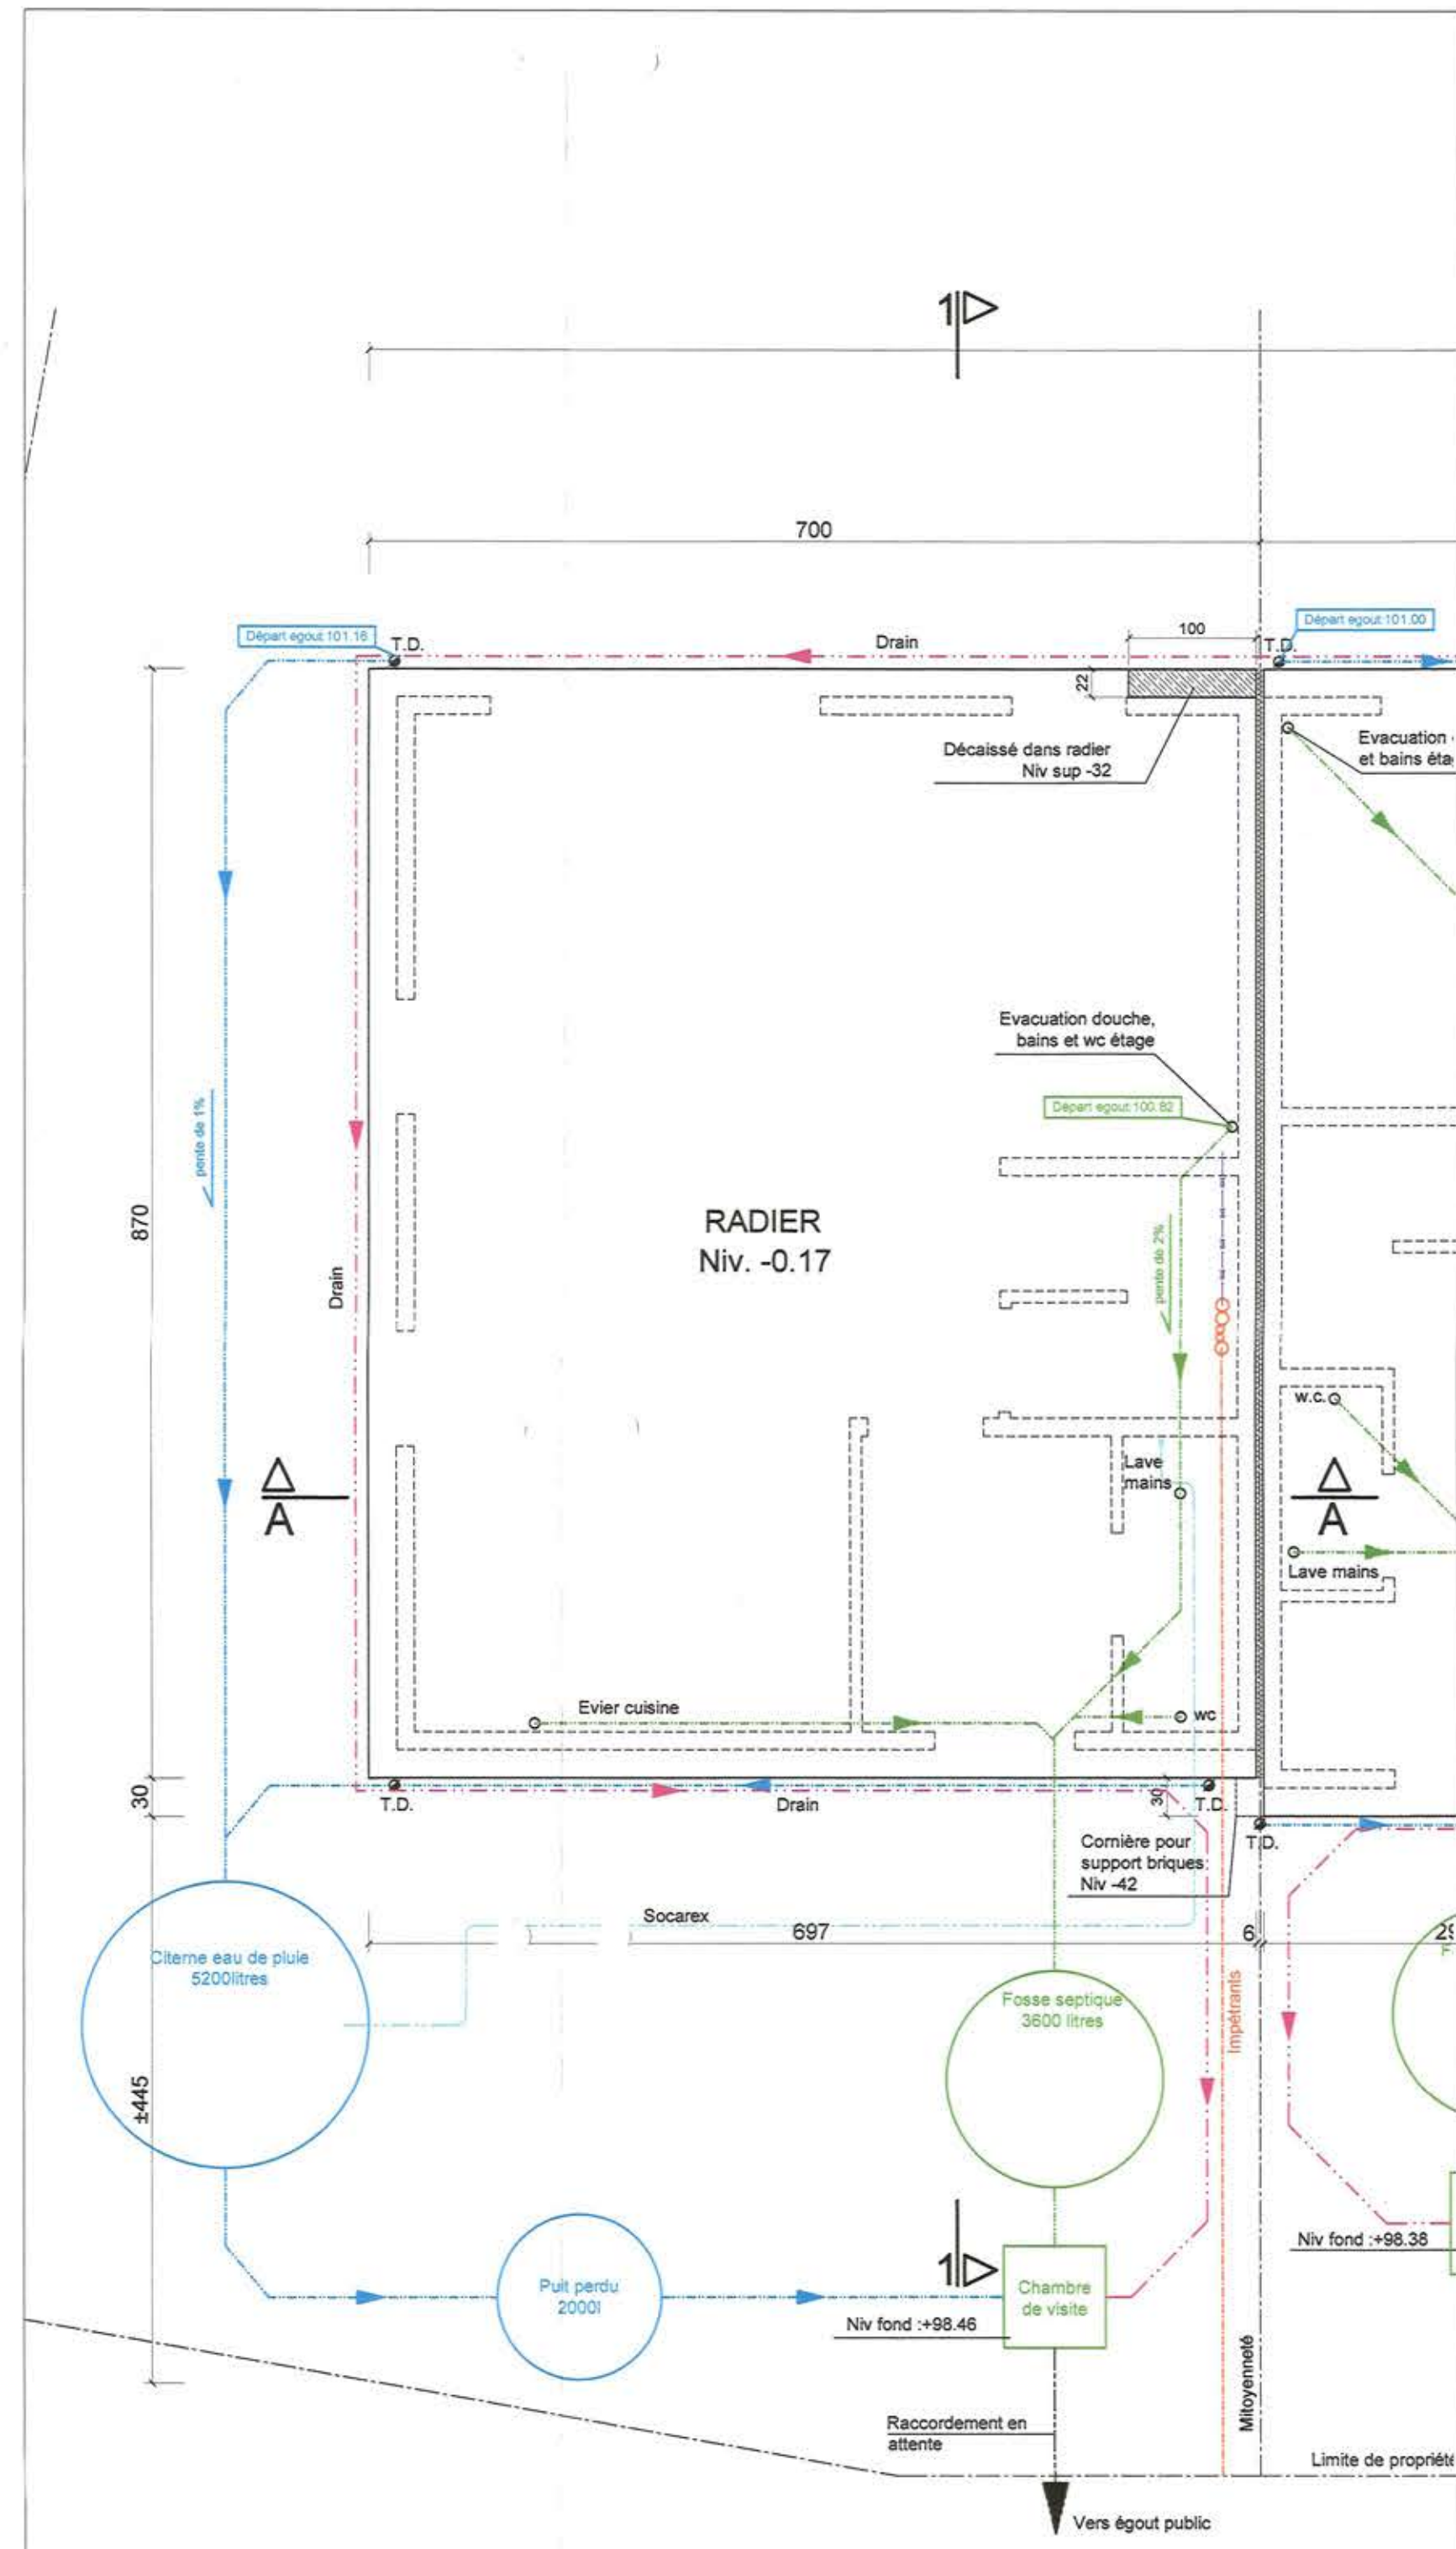

PLAN EGOUTTAGE

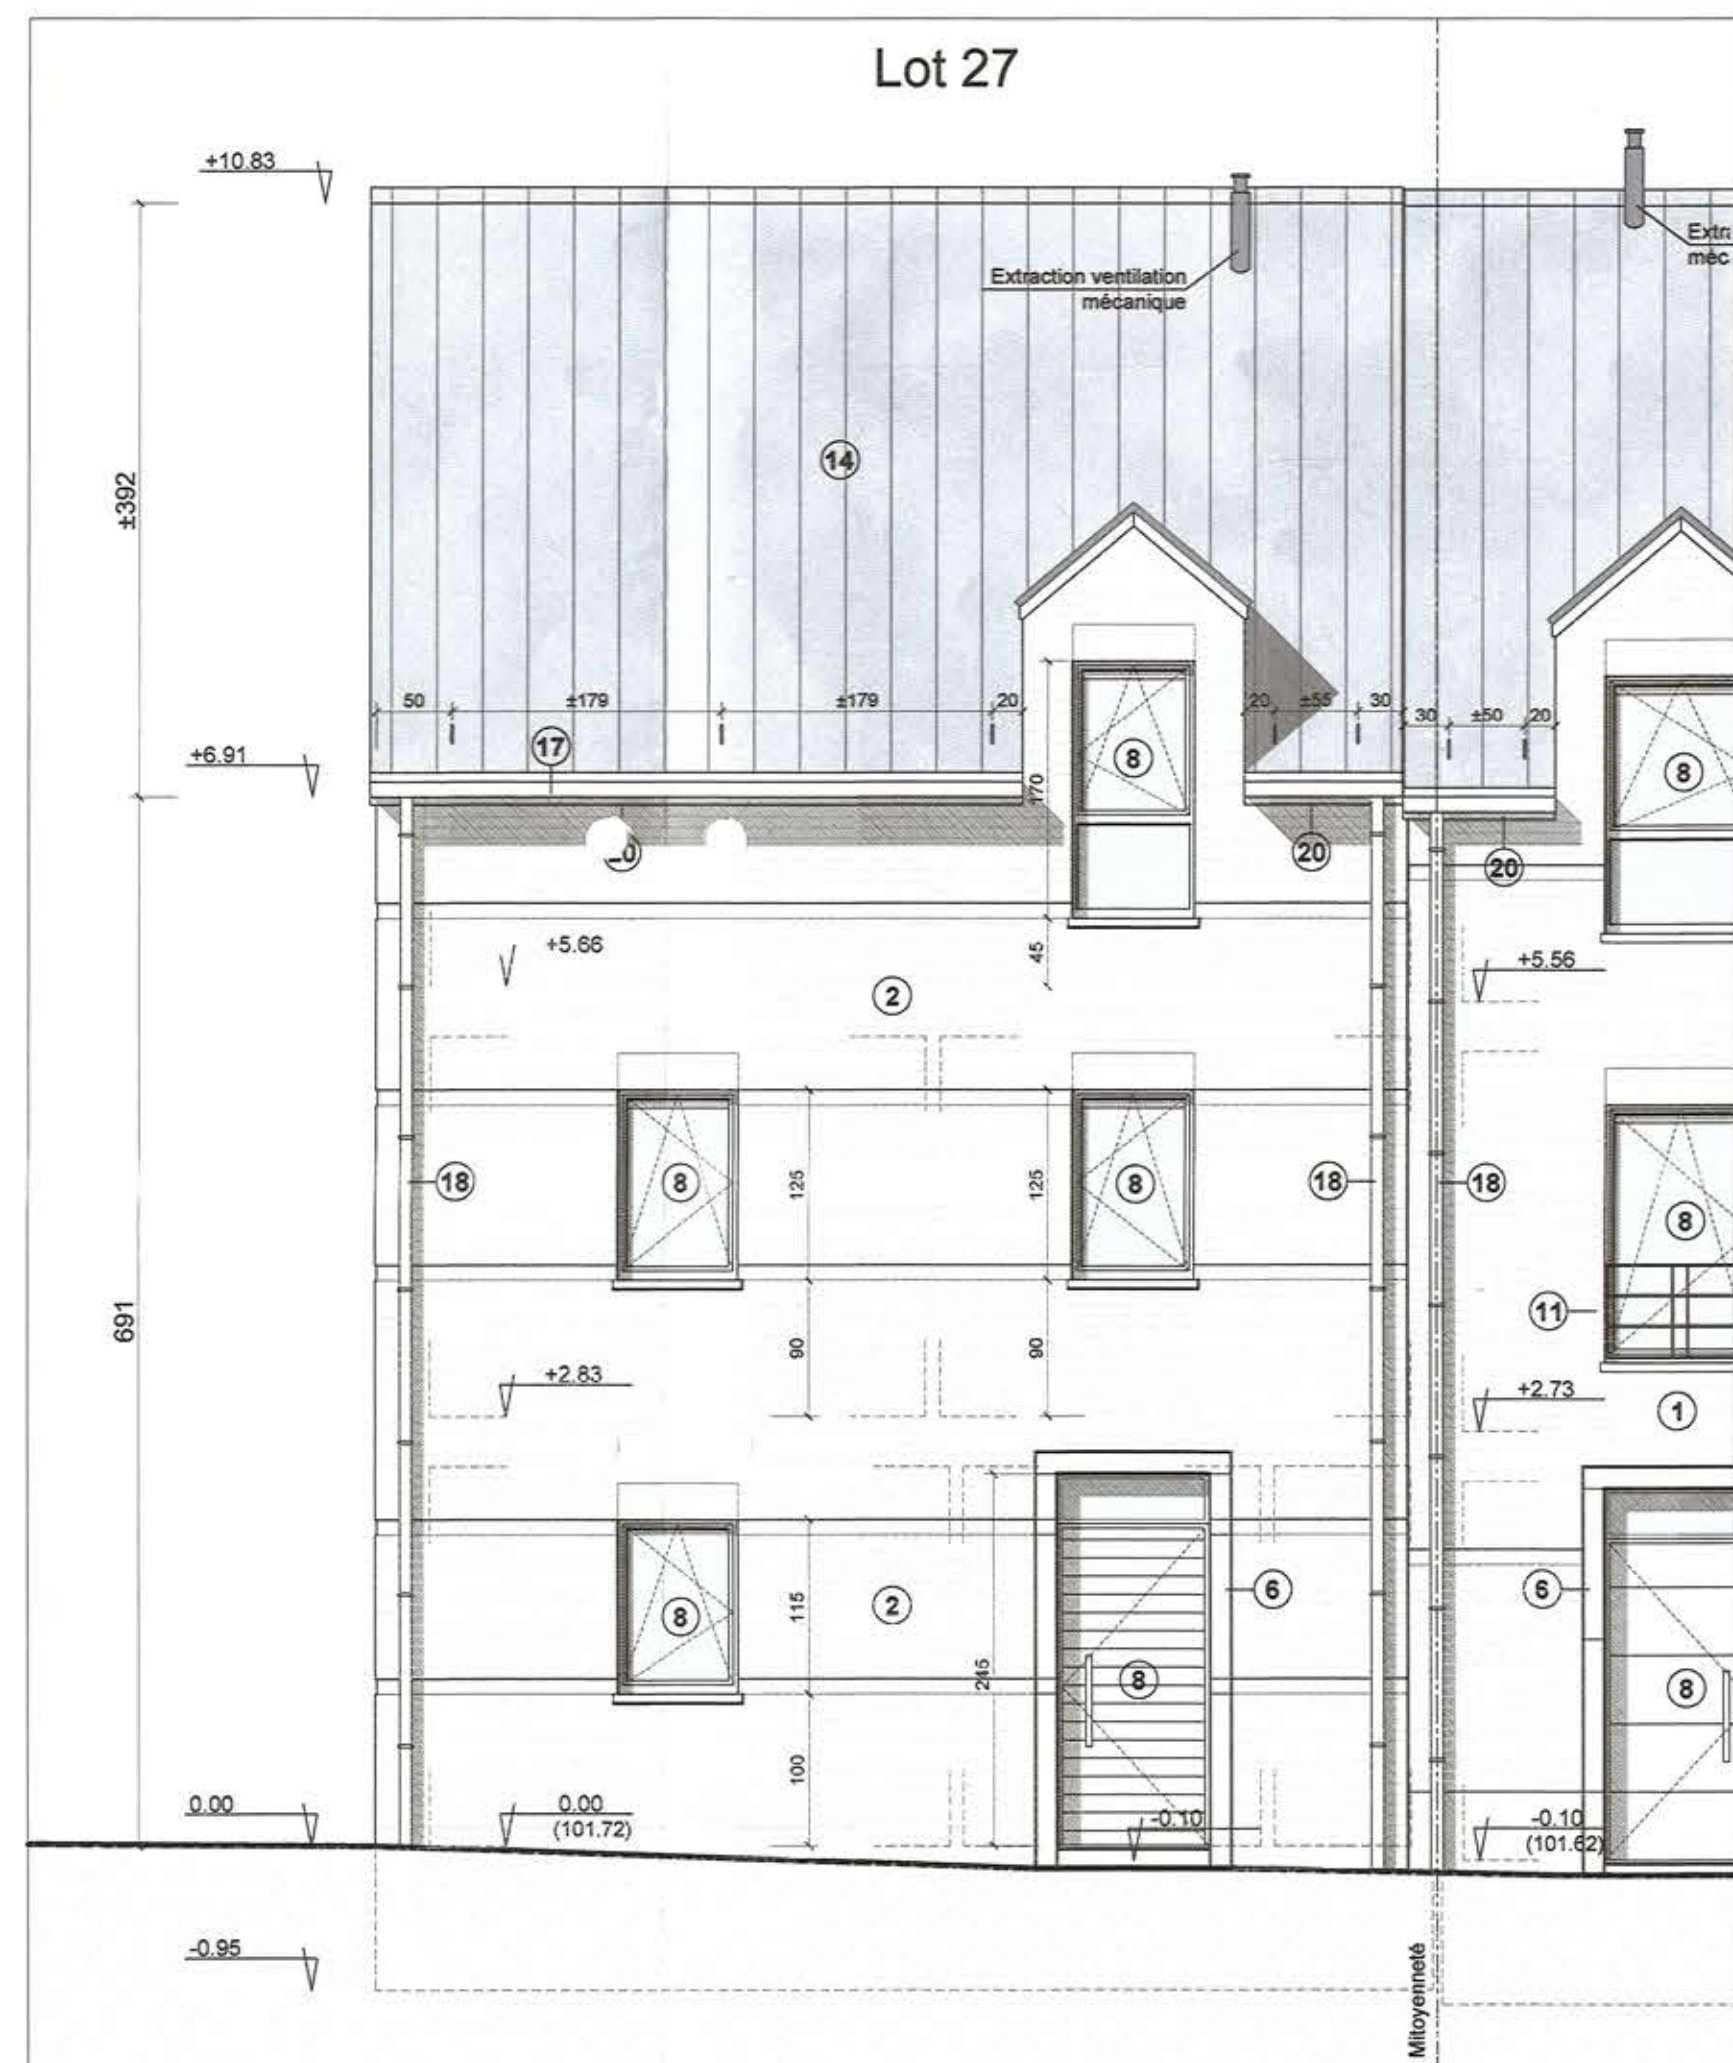


ELEVATION FACADE RUE

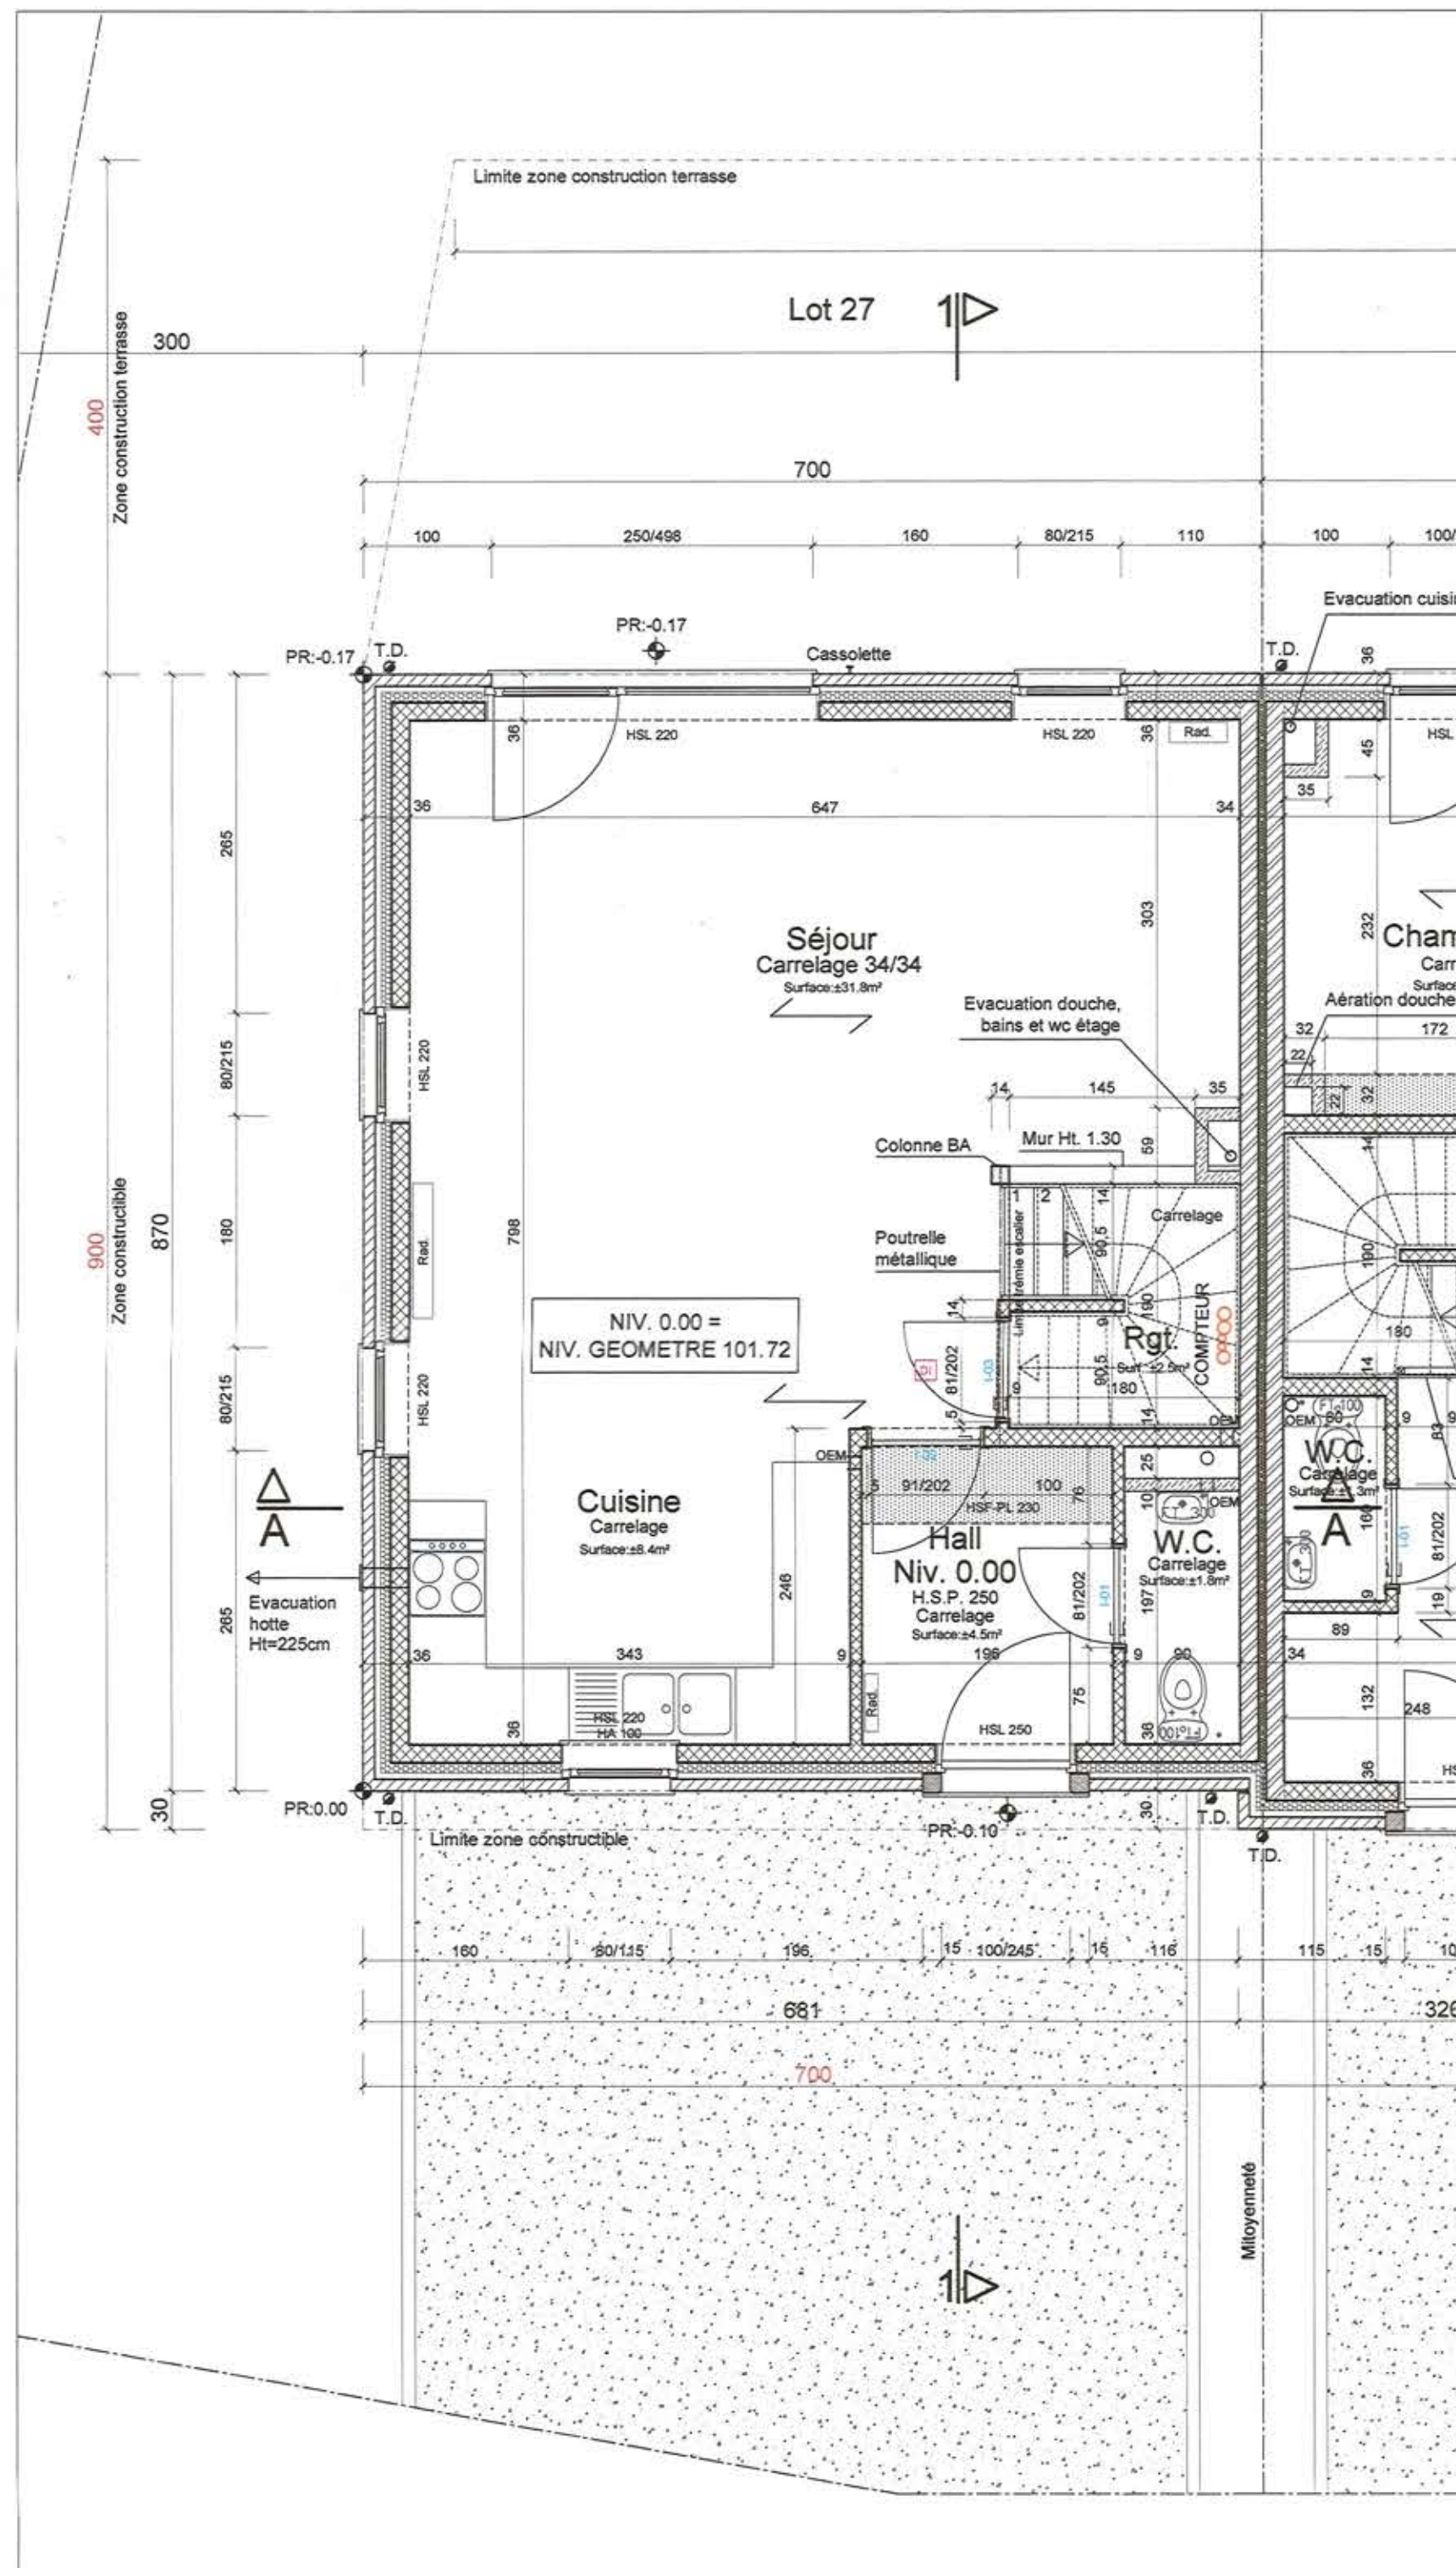


PLAN REZ-DE-CHAUSSÉE




ELEVATION FACADE JARDIN

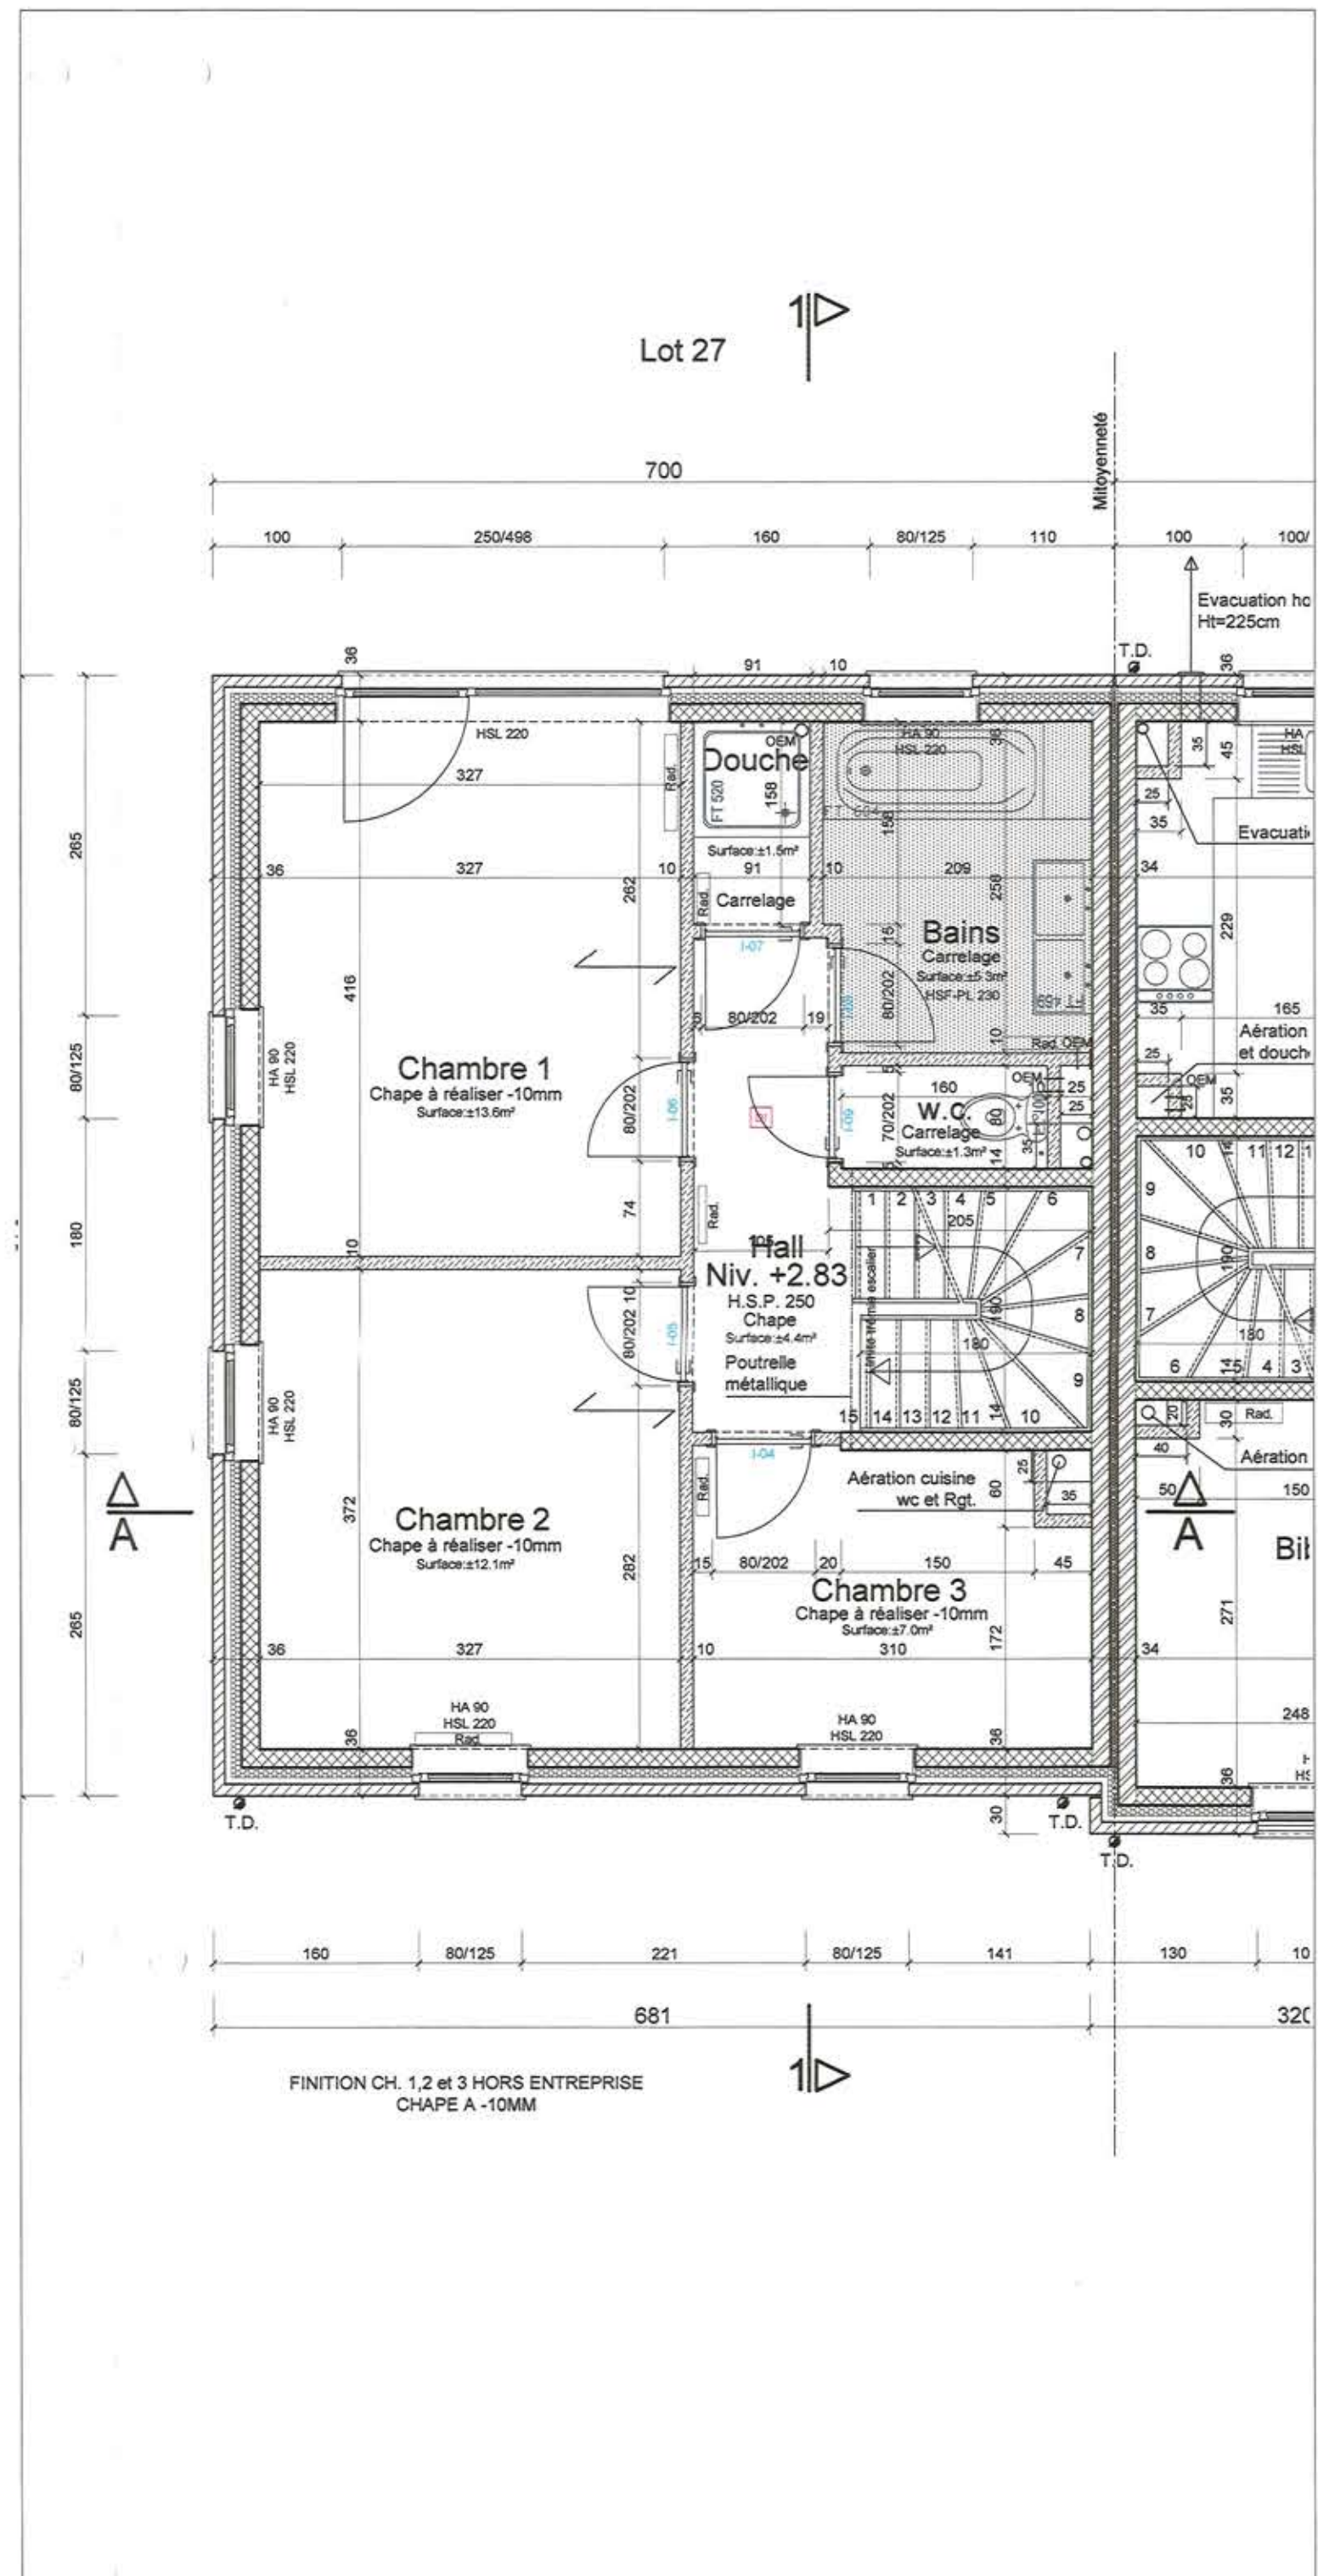


PLAN ETAGE +1

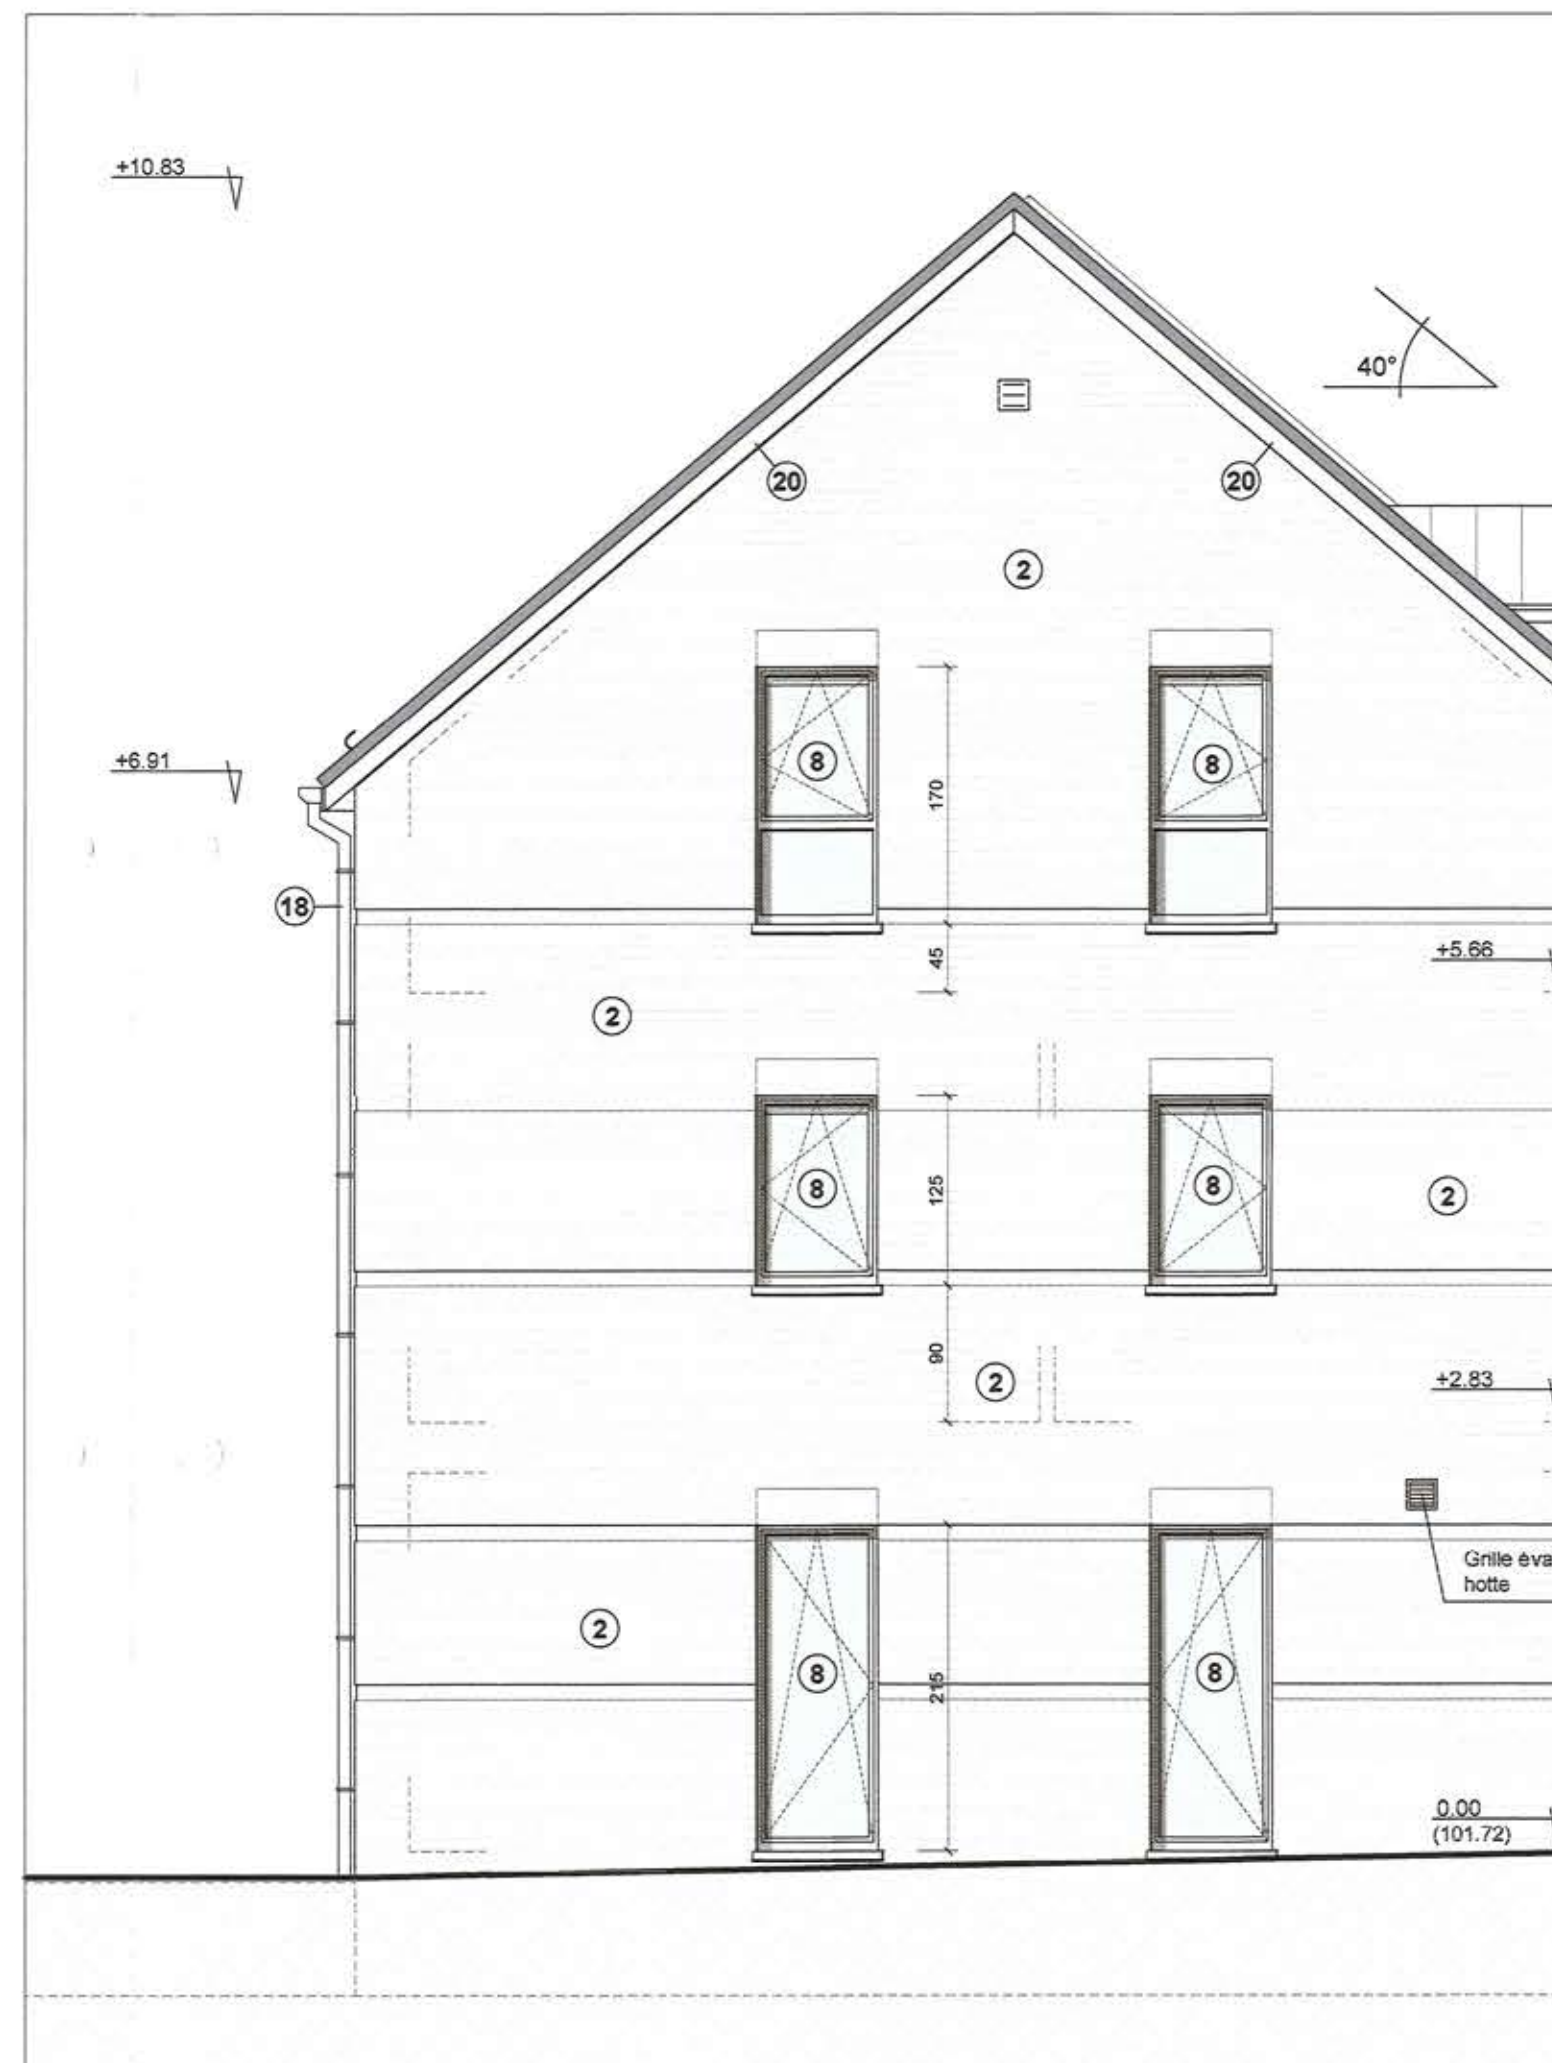

PIGNON

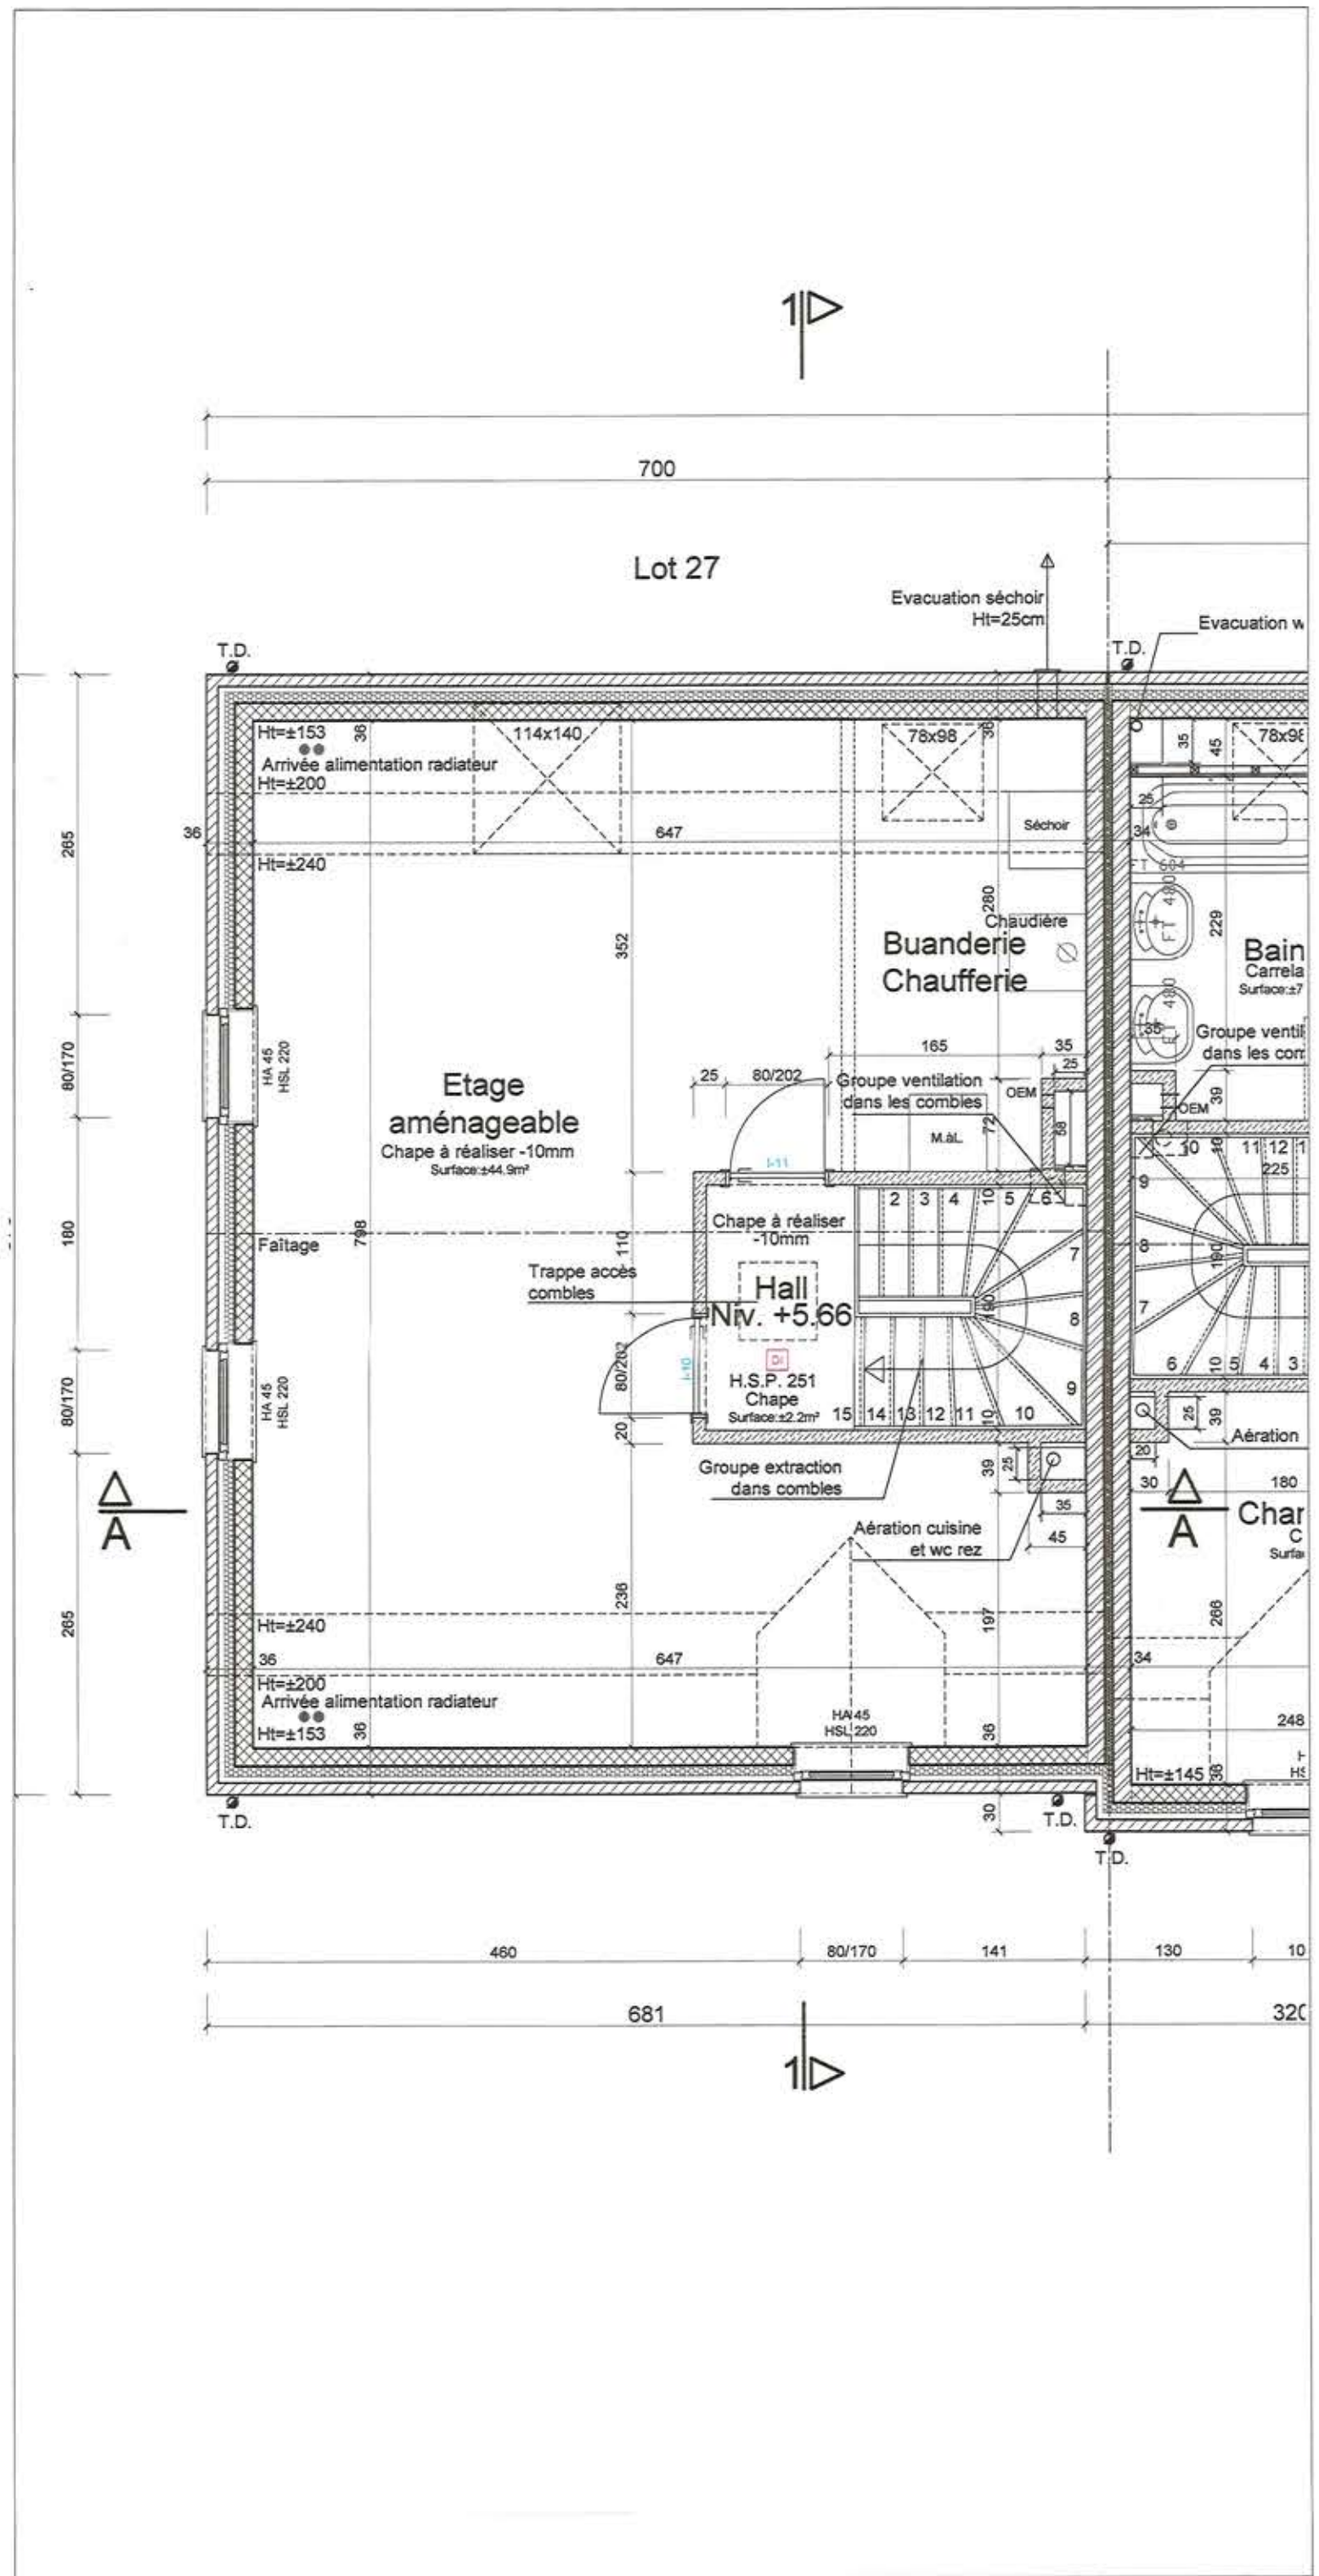



PLAN ETAGE +2

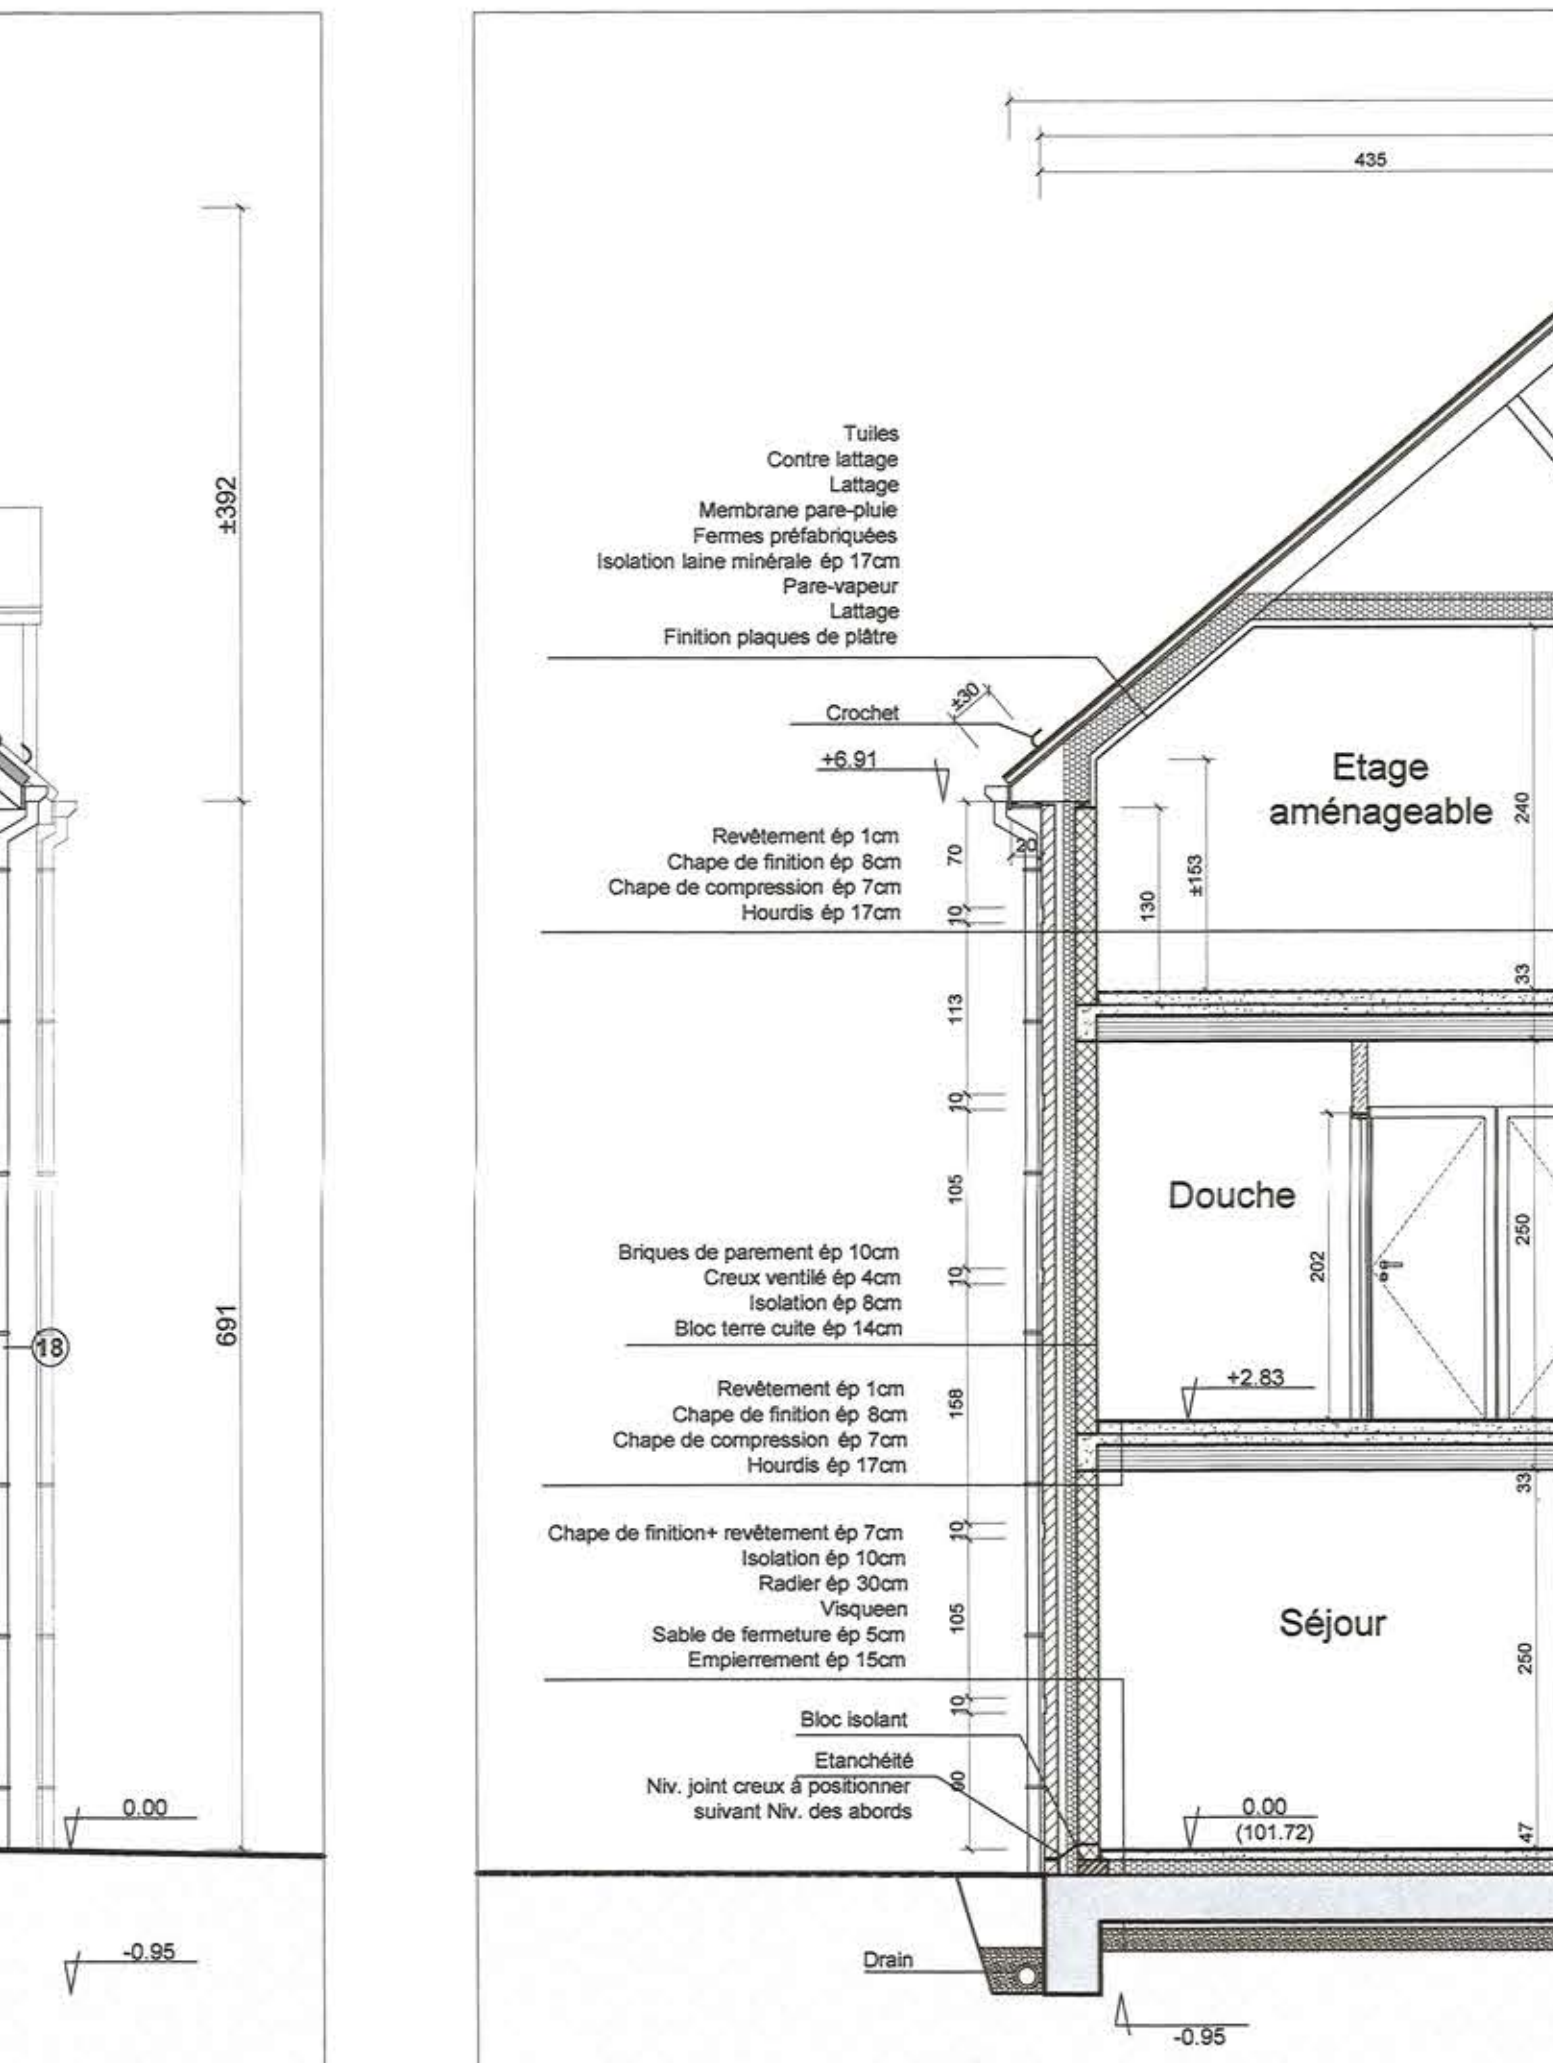

COUPE 1



IMPLANTATION 200ème

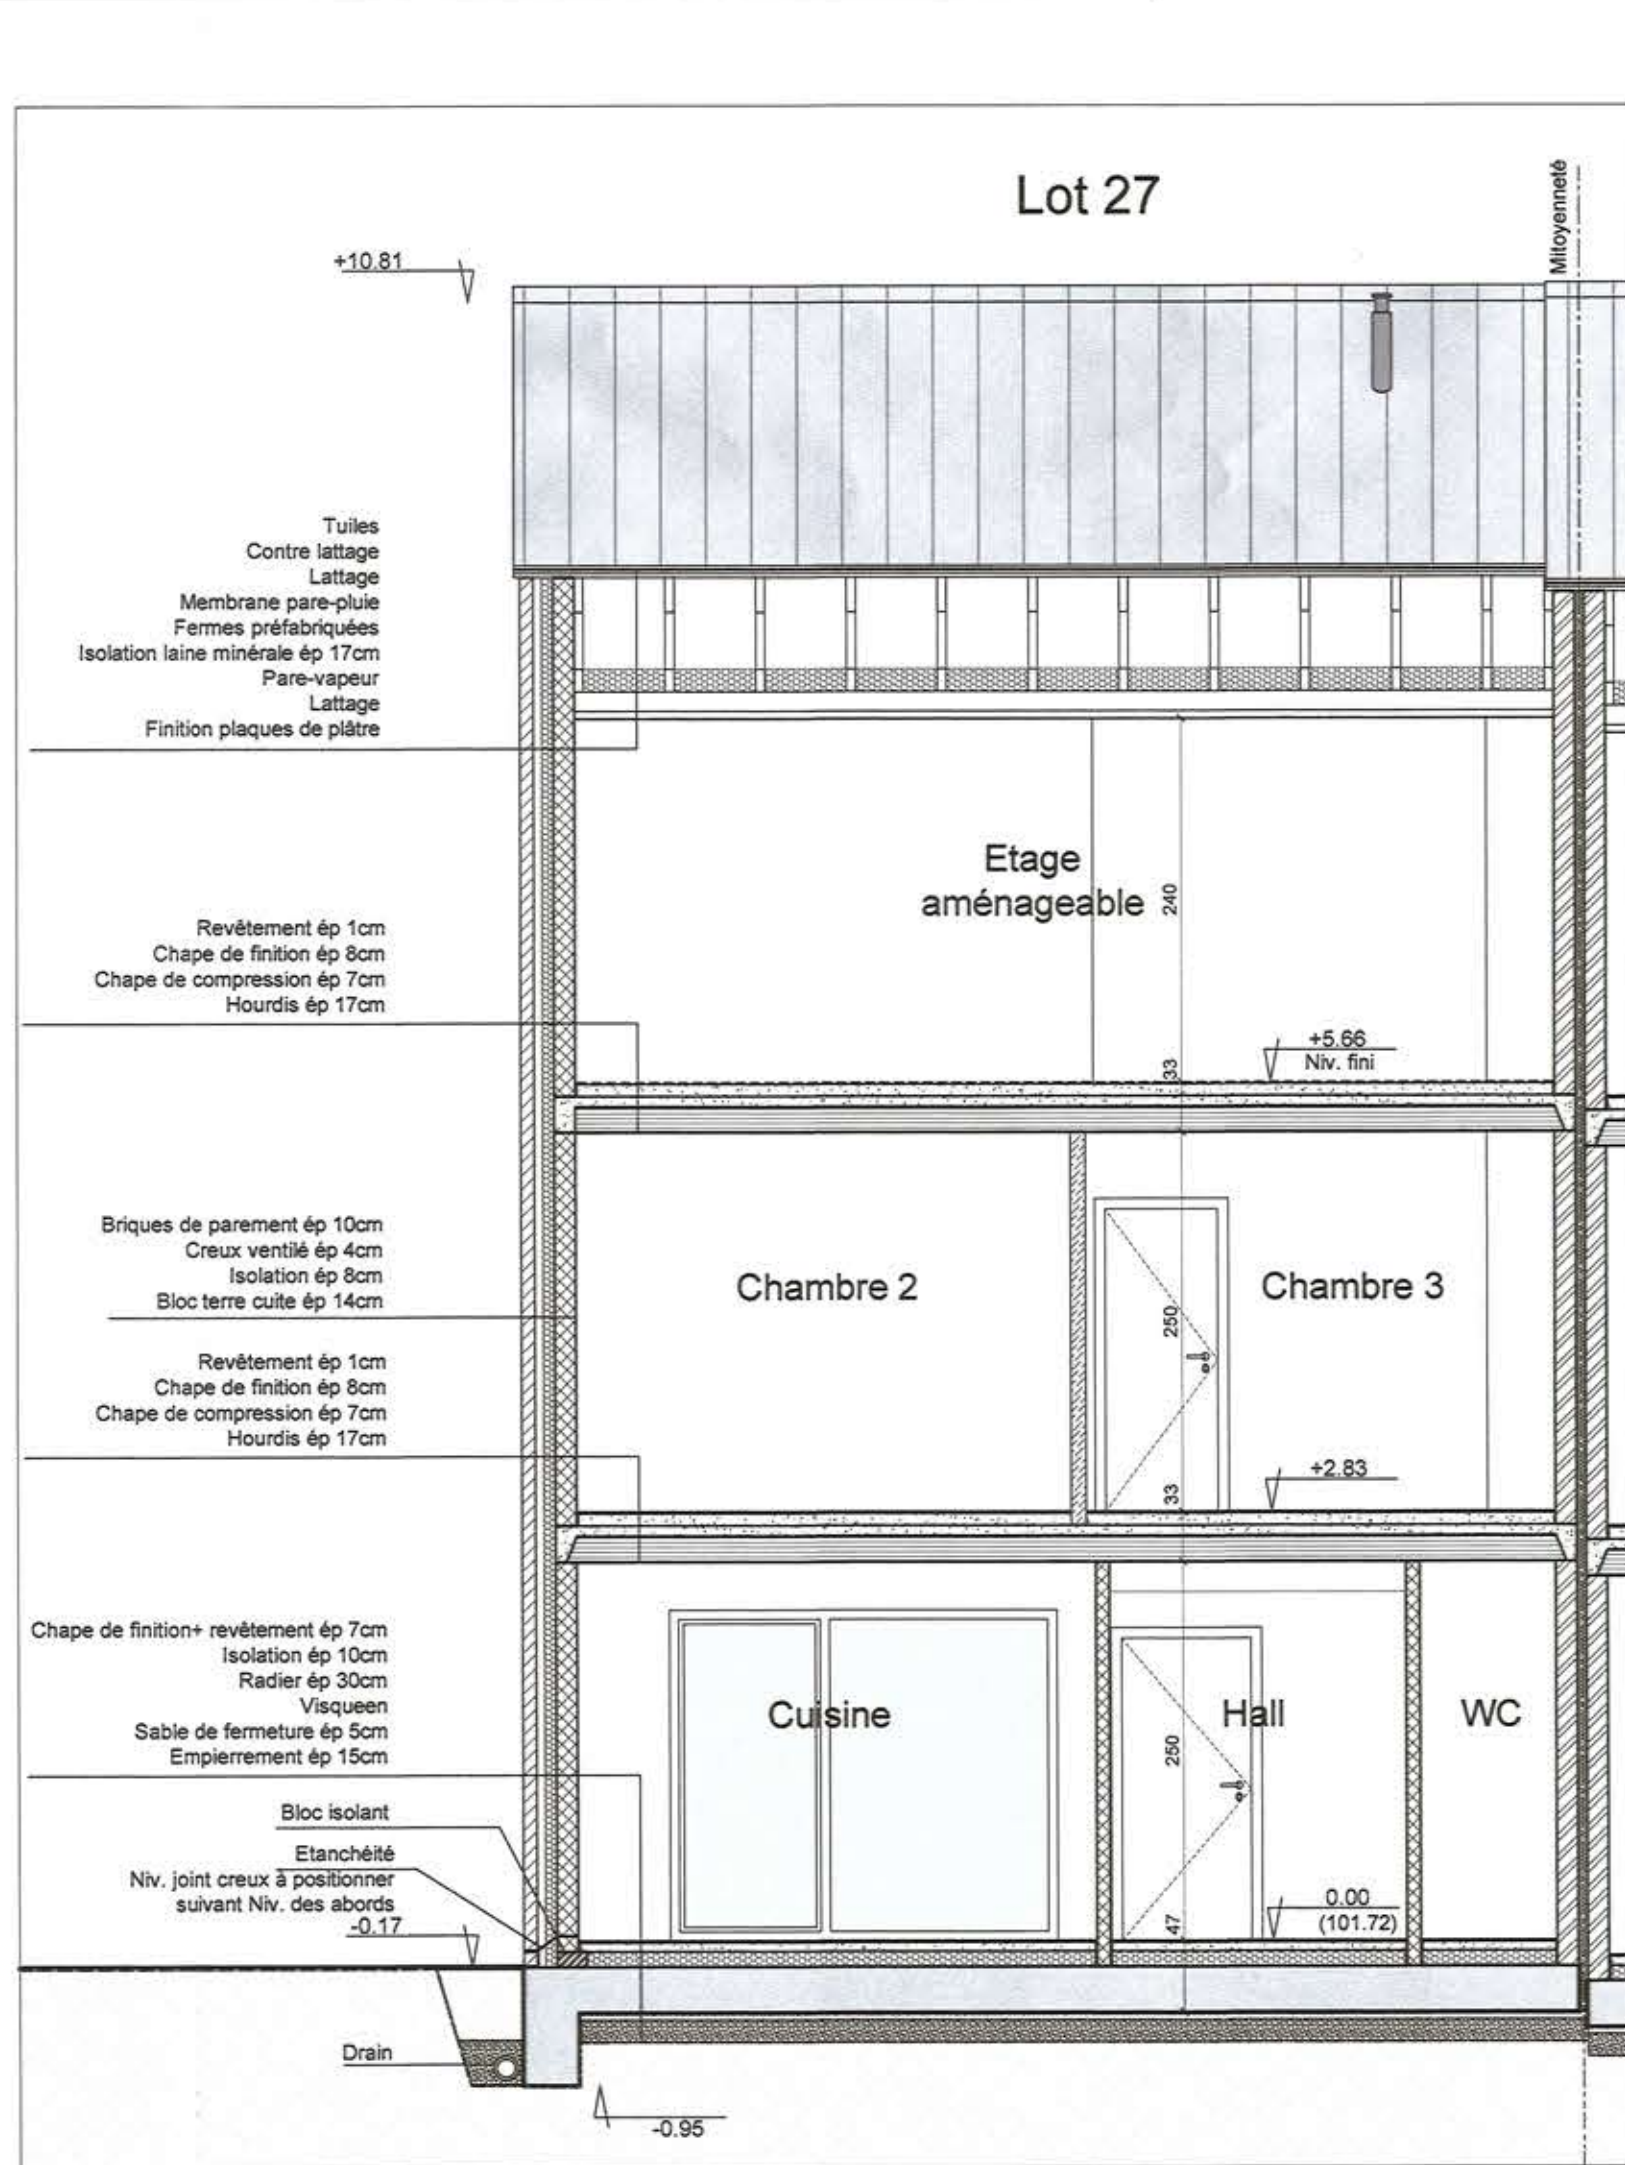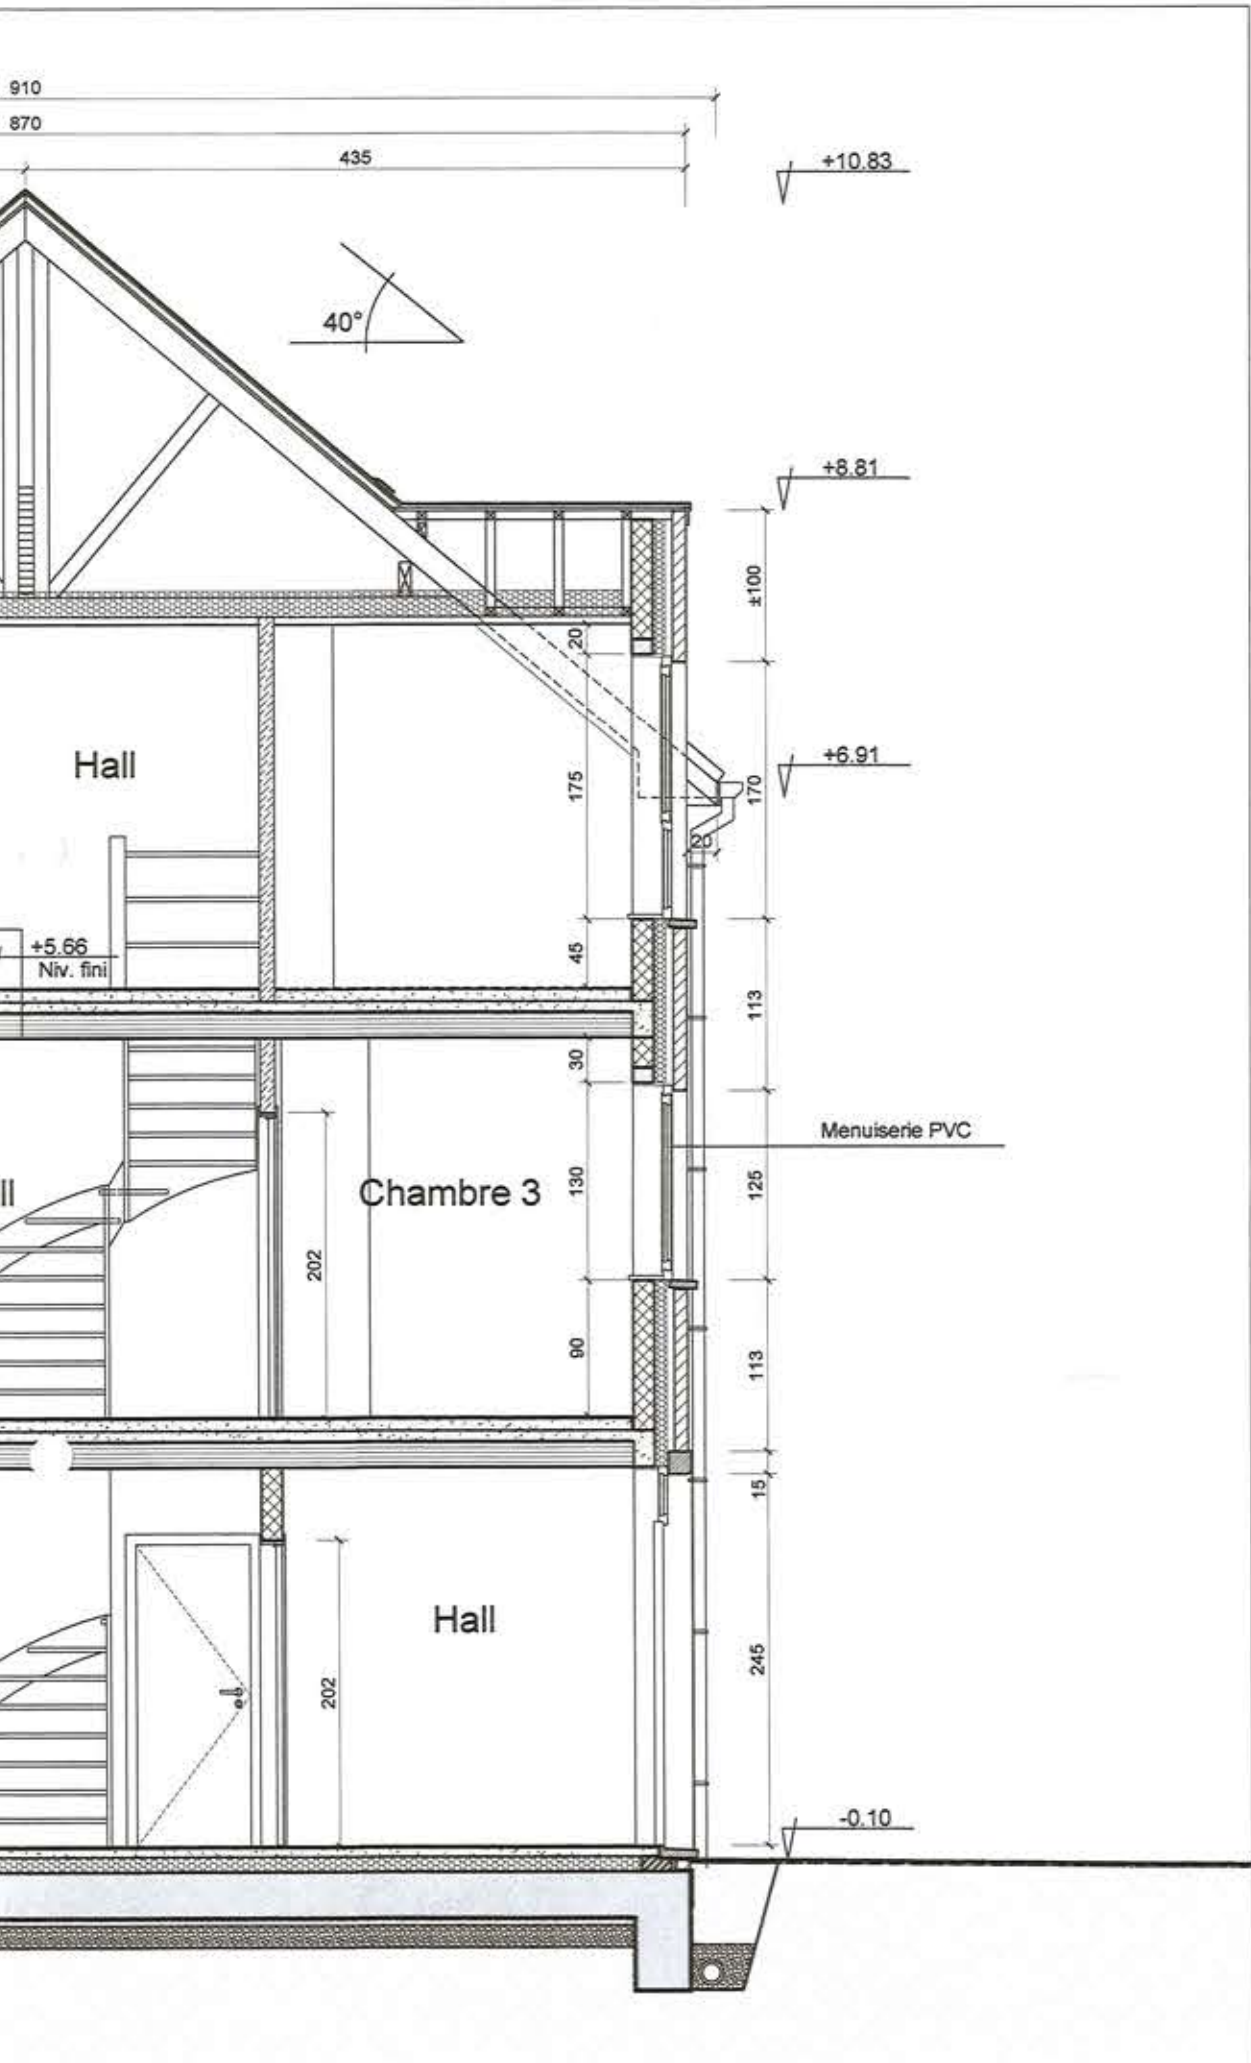

COUPE A

LEGENDE MATERIAUX

1. Brique ton brun joint clair
2. Brique ton beige joint clair
3. Brique ton rouge joint clair
4. Brique ton rouge clair joint clair
5. Bardage bois traité
6. Petit granite
7. Menuiseries extérieures PVC ton gris
8. Menuiseries extérieures PVC ton brun
9. Balcon béton ton gris moyen
10. Balcon béton ton beige
11. Garde corps inox brossé / acier laqué
12. Claustra bois
13. Structure métallique acier laqué
14. Tuile ton gris anthracite mat
15. Tuile ton noir mat
16. Ardoise artificielle ton gris anthracite
17. Corniche zinc naturel
18. TD zinc naturel
19. Zinc prépatiné
20. Bois traité
21. Fenêtres de toiture
22. Buse ton noir

LEGENDE MATERIAUX

1. Maçonneries blocs béton lourd
2. Maçonneries blocs terre cuite
3. Briques parement
4. Isolant
5. Cloison massives en blocs de plâtre
6. Cloison légère ossature bois
7. Petit granite
8. Faux plafond
9. Limite de propriété
10. Zone à bâtir
11. Epouttage eaux pluviales
12. Epouttage eaux usées
13. Drain
14. Raccordement Gaz, Eau, Electricité, Téléphone, Télédistribution
15. OAR
16. DEM
17. OT
18. Détection incendie
19. Niveau projeté
20. Niveau terrain naturel

REMARQUES:

- LES COTES SONT INDIQUEES EN CENTIMETRES ET LES NIVEAUX EN METRES.
- LES PLANS D'IMPLANTATION SONT REPRESENTES A TITRE INFORMATIF, IL CONVIENT DE SE REFERER AU CAS POUR DEFINIR L'AMENAGEMENT DES ARBRES.

NIVEAU DE REFERENCE

- NIVEAU DE REFERENCE 0.00 DU BATIMENT (LOT 27) = NIVEAU GEOMETRIQUE 101.72 DU TERRAIN

Ce document est la propriété exclusive de L'ATELIER S.A. SOCIÉTÉ D'ARCHITECTES. Il ne peut être communiqué, reproduit ou utilisé sans son autorisation.

CONSTRUCTION D'HABITATIONS UNIFAMILIALES
PPP - JODOIGNE
 PROVINCE DU BRABANT - Commune de JODOIGNE
 Lotissement "Ry Saint-Jean" - Permis du 07.01.2008
 Cadastre: 1ère division, Section B3, n° 54n/1p, Trippes et Sémipie

MAÎTRE DE L'OUVRAGE:
THOMAS & PIRON S.A.
 La Messine, 14
 B-6882 Ours-Palisseul
 Tél: +32 (0)81 53 11 11 - Fax: +32 (0)81 53 11 54
 e-mail: m.dandoy@thomas-piron.be

ARCHITECTE:
L'ATELIER S.A.
 Société d'Architectes




SITUATION:
 LOT 27
 PLANS
 ELEVATIONS
 COUPES
 IMPLANTATION

OBJET:
 LOT 27
 PLANS
 ELEVATIONS
 COUPES
 IMPLANTATION

DATE EXE:
 12.07.2011

ECHELLE:
 1/50

DOSSIER:
 01-145

PLAN N°:
 07-ASB-01-A-27-100

INDICE:
 -