

Afbakeningsplan voor het creëren van privatieve kavels

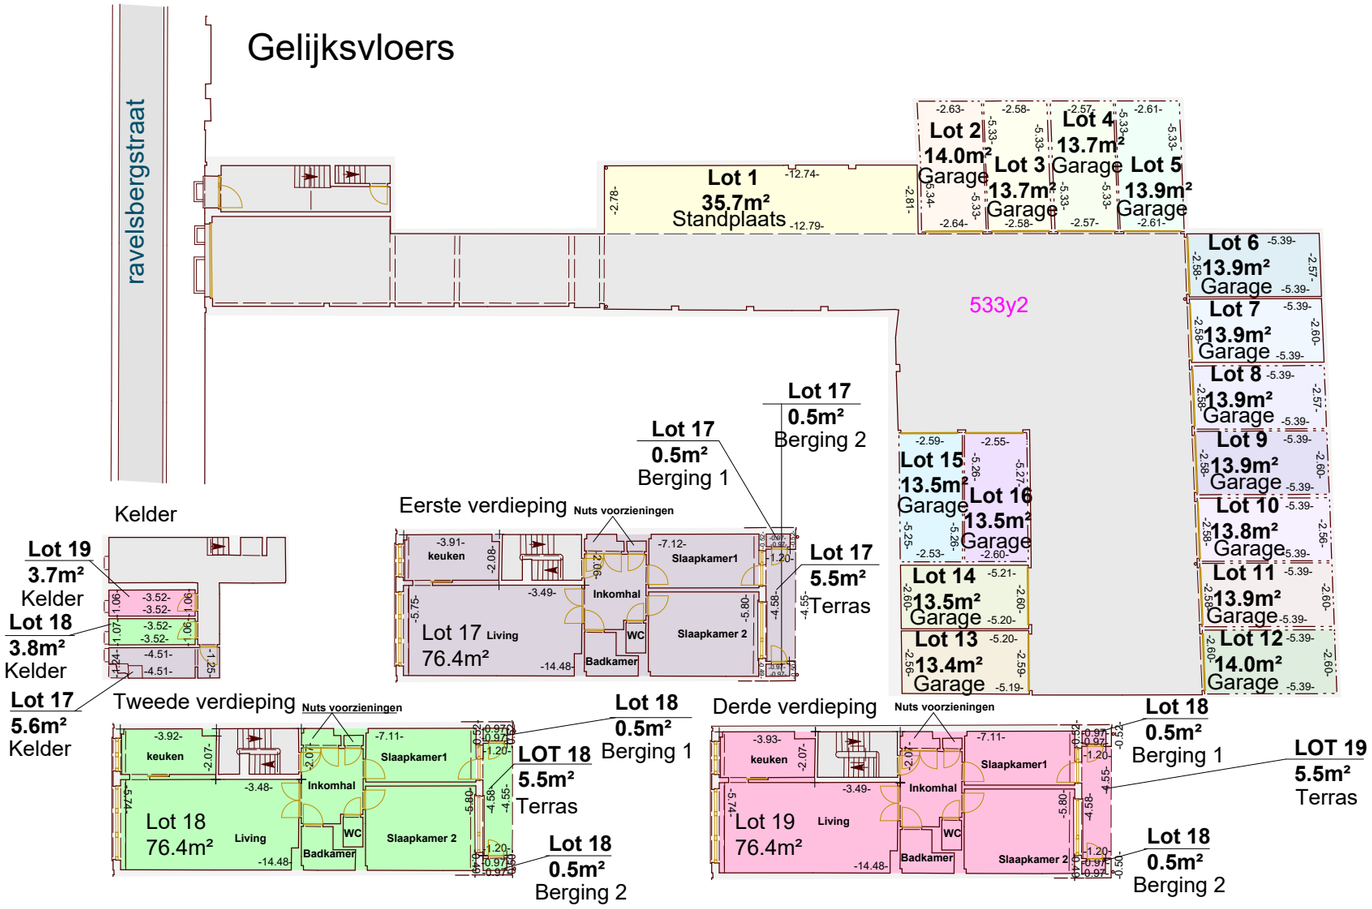

LEGENDE

- Gemeenschappelijk
- LOT 1
- LOT 2
- LOT 3
- LOT 4
- LOT 5
- LOT 6
- LOT 7
- LOT 8
- LOT 9
- LOT 10
- LOT 11
- LOT 12
- LOT 13
- LOT 14
- LOT 15
- LOT 16
- LOT 17
- LOT 18
- LOT 19
- Boordsteen
- GEBOUW
- SCHRIJNWERK
- AFGELEID VAN BOUWPLAN
- Muur
- Weg verhard

Kadasterplan

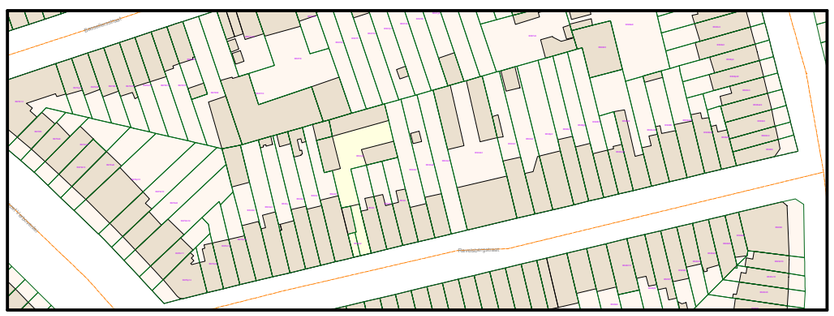

Beschrijving		Netto vloeropp.
lot 1	Staanplaats	35,7
lot 2	Garage	14
lot 3	Garage	13,7
lot 4	Garage	13,7
lot 5	Garage	13,9
lot 6	Garage	13,9
lot 7	Garage	13,9
lot 8	Garage	13,9
lot 9	Garage	13,9
lot 10	Garage	13,8
lot 11	Garage	13,9
lot 12	Garage	14,0
lot 13	Garage	13,4
lot 14	Garage	13,5
lot 15	Garage	13,5
lot 16	Garage	13,5
Lot 17	Woongedeelte eerste verdieping	76,4
	berging 1	0,5
	berging 2	0,5
	Terras	5,5
	Kelder	5,6
	TOTAAL	**88,5**
lot 18	Woongedeelte tweedeverdieping	76,4
	berging 1	0,5
	berging 2	0,5
	Terras	5,5
	Kelder	3,8
	TOTAAL	**86,7**
lot 19	Woongedeelte derdeverdieping	76,4
	berging 1	0,5
	berging 2	0,5
	Terras	5,5
	Kelder	3,7
	TOTAAL	**86,6**

Opgemaakt en in plan gebracht
door Landmeter - Expert

Ronny Van Eester
LAN 141572

Plan opgemaakt met behulp van:

- Opgemeten bestaande toestand door Landmeterskantoor Van Eester BVBA dd. 29/04/2022

LANDMETERSKANTOOR VAN EESTER

TEL: 03/484 40 84
Email: info@landmetervaneester.be
www.landmetervaneester.be

Gemeten door **JDV**	*Opvolging*	**JDV**	
Schaal **1/250**	*Papier*	**A3**	
Coörd.syst. **Lambert 72**	*Hoogtesyst.*	**TAW**	
Dossiernummer		*Datum*	
RVE OP 2022 07 810		**04/08/2022**	

Splitsing van de basisakte

Identificatienummer plan: /

Deurne

Ravelsbergstraat 50
2100 Deurne

Afdeling **32** *Sectie* **B** *Nummer(s)* **533Y2 & 533V2**