


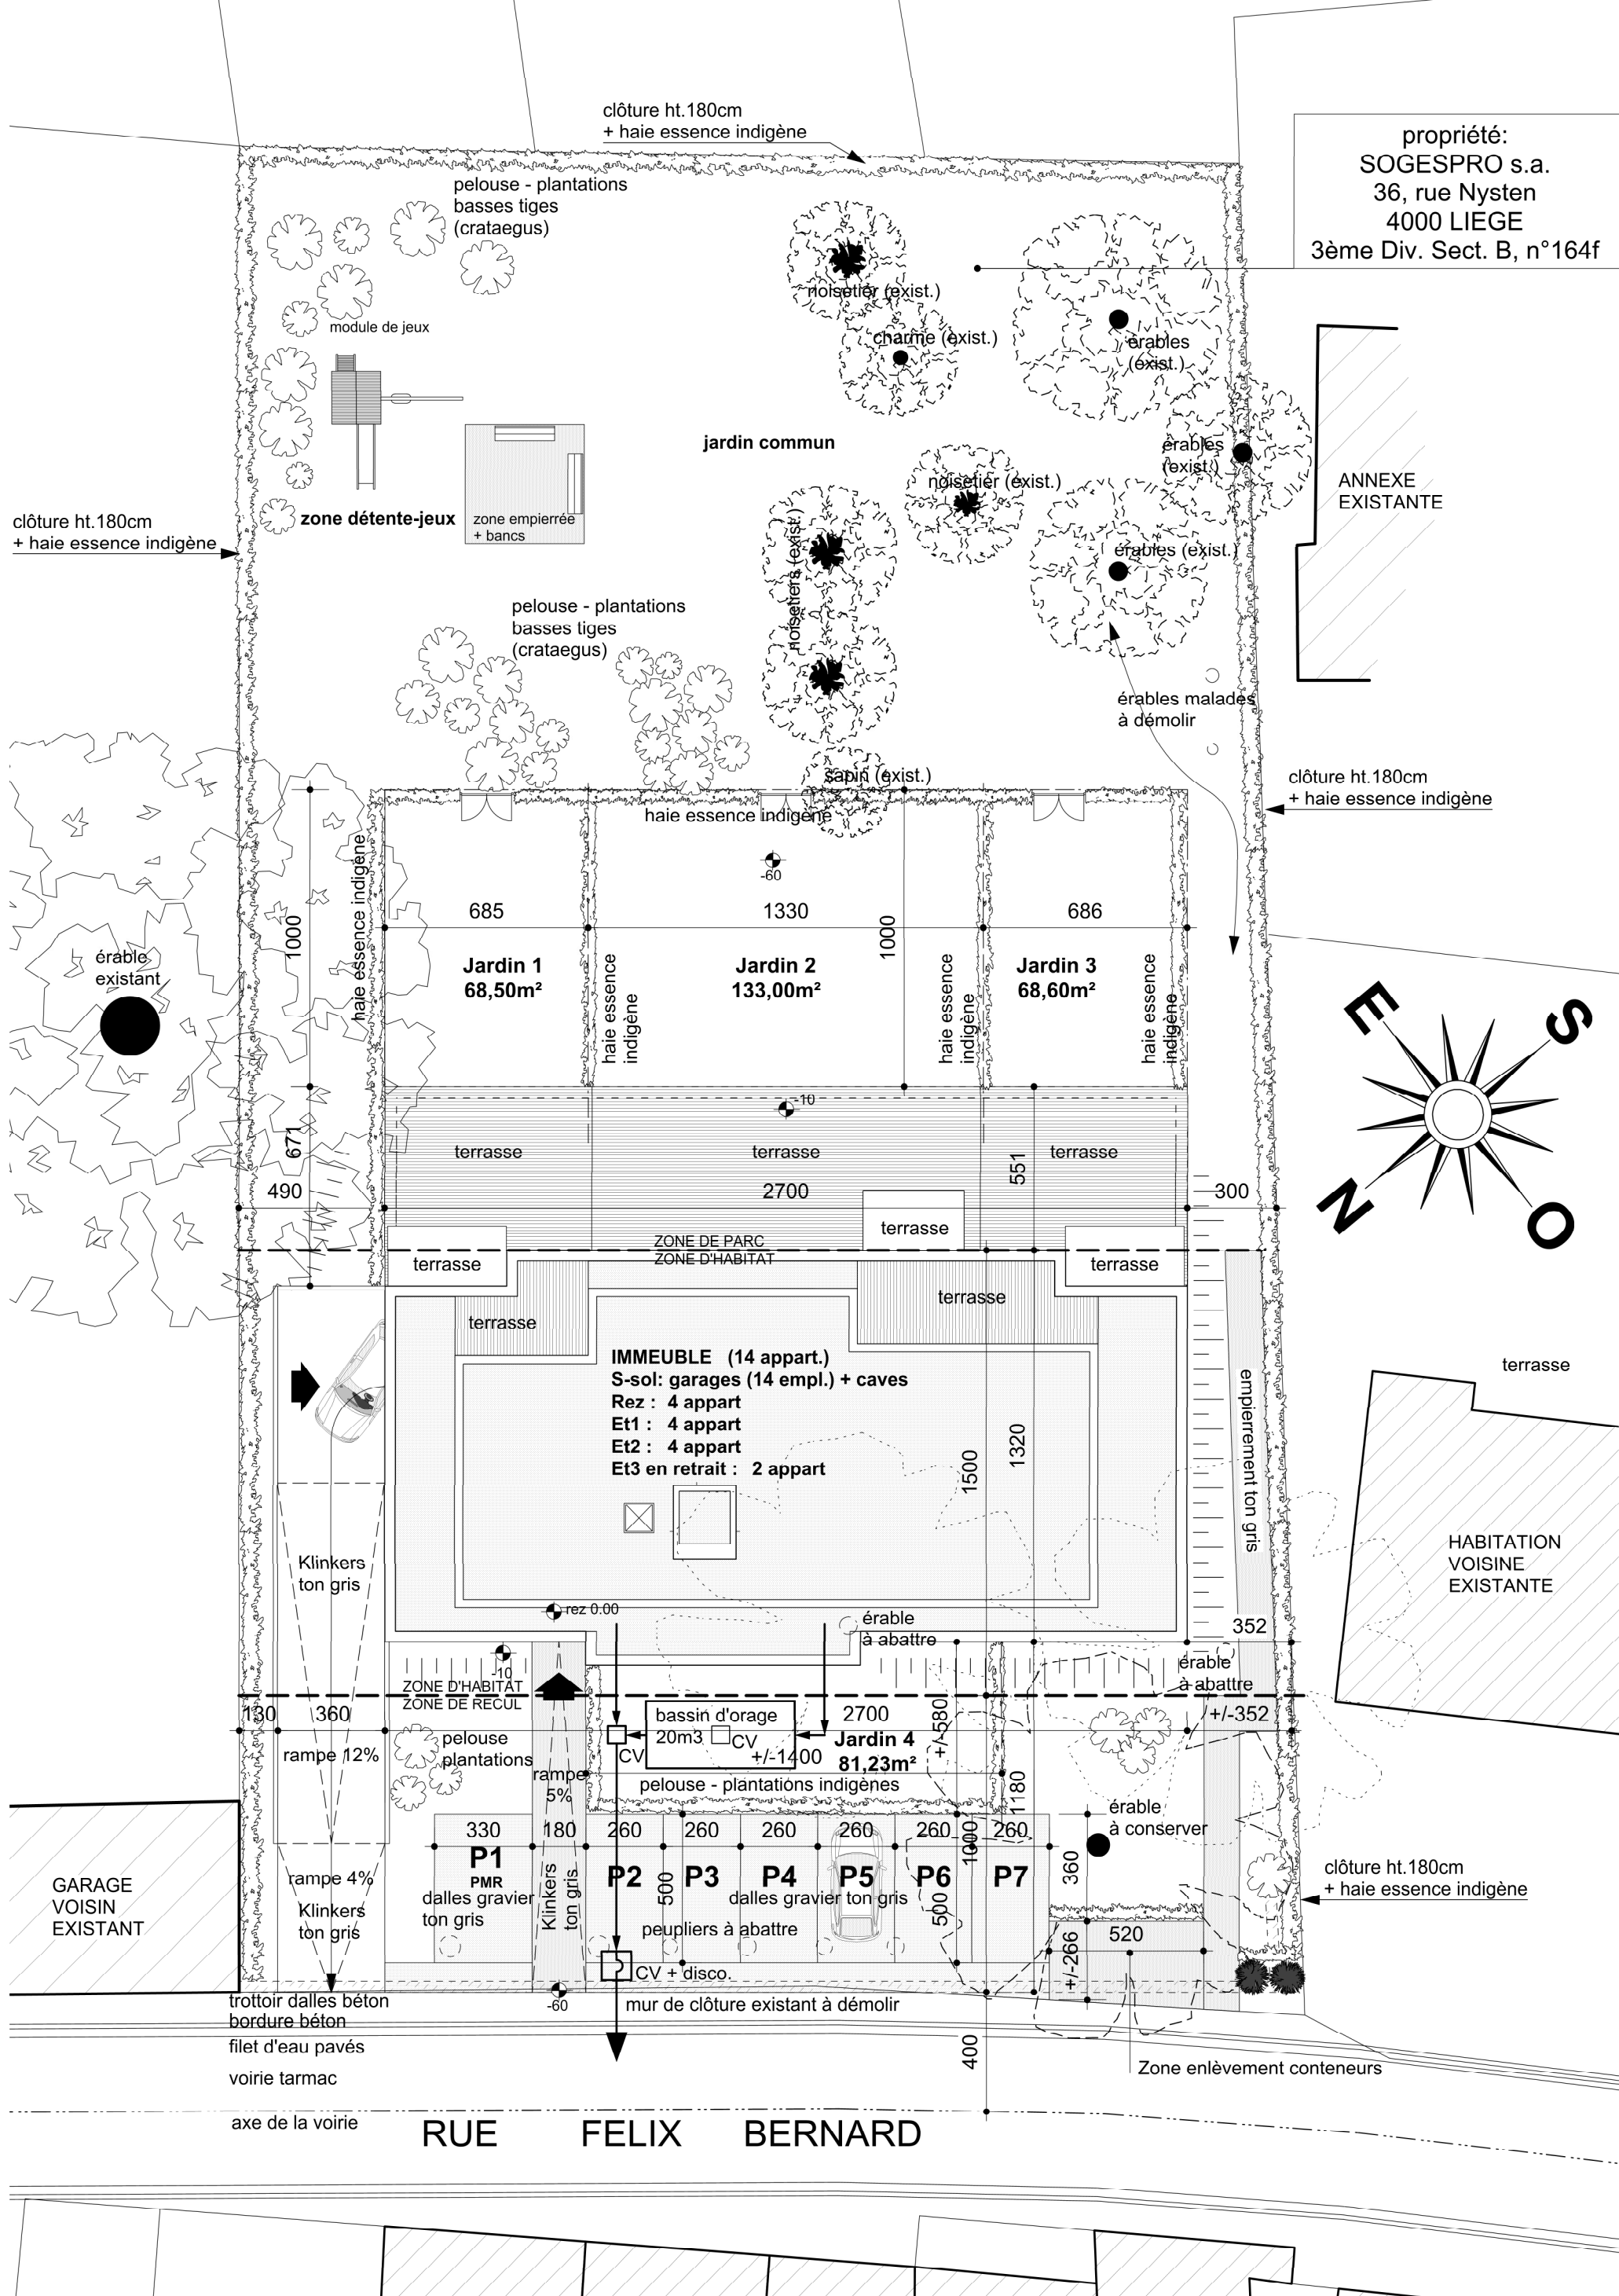

IMPLANTATION 1/200

CONSTRUCTION D'UN IMMEUBLE A APPARTEMENTS
rue F. Bernard à 4420 SAINT-NICOLAS
pour la société SOGESPRO
modif implantation 11/12/18 - Architecte Benoit TANGHE 04/246 99 15