


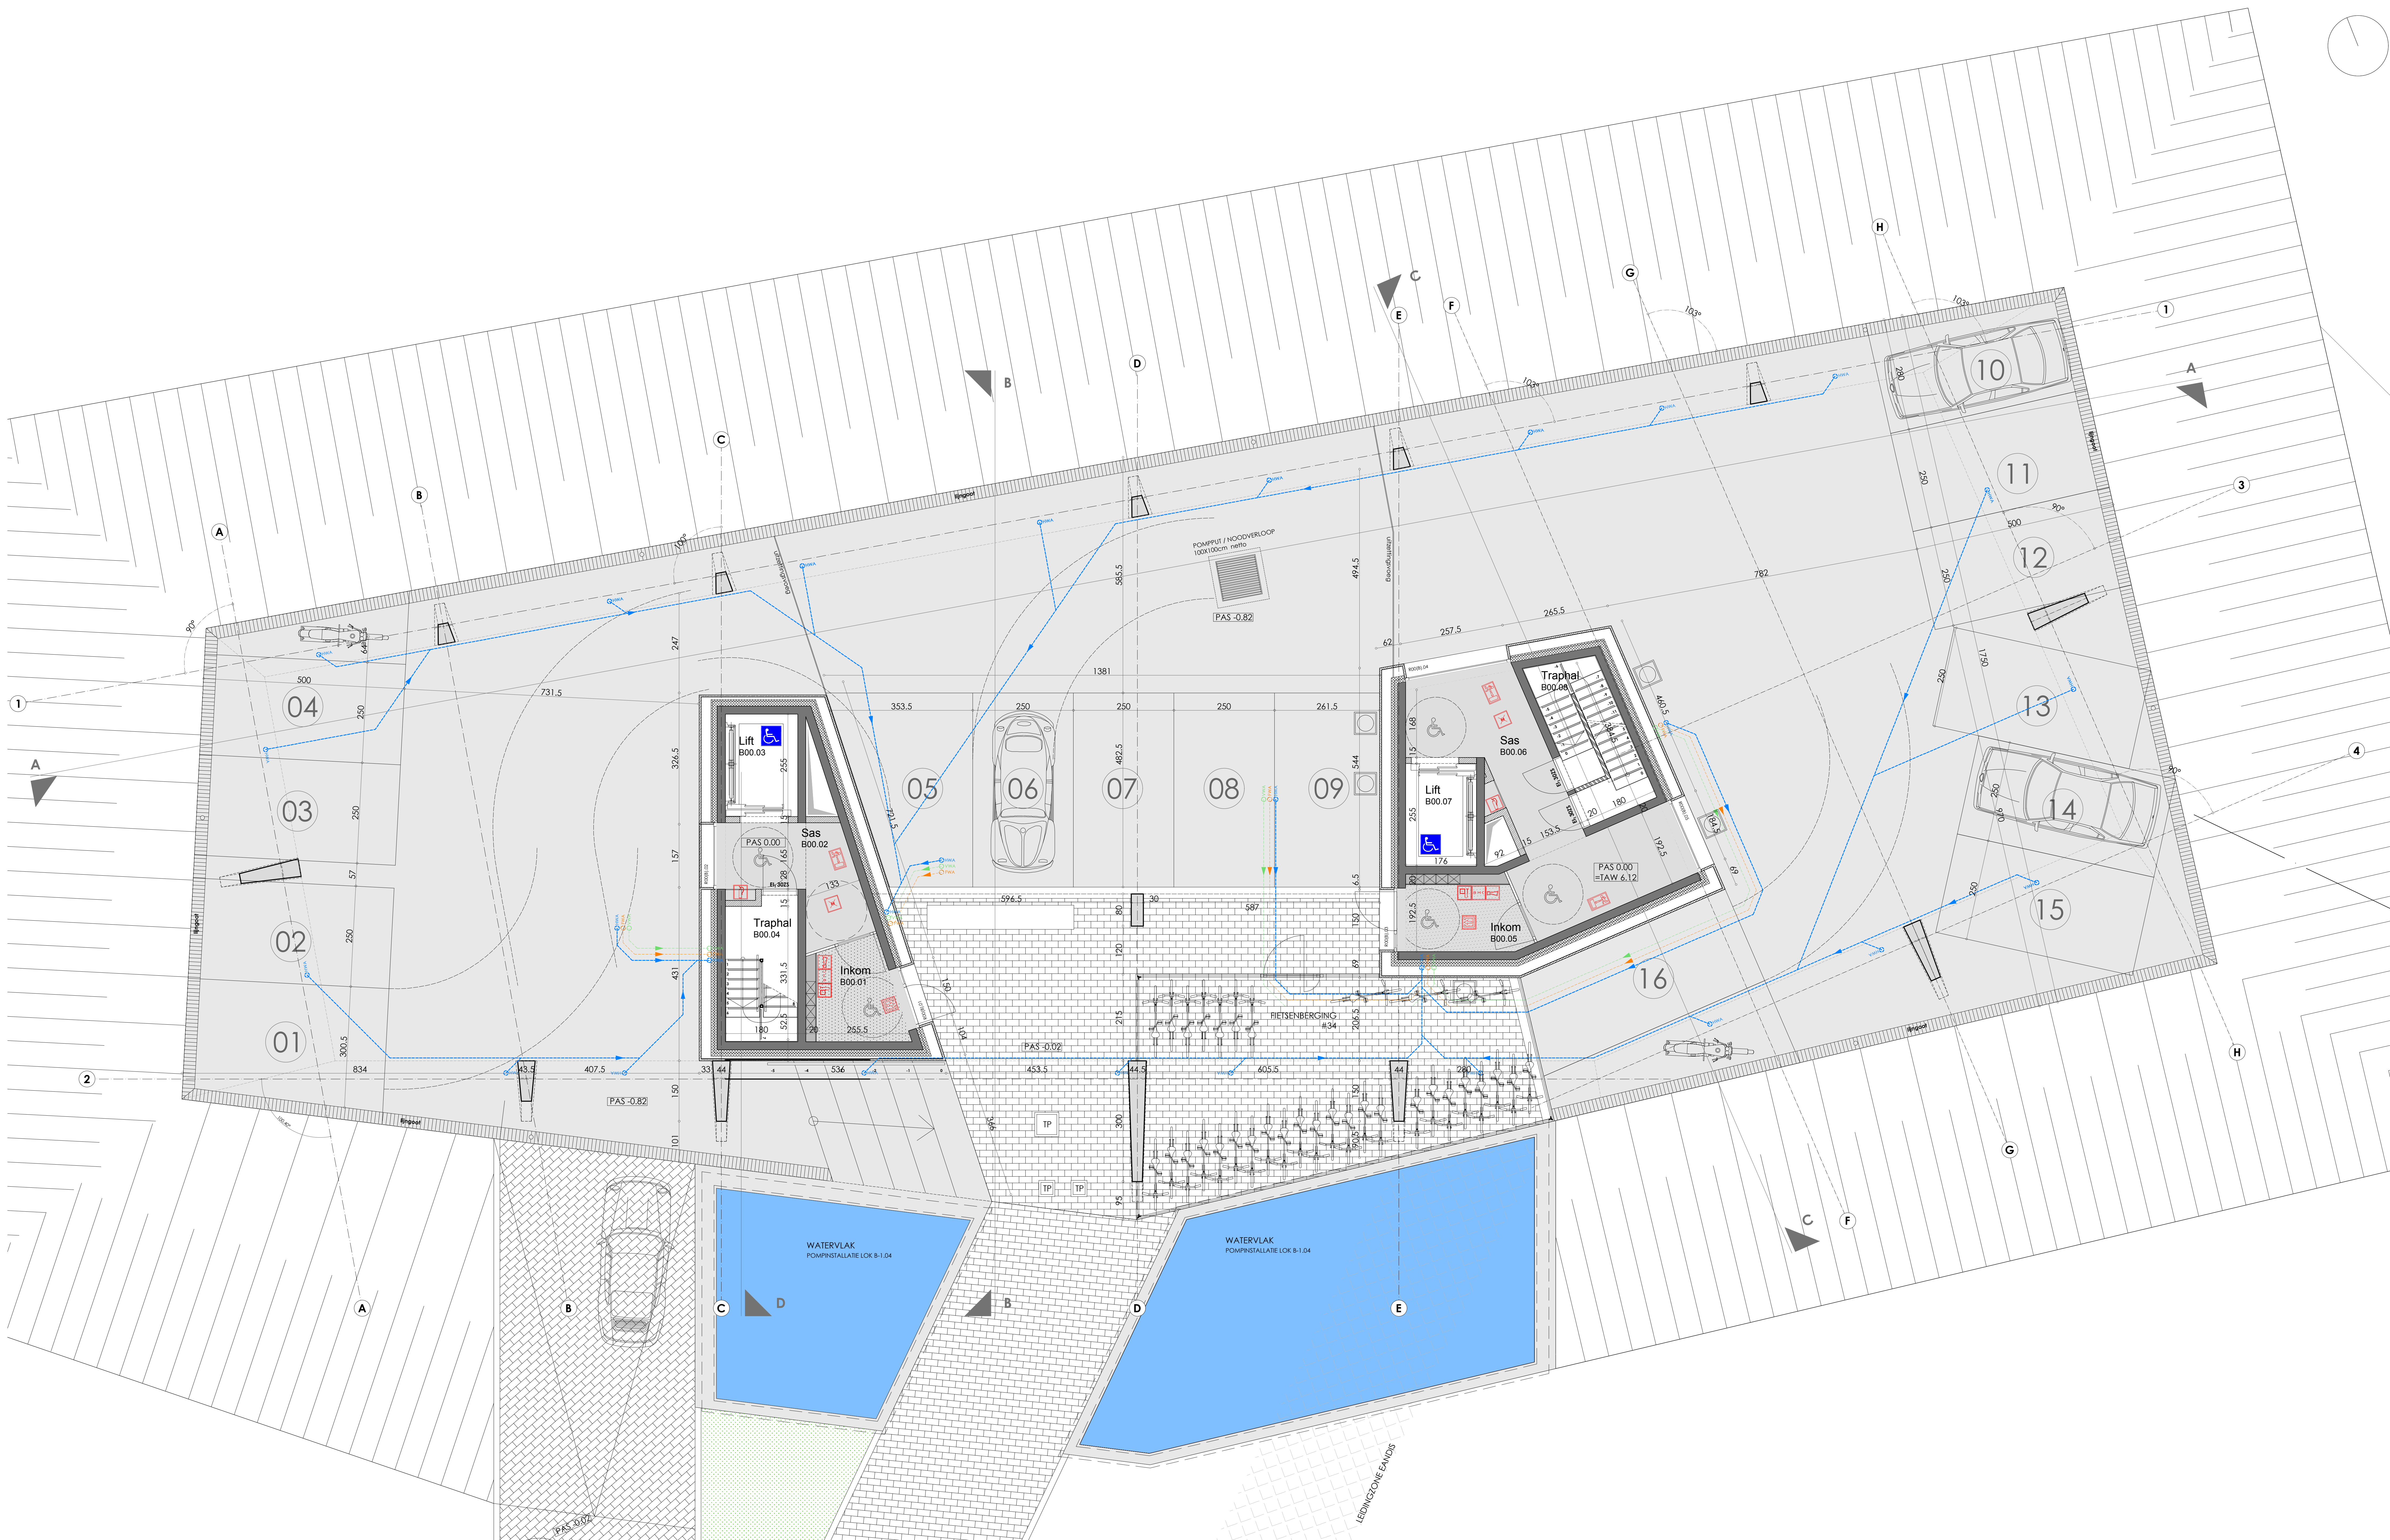

**LEGENDE**  
**GRONDPLANNEN**

- silicaatsteen REI 240 (vanaf 150mm)
- snelbouwsteen 90mm REI 60
- snelbouwsteen 140mm REI 120
- snelbouwsteen 190mm REI 120
- beton ondergronds REI 60/120/240
- beton bovengronds REI 60/120
- betonsteen 140mm REI 120
- betonsteen 190mm REI 240
- gipsblokken REI 180 (vanaf 70mm)
- paramentsteen
- cellenbetonblokken REI 180 (vanaf 150mm)
- volle grond
- isolatie
- drukvlase isolatie
- leidingen hemelwater
- leidingen vul water
- leidingen fecaliënwater
- glas K 1.1 W/m²K
- vloerregels
- voorziening andersvaliden

**LEGENDE**  
**BRANDWEER**

- noodverlichting met pictogram
- bediening rookkaepel en sirene
- sirene
- rookdetector
- poederblusapparaat
- hydrant en brandhaspel 30m
- brandmeldingscentrale
- noodverlichting met pictogram

**AANGENOMEN-TAW**

0.00

=

6.12

**M2ARCHITECTEN**

**BONDUELLE/ BOERENKRIJGSTRAAT**  
M2architecten

dossier

14-475

**PROJECTOMSCHRIJVING**  
Het bouwrijp maken van een terrein, het bouwen van 120 residentieel appartementen, 12 winkels en garageplaatsen.

**BOUWPLAATS**  
Boerenkrijgstraat  
2800 Mechelen  
sectie C1 afbakening 2, 33h, 33h2, 34h, 31h2, 31h

**BOUWHEER**

**ARCHITECT**  
M2 ARCHITECTEN bvba  
De Kerkstraat 9, 2000 Antwerpen  
03 / 650 86 86  
info@m2architecten.be

**INGENIEUR STABILITEIT**  
ARCADE CONCEPT ENGINEERING bvba  
Hendrikstraat 23, 9160 Lokeren  
03 / 233 24 42  
info@arcade-concept.be

**INGENIEUR TECHNIEKEN**  
ARCADIS België nv  
Posthofweg 12, 2000 Antwerpen  
02 / 655 75 00  
info@arcadis.com

**PLANNEN**  
INDEX

**OPMERKINGEN / CONTROLE**

**PLAN BESCHRIJVING**  
Grondplan gelijkvloers

SCHAAL

1:500

tekenaar

RL

plannummer

AB B02

datum:

26.02.2018