


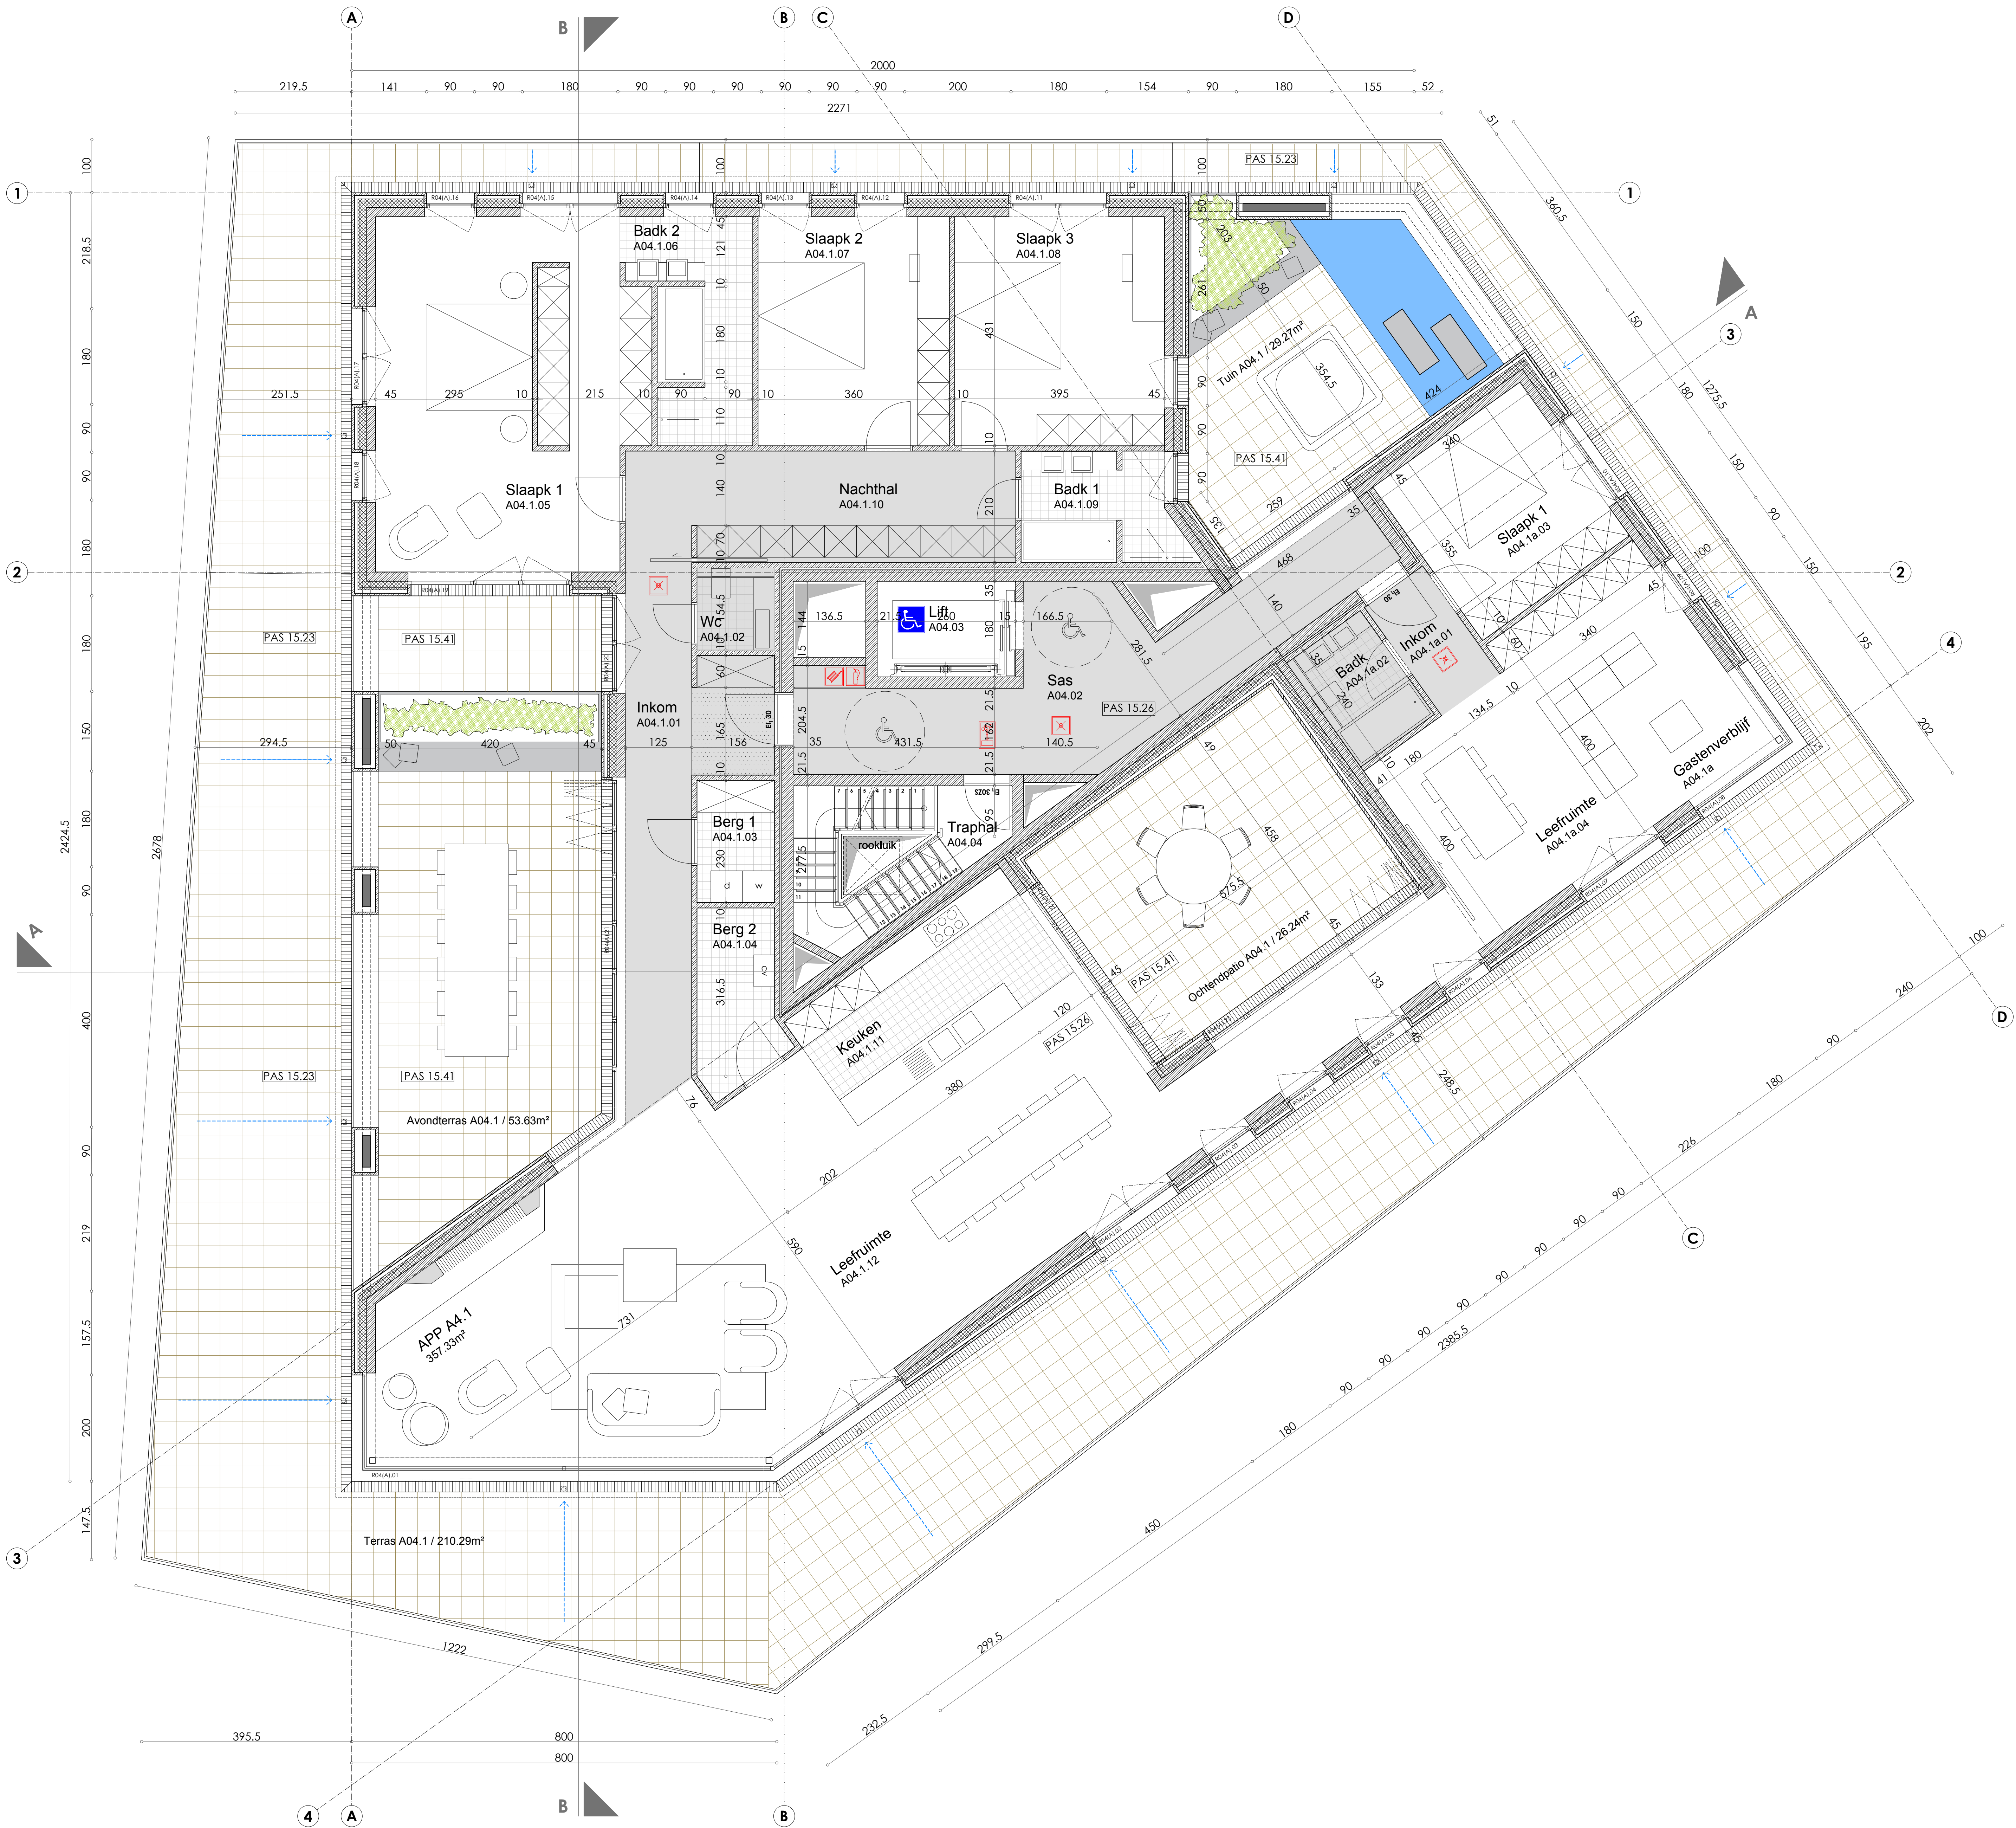

LEGENDE
GRONDPLANNEN

- silicaatsteen REI 240 (vanaf 150mm)
- snelbouwsteen 90mm REI 60
- snelbouwsteen 140mm REI 120
- snelbouwsteen 190mm REI 120
- beton ondergronds REI 60/120/240
- beton bovengronds REI 60/120
- betonsteen 140mm REI 120
- betonsteen 190mm REI 240
- gipsblokken REI 180 (vanaf 70mm)
- paramentsteen
- cellenbetonblokken REI 180 (vanaf 150mm)
- volle grond
- isolatie
- drukvlies isolatie
- leidingen hemelwater
- leidingen vuil water
- leidingen fecaliënwater
- glas K 1.1 W/m²K
- vloertegels
- voorziening andersvaliden

LEGENDE
BRANDWEER

- noodverlichting met pictogram
- bediening rookkoepel en sirene
- sirene
- rookdetector
- poederblusapparaat
- hydrant en brandhospel 30m
- brandmeldingscentrale
- noodverlichting met pictogram

AANGENOMEN-TAW
+0.00 = +5.52

M2 ARCHITECTEN

BONDUELLE/BOERENKRIJGSTRAAT
MECHELEN

dossier
14-475

PROJECTOMSCHRIJVING
Het bouwrijp maken van een terrein, het bouwen van 30 residentiële appartementen, 12 woningen en garages.

BOUWPLAATS
Boerenkrijgstraat
2800 Mechelen
sectie C1 erfdeel 2 / 33n, 31n2, 34n, 31n2, 31y

BOUWHEER

ARCHITECT
M2 ARCHITECTEN bvba
a De Burburestraat 9, 2000 Antwerpen
t 03 / 609 48 86
e info@m2architecten.be

INGENIEUR STABILITEIT
ARCADE CONCEPT ENGINEERING bvba
a Heilendestraat 23, 9160 Lokeren
t 09 / 233 34 42
e jds@arcade-concept.be

INGENIEUR TECHNIEKEN
ARCADIS Belgium nv
a Posthofbrug 12, 2000 Antwerpen
t 02 / 505 75 00
e info@arcadis.com

PLANNEN

INDEX

OPMERKINGEN / CONTROLE

PLAN BESCHRIJVING
Grondplan niveau +4

SCHAAL
1/50

tekenaar
RL

plannummer
AB A06

datum
26.02.2018