


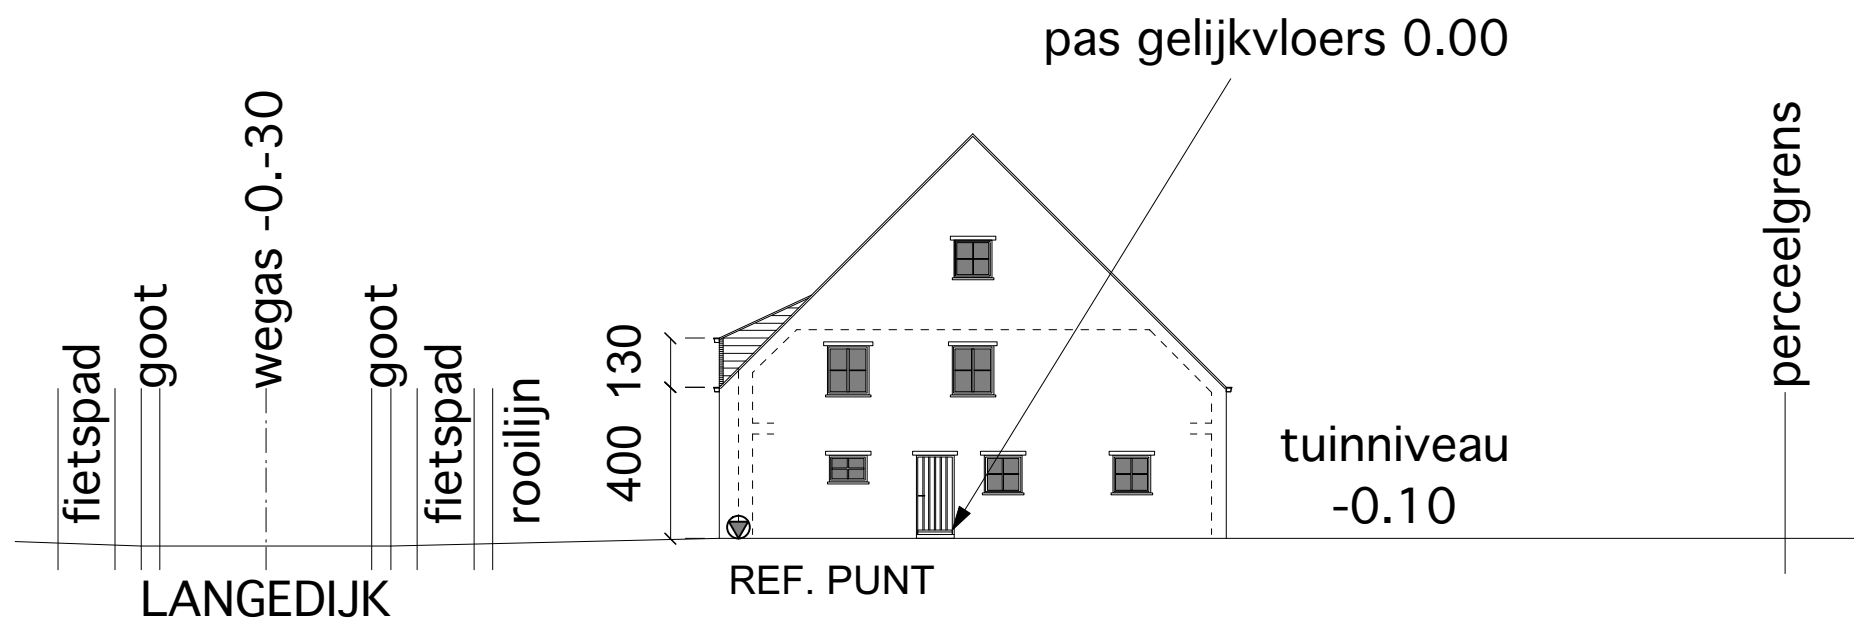

ALLE TERREINNIVEAU'S BLIJVEN BEHOUDEN

Terreinprofiel TT'

1/200