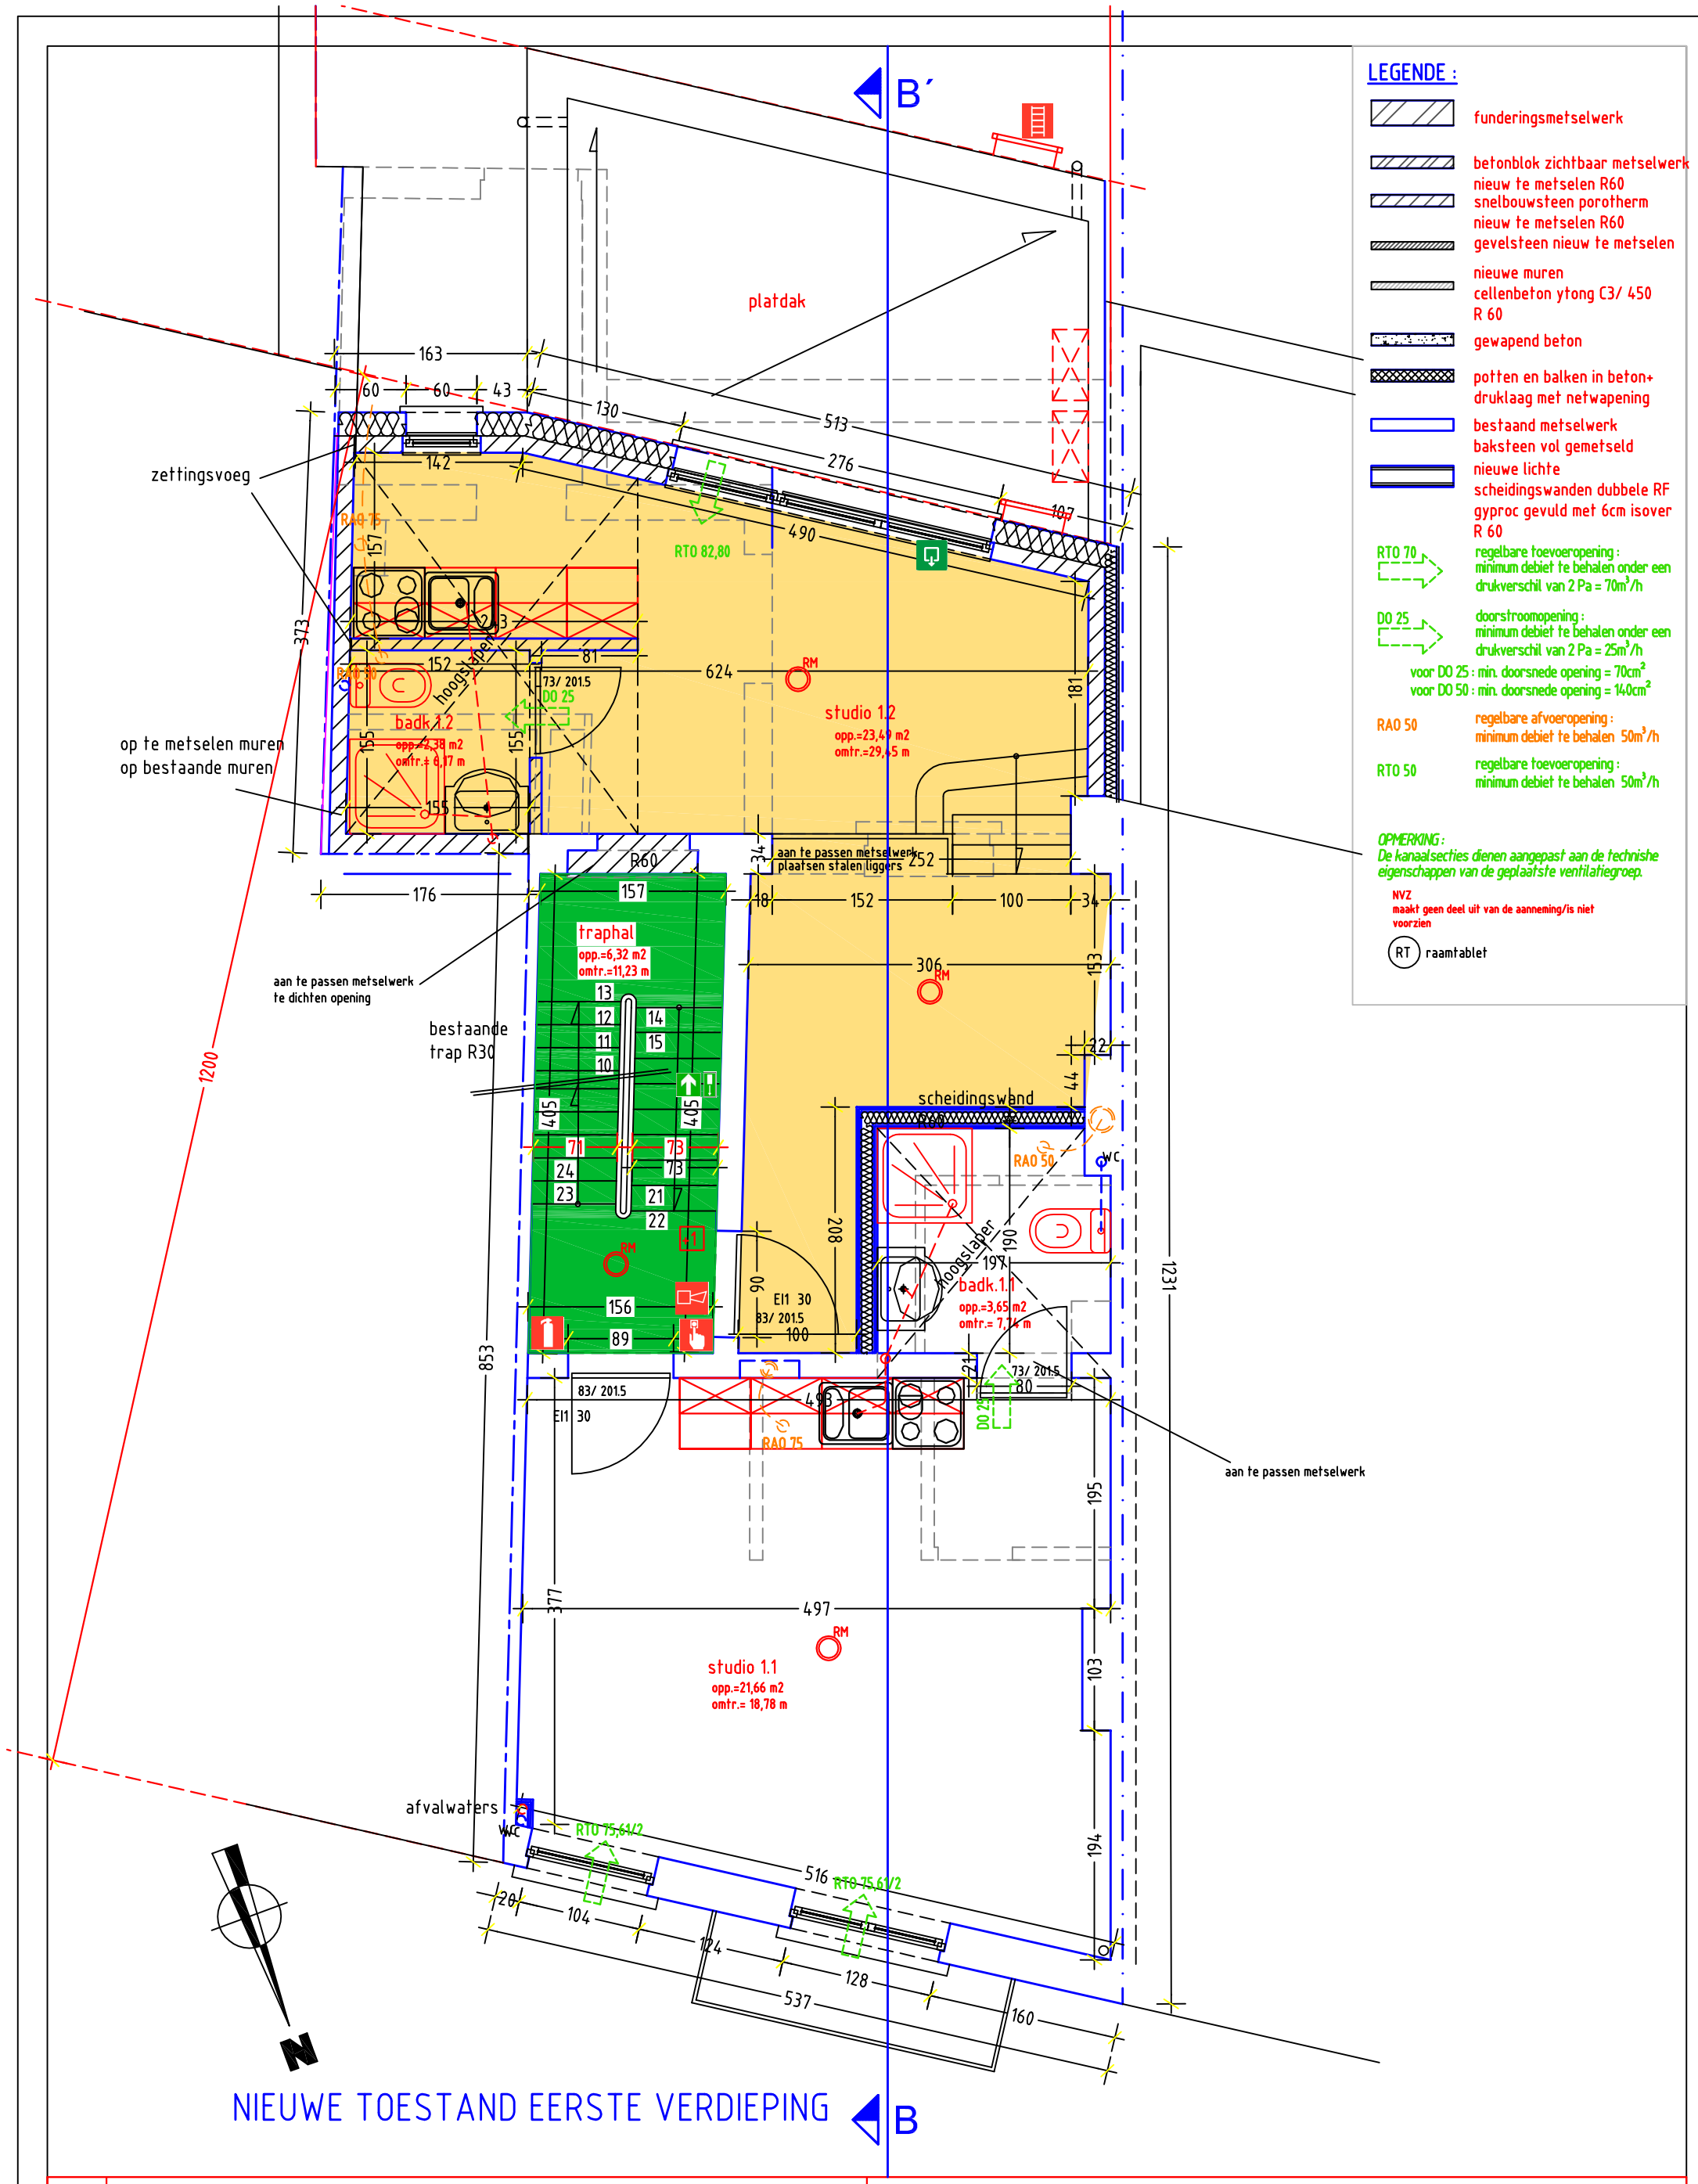

LEGENDE :

- funderingsmetselwerk
- betonblok zichtbaar metselwerk
- nieuw te metselen R60
- snelbouwsteen porotherm
- nieuw te metselen R60
- gevelsteen nieuw te metselen
- nieuwe muren cellenbeton ytong C3/ 450 R 60
- gewapend beton
- potten en balken in beton+ druklaag met netwapening
- bestaand metselwerk baksteen vol gemetseld
- nieuwe lichte scheidingswanden dubbele RF gyproc gevuld met 6cm isover R 60
- RTO 70 — regelbare toevoeropening : minimum debiet te behalen onder een drukverschil van 2 Pa = 70m³/h
- DO 25 — doorstroomopening : minimum debiet te behalen onder een drukverschil van 2 Pa = 25m³/h
  - voor DO 25 : min. doorsnede opening = 70cm²
  - voor DO 50 : min. doorsnede opening = 140cm²
- RAO 50 — regelbare afvoeropening : minimum debiet te behalen 50m³/h
- RTO 50 — regelbare toevoeropening : minimum debiet te behalen 50m³/h

OPMERKING :
De kanaalsecties dienen aangepast aan de technishe eigenschappen van de geplaatste ventilatiegroep.

NVZ
maakt geen deel uit van de aanneming/is niet voorzien

RT raamtablet

NIEUWE TOESTAND EERSTE VERDIEPING B

	BA_VERBOUWING STUDENTENHUISVESTING_PB_N_26_EERSTE VERDIEPING NIEUW BLIJDE INKOMSTSTRAAT 136	MAATEENHEID : METERS 1.00 2.00 3.00 4.00 5.00 schaal :1/50
	LV projects bvba Interleuvenlaan 62, 3001 Leuven tel. 0495/36.80.44	architect: Architect Christophe Dens bvba Geldenaaksebaan 71 3001 Heverlee tel. 16/40.37.35
	bouwplaats: Blijde-Inkomststraat 136 3000 Leuven	de bouwheer / de zaakvoerder Architect Christophe Dens bvba
	2de afd, sectie B nr. 423 s	+ / +