


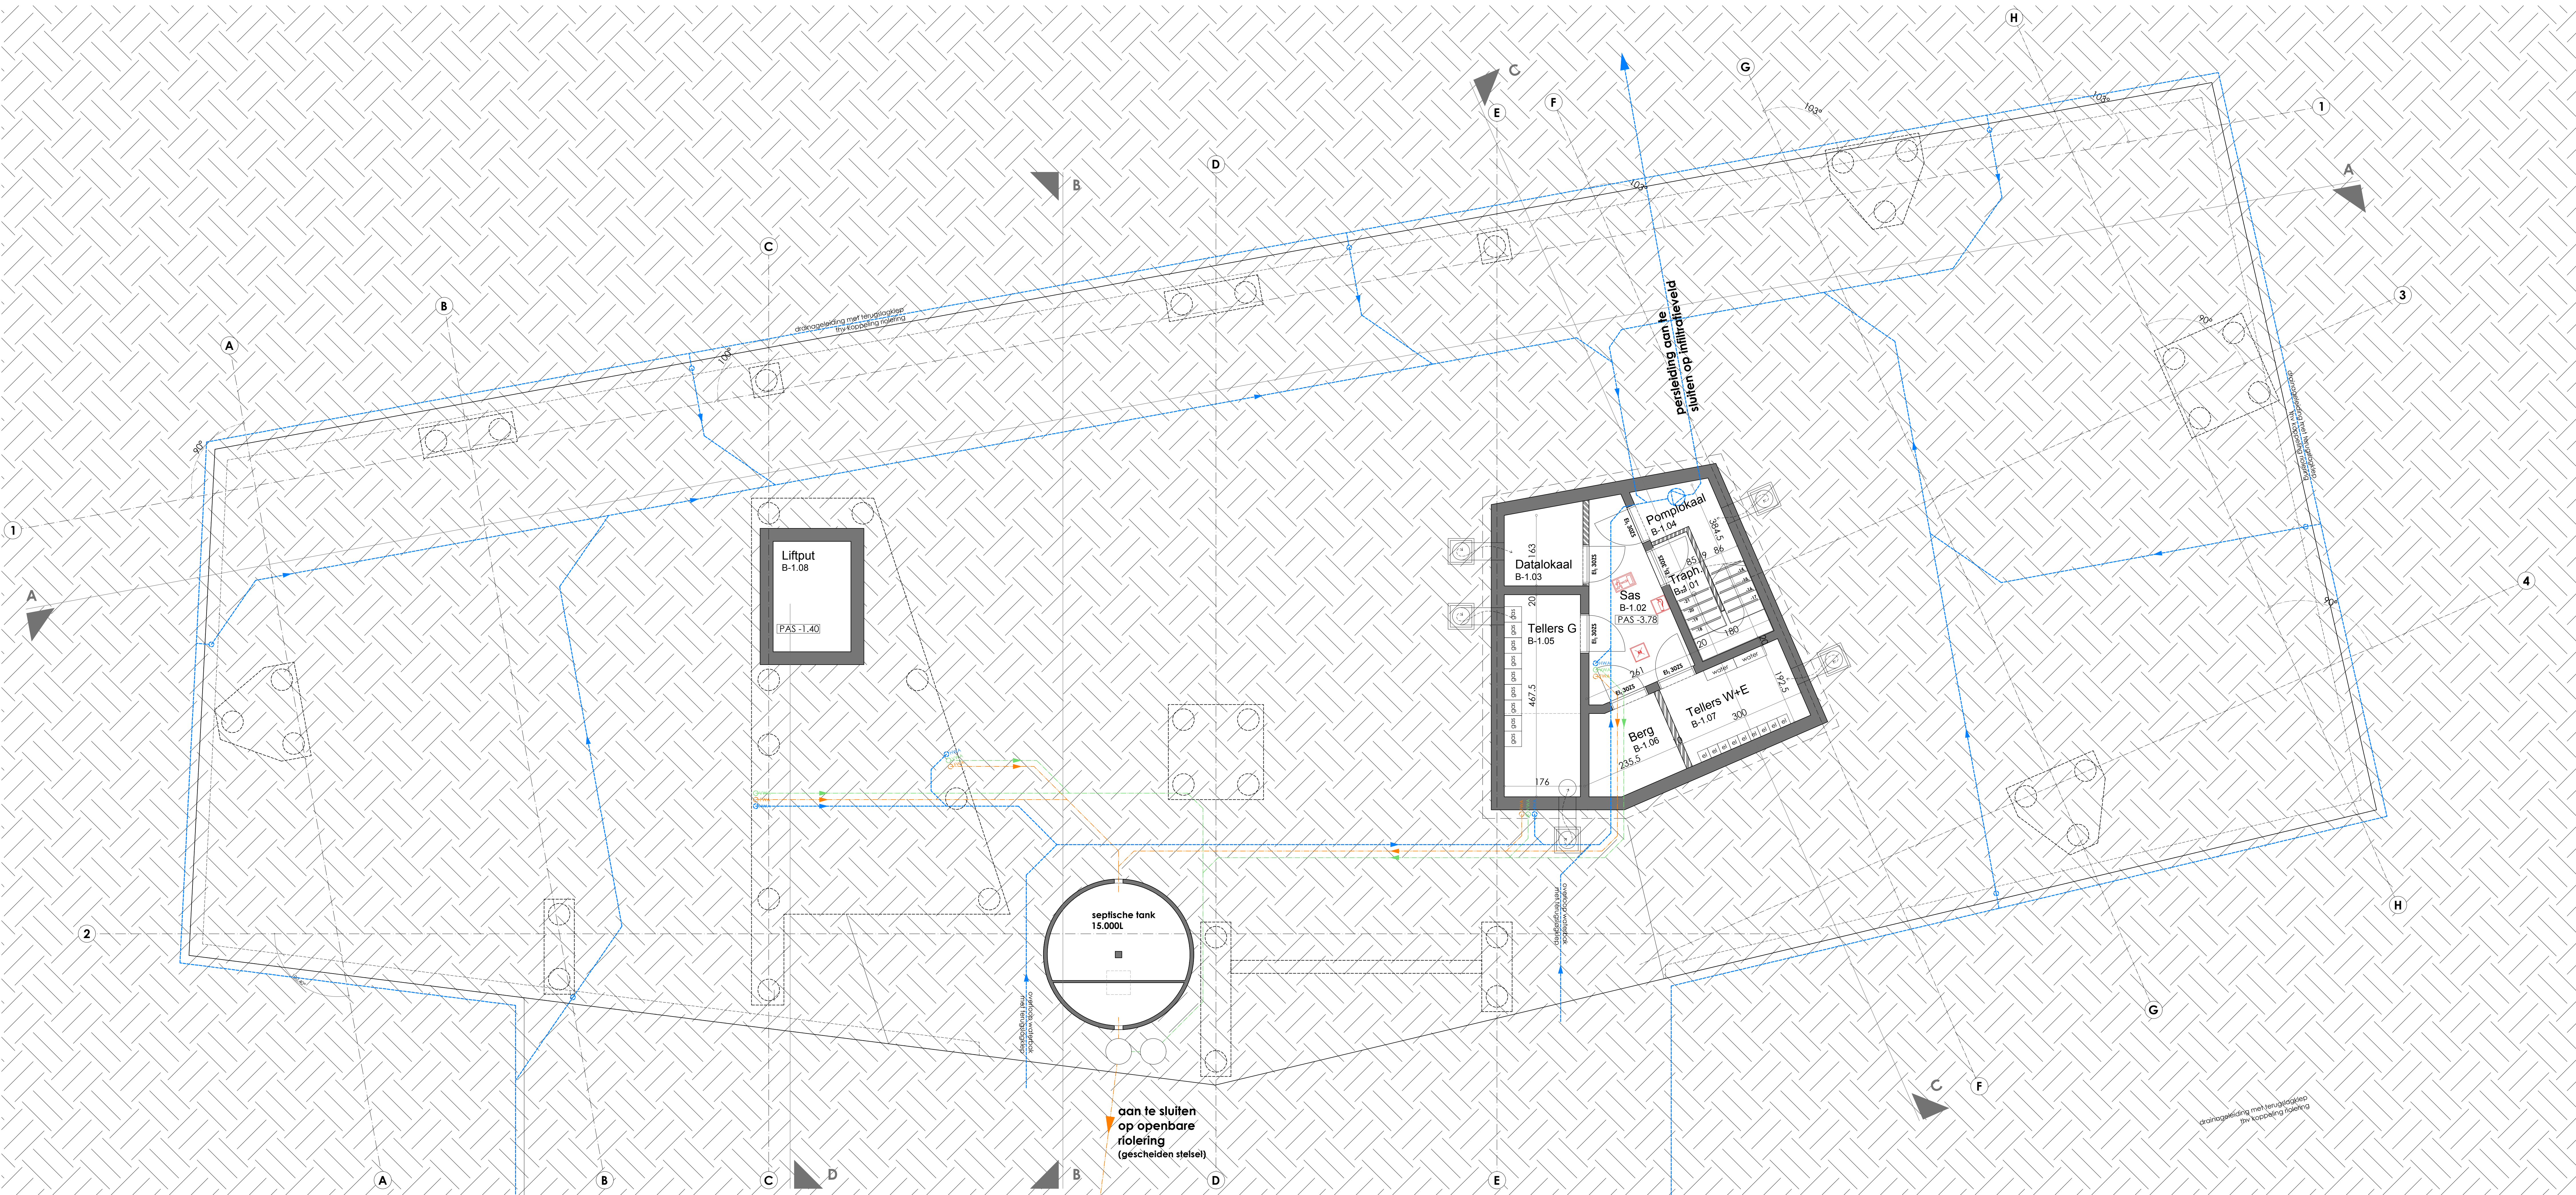

LEGENDE

GRONDPLANNEN

- silicaatsteen REI 240 (vanaf 150mm)
- snelbouwsteen 90mm REI 60
- snelbouwsteen 140mm REI 120
- snelbouwsteen 190mm REI 120
- beton ondergronds REI 60/120/240
- beton bovengronds REI 60/120
- betonsteen 140mm REI 120
- betonsteen 190mm REI 240
- gipsblokken REI 180 (vanaf 70mm)
- paramentsteen
- cellenbetonblokken REI 180 (vanaf 150mm)
- volle grond
- isolatie
- drukvlase isolatie
- leidingen hemelwater
- leidingen vuil water
- leidingen fecaliënwater
- glas K 1.1 W/m²K
- vloertegels
- voorziening andersvaliden

LEGENDE

BRANDWEER

- noodverlichting met pictogram
- bediening rookroepel en sirene
- sirene
- rookdetector
- poederblusapparaat
- hydrant en brandhaspel 30m
- brandmeldingscentrale
- noodverlichting met pictogram

AANGENOMEN-TAW

±0.00 = ±6.12

M2 ARCHITECTEN

BONDUELLE/BOERENKRIJGSTRAAT

MECHELEN

doosier

14-475

PROJECTOMSCHRIJVING

Het bouwen van een terrein, het bouwen van 30 residentiële appartementen, 12 woningen en garagesboxen

BOUWPLAATS

Boerenkrijgstraat

2800 Mechelen

sectie C: afmeting 2/33m, 31m2, 34m, 31m2, 31y

BOUWHEER

ARCHITECT

M2 ARCHITECTEN bvba

a De hertogstraat 9, 2000 Antwerpen

t 03 500 88 88

e info@m2architecten.be

INGENIEUR STABILITEIT

ARCADE CONCEPT ENGINEERING bvba

a Heideveldstraat 23, 9160 Lokeren

t 09 233 24 42

e jcd@arcade-concept.be

INGENIEUR TECHNIEKEN

ARCADIS Belpart nv

a Pothofweg 12, 2000 Antwerpen

t 02 505 75 00

e info@arcadis.com

PLANNEN

INDEX

OPMERKINGEN / CONTROLE

PLAN BESCHRIJVING

Grondplan niveau -1

SCHAAL

1/50

tekenaar

RL

plannummer

AB B01

datum: 26.02.2018