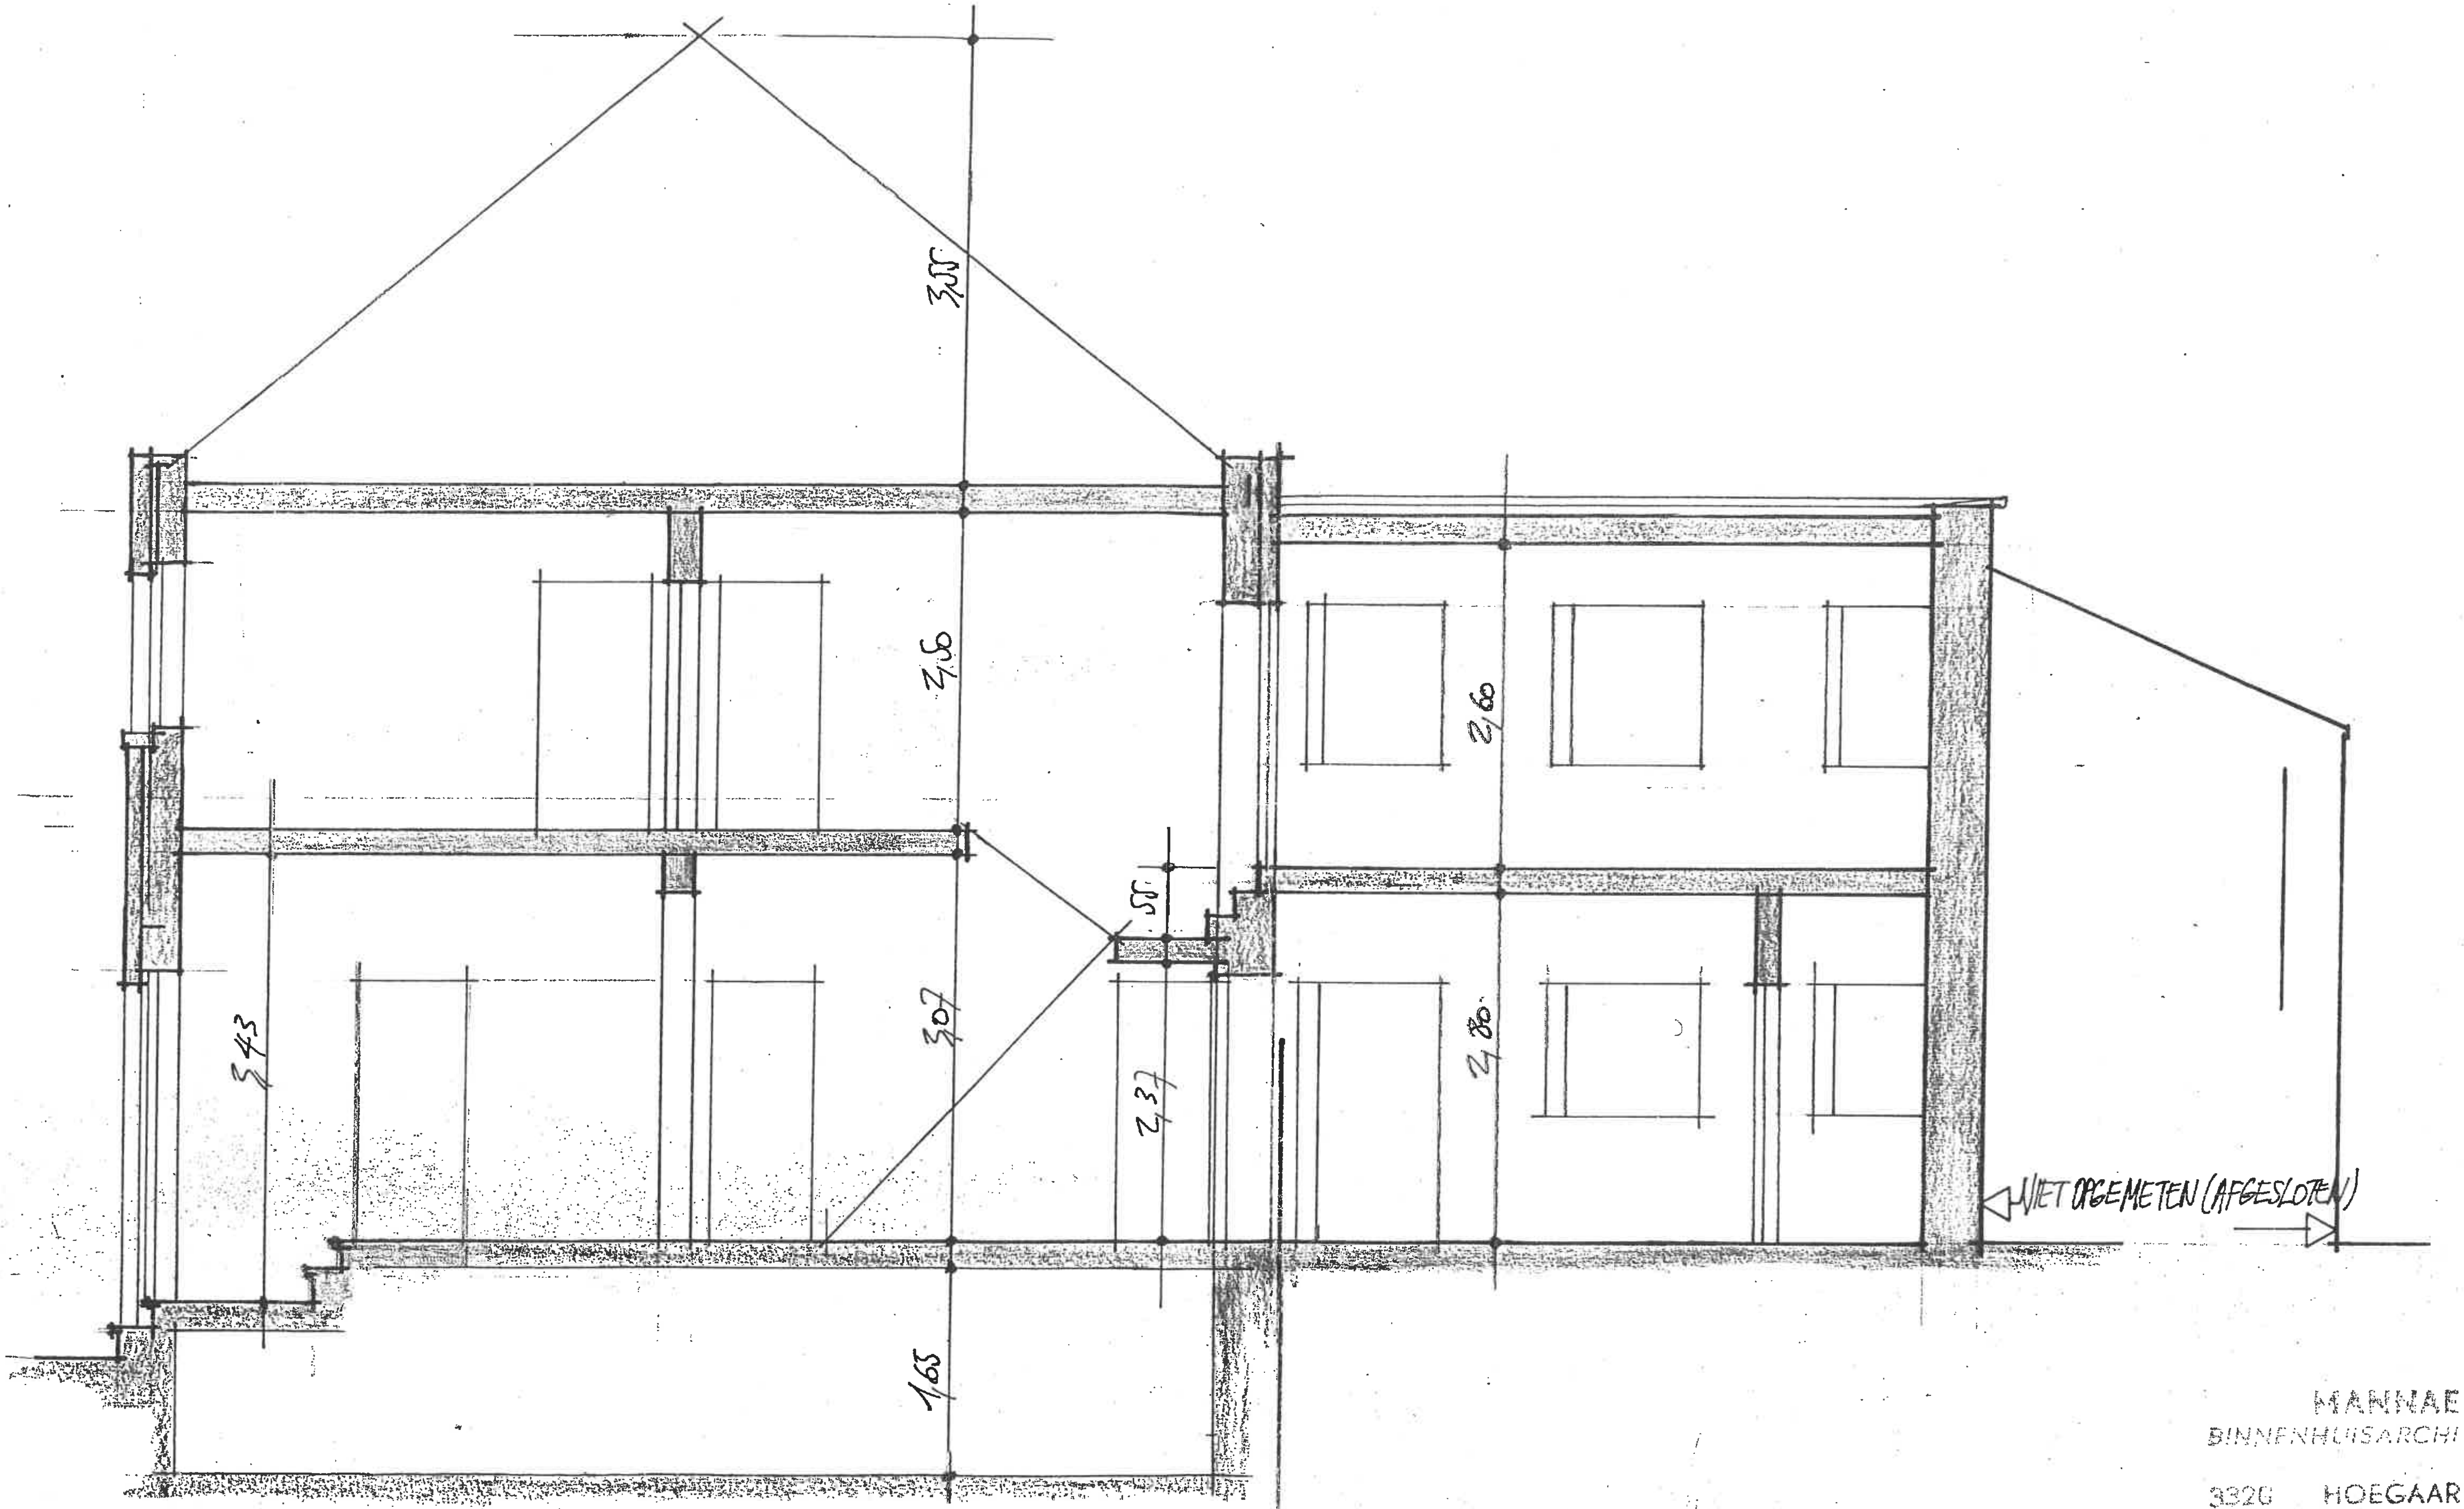

MANNAERTS
BINNENHUISARCHITEKT
3320 HOEGAARDEN

OPMETING WONING, TIENSESTRAAT, 20 - 3320 HOEGAARDEN

P 301^{5} huis 02^{A}30^{c} — 8000 art 5522
DOORSNEDE AB
5 FEBR. 1985
EIGENDOM : FRANS vd GINSTE
SCHAAL: 1/50
3

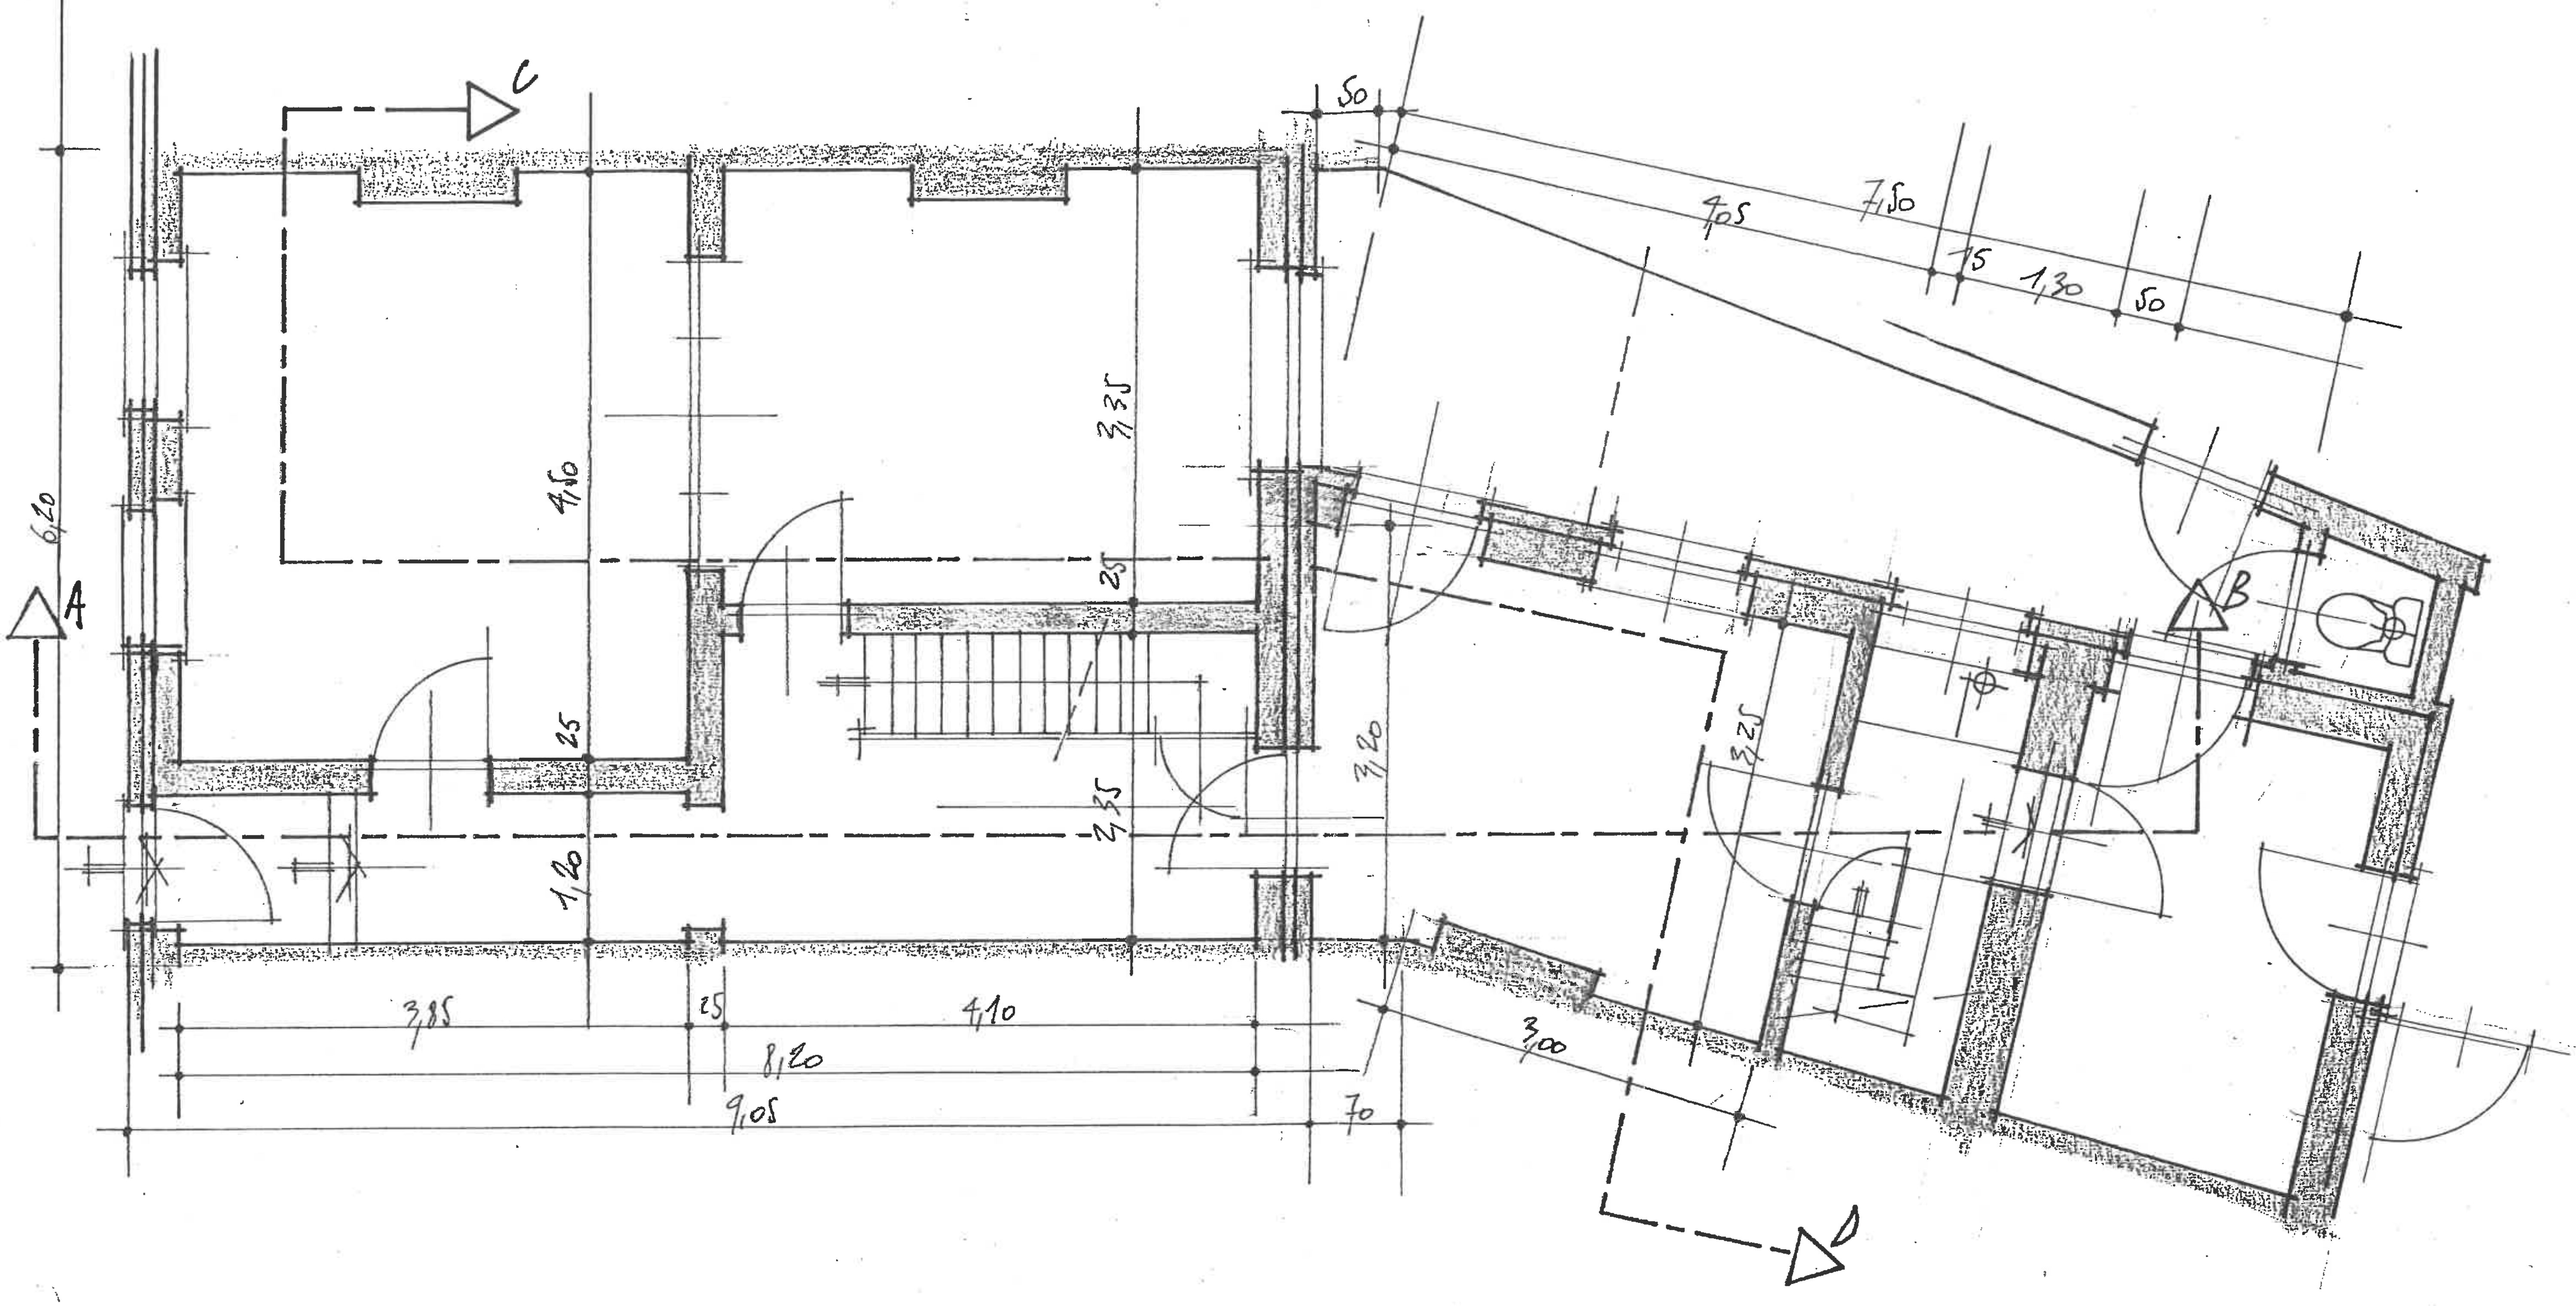

MANNAERTS
BINNENHUISARCHITEKT
3320 HOEGAARDEN

OPMETING WONING, TIENSESTRAAT, 20 - 3320 HOEGAARDEN

D 301^s huis 02^A 30^c ! - 8000 art 5522 | GELIJKVLOERS | 5 FEBR. 1985

EIGENDOM : FRANS vd GINSTE | AANTAL BLADEN: 4 A3 | SCHAAL: 1/50 | 1

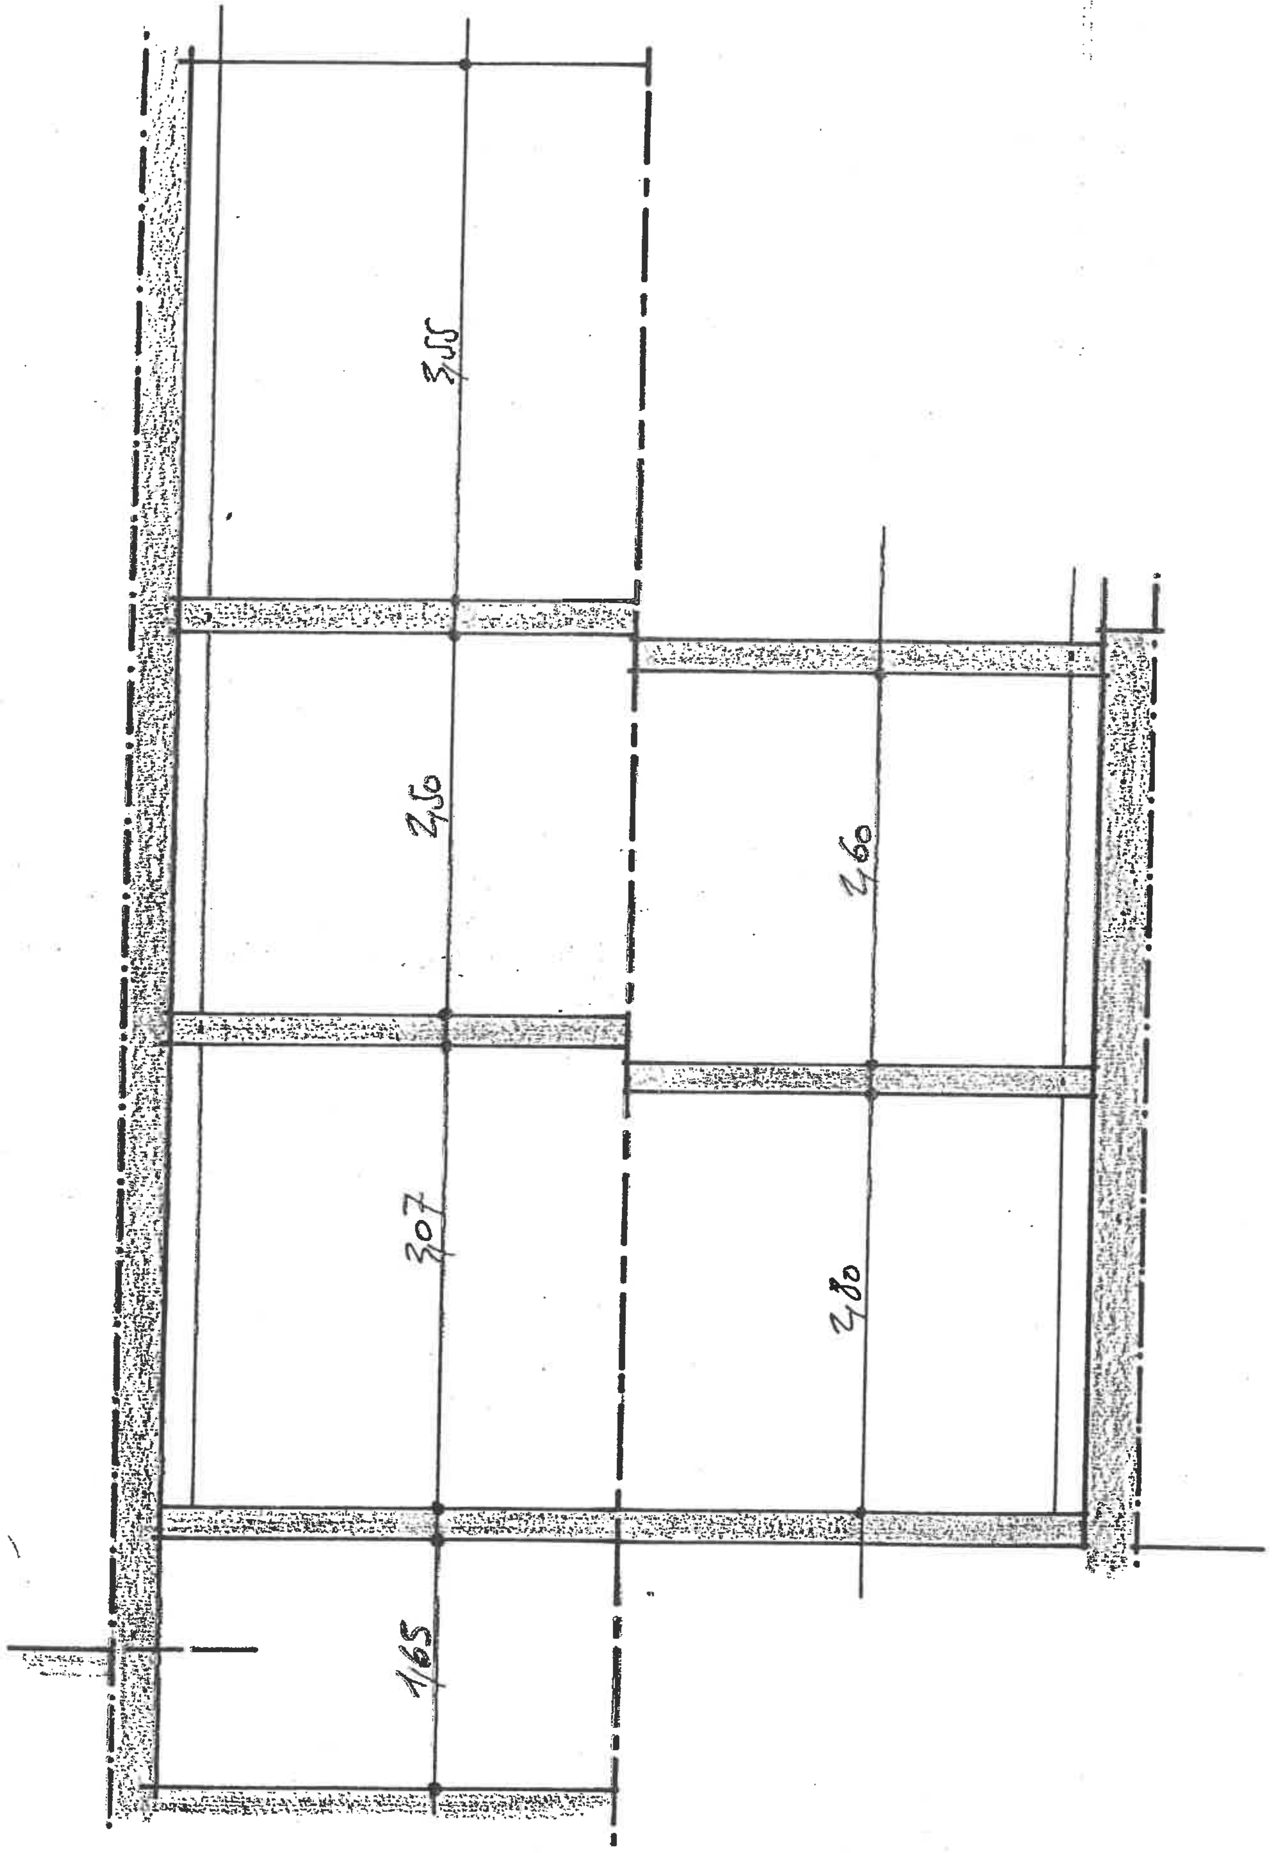

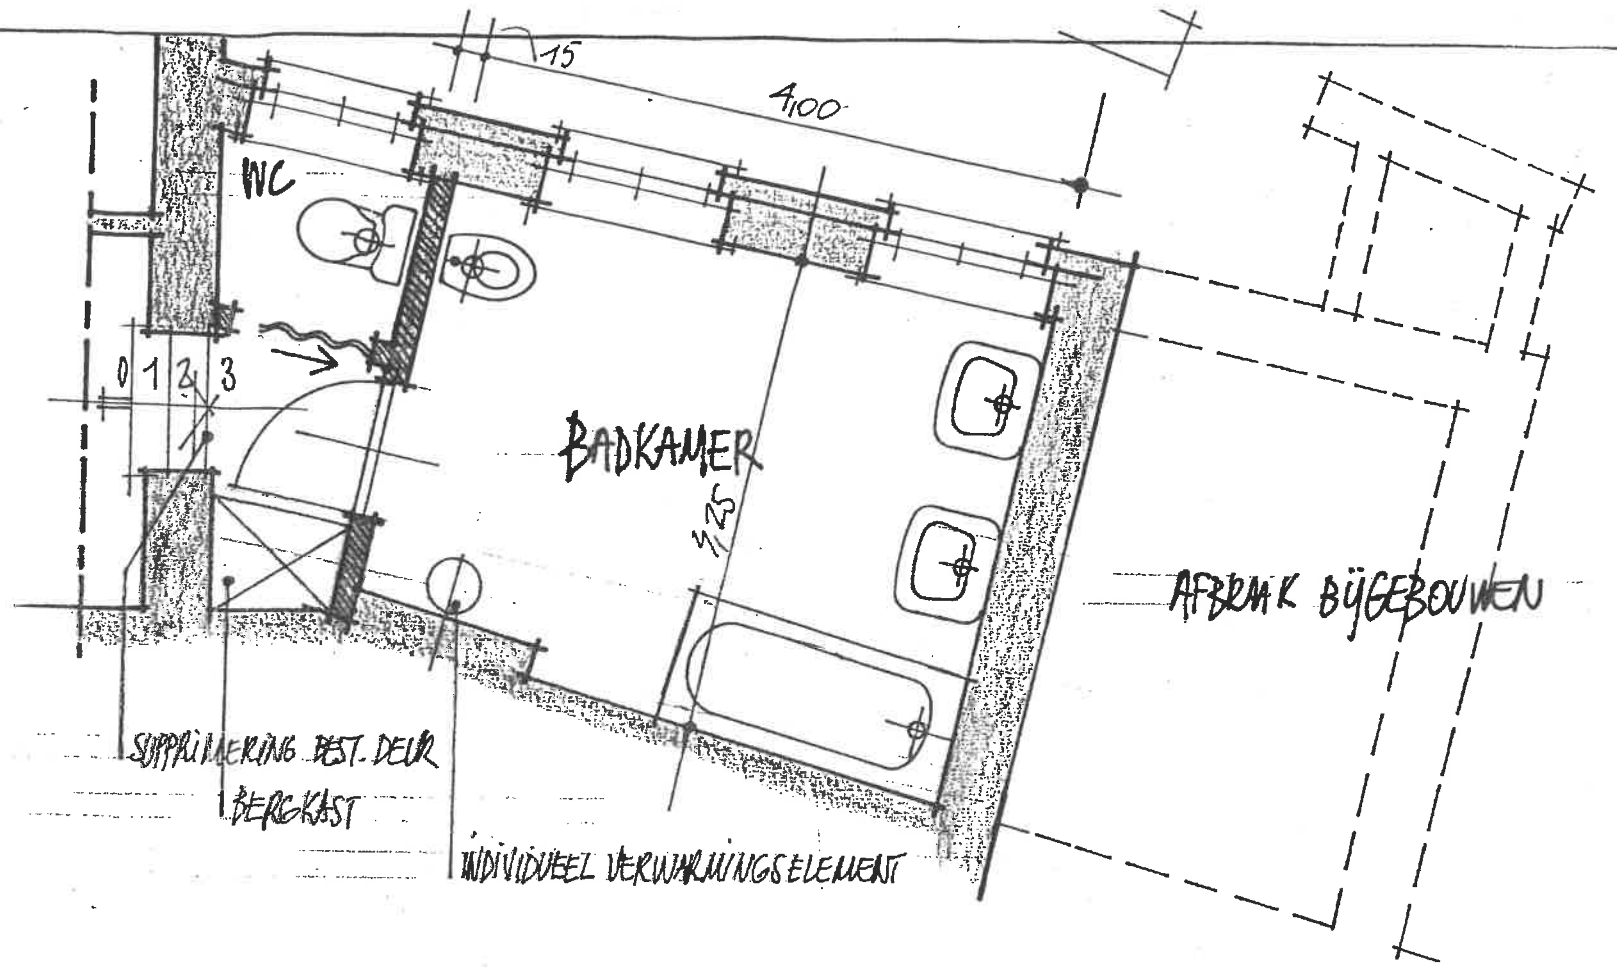

MANNAERTS
BINNENHUISARCHITEKT
3320 HOEGAARDEN

OPMETING WONING, TIENSESTRAAT, 20 – 3320 HOEGAARDEN

D 301 s huis 02 A30 d – 8000 nl. 5522	DOORSNEDE CD	5 FEBR. 1985
EIGENDOM : FRANS vd GINSTE	NIEUWE TOESTAND BADKAMER	SCHAAL : 1/50 4

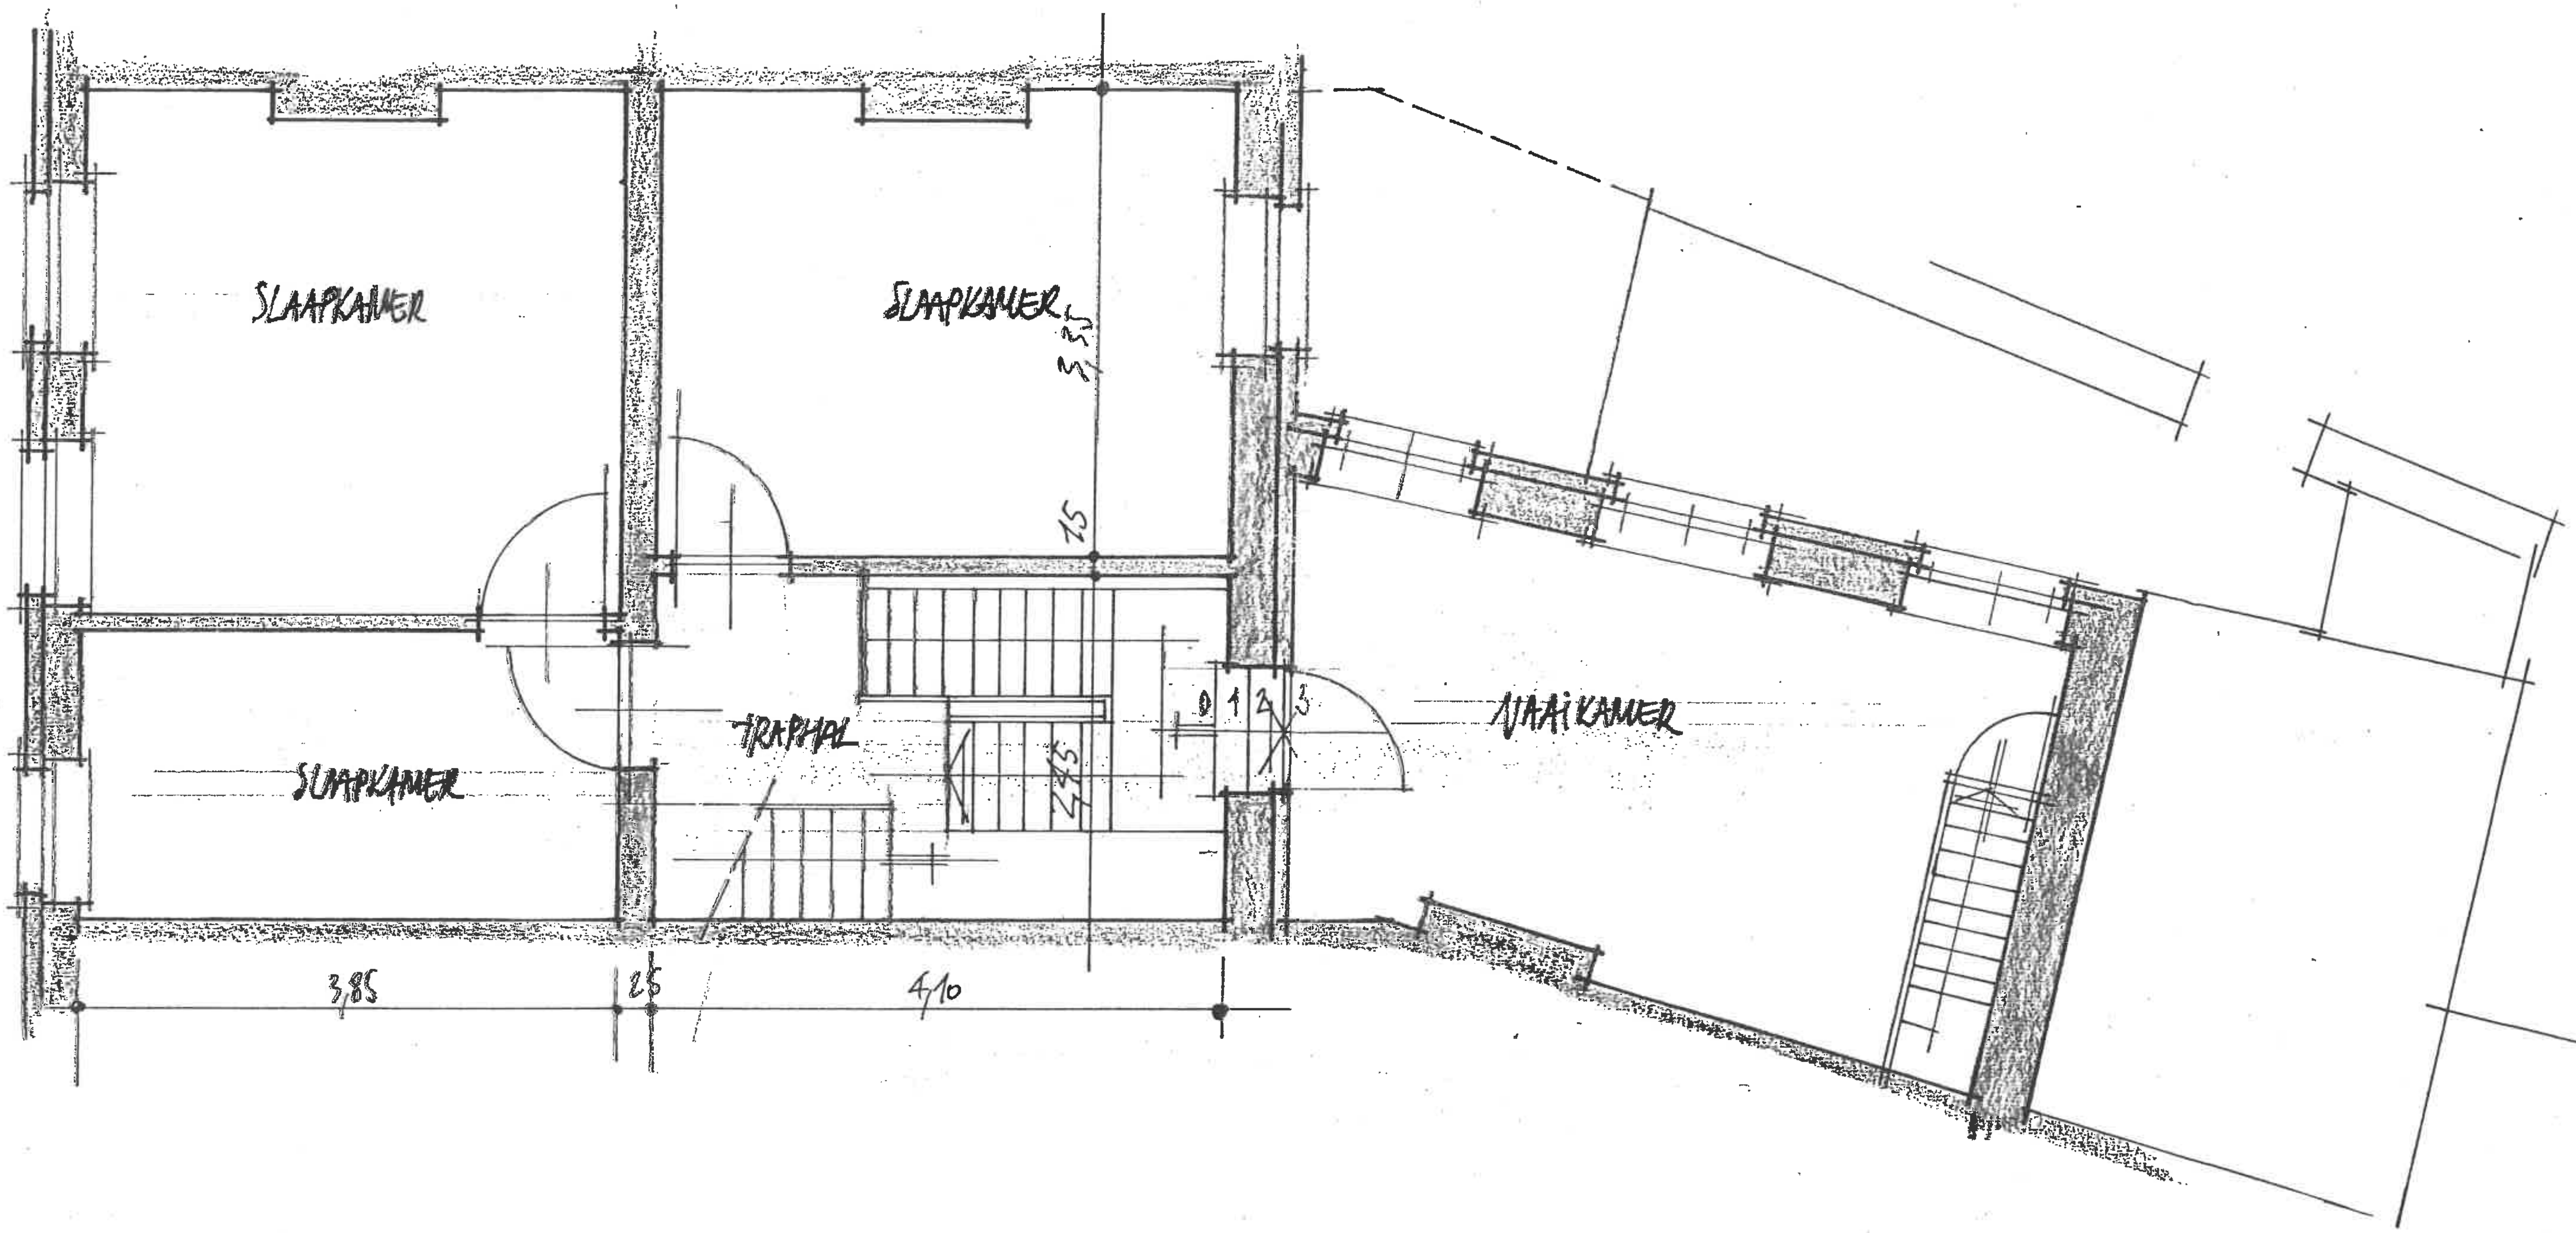

MANNAERTS
BINNENHUISARCHITEKT

3320 HOEGAARDEN

OPMETING WONING, TIENSESTRAAT, 20 – 3320 HOEGAARDEN			
D 301^s huis $02^A 30^c$ – 8000 art 5522	VERDIEPING	5 FEBR. 1985	
EIGENDOM : FRANS vd GINSTE		SCHAAL: 1/50	2