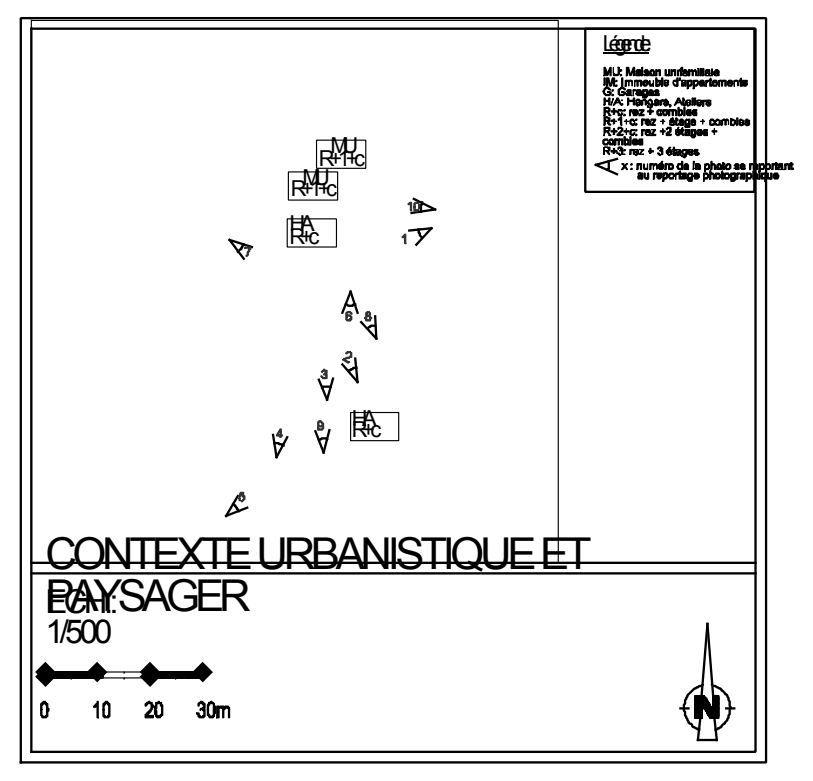
Légende
MU: Maison unifamiliale
IM: Immeuble d'appartements
G: Garages
H/A: Hangars, Ateliers
R+c: rez + combles
R+1+c: rez + étage + combles
R+2+c: rez +2 étages + combles
R+3: rez + 3 étages
x : numéro de la photo se reportant au reportage photographique
MU
R+1+c
MU
R+1+c
H/A
R+c
H/A
R+c
1
2
3
4
5
6
7
8
9
10
CONTEXTE URBANISTIQUE ET PAYSAGER
ECH.:
1/500
0
10
20
30m
N

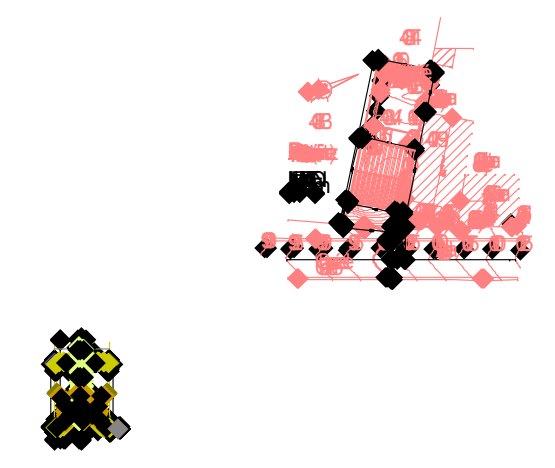

PLAN DE SITUATION

ECH.:
1/5000

0 100 200 300m

N

1076 x 594

Légende:

MU: Maison unifamiliale
IM: Immeuble d'appartements
G: Garages
H/A: Hangars, Ateliers
R+c: rez + combles
R+1+c: rez + étage + combles
R+2+c: rez +2 étages + combles
R+3: rez + 3 étages
x : numéro de la photo se reportant au reportage photographique

CONTEXTE URBANISTIQUE ET PAYSAGER

ECH.:
1/500

0 10 20 30m

N

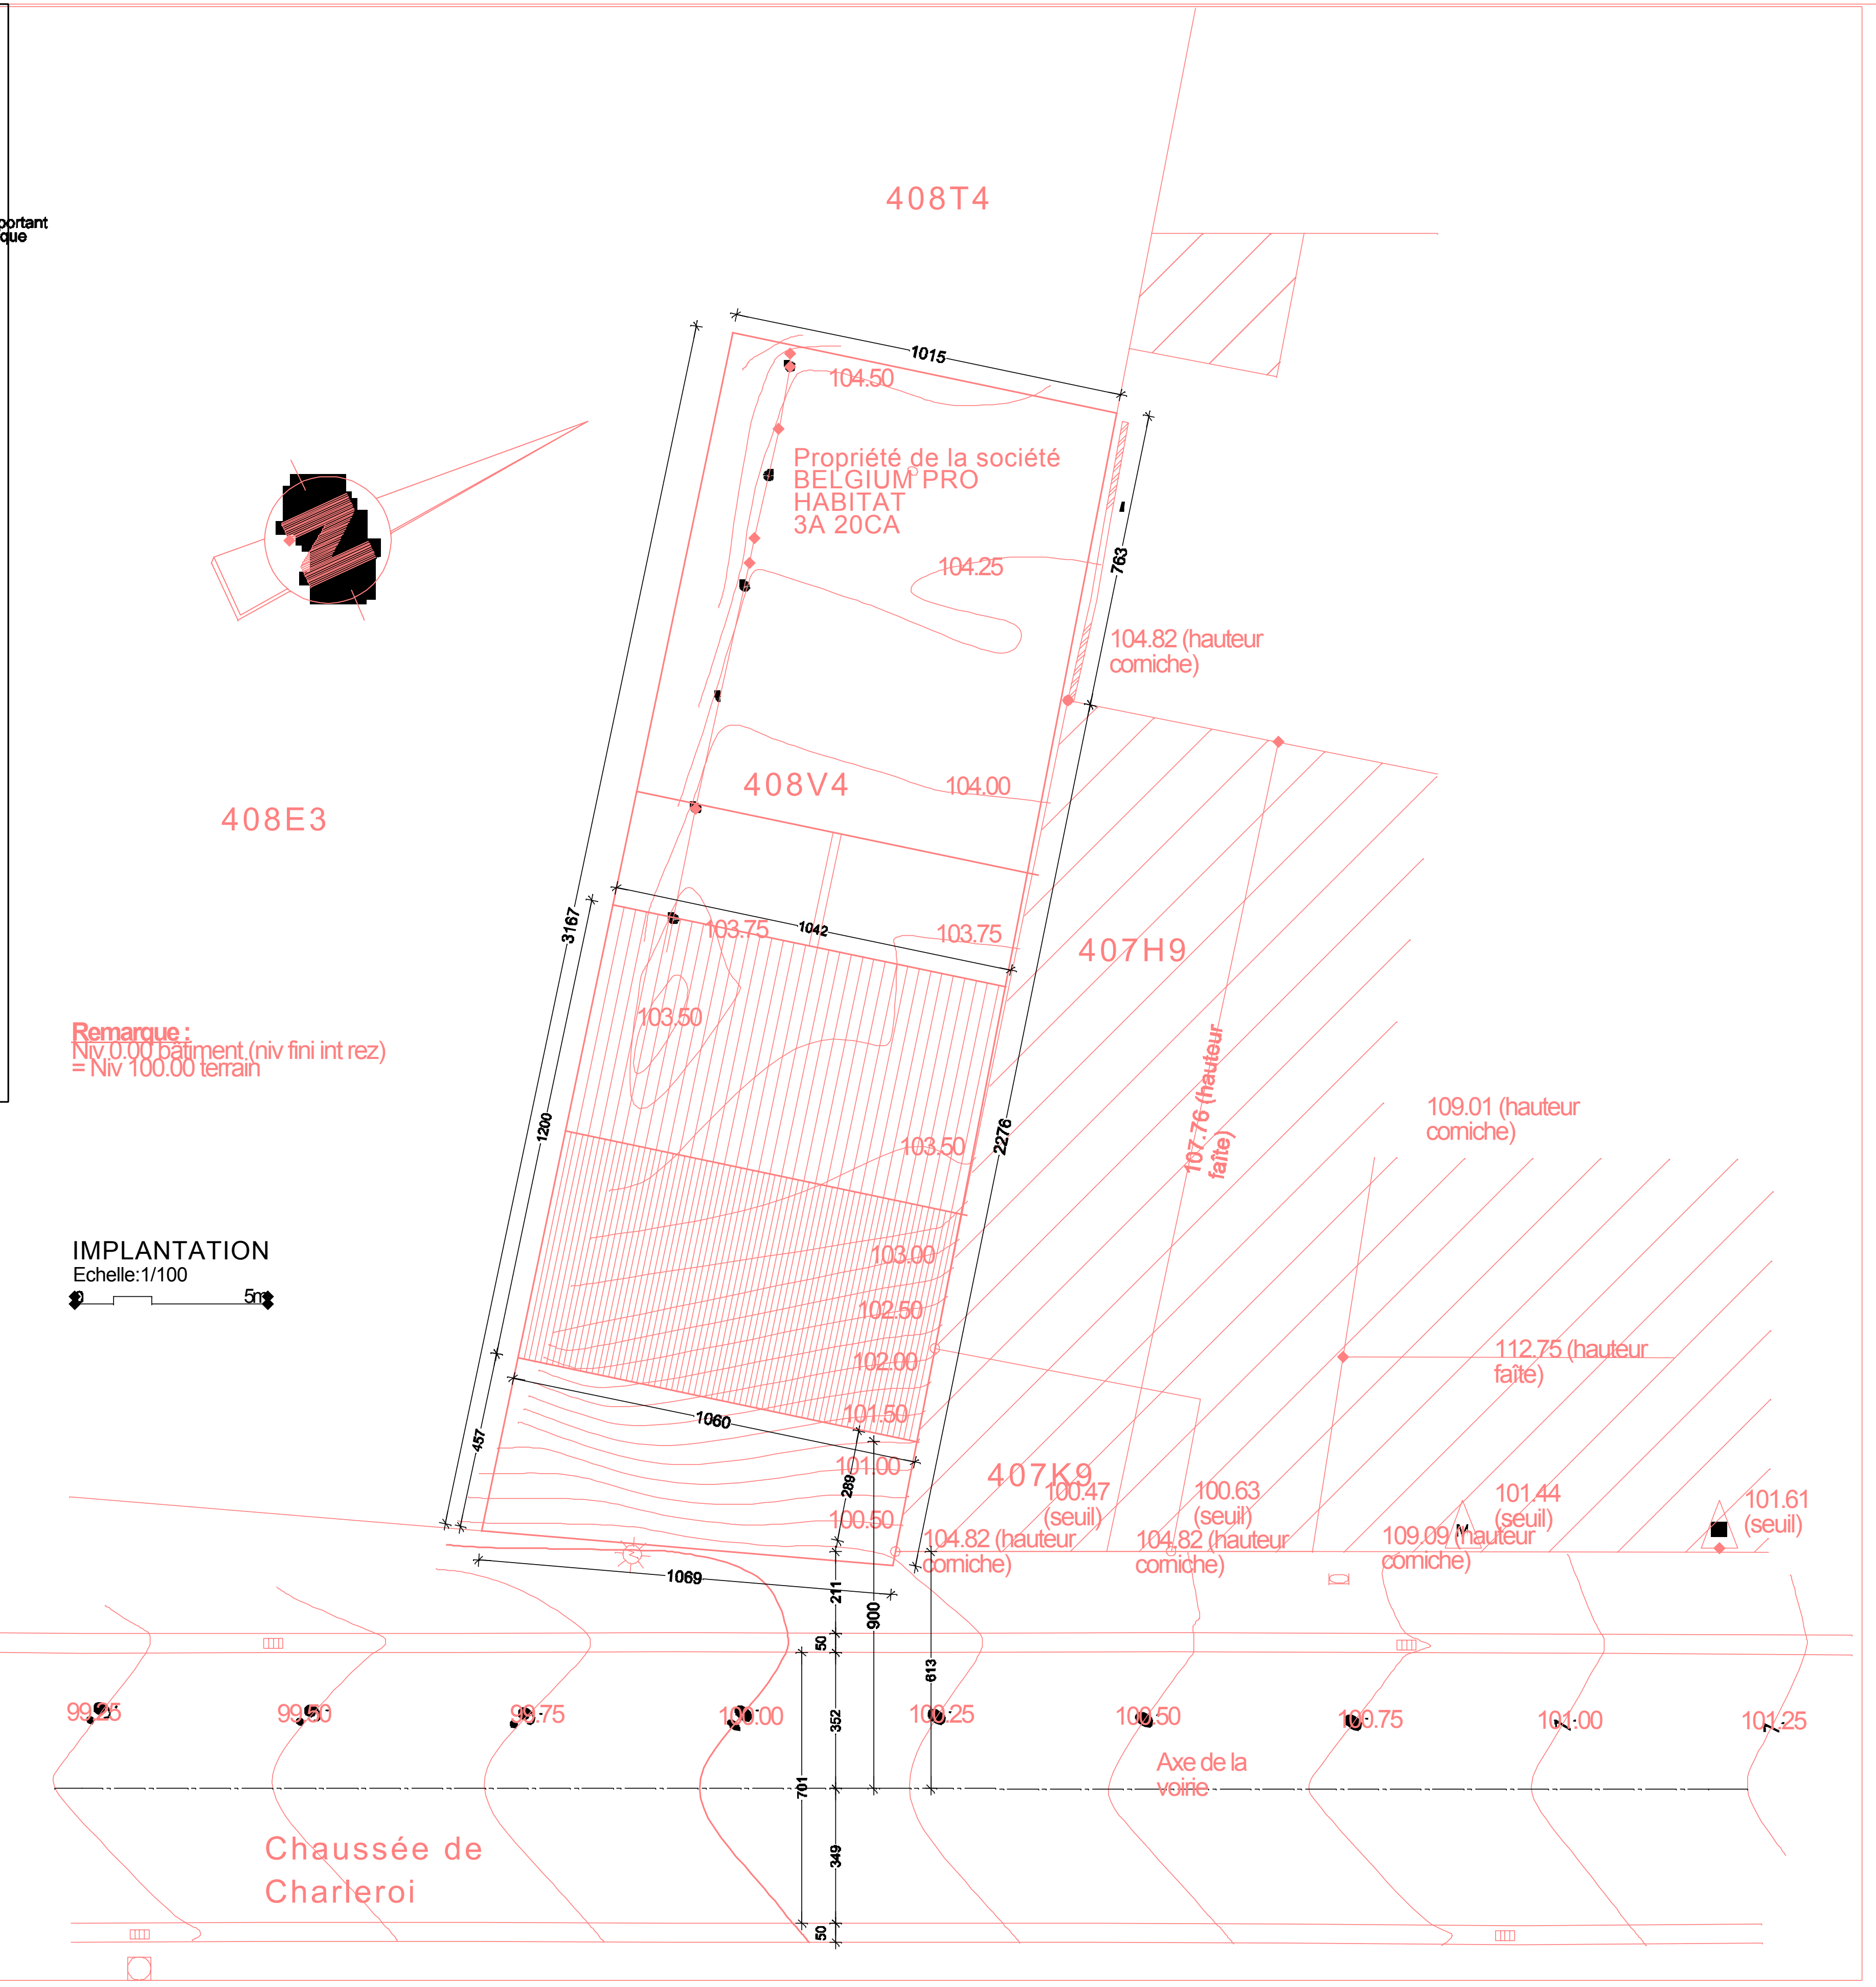

Remarque :
Niv 0.00 bâtiment (niv fini int rez)
= Niv 100.00 terrain

IMPLANTATION
Echelle:1/100
0 5m

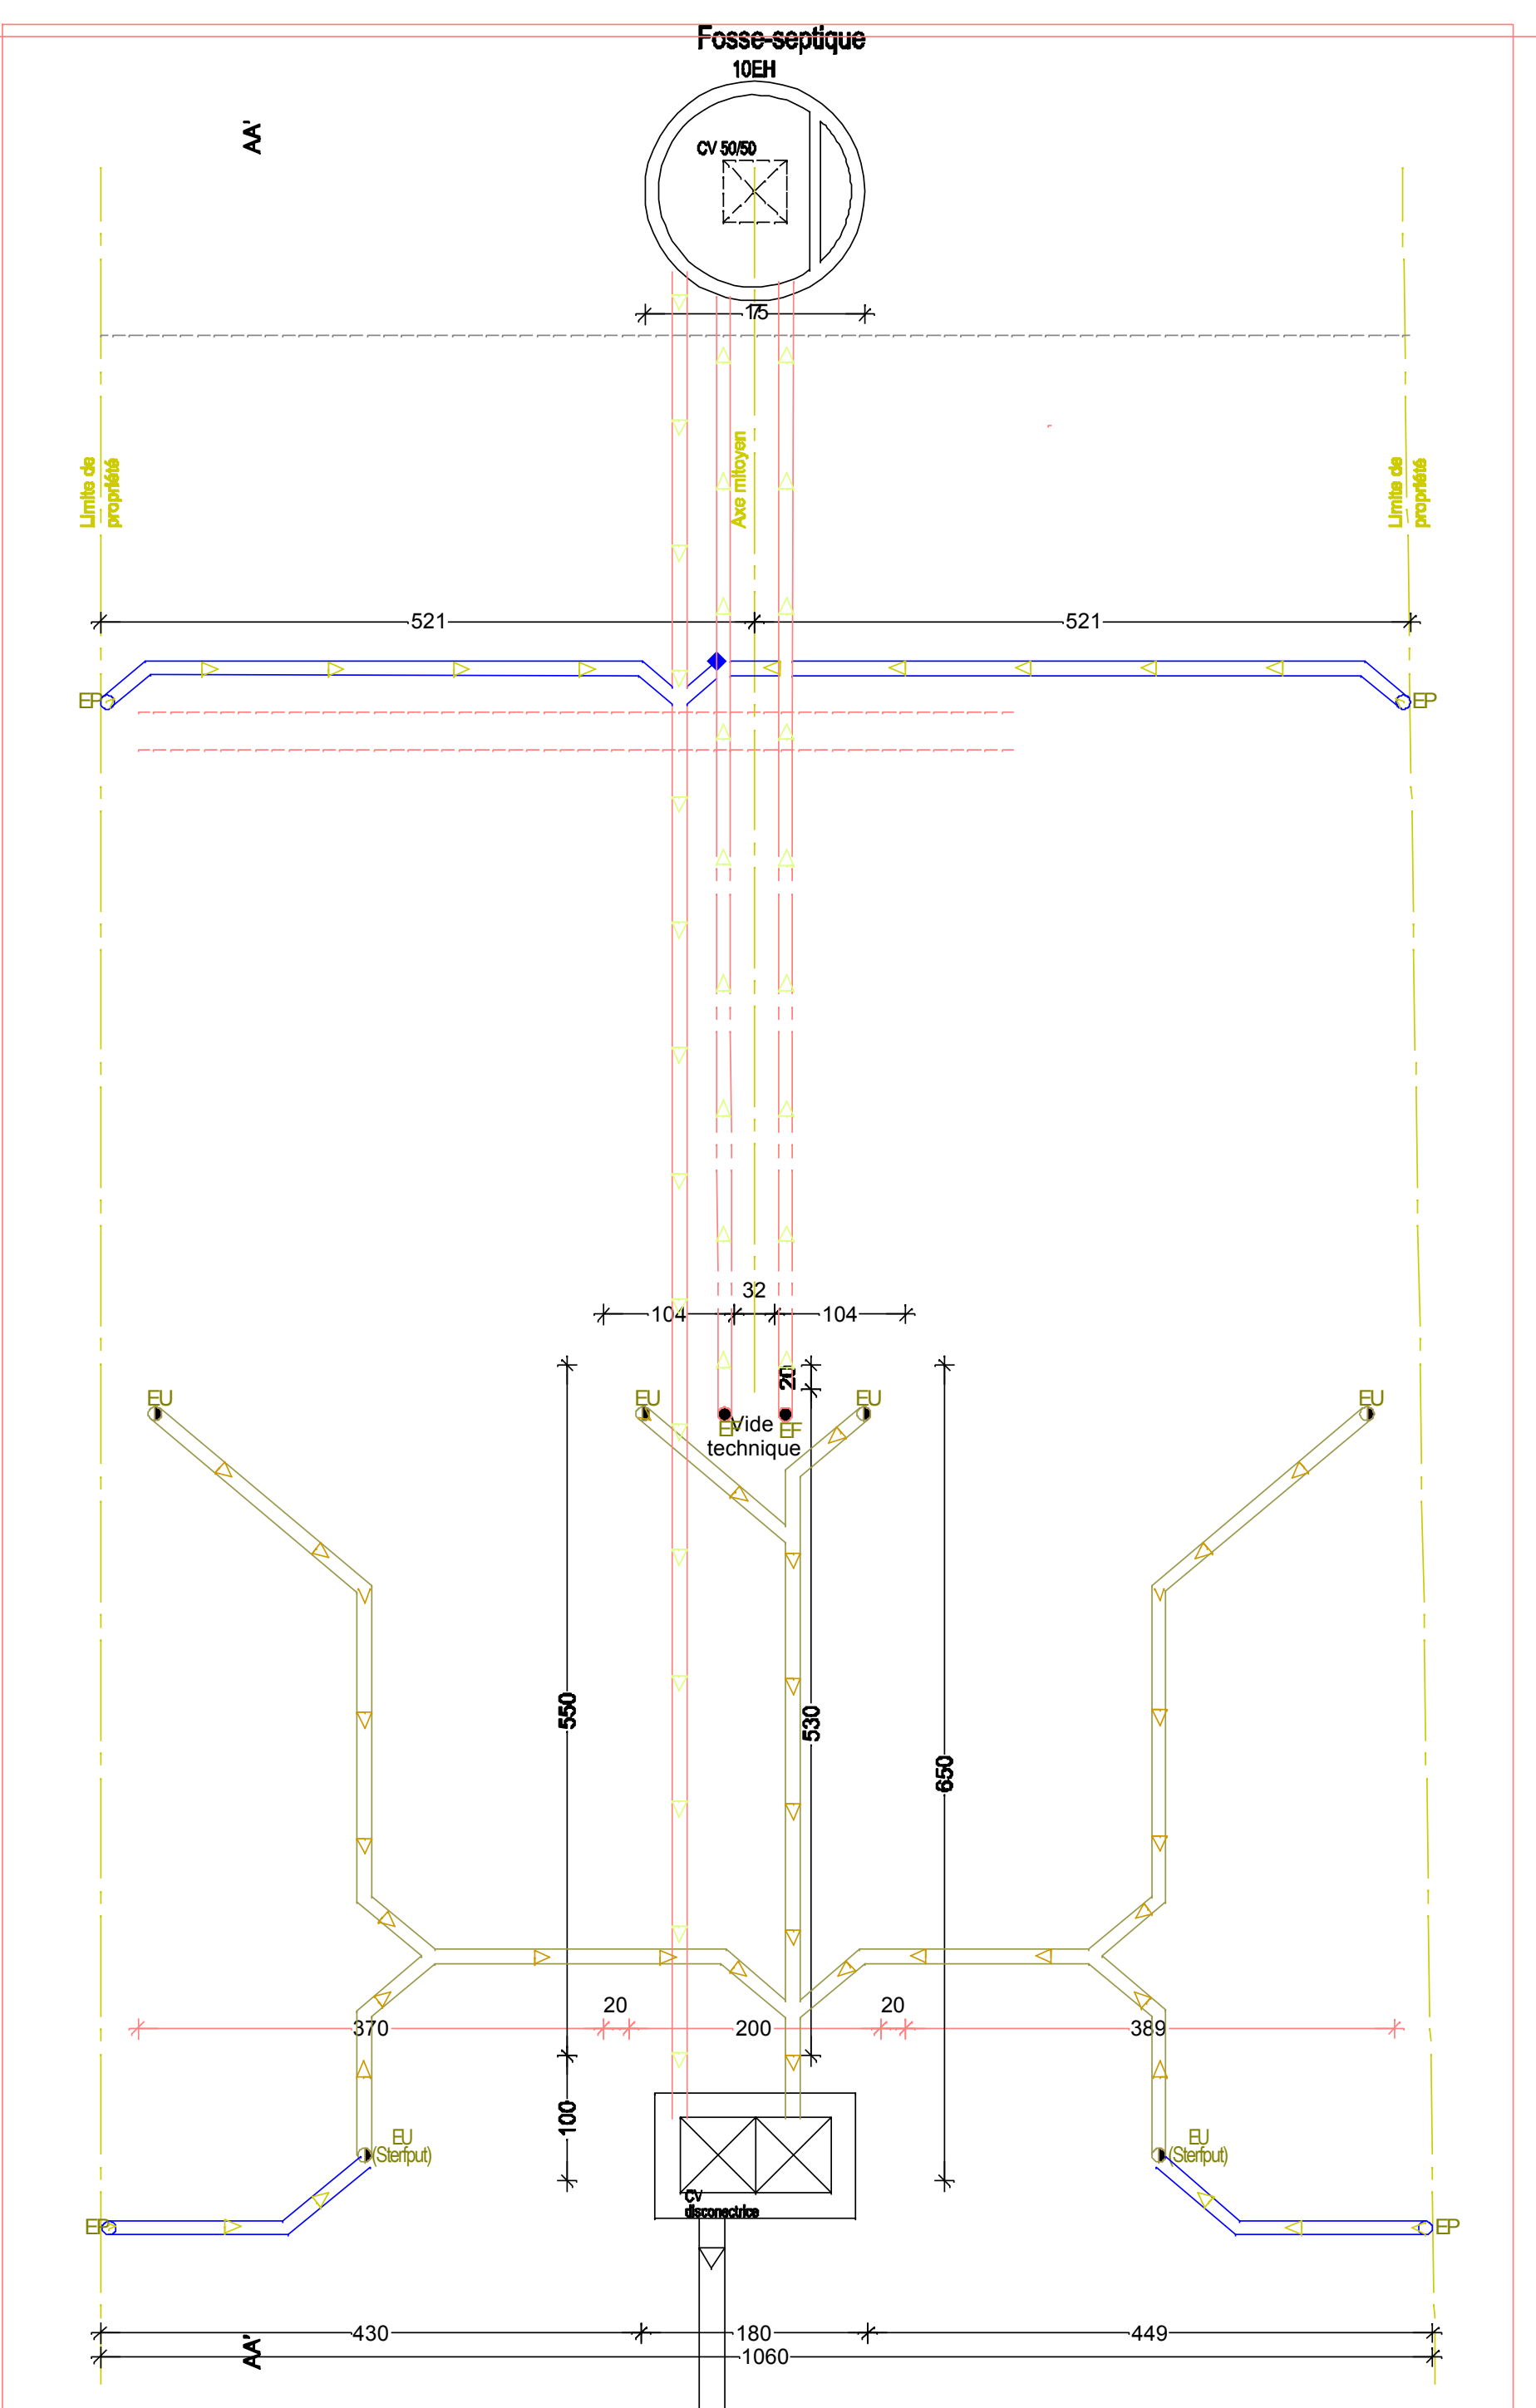

FONDATIONS-EGOUTTAGE
Echelle:1/50
0 1m 2m 5m

PLAN DE SITUATION

ECH.:
1/5000

0 100 200 300m

N

Alex Immo
Les artisans de votre futur