


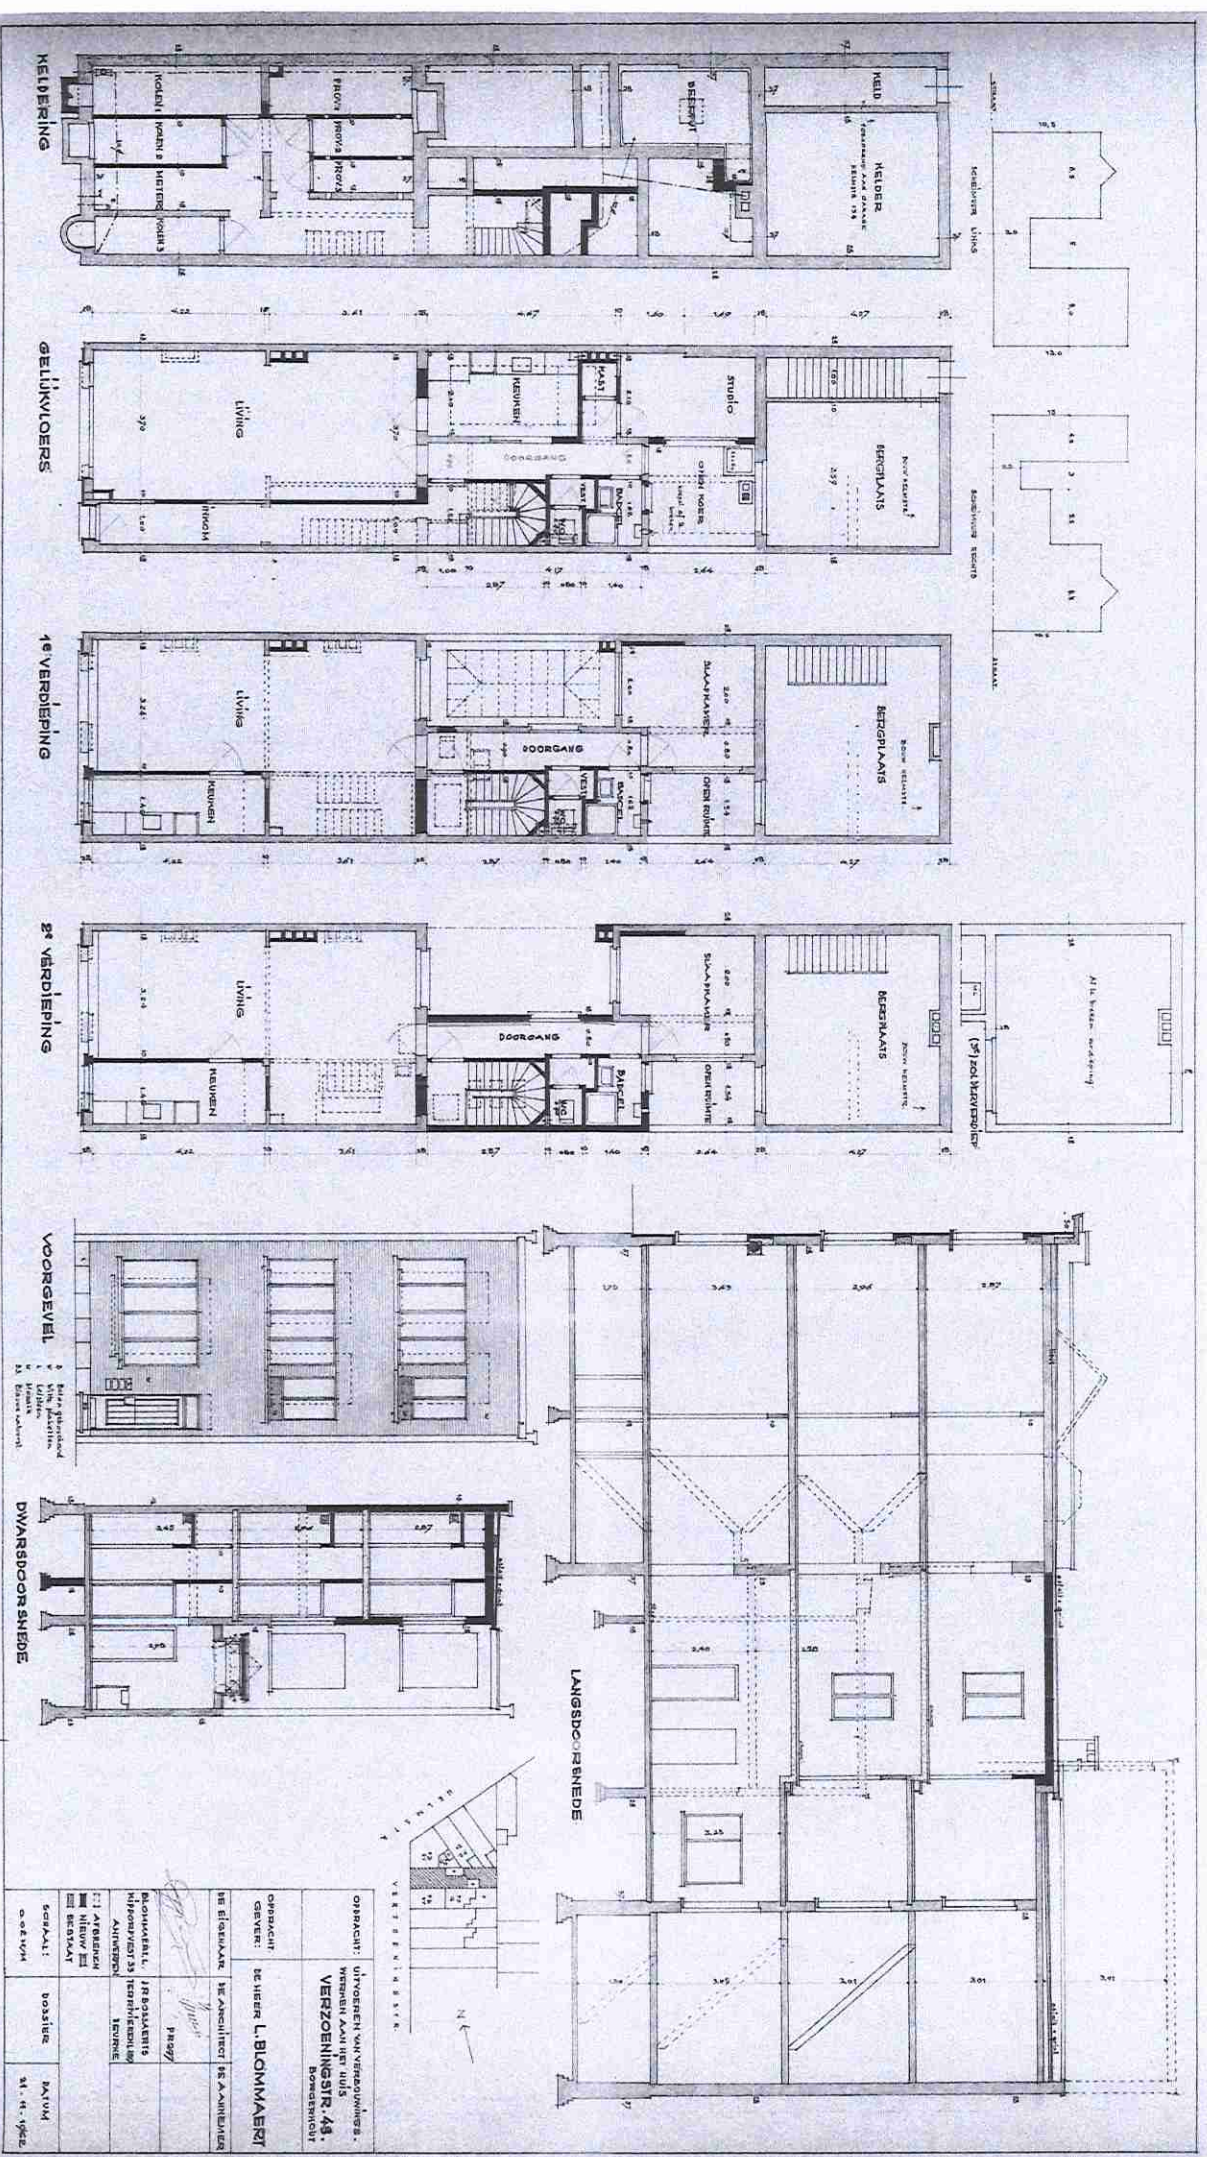

RAADSTADT

Plan ... worden

Nr. ... 2/66/180

vd

De

31 DEC 1962

1

MEESTER

Bij

De Secretaris,

*[Handwritten signature]*

De Burgemeester,

De Schep en voor Openbare Werken

*[Handwritten signature]*

G. WEGGE

