
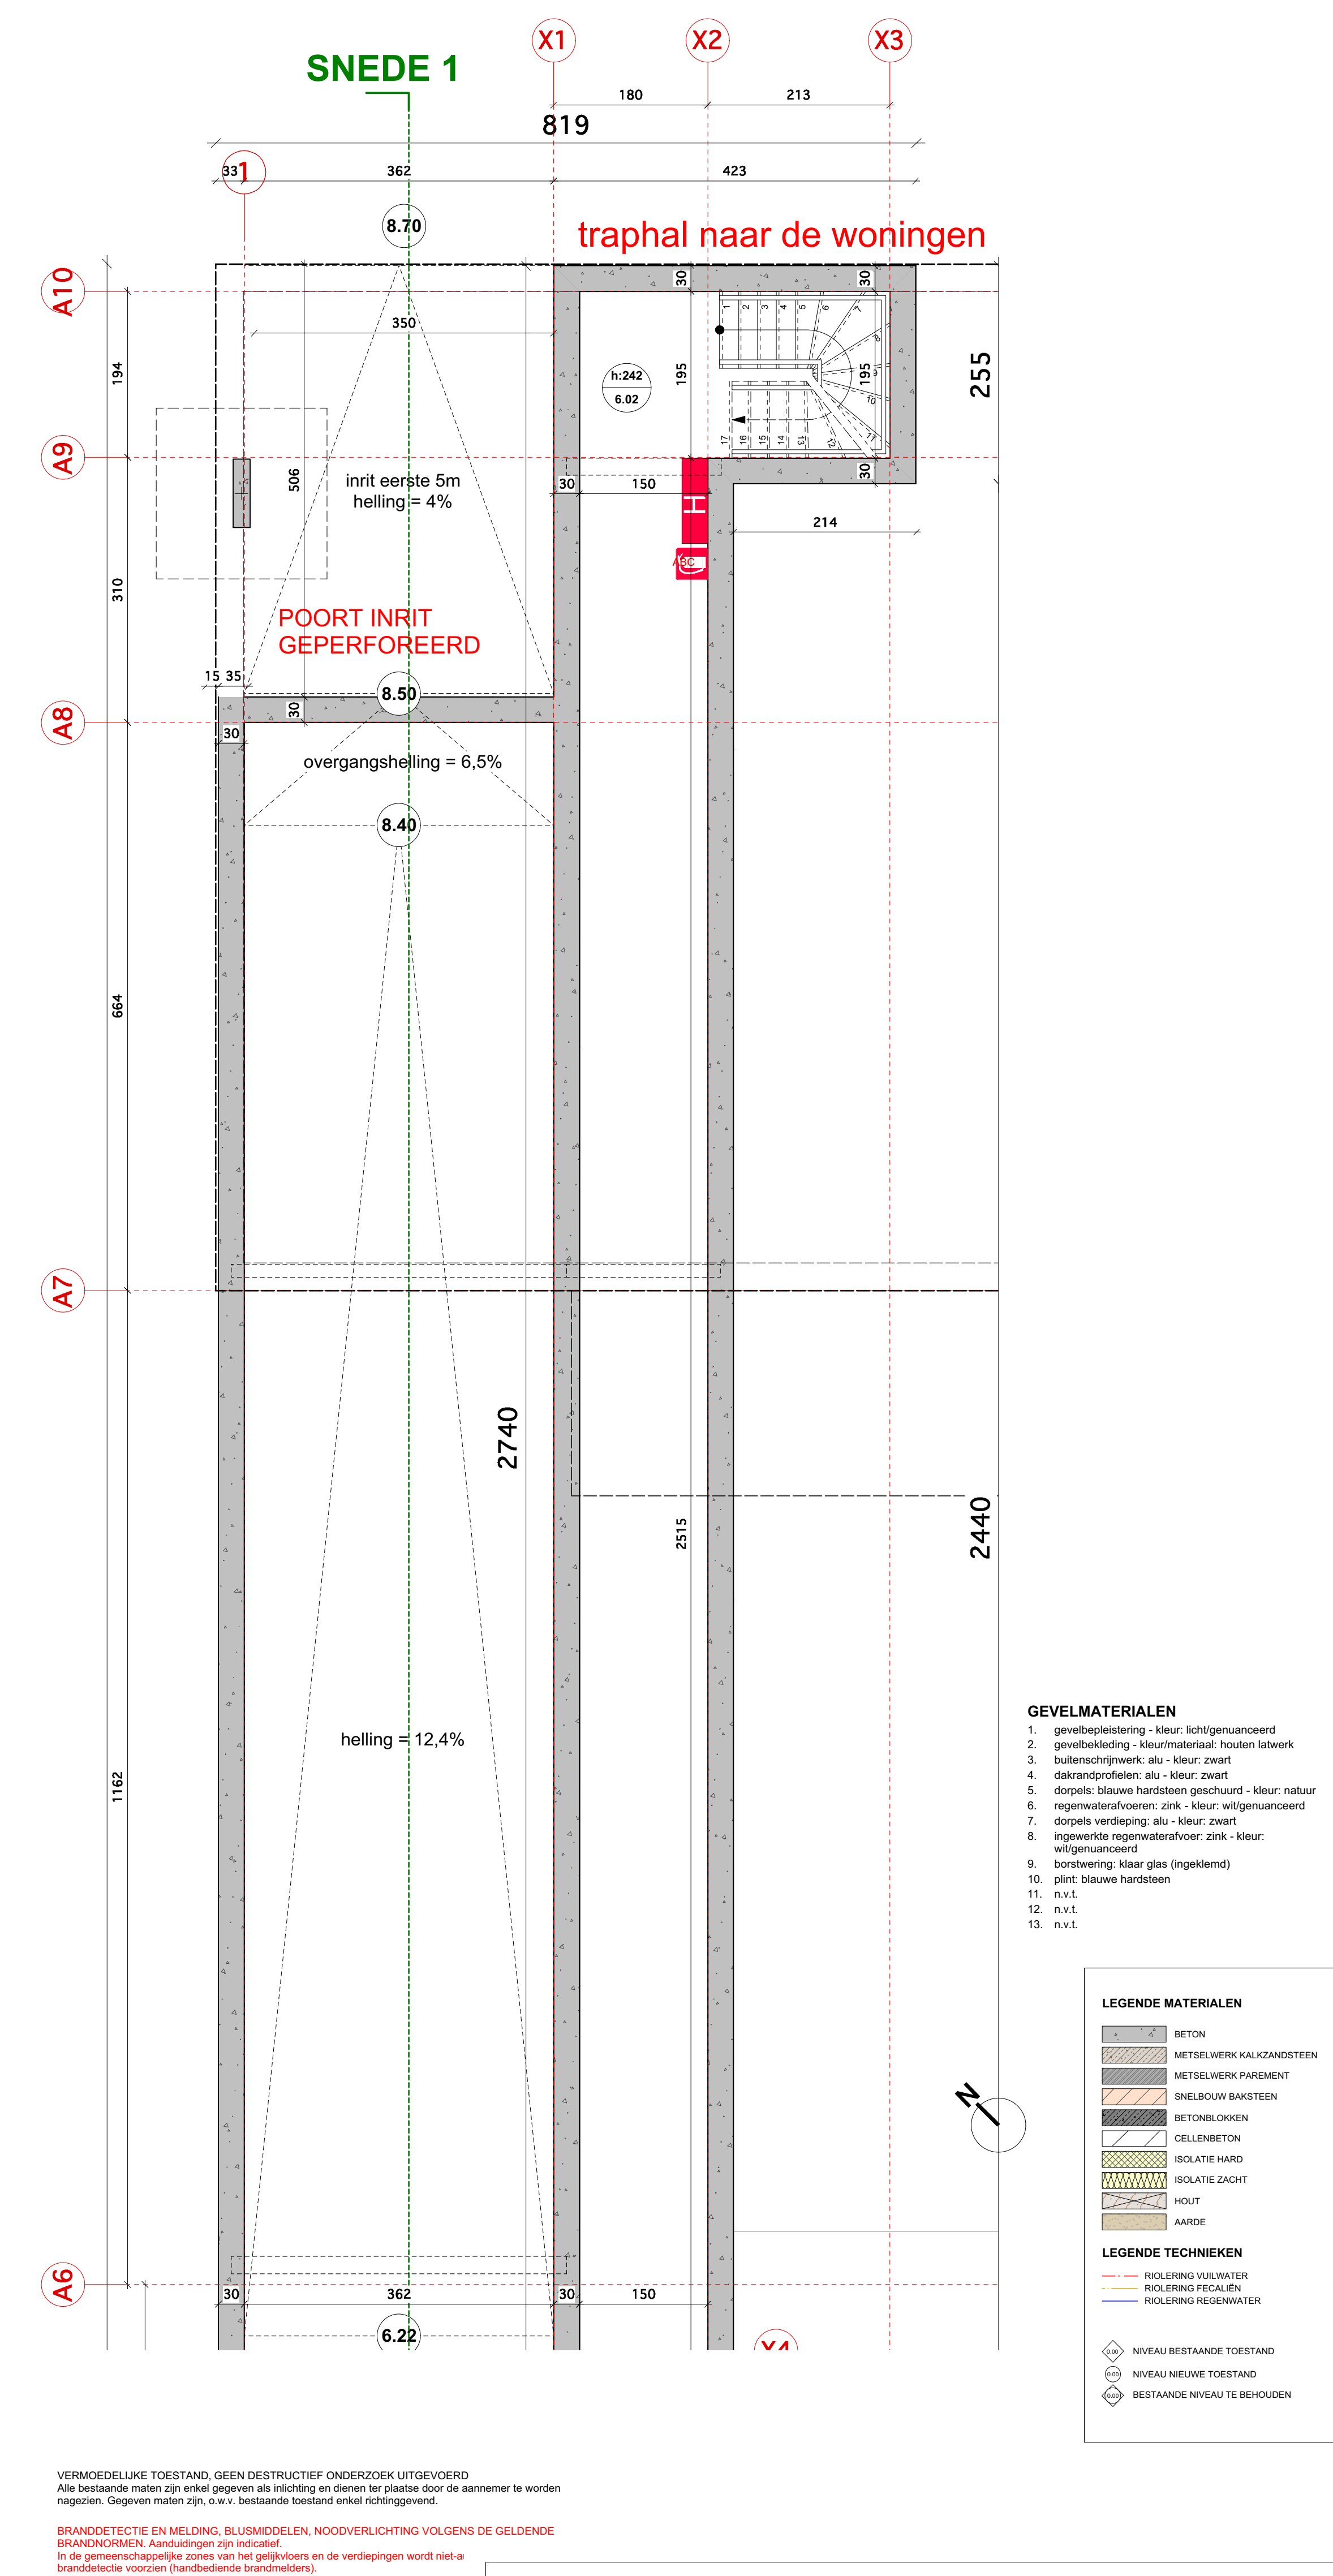


 

DOSSIERNUMMER
15.3682
UITVOERING

OPDRACHTVERBODEN
OMG REF 201710322

ARCHITECT
TECRO & KREA BVBA
 Bredastraat 12-14 • 3101 Breda
 Tel: 011-28 11 32
 Fax: 011-28 11 33

Aansprakelijke voor:
A. CROON
 Directeur

Vertegenwoordiger door:
TECRO & KREA ARCHITECTEN-BVBA
& MEESTEN
 Periode: 1/1/2018 t/m 31/12/2019

VOORWERP:
 Nieuwe Toestand

APP.: KELLER
 Nieuwe Toestand

AANMERK:
 IBO NV
 Steenweg op Blaauwveld 55a
 B-2801 HEFFEN (MECHELEN)

n°	Datum	Tekenaar	Revisie:
A	15/12/19	ISO	aan ontwerp invullen
			invalideren
B	20/10/19	IF	aanpassing tekenkwaliteit en aanpassing kolommen
			Onderaan aanpassing: 1x1

Format: Project Manager
 172 x 151 mm
 ET

Schaal: Getekend door:
 1:50 210x297 mm
 N

Datum: 31/12/2019

PAG. N°: 1
TITEL: 2
C 212