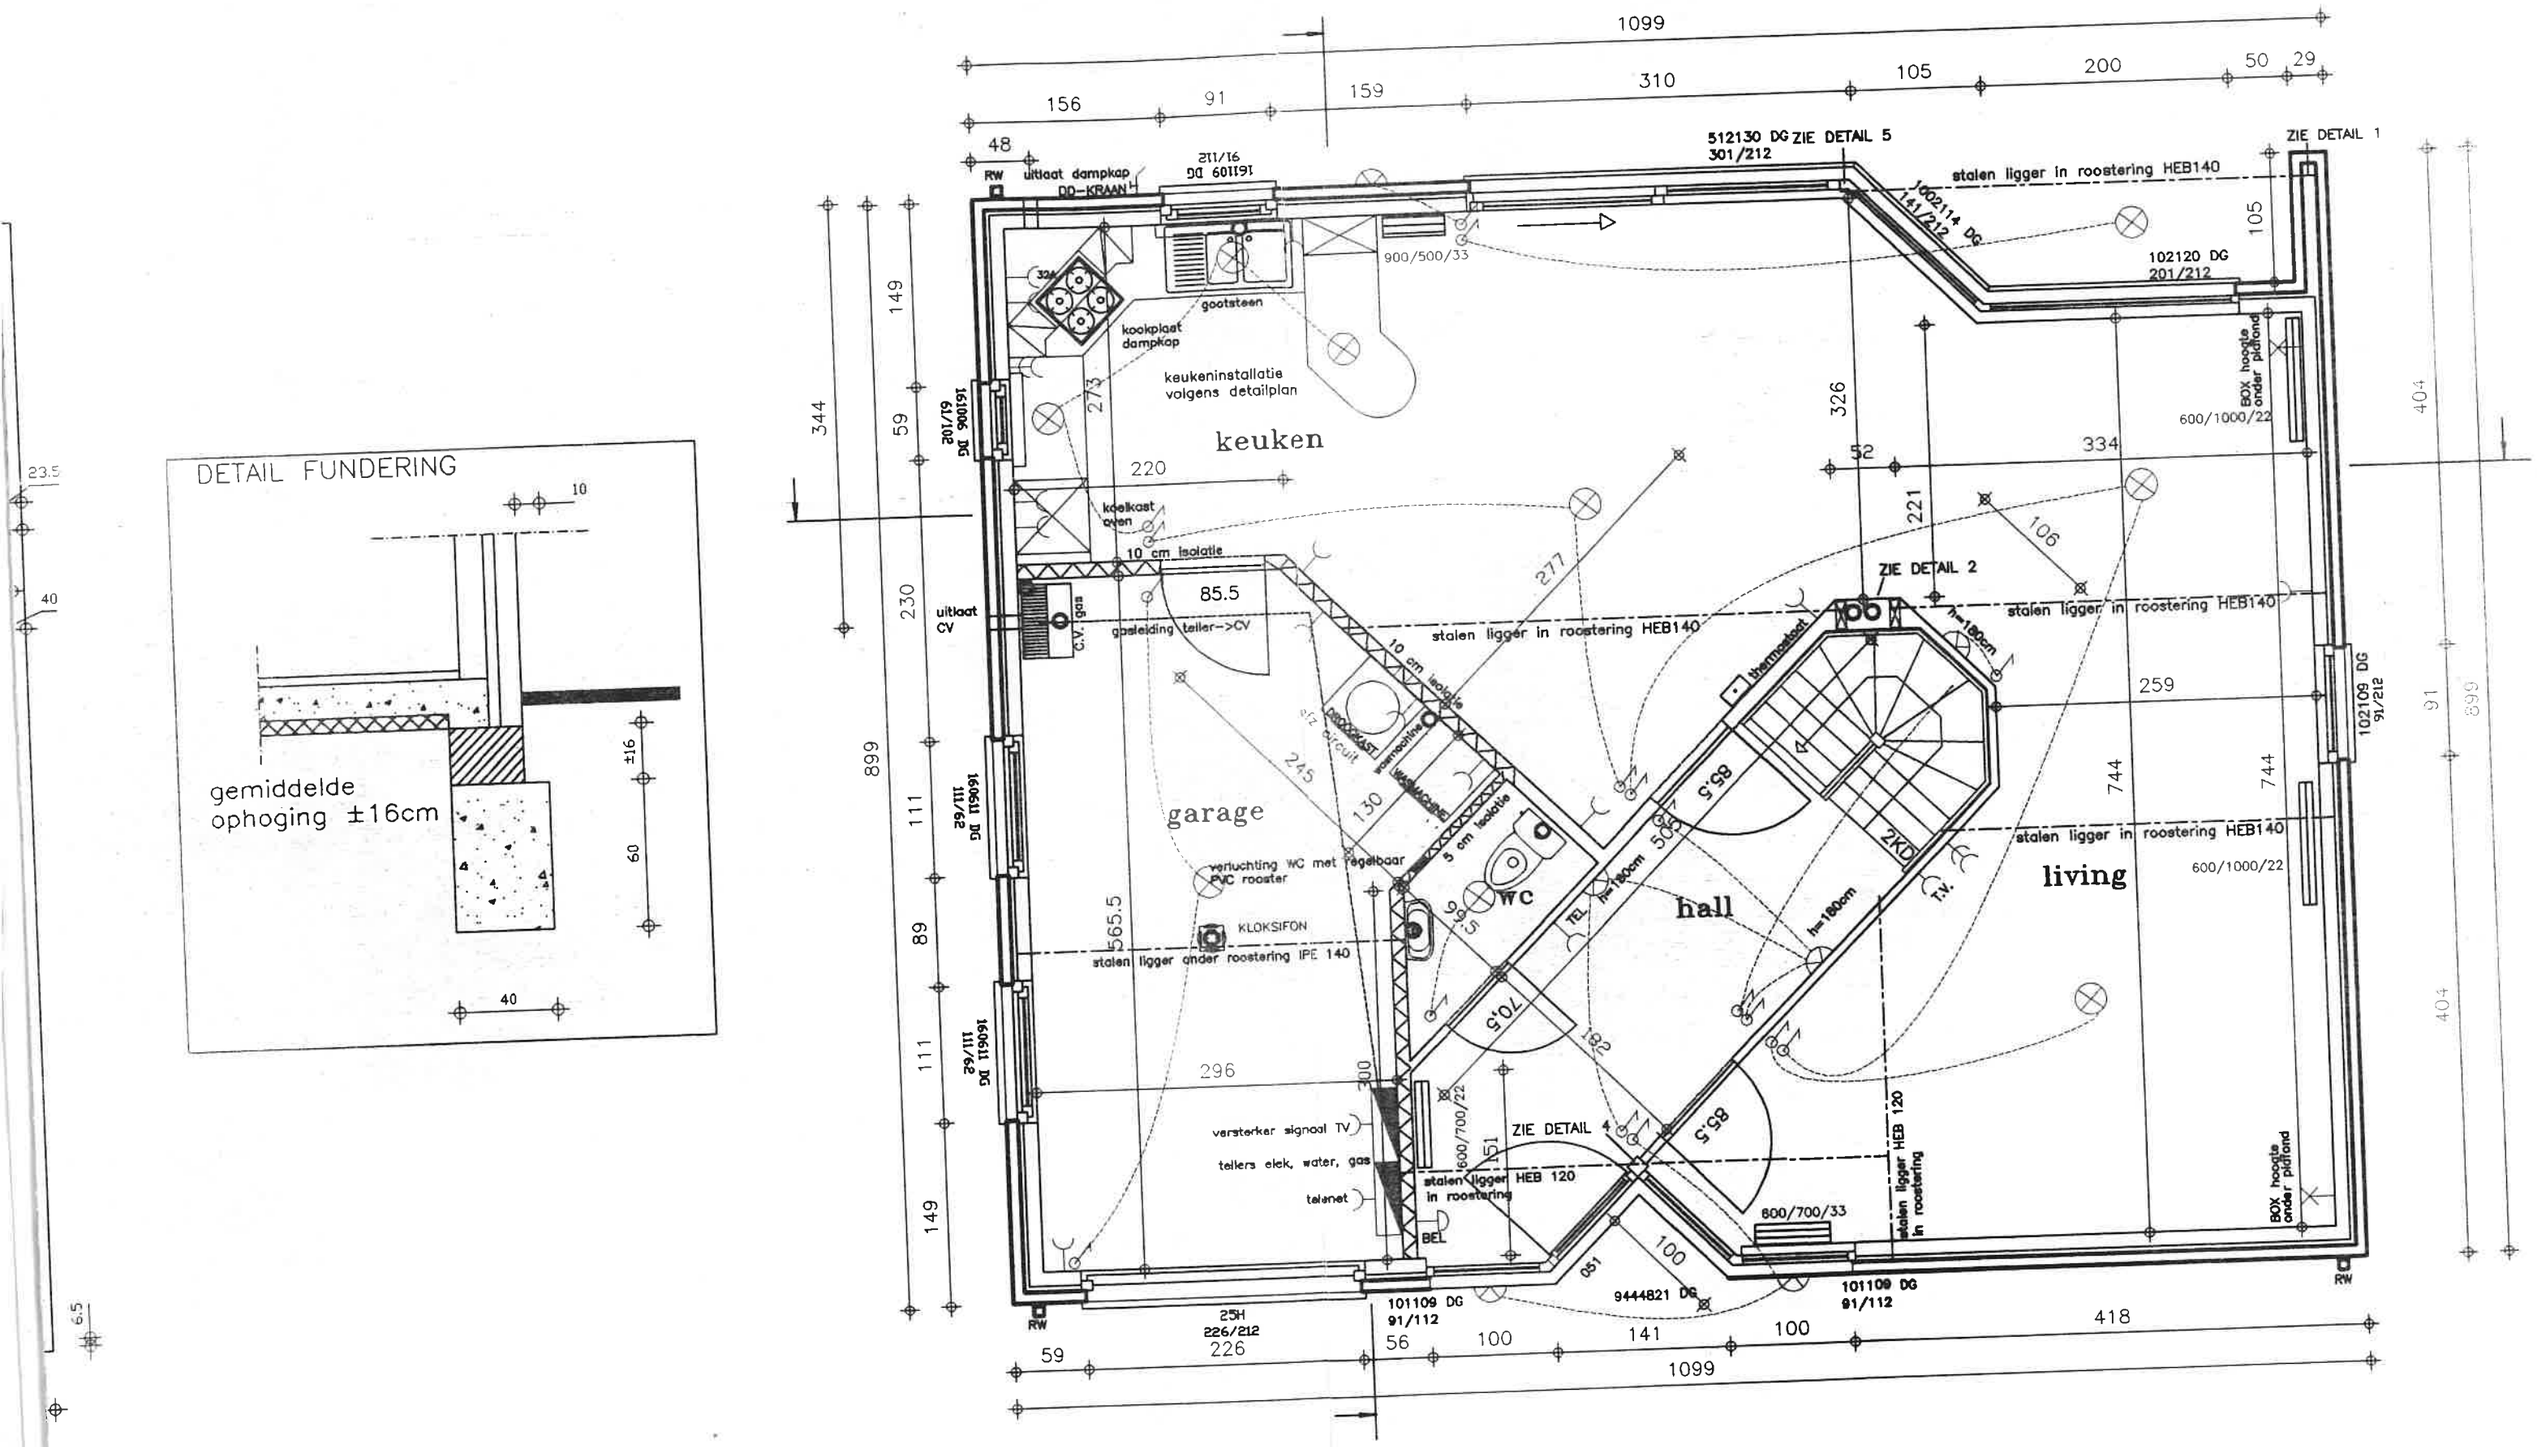
DETAIL FUNDERING
gemiddelde ophoging ±16cm
keuken
garage
hall
living
wc
kookplaat dampkap
keukeninstallatie volgens detailplan
koelkast oven
10 cm isolatie
gasleiding teller->CV
uitlaat CV
C.V. gas
stalen ligger in roostering HEB140
stalen ligger onder roostering IPE 140
stalen ligger HEB 120 in roostering
KLOKSIFON
verluchting WC met regelbaar PVC rooster
versterker signaal TV
tellers elek, water, gas
telanet
BEL
ZIE DETAIL 1
ZIE DETAIL 2
ZIE DETAIL 4
ZIE DETAIL 5
BOX hoogte onder plafond
600/1000/22
600/700/22
600/700/33
900/500/33
thermostaat
TEL
T.V.
RW
GELIJKVLOERS

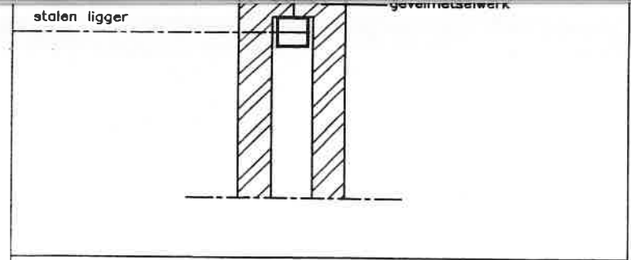

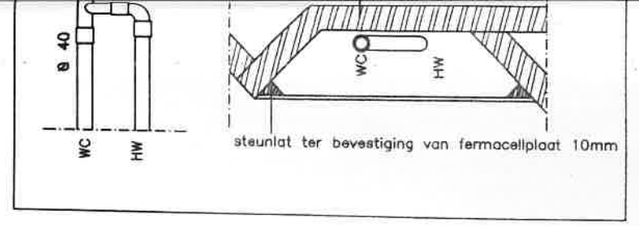

DETAIL 2

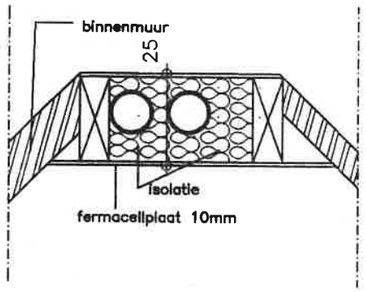

DETAIL 4

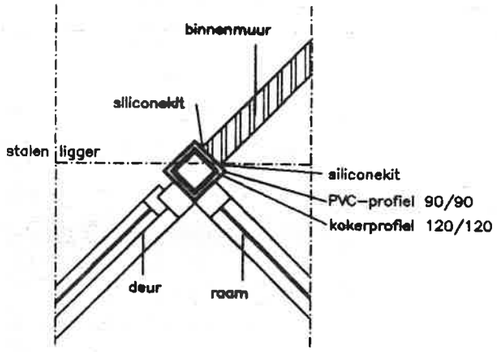

DETAIL 5

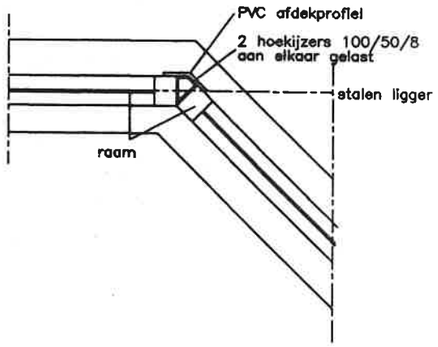

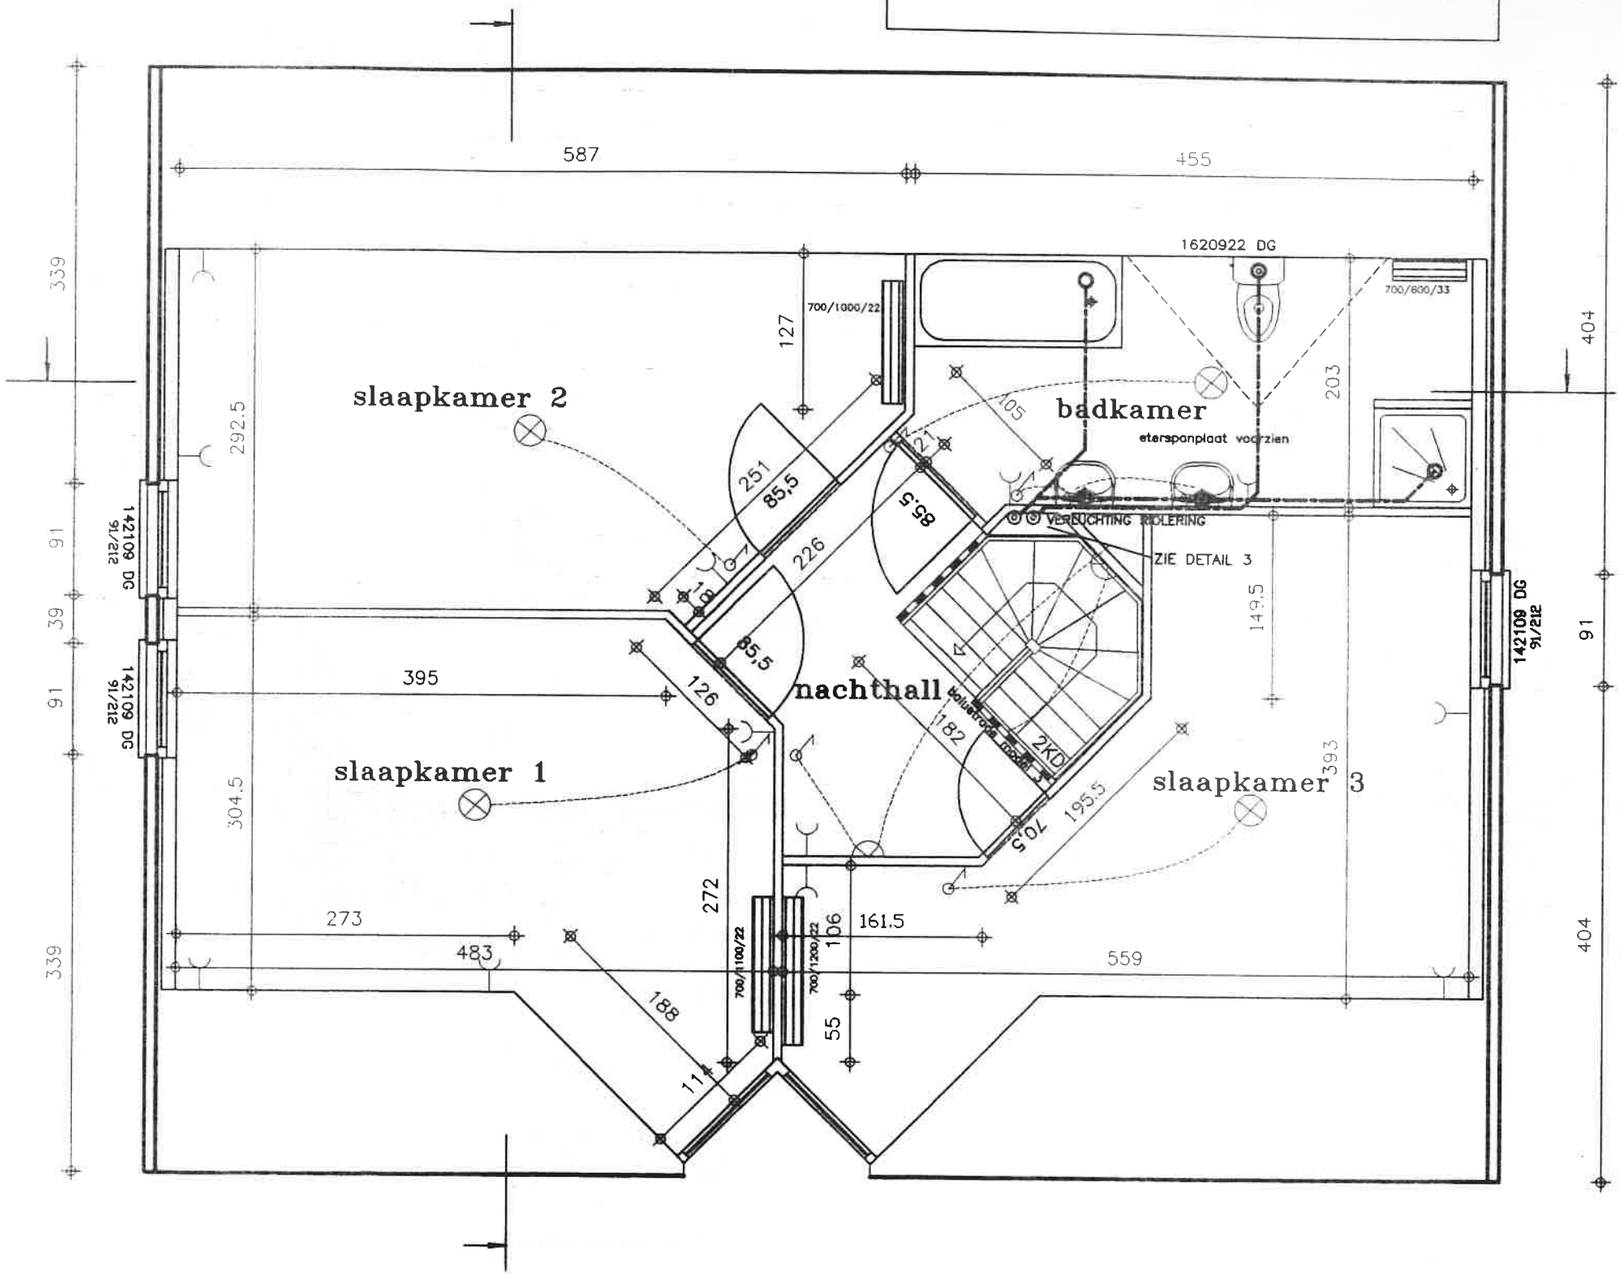

VERDIEPING