


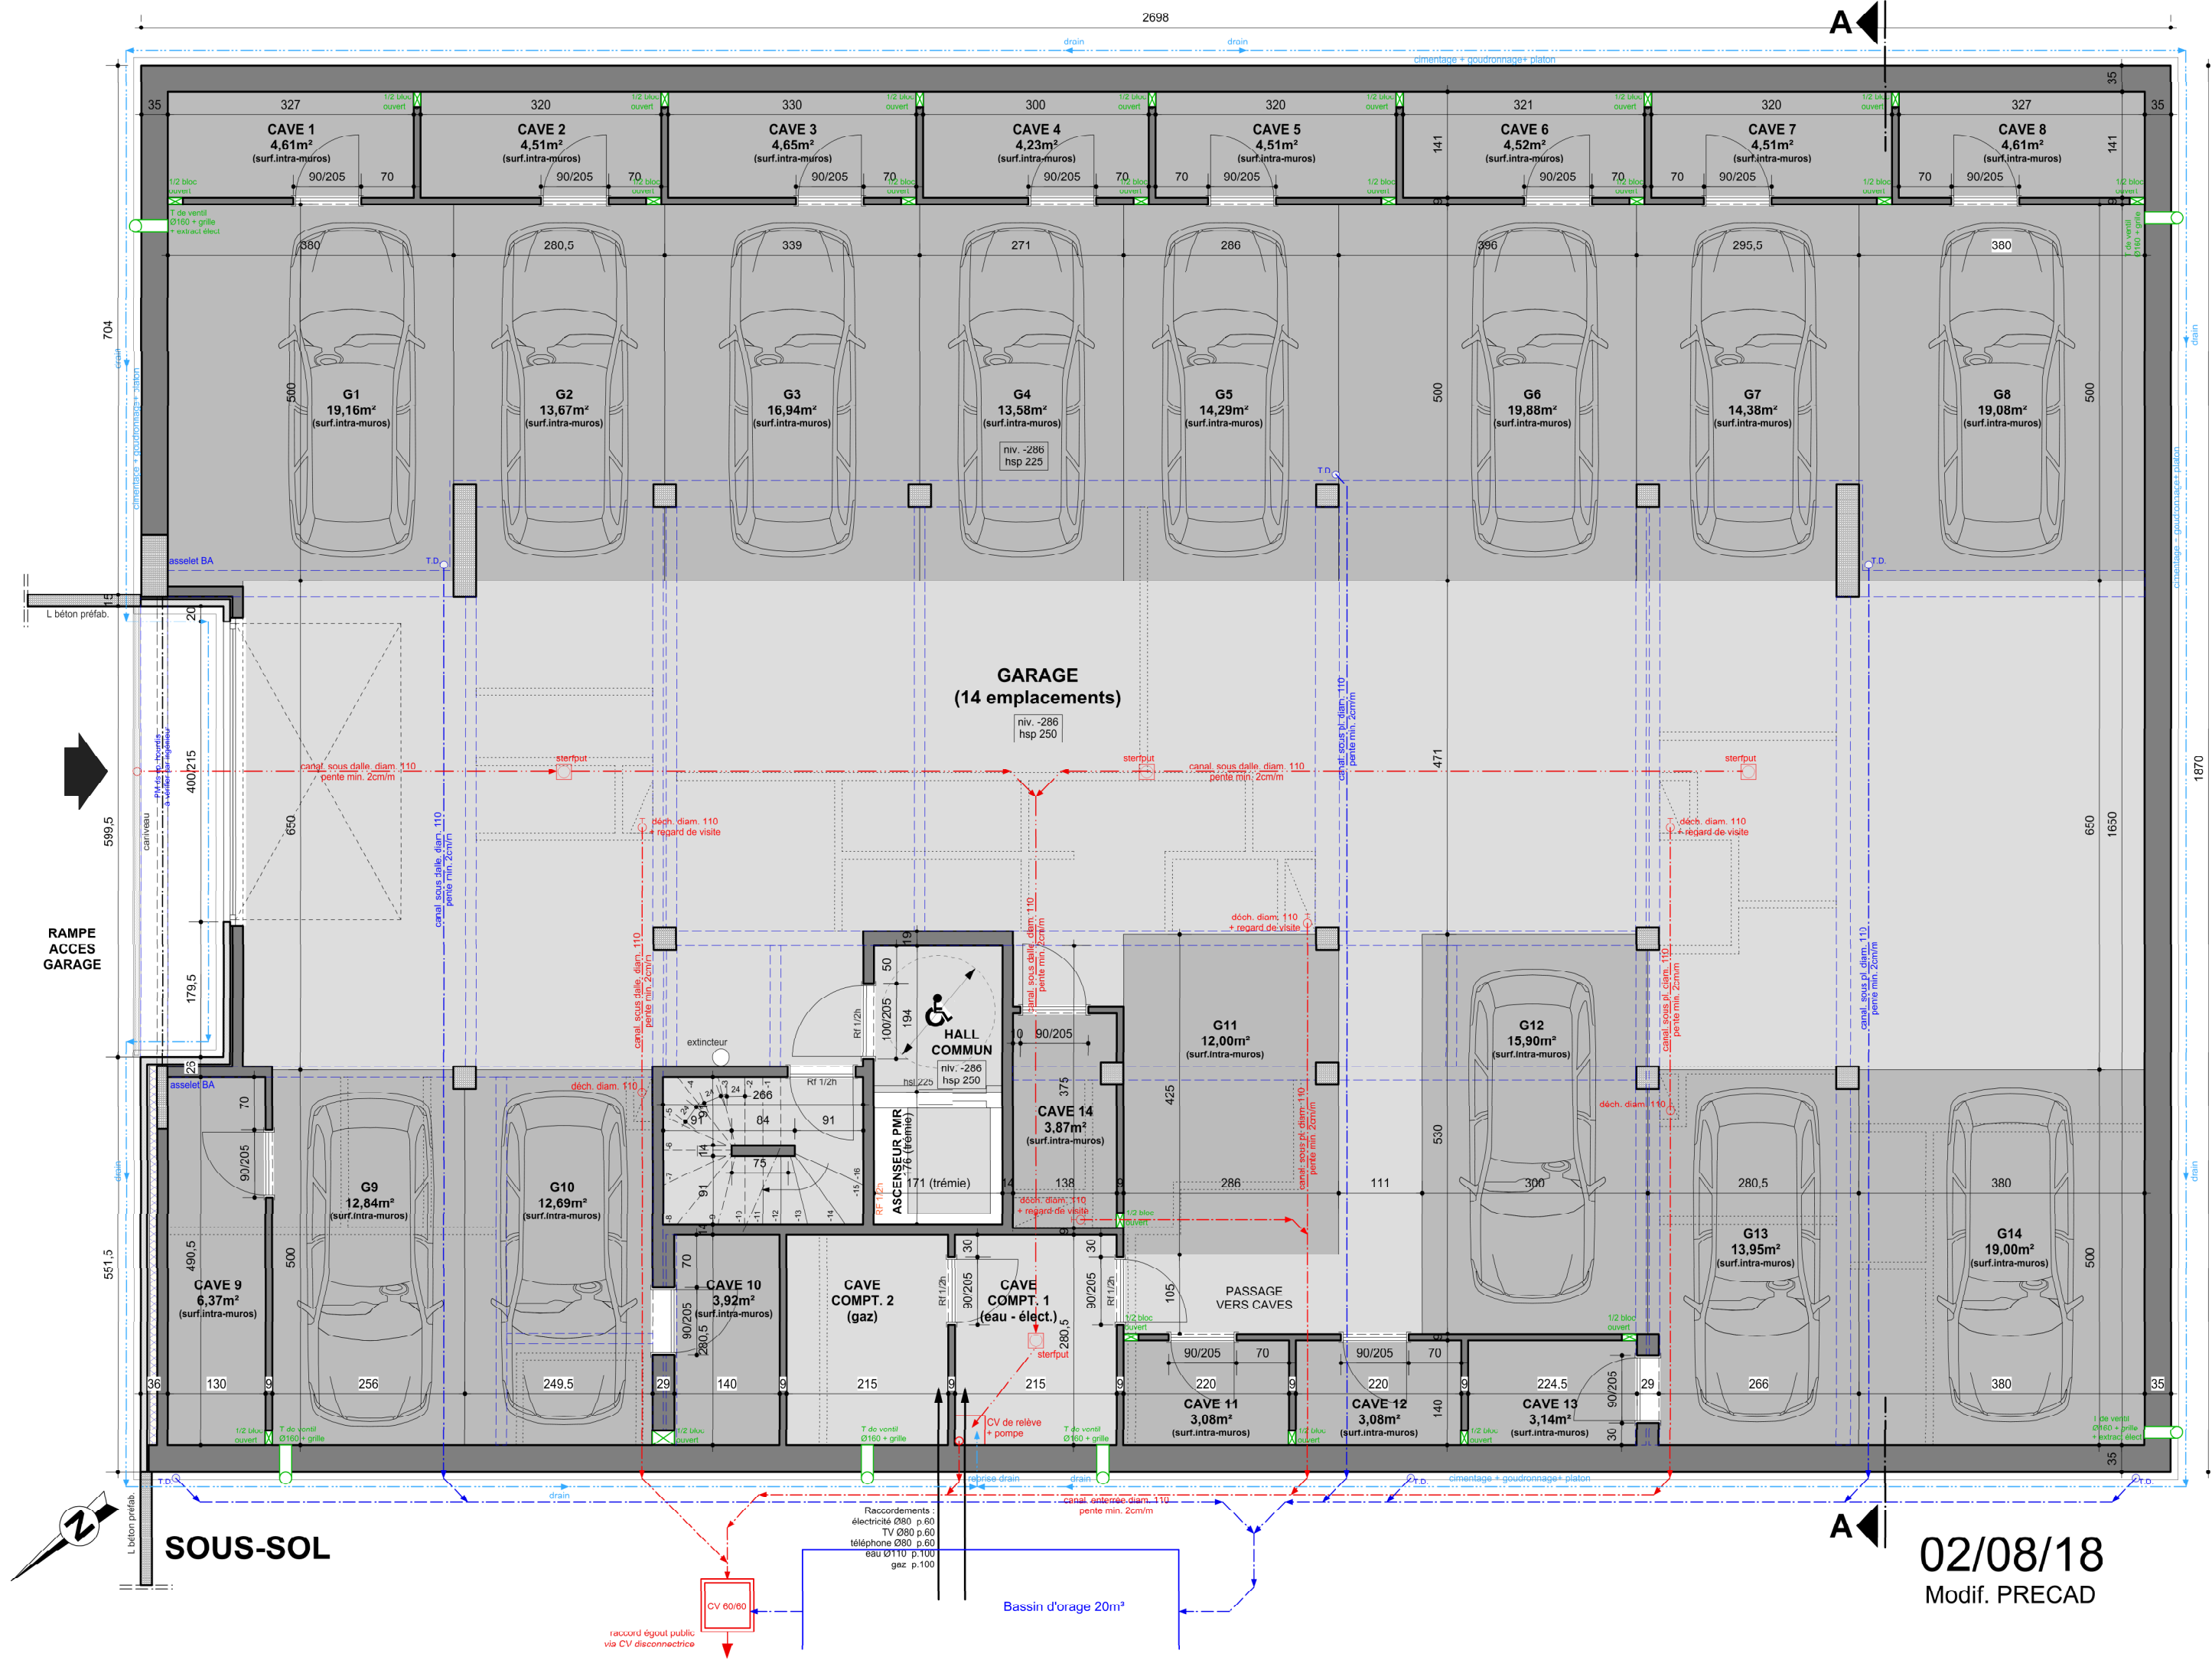

SOUS-SOL

02/08/18
Modif. PRECAD

Raccordements :
électricité Ø80 p.60
TV Ø80 p.60
téléphone Ø80 p.60
eau Ø110 p.100
gaz p.100

Bassin d'orage 20m³

CV 60/60