


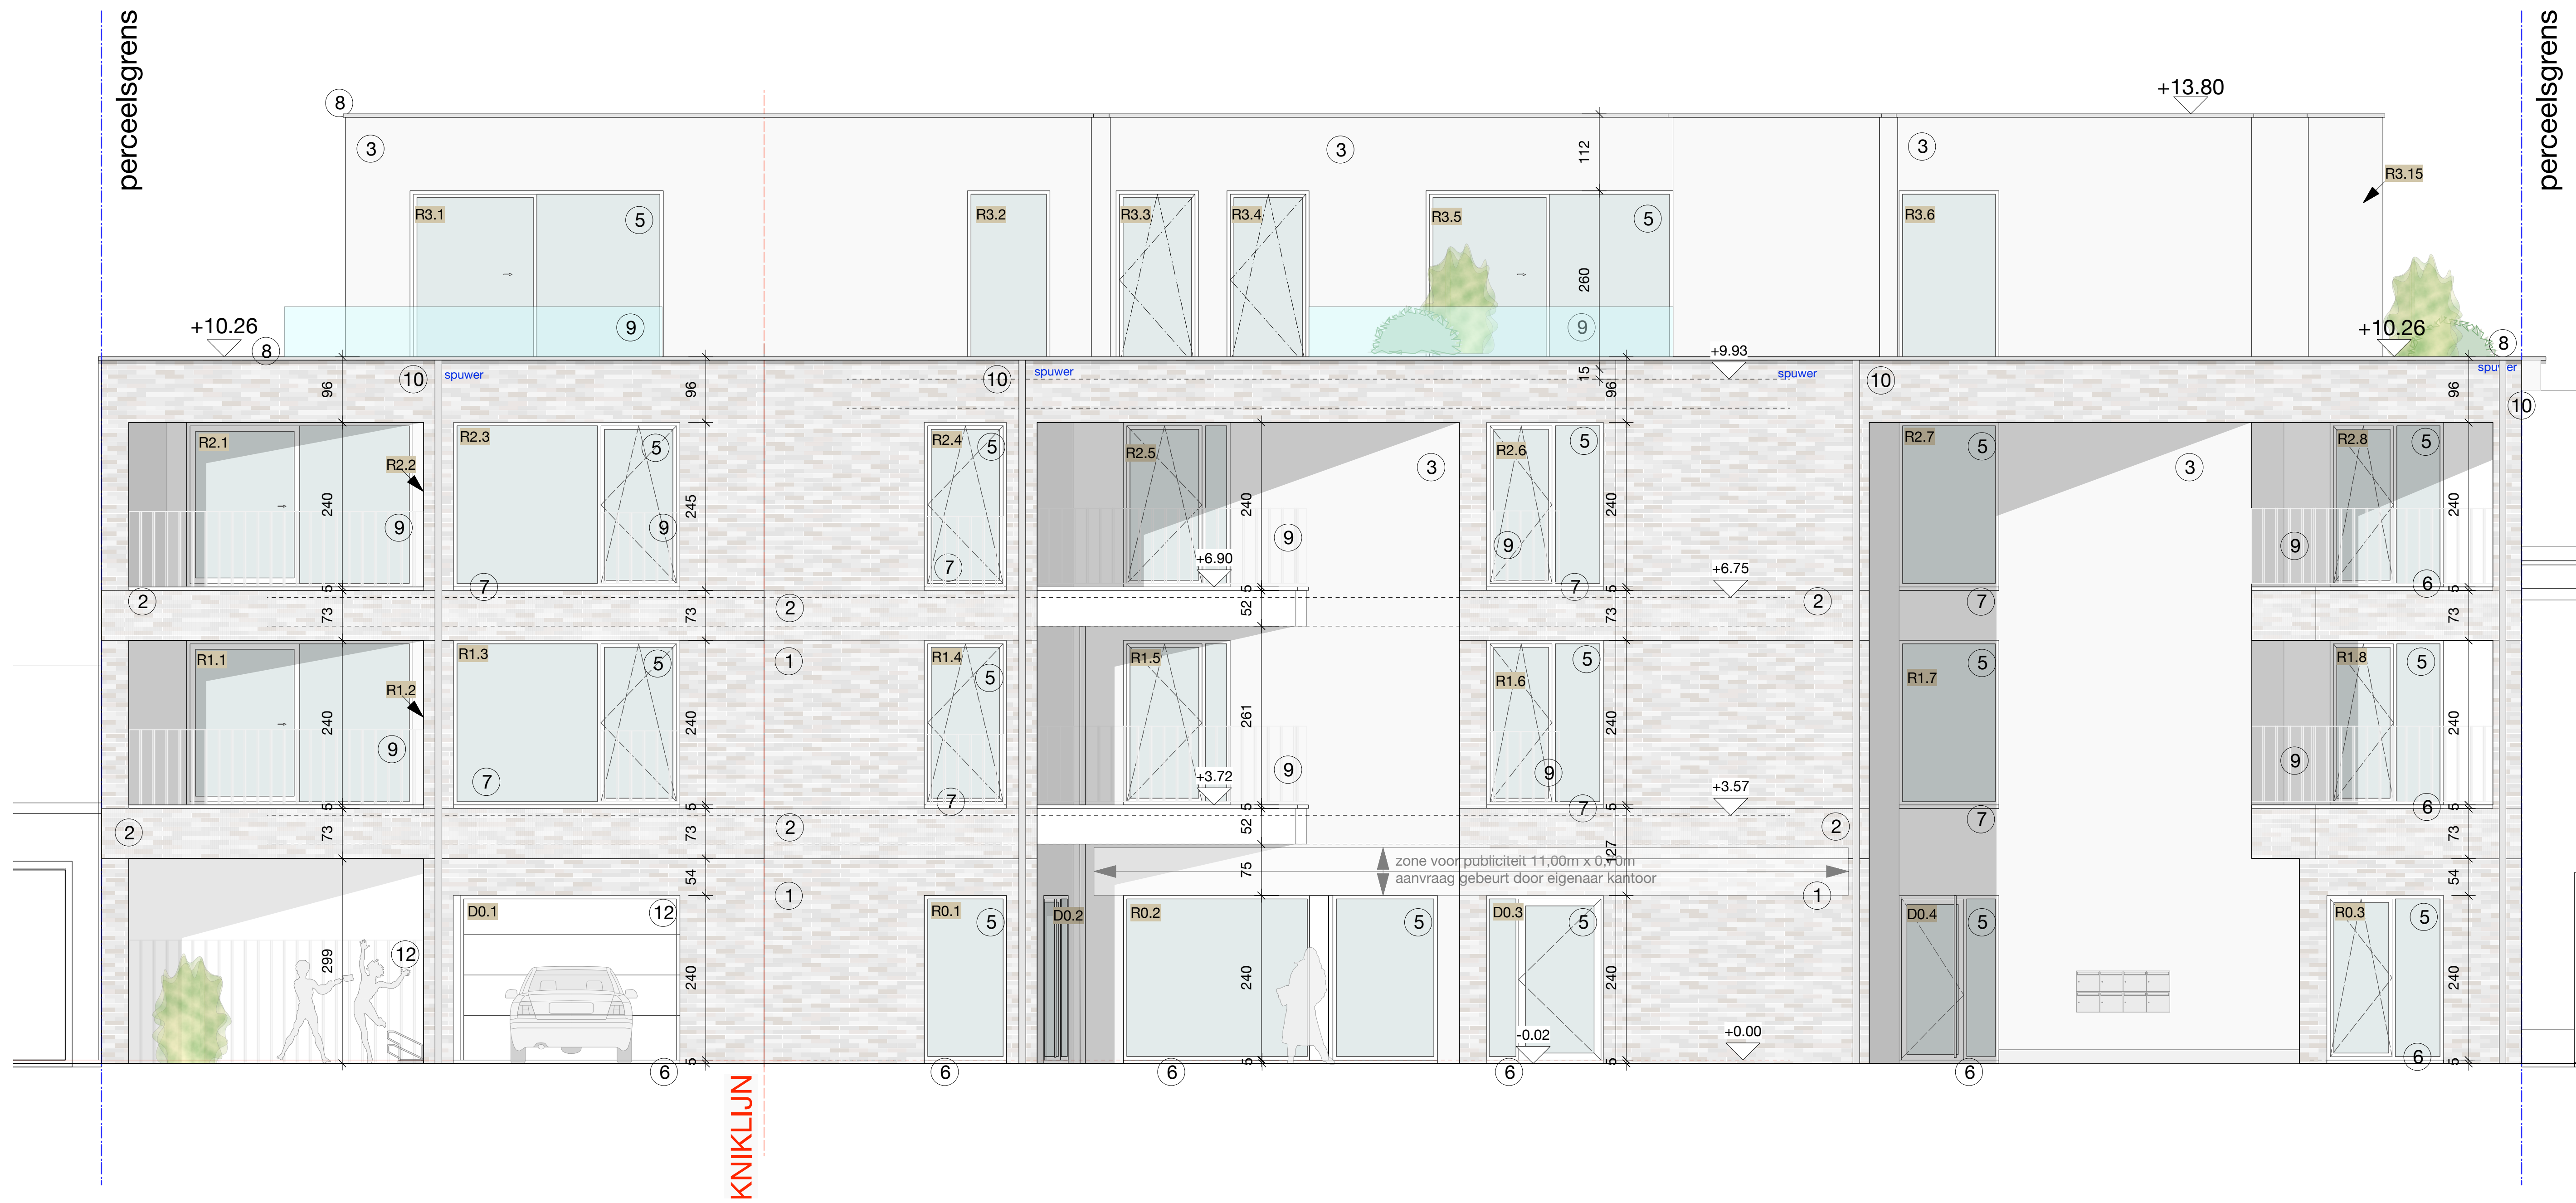

LEGENDE

- | | |
|---|--|
| 1) gevelmetselwerk - grijswit genuanceerd | 9) ballustrade - wit of ondoorzichtig glas |
| 2) boord / accent vertikaal metselwerk | 10) regenwaterafvoerpijp - zink |
| 3) gevelpleister - grijswit | 12) poort achtergebied / autolift - wit |
| 4) gevelpanelen - wit | |
| 5) aluminium buitenschrijnwerk - wit | isolatie |
| 6) dorpel natuursteen - blauwe hardsteen | gevelsteen |
| 7) dorpel aluminium - wit | niet-dragend mestelwerk in gipsblok |
| 8) dakrand - aluminium grijs | metselwerk in betonblokken |
| | silicaatsteen dragend metselwerk |
| | gestort beton |

NOTA INZAKE BRANDVEILIGHEID

- 1) Structurele elementen ondergrond (inclusief vloerplaat gelijkvloers) - EI 120
- 2) Wand tussen parkeergebied en de bergingen / meerkolalen / trappenhallen (in kelder) - EI 120 , toegangsdeuren EI 30 + zelfsluitend
- 3) Structurele elementen bovengronds - EI 60
- 4) Verticale scheidingswanden de appartementen afbakenen : EI 60 , toegangsdeuren tot appartementen EI 30
- 5) Deuren tot trappenhallen - EI 30 en zelfsluitend
- 6) Veiligheidsverlichting te voorzien volgens geldende normering
- 7) Inrichting dient uitgerust te zijn met een automatisch brandmeldsysteem, van het type algemene bewaking, volgens NBN S21-100 en NBN EN54, meer bepaald NBN EN 54-13 en NBN CEN TS 54-14.

BOUWHEER Excepto bvba
vergeenwoordigt door:
Kapelstraat 33
B - 2580 PUTTE

BOUWPLAATS: Smidsestraat 2 - Dorpsplein 5 en 5A
B - 3110 ROTSELAAR

afdeling: 1
sectie: B
n°: 887G2, 887d2, 887w

PROJECT: BOUWEN VAN EEN MEERGEZINSWONING
MET KANTOOR EN ONDERGRONDSE
PARKING

VOORWERP: Nieuwe toestand
VOORGEVEL

n° Datum Tekenaar Revisie:
A 11/01/19 nbn Aanvraag(en) gevelmaterialen



DOSSIERNUMMER
15.3647
UITVOERING

ARCHITECT

TECRO & KREA BVBA
B - 3110 ROTSELAAR

Brusselsesteenweg 1001 - 2800 Mechelen
BTW/TVA n° 025 54 885
Tel. 019-29 11 30

A. CROON

vergeenwoordigt door:
Zaaknummer

vergeenwoordigt door:
TECRO & KREA ARCHITECTEN BVBA

S. MEERTENS

Architect zaakvoerder

OMGEVINGSVERGUNNING

Formaat: Project manager:
SGD 40: TV

Schaal: Getekend door:
1:50 N/V

Datum:
29/08/2018

PAG. N°: FASE:
G.V. UITVOERING

VOORGEVEL

INDEX: N° PAG./S:
A 14 / 17