


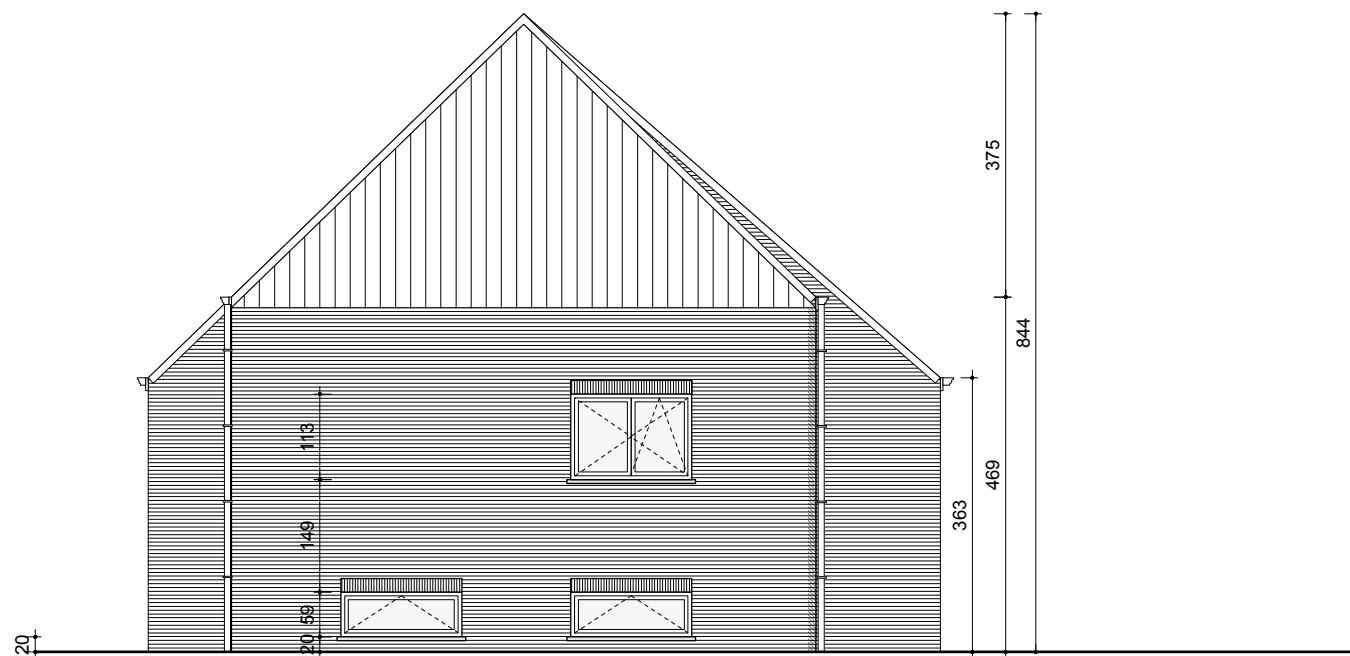

RECHTER ZIJGEVEL nieuwe toestand
schaal 1/100

