


agence d'architecture  
**P. Moutonnet & Partners**  
 avenue Fernand Chaut, 54  
 B-1375 Jodoigne  
 S.A.  
 tel: 010 / 81 24 86  
 fax: 010 / 01 33 09

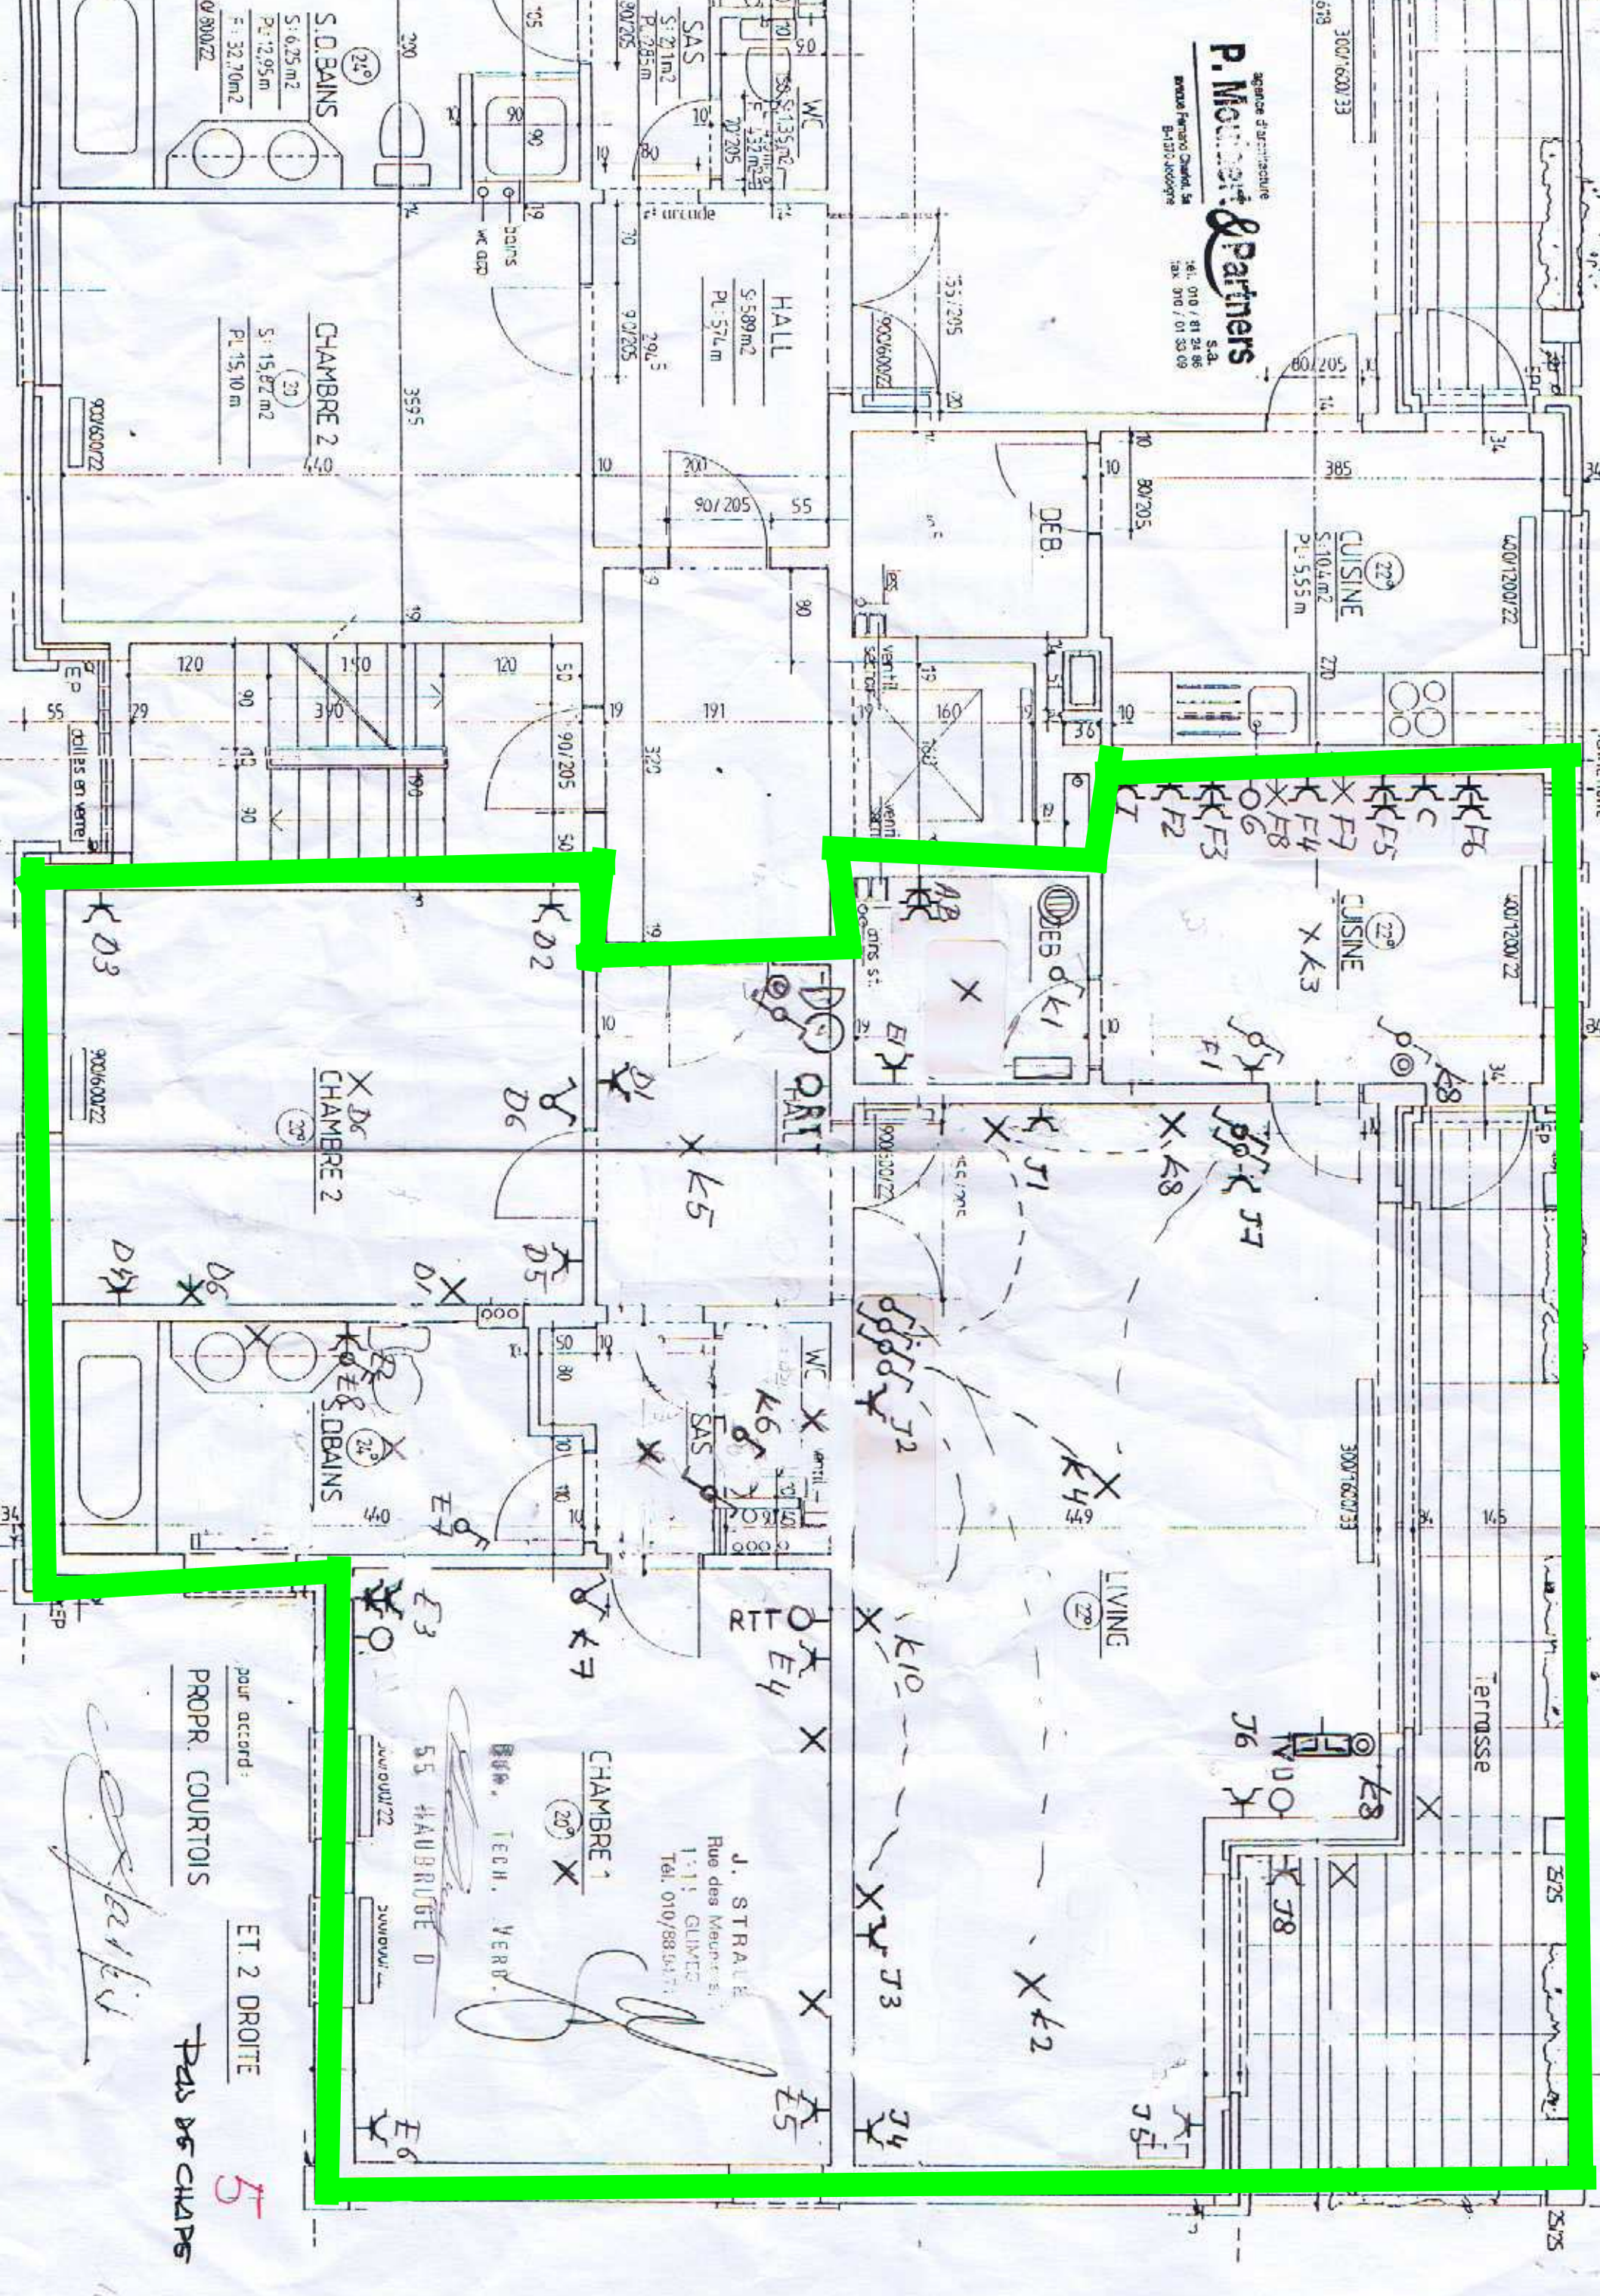

pour accord :  
 PROPR. COURTOIS  
 ET 2 DROITE  
 PAS DE CHAIRS

J. STRALE  
 Rue des Meuniers,  
 1311 GILMEL  
 Tél. 010/8834471

55 HAUBRUGE D  
 55 HAUBRUGE D

*Handwritten signature*