


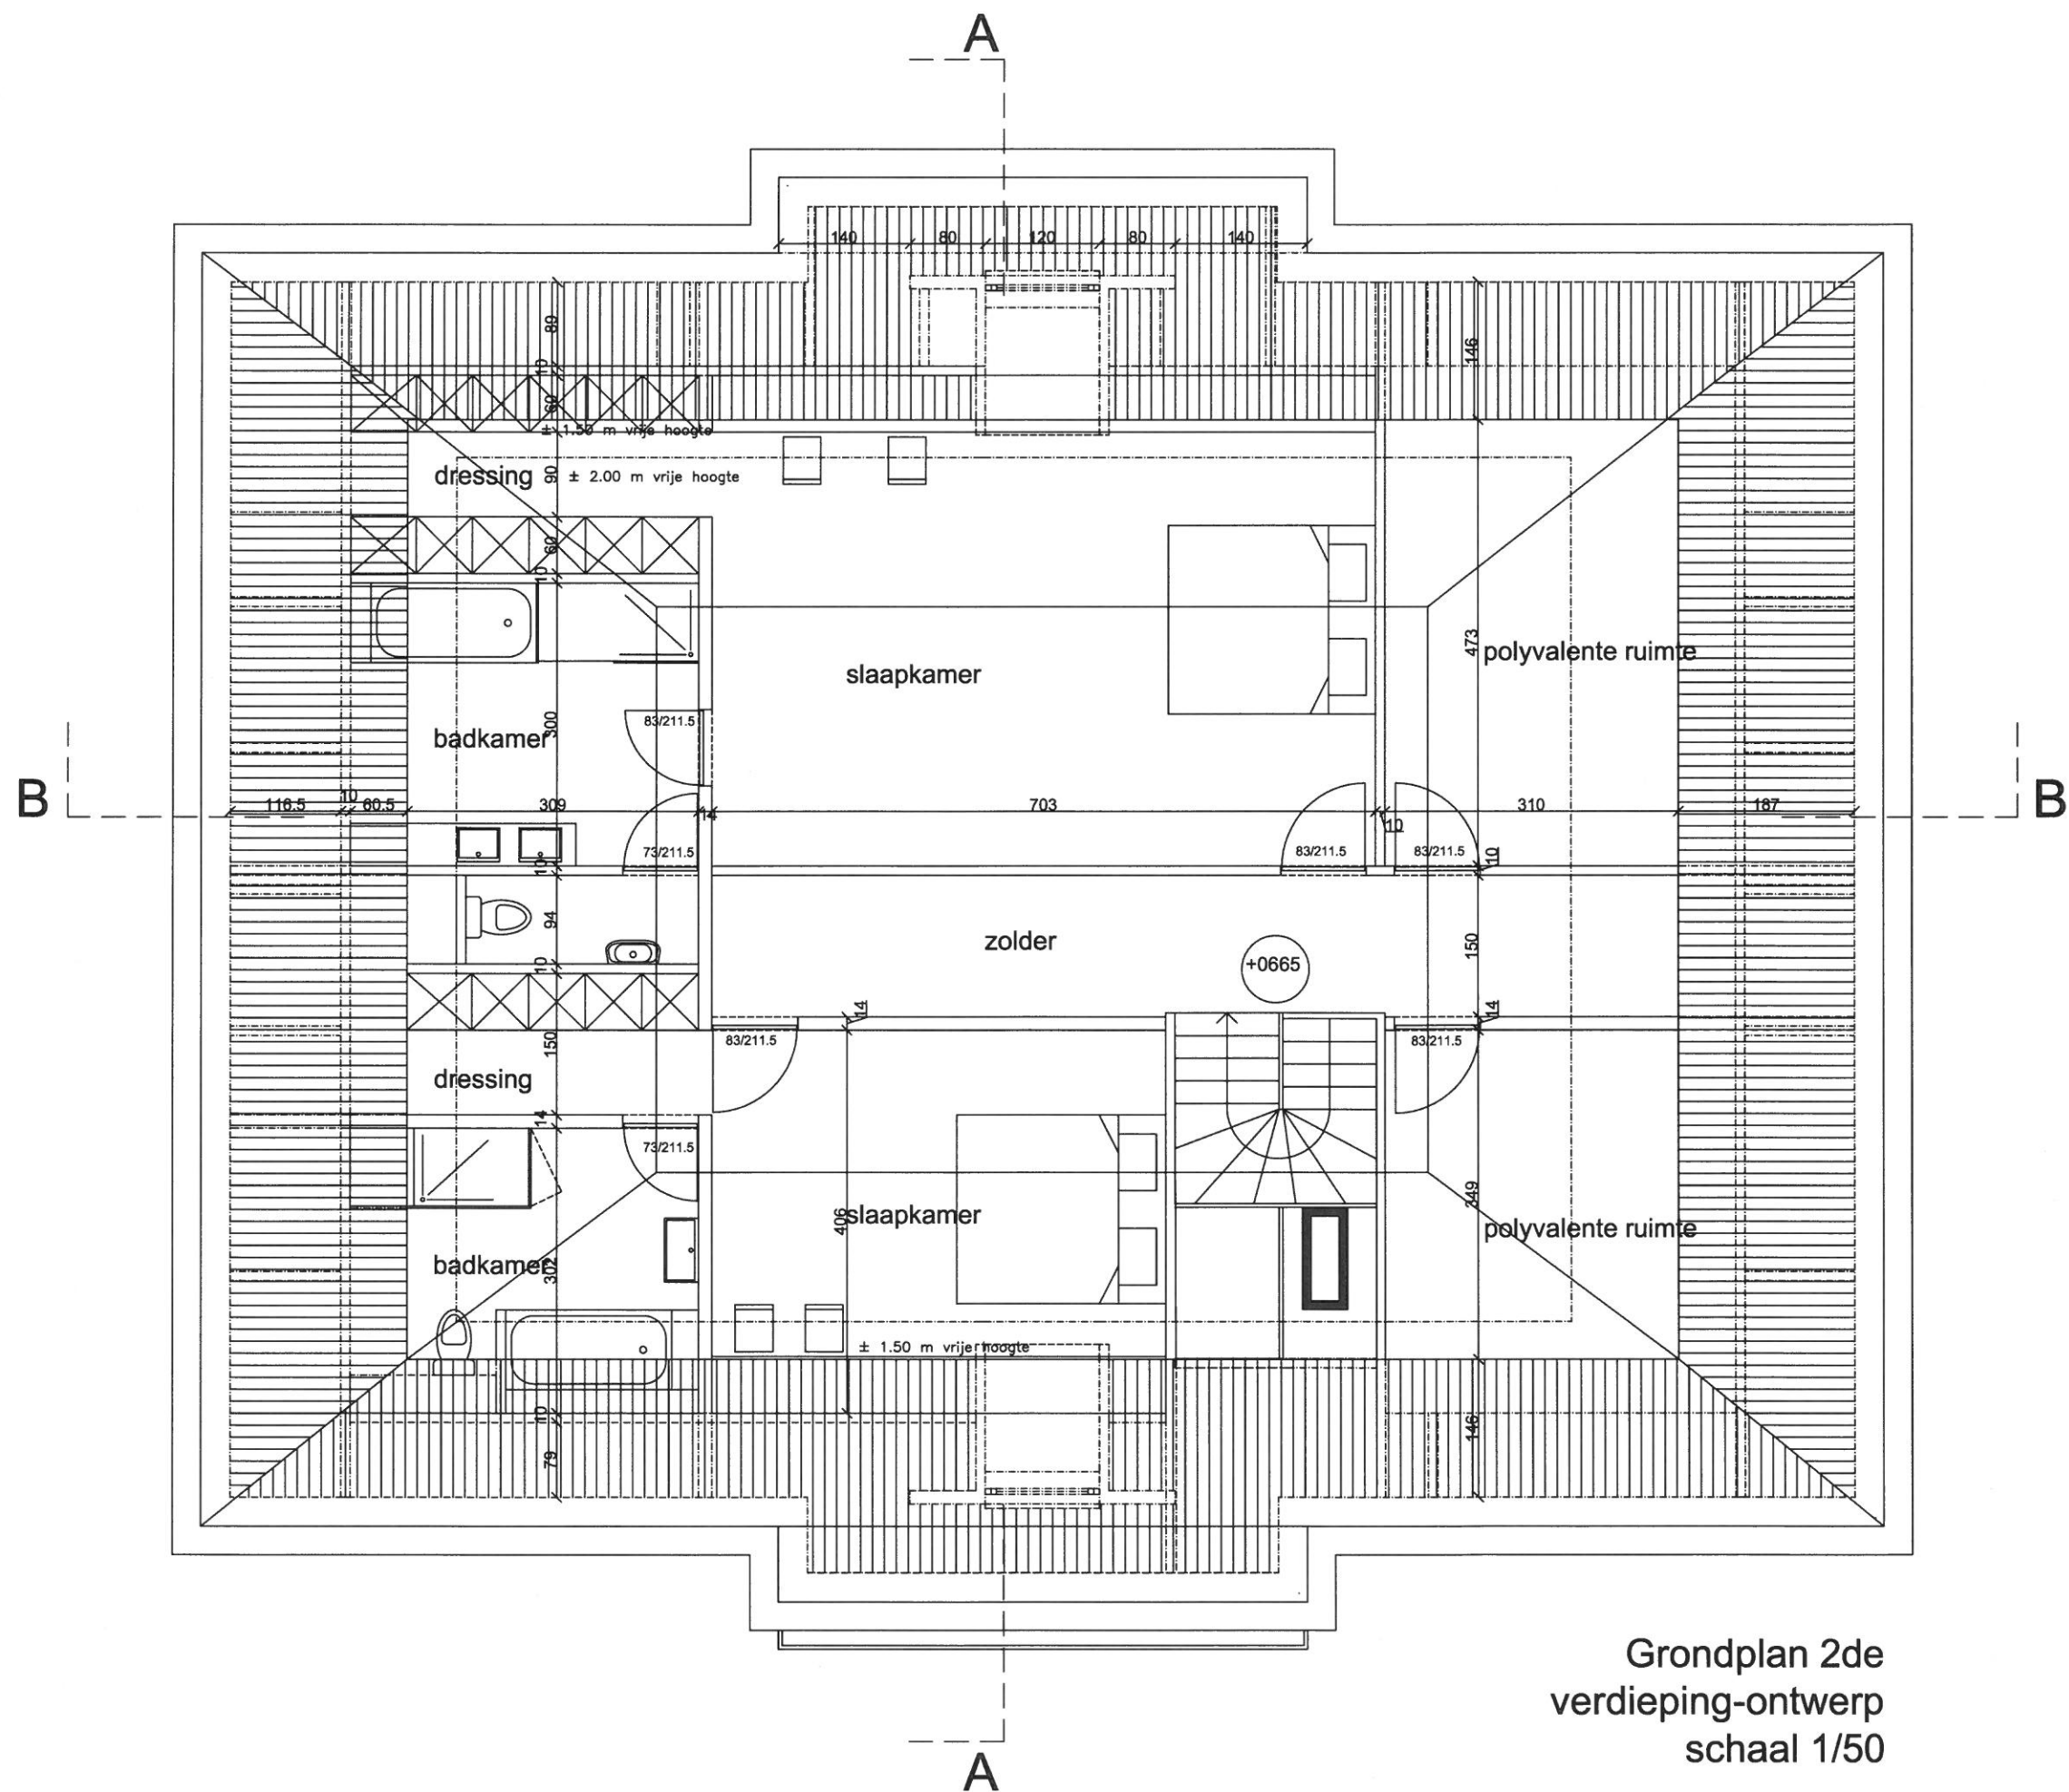
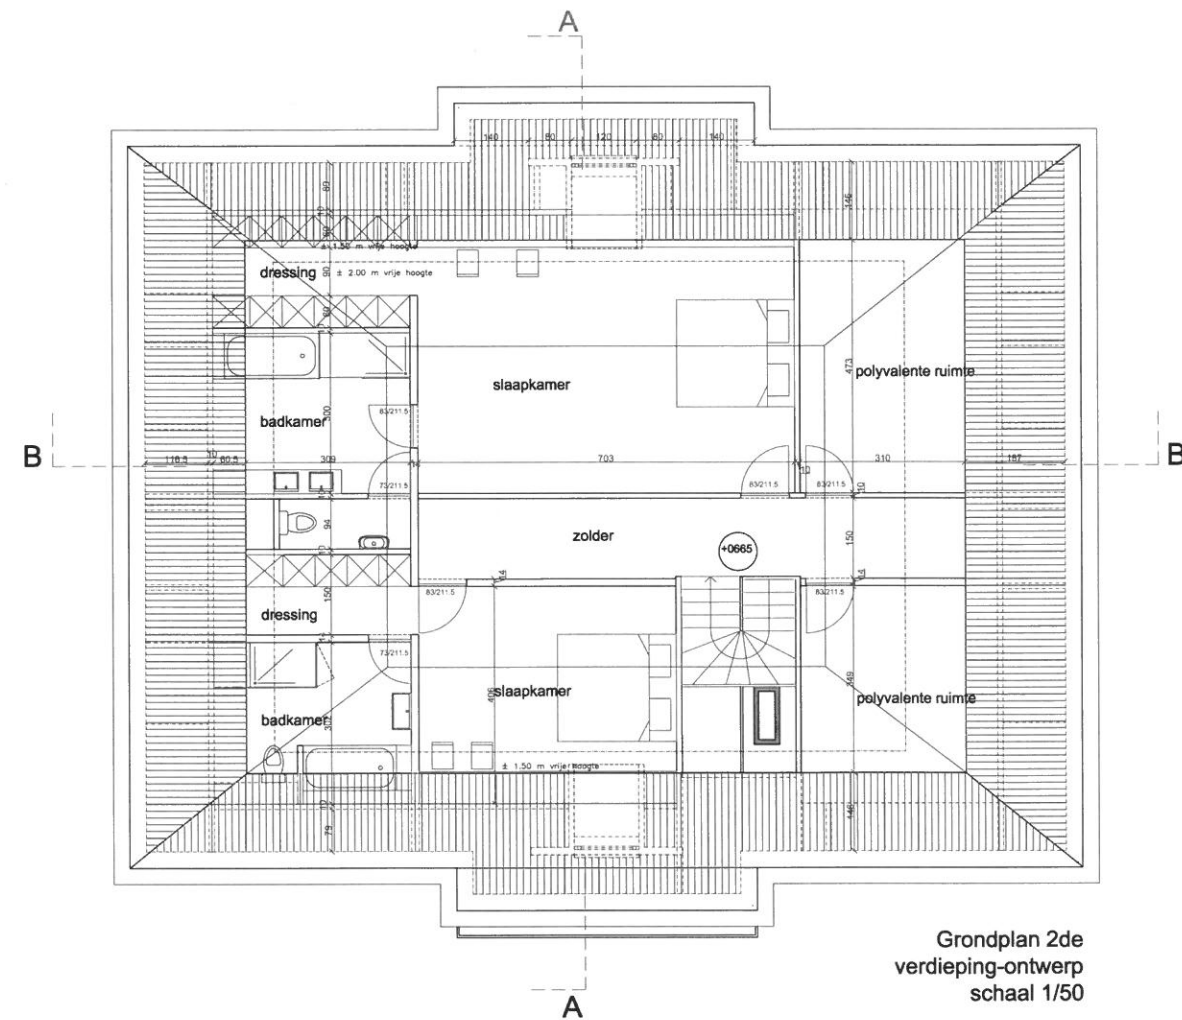


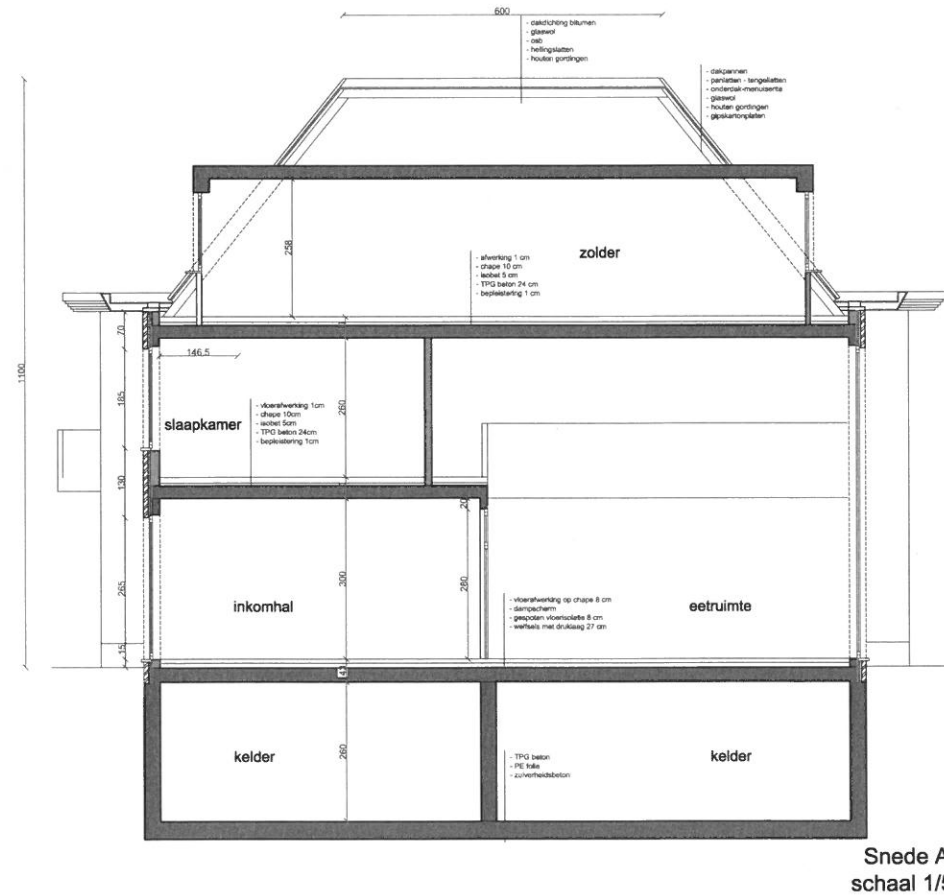


Grondplan 2de
verdieping-ontwerp
schaal 1/50

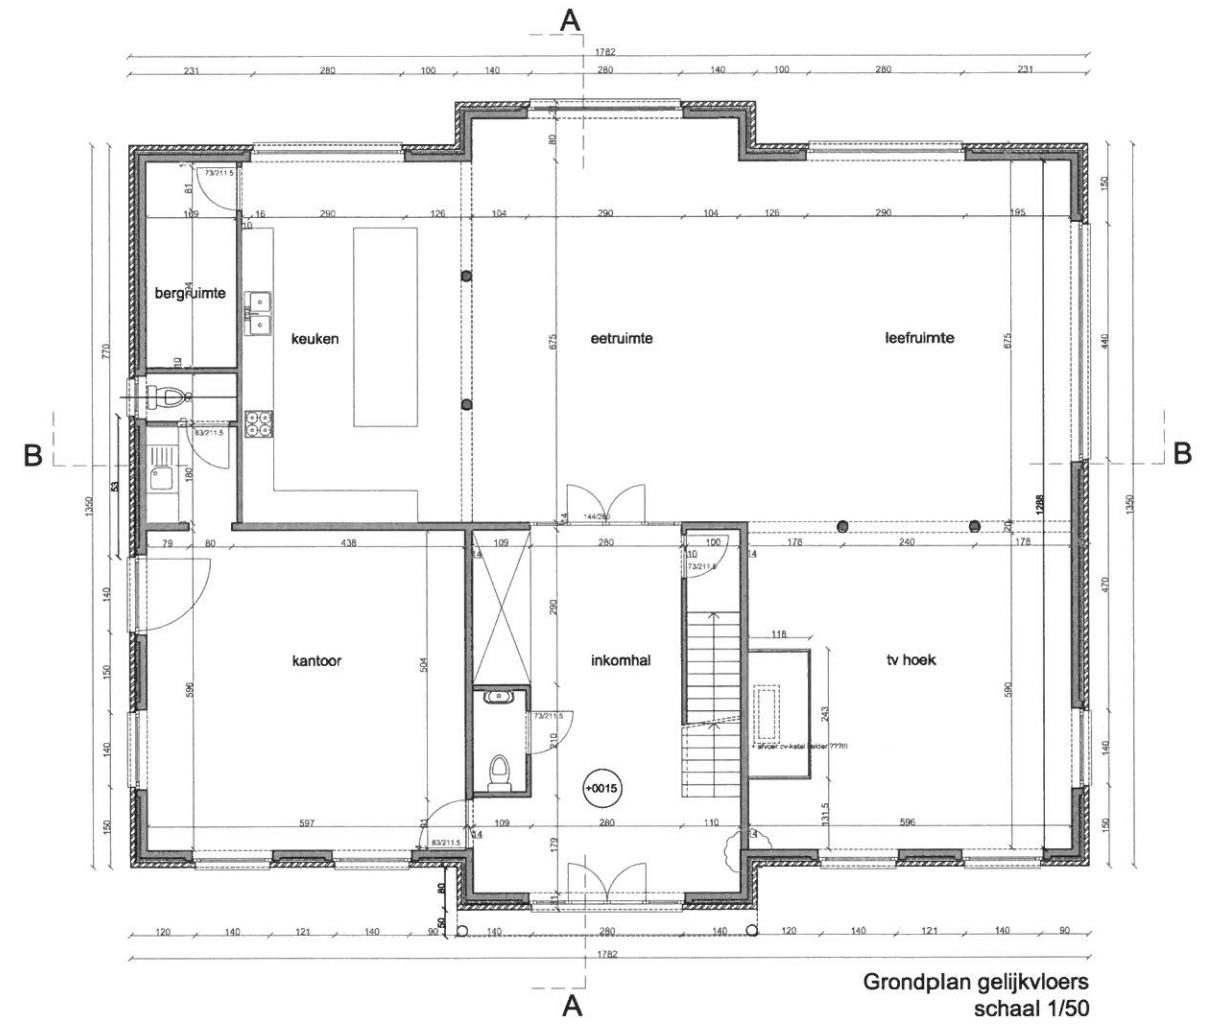

ILSE KONING Ir. Architect		
NIEUWMOERSESTEENWEG 42 - 2910 ESSEN tel: 03/677 16 77 - fax: 03/677 16 80 gsm: 0474/25 97 19 - e-mail: info@ilsekonings.be		
ONTWERP	BOUWEN VAN EEN NIEUWE WONING	
BOUWPLAATS	Essensteinweg 79a 2930 Brasschaat	
OPDRACHTGEVER	Talbe bvba Essensteinweg 81 2930 Brasschaat	
UITVOERINGSPLAN TER BESPREKING PLAN 1/2	GRONDPLANNEN-DOORSNEDE AA	
PLANNUMMER 2009/106/1	WIJZIGINGEN 04/06/2009: indeling tweede verdieping	
DOSSIER: 2007/102 DATUM: 20/04/2009 SCHAALEN: 1/50 1/100 1/200 1/500 1/1000 1/2000	LEGENDE ■ nieuw metselwerk in anelbouw ■ nieuw metselwerk in gebintbouw ■ nieuw metselwerk in betondekking ■ nieuw stortbeton ■ nieuw gewapend beton ■ nieuwe vloerbedekking ■ bestaand en te behouden ■ af te breken RWA: reglementaire RWA.
de architect:	voor gelijkvormige uitvoering: de aannemer:	voor akkoord: de bouwheer:
www.ilsekonings.be		

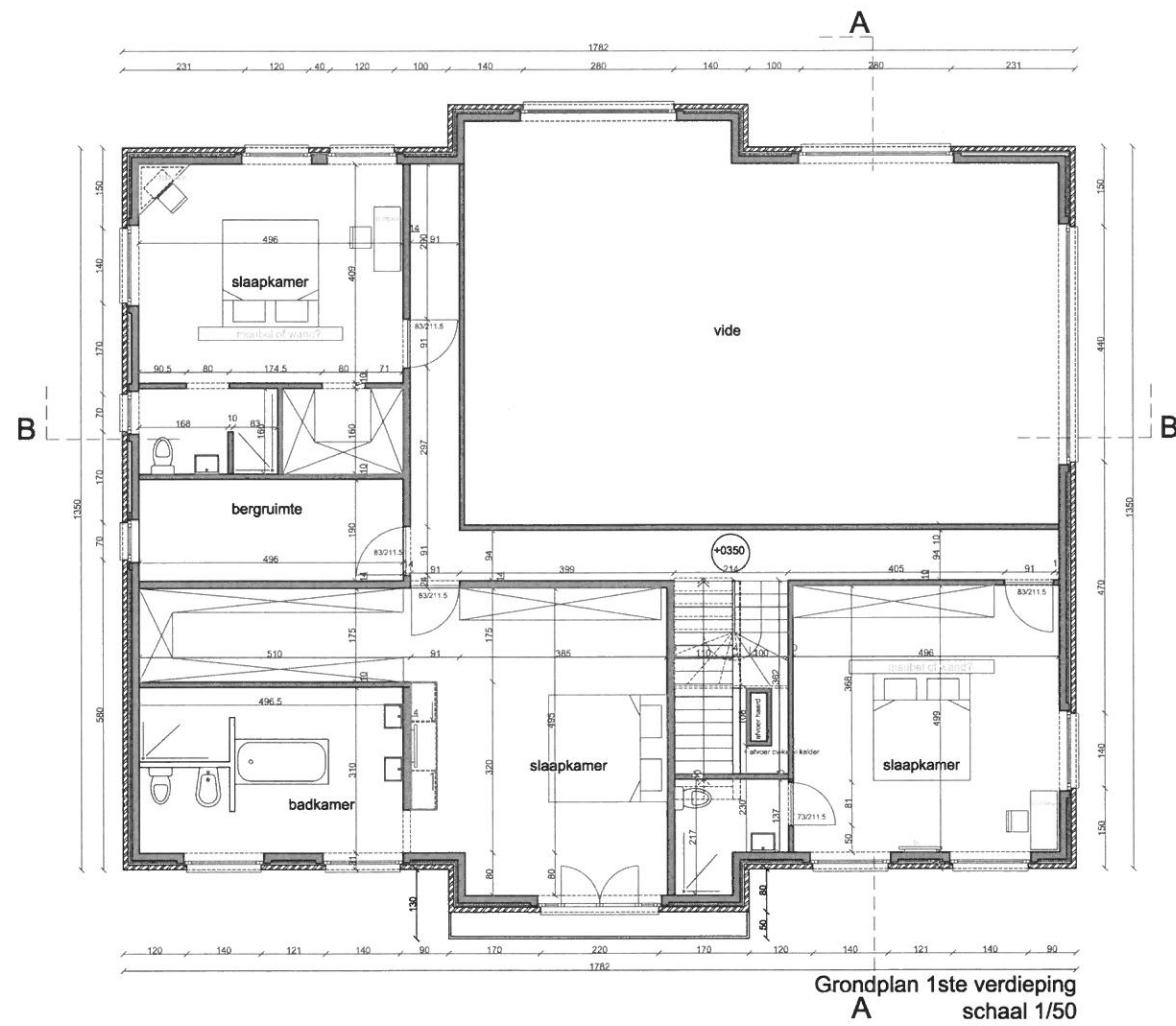


Voorgevel
schaal 1/50

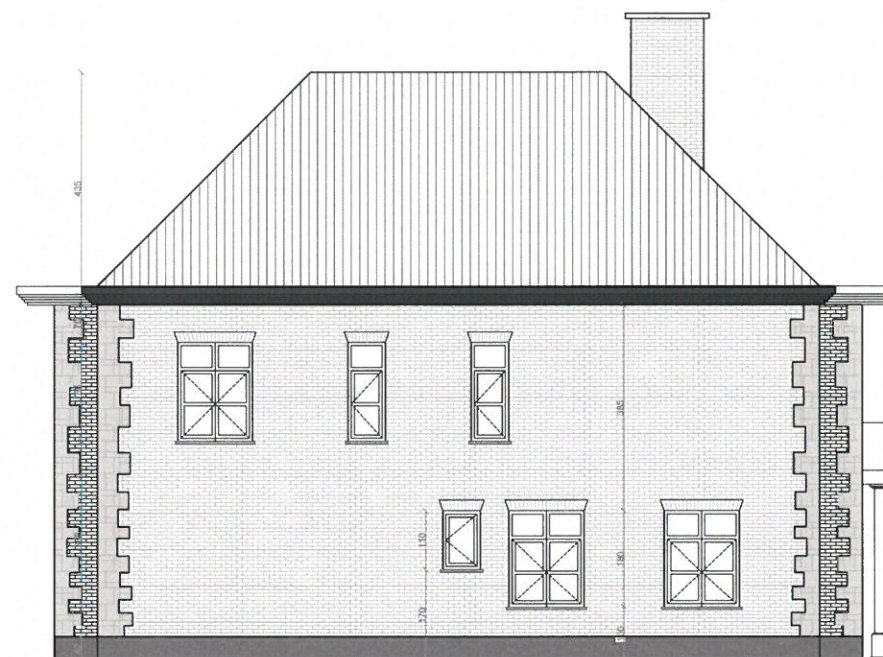


Zijgevel links
schaal 1/50




Zijgevel rechts
schaal 1/50

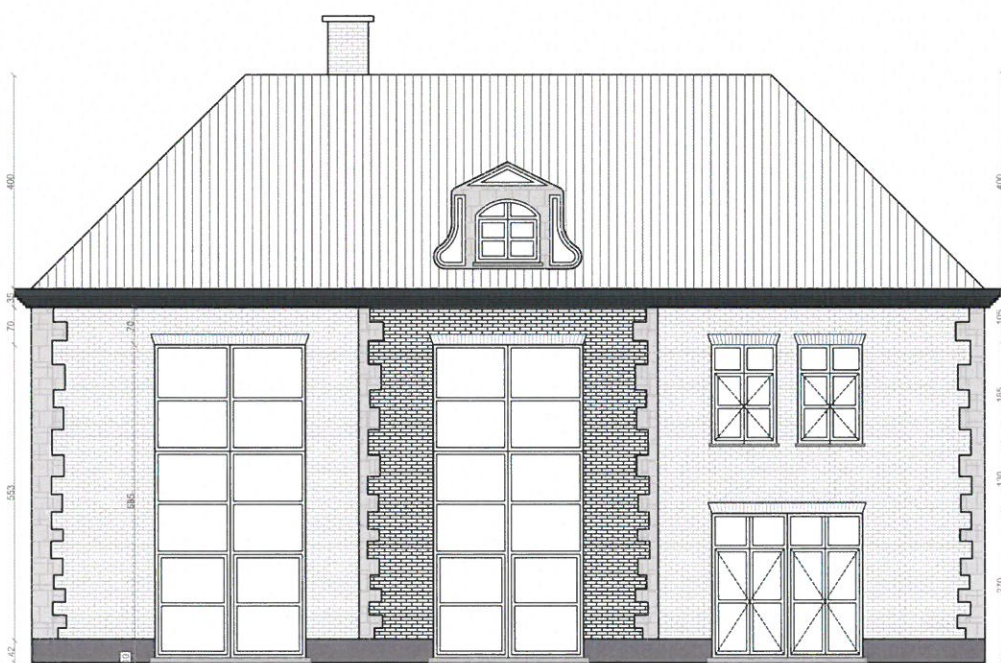

Achtergevel
schaal 1/50

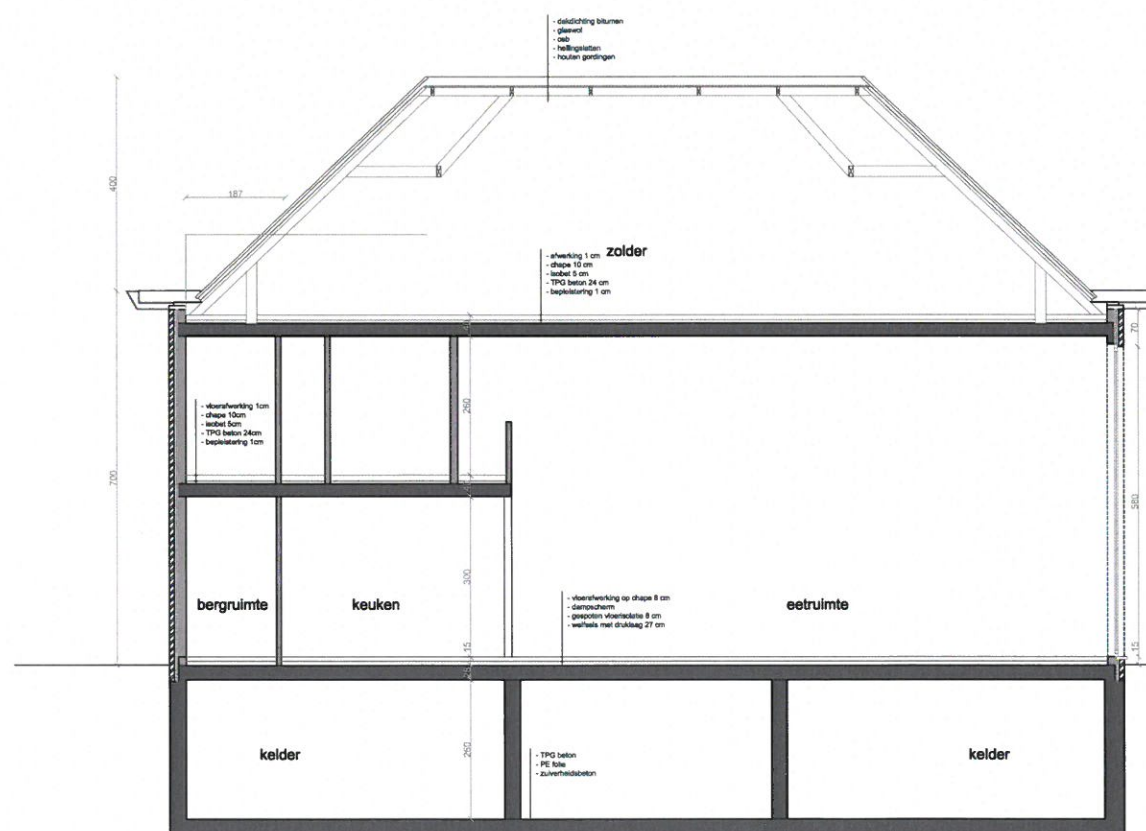

Snede BB
schaal 1/50

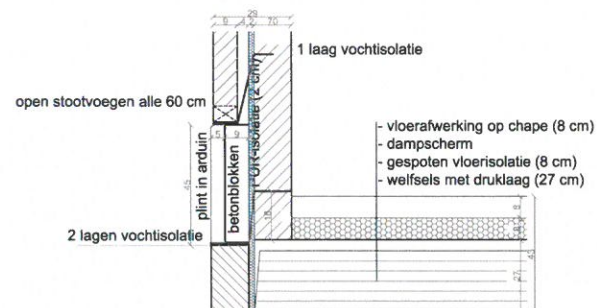

detail 1 - gevel/vloerdetail
schaal 1/5




ILSE . KONING Ir. Architect		
NIEUWMOERSESTEENWEG 42 - 2910 ESSEN tel: 03/677 16 77 - fax: 03/677 16 80 gsm: 0474/25 97 19 - e-mail: info@ilsekonings.be		
ONTWERP	BOUWEN VAN EEN NIEUWE WONING	
BOUWPLAATS	Essensteenweg 79a 2930 Brasschaat	
OPDRACHTGEVER	Tatbe bvba Essensteenweg 81 2930 Brasschaat	
UITVOERINGSPLAN TER BESPREKING PLAN 2/2	GEVELS-DOORSNEDE BB-DETAIL	
PLANNUMMER 2009/106/2	WIJZIGINGEN	
DOSSIER: 2007/102 DATUM: 20/04/2009 SCHAALEN:	LEGENDA [Symbol] nieuw metselwerk in smelbouw [Symbol] nieuw metselwerk in gewapeld beton [Symbol] nieuw metselwerk in bestrijking [Symbol] nieuw beton [Symbol] nieuw gewapend beton [Symbol] nieuw welfsels [Symbol] bestaand en te behouden [Symbol] af te breken [Symbol] regenwaterput [Symbol] afputpunt regenwater [Symbol] vloering uit water [Symbol] vloering isolatie [Symbol] verhuizing 1 etage	
de architect:	voor gelijkvormige uitvoering: de aannemer:	voor akkoord: de bouwheer:
www.ilsekonings.be		

Vennootschap MCT te Antwerpen

Vennootschap TALBE te Antwerpen en
Schandorff Jacques te Brasschaat


Vennootschap MCT
te Antwerpen

Vennootschap MCT
te Antwerpen

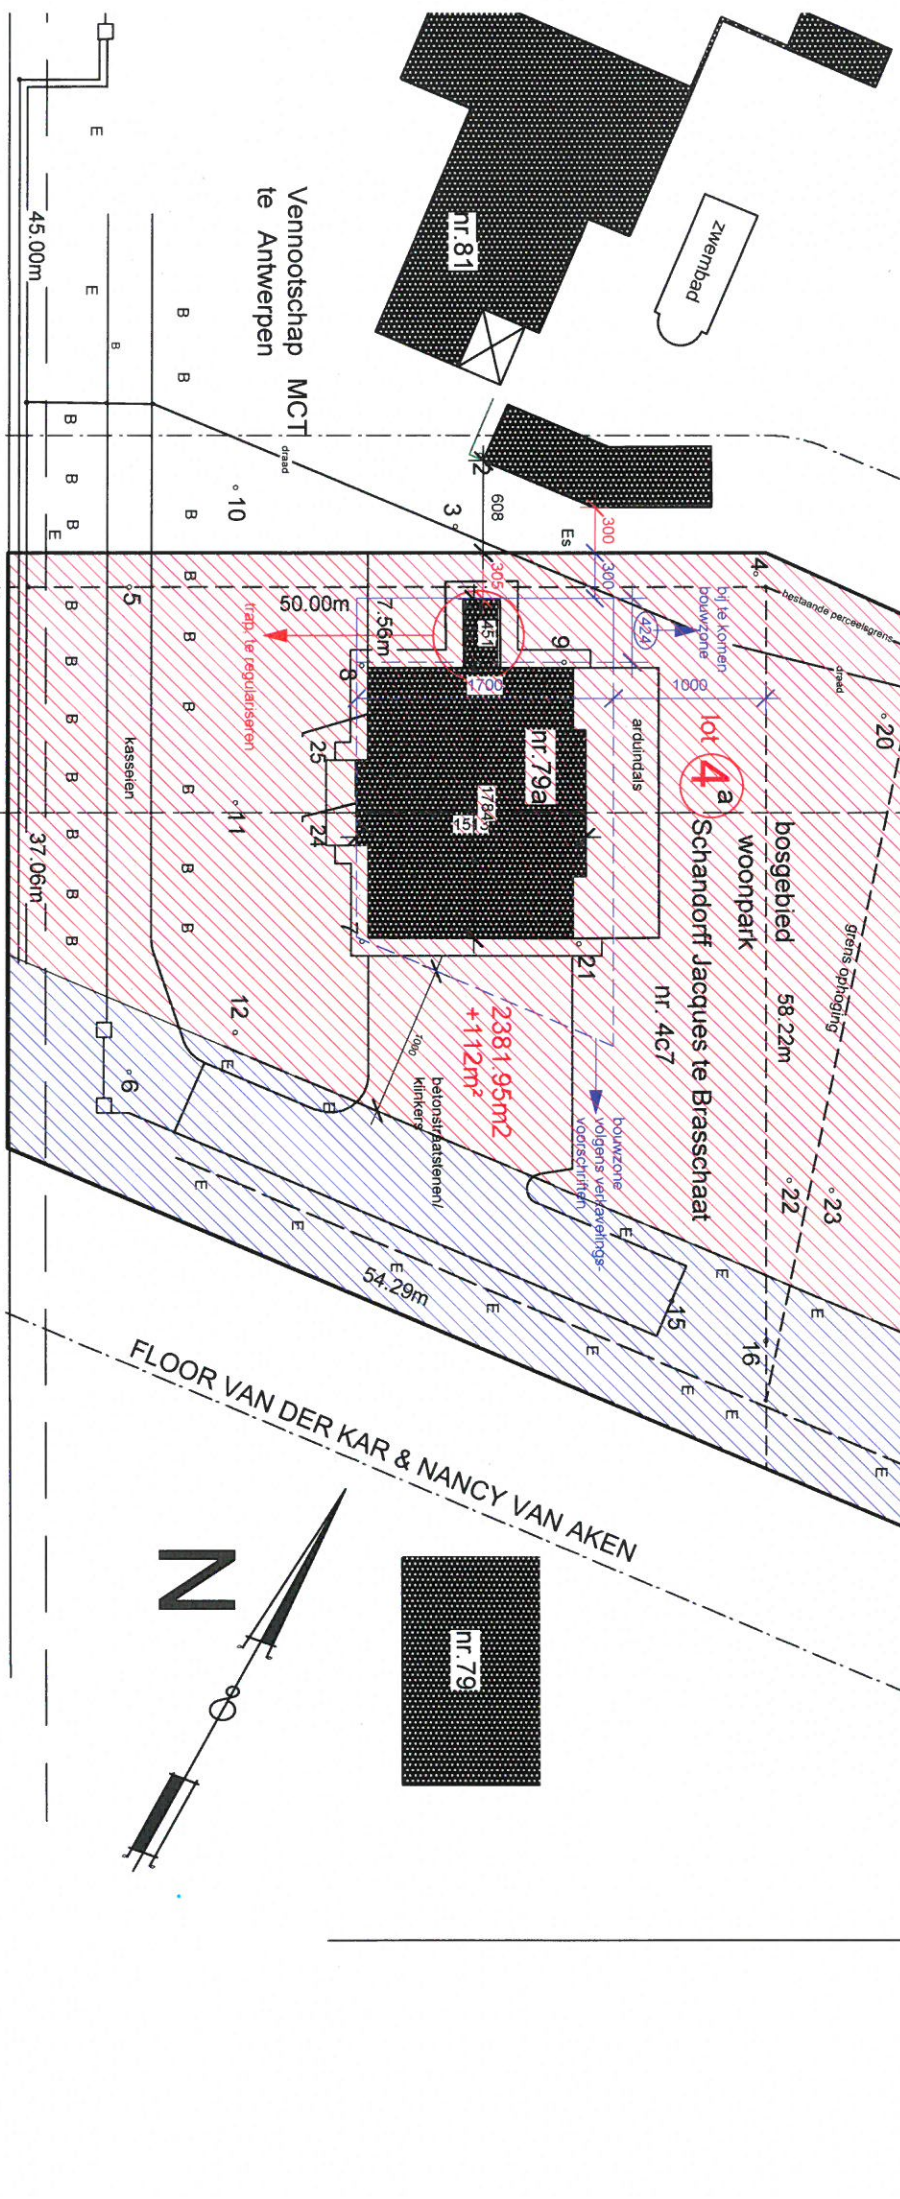

Essensteenweg - provincieweg in asfalt

N

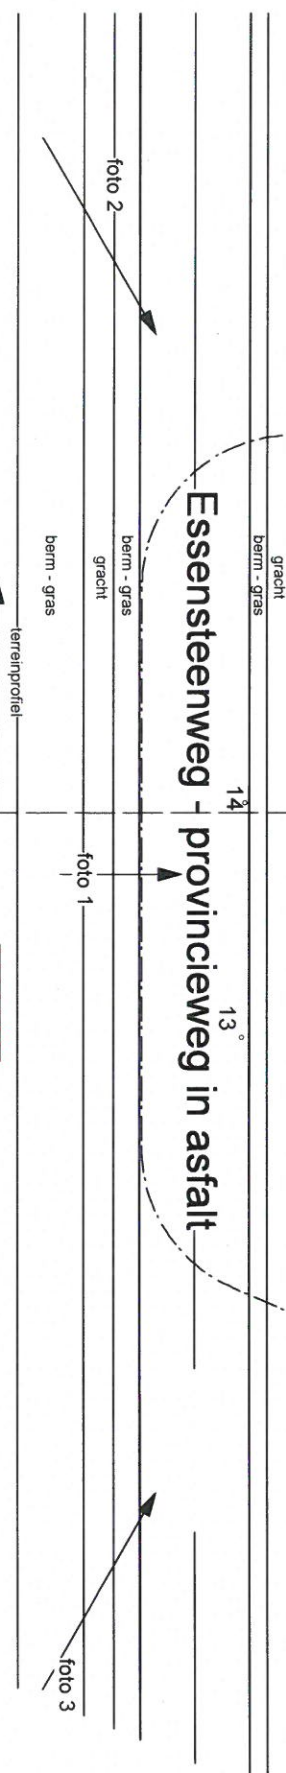

INPLANTINGSPPLAN 1/500
=5528m²
=1601m²