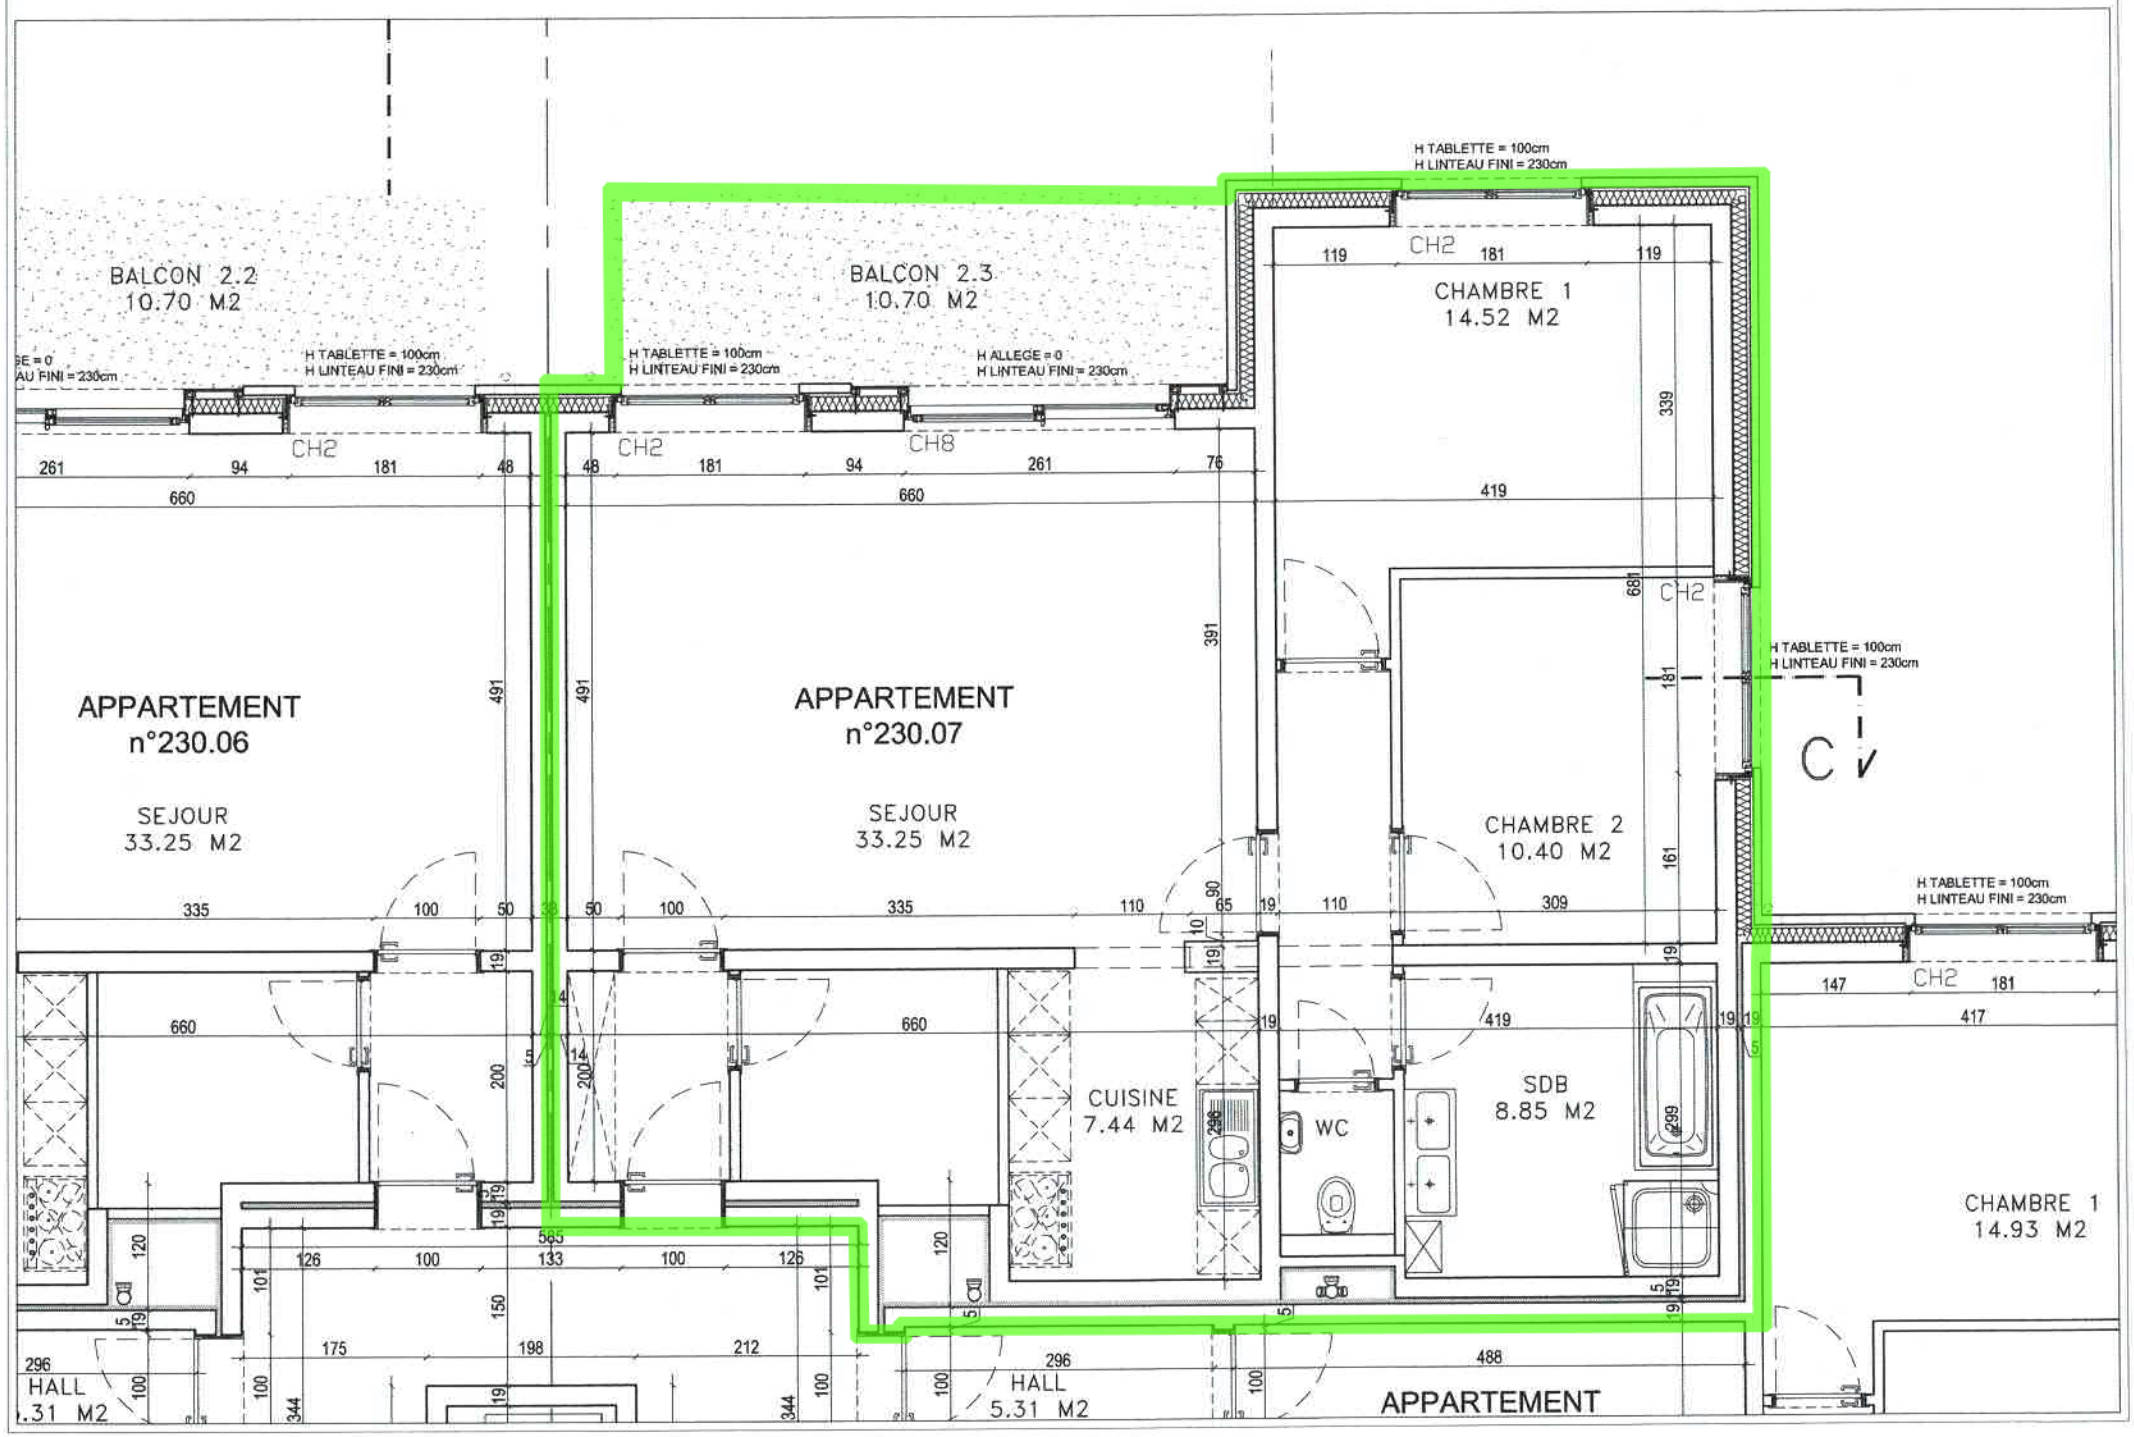CRFE THOREMBAIS 10 APPARTS + CRECHE / ARCHITECTURE PLAN 230.07 +2 / ECH 1-50