


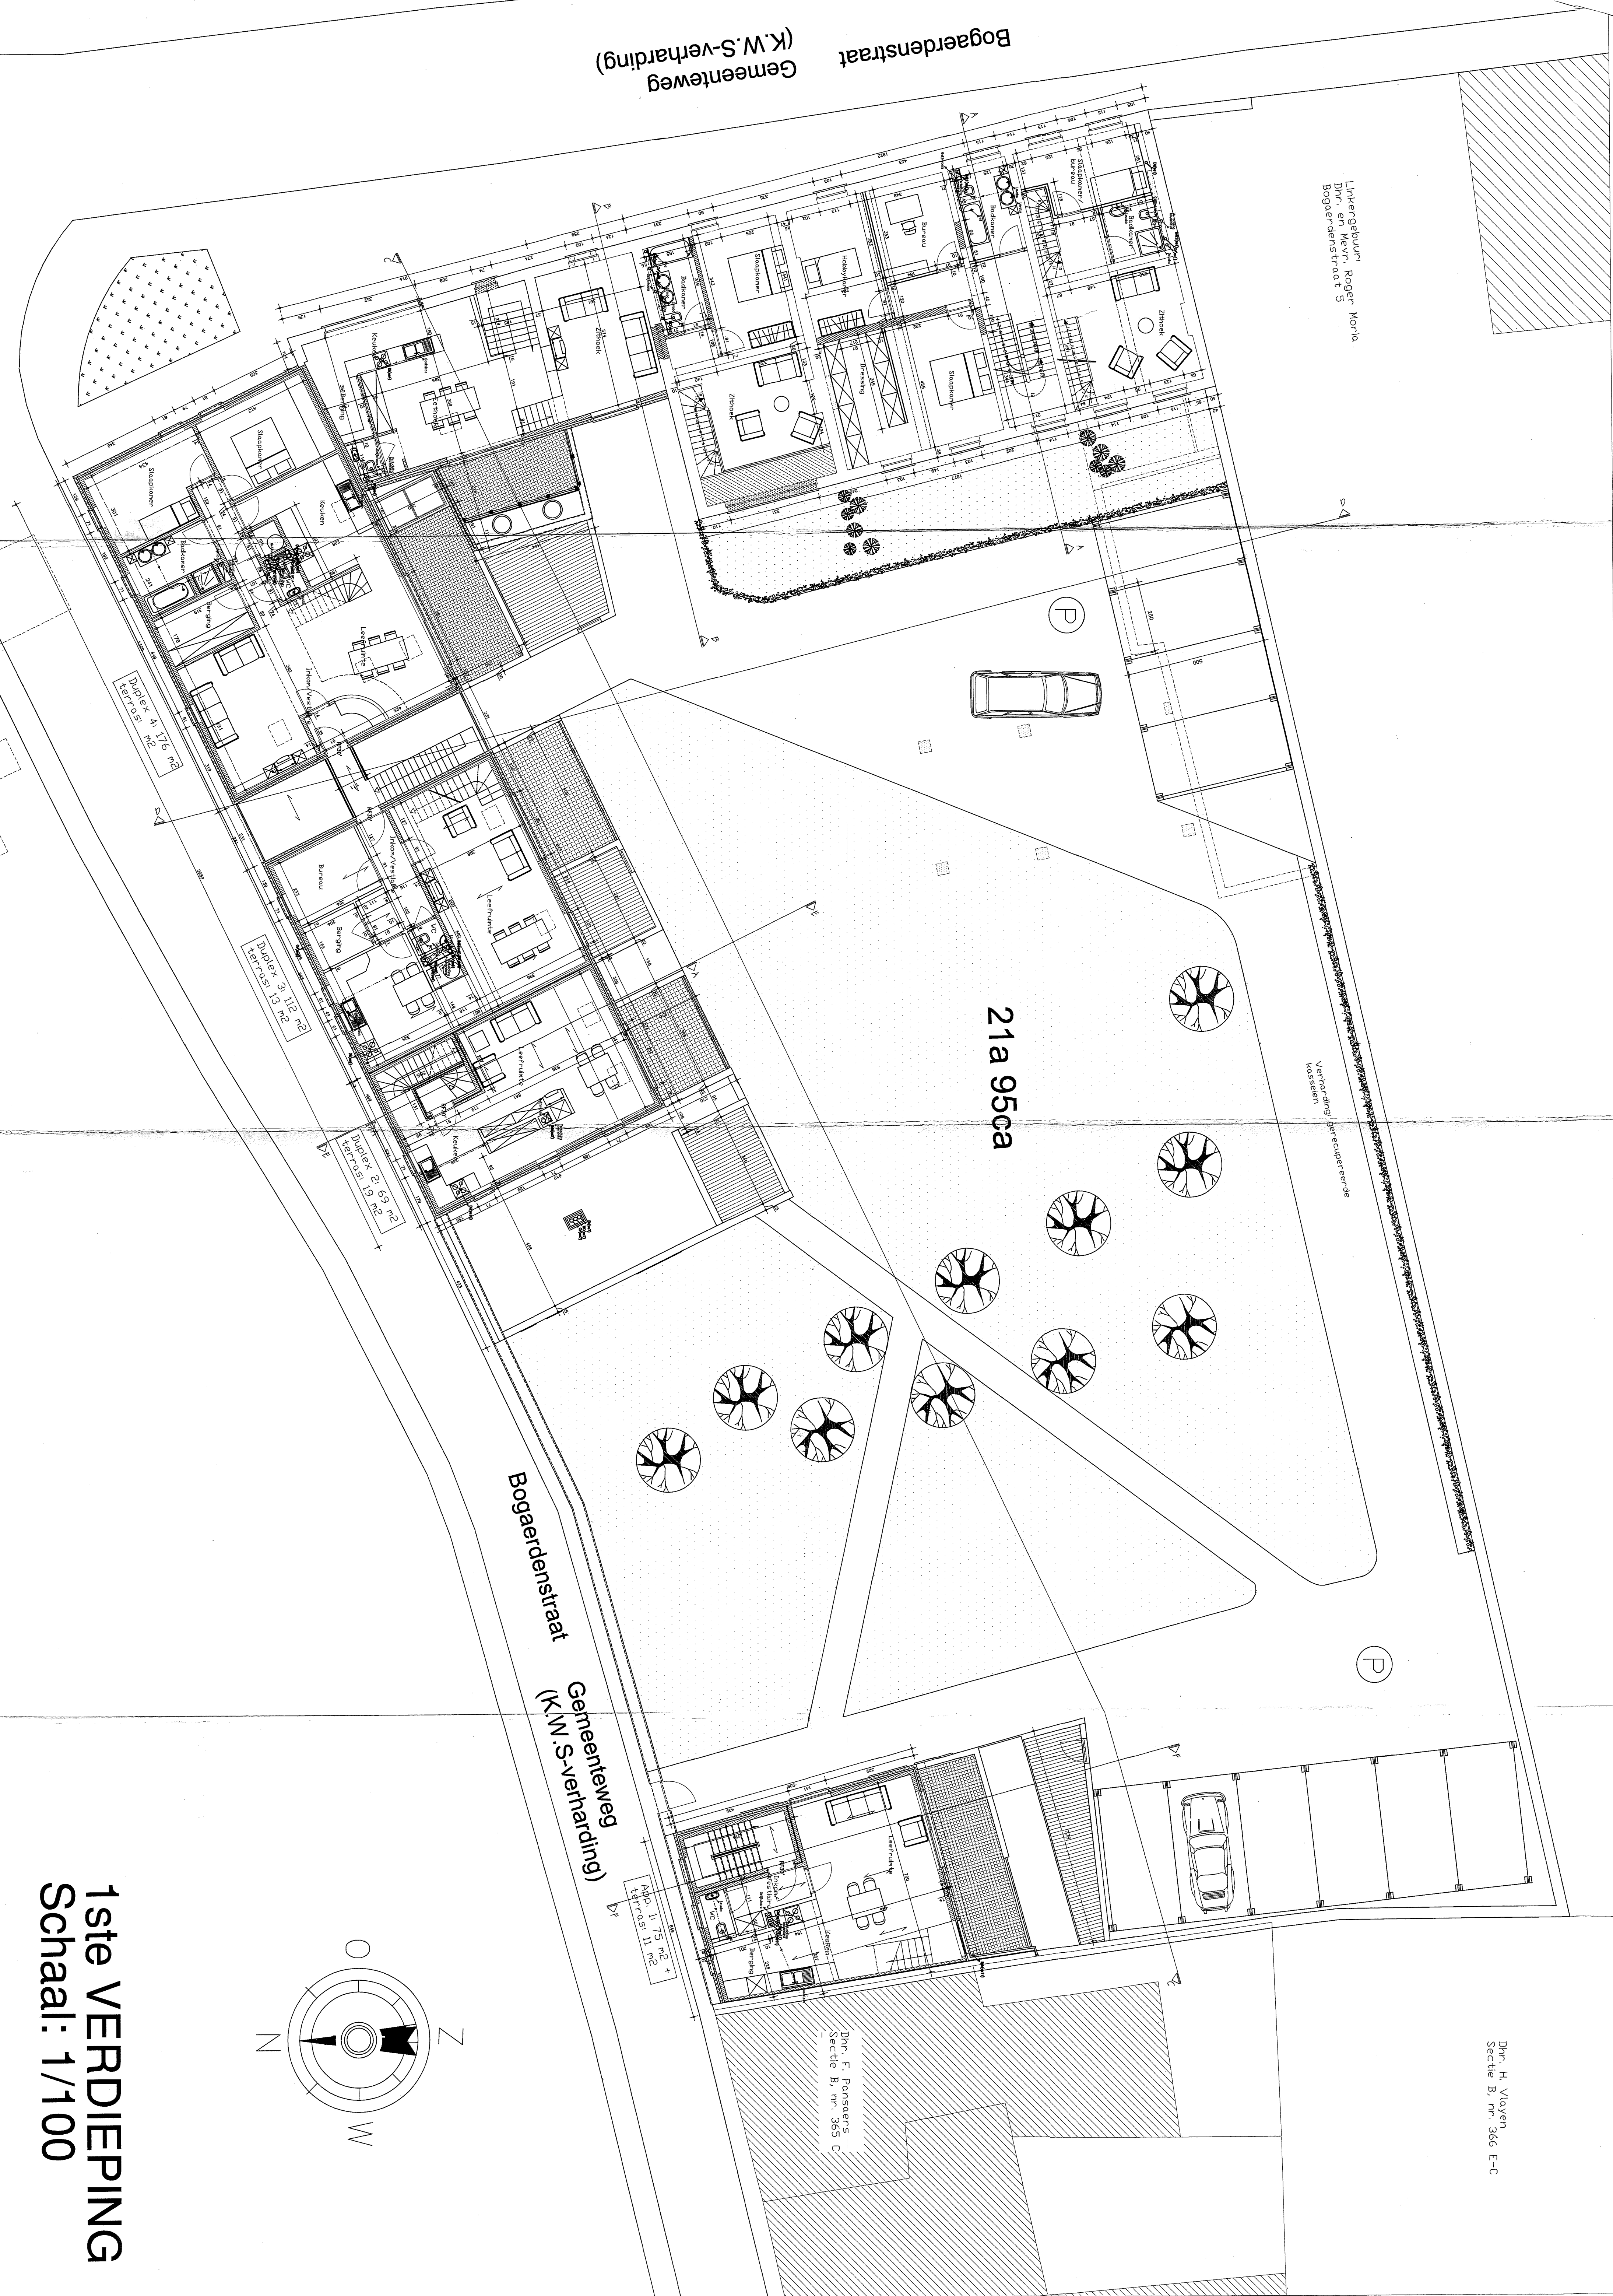

1ste VERDIEPING
Schaal: 1/100

ALGEMENE OPMERKING:
- naafvoer bestaande toestand is onder voorbehoud
- alle maten zijn ter plaatse vooraf te controleren

MATERIALEN

- 1. sinterklaar in betonsteen
- 2. blauw hardsteen
- 3. hardsteen in betonsteen - roodbruin/paars
- 4. hardsteen in betonsteen - roodbruin/paars
- 5. hardsteen in betonsteen - wit
- 6. hardsteen in betonsteen
- 7. rozen / deuren in hout - wit geschilderd
- 8. rozen / deuren in hout - rood western cedar
- 9. deuren in hout - wit


PROVINCIE: VLAAMS-BRABANT
STAD: ZOUTLEEUW

BOUWHEER: **ALDIMO nv**
KABEEKVEST 6
B-3300 TIENEN

ONDERWERP: Herbestemming tot 12 meergezinswoningen
Nieuwbouw en Renovatie
LIGGING: BOGAERDENSTRAAT 7-9 TE 3440 ZOUTLEEUW
KADASTER: SECTIE B, 1 SITE AFD.: NRS 369 D, 370 E, 370 F

A	DATUM:	WIJZIGINGEN:

STUDIOBUREAU
KABEEKVEST 6
KABEEKVEST 6
B-3300 TIENEN
T. 016/82.06.05
F. 016/82.05.98
E-mail: ontwerper@studiovantrich.be

ALDIMO nv
KABEEKVEST 6
B-3300 TIENEN
T. 016/82.06.05
F. 016/82.05.98

VERANTWOORDELIJKE
Ir. L. RIVANQUE

VERANTWOORDELIJKE
SCHIEVEN VAN TRICH
1703 400

-DOSSIER BOUWANVRAAG -
DOSSIER: Z 103
DATE: 25.11.2003
SCHAL: 1/100
OFFERTE: 1,05 x 0,984 m2
GETEKEND: DC en MD
MAAKTEN: JM
PLAN: BA1


6/10