PLAN DE MESURAGE

Commune de Gembloux
1° Division Section D
n° 963D du cadastre

N°	X	Y
1	172723.544	138288.727
15	172731.866	138280.275
21	172701.259	138299.203
22	172723.659	138288.453
28	172733.668	138301.407
38	172722.812	138287.777
43	172738.741	138271.028
46	172684.856	138346.331
56	172669.777	138328.657
57	172669.033	138326.522
63	172735.925	138273.197
73	172748.078	138296.908
74	172745.234	138295.687
77	172672.974	138334.953
78	172678.293	138337.793
79	172679.954	138339.580
80	172671.526	138333.417
83	172729.951	138277.798
90	172737.789	138304.464
10013	172692.456	138357.607
10014	172684.948	138362.557

N°	X	Y
B	172706.299	138304.329

N°	X	Y
32	172737.634	138275.415

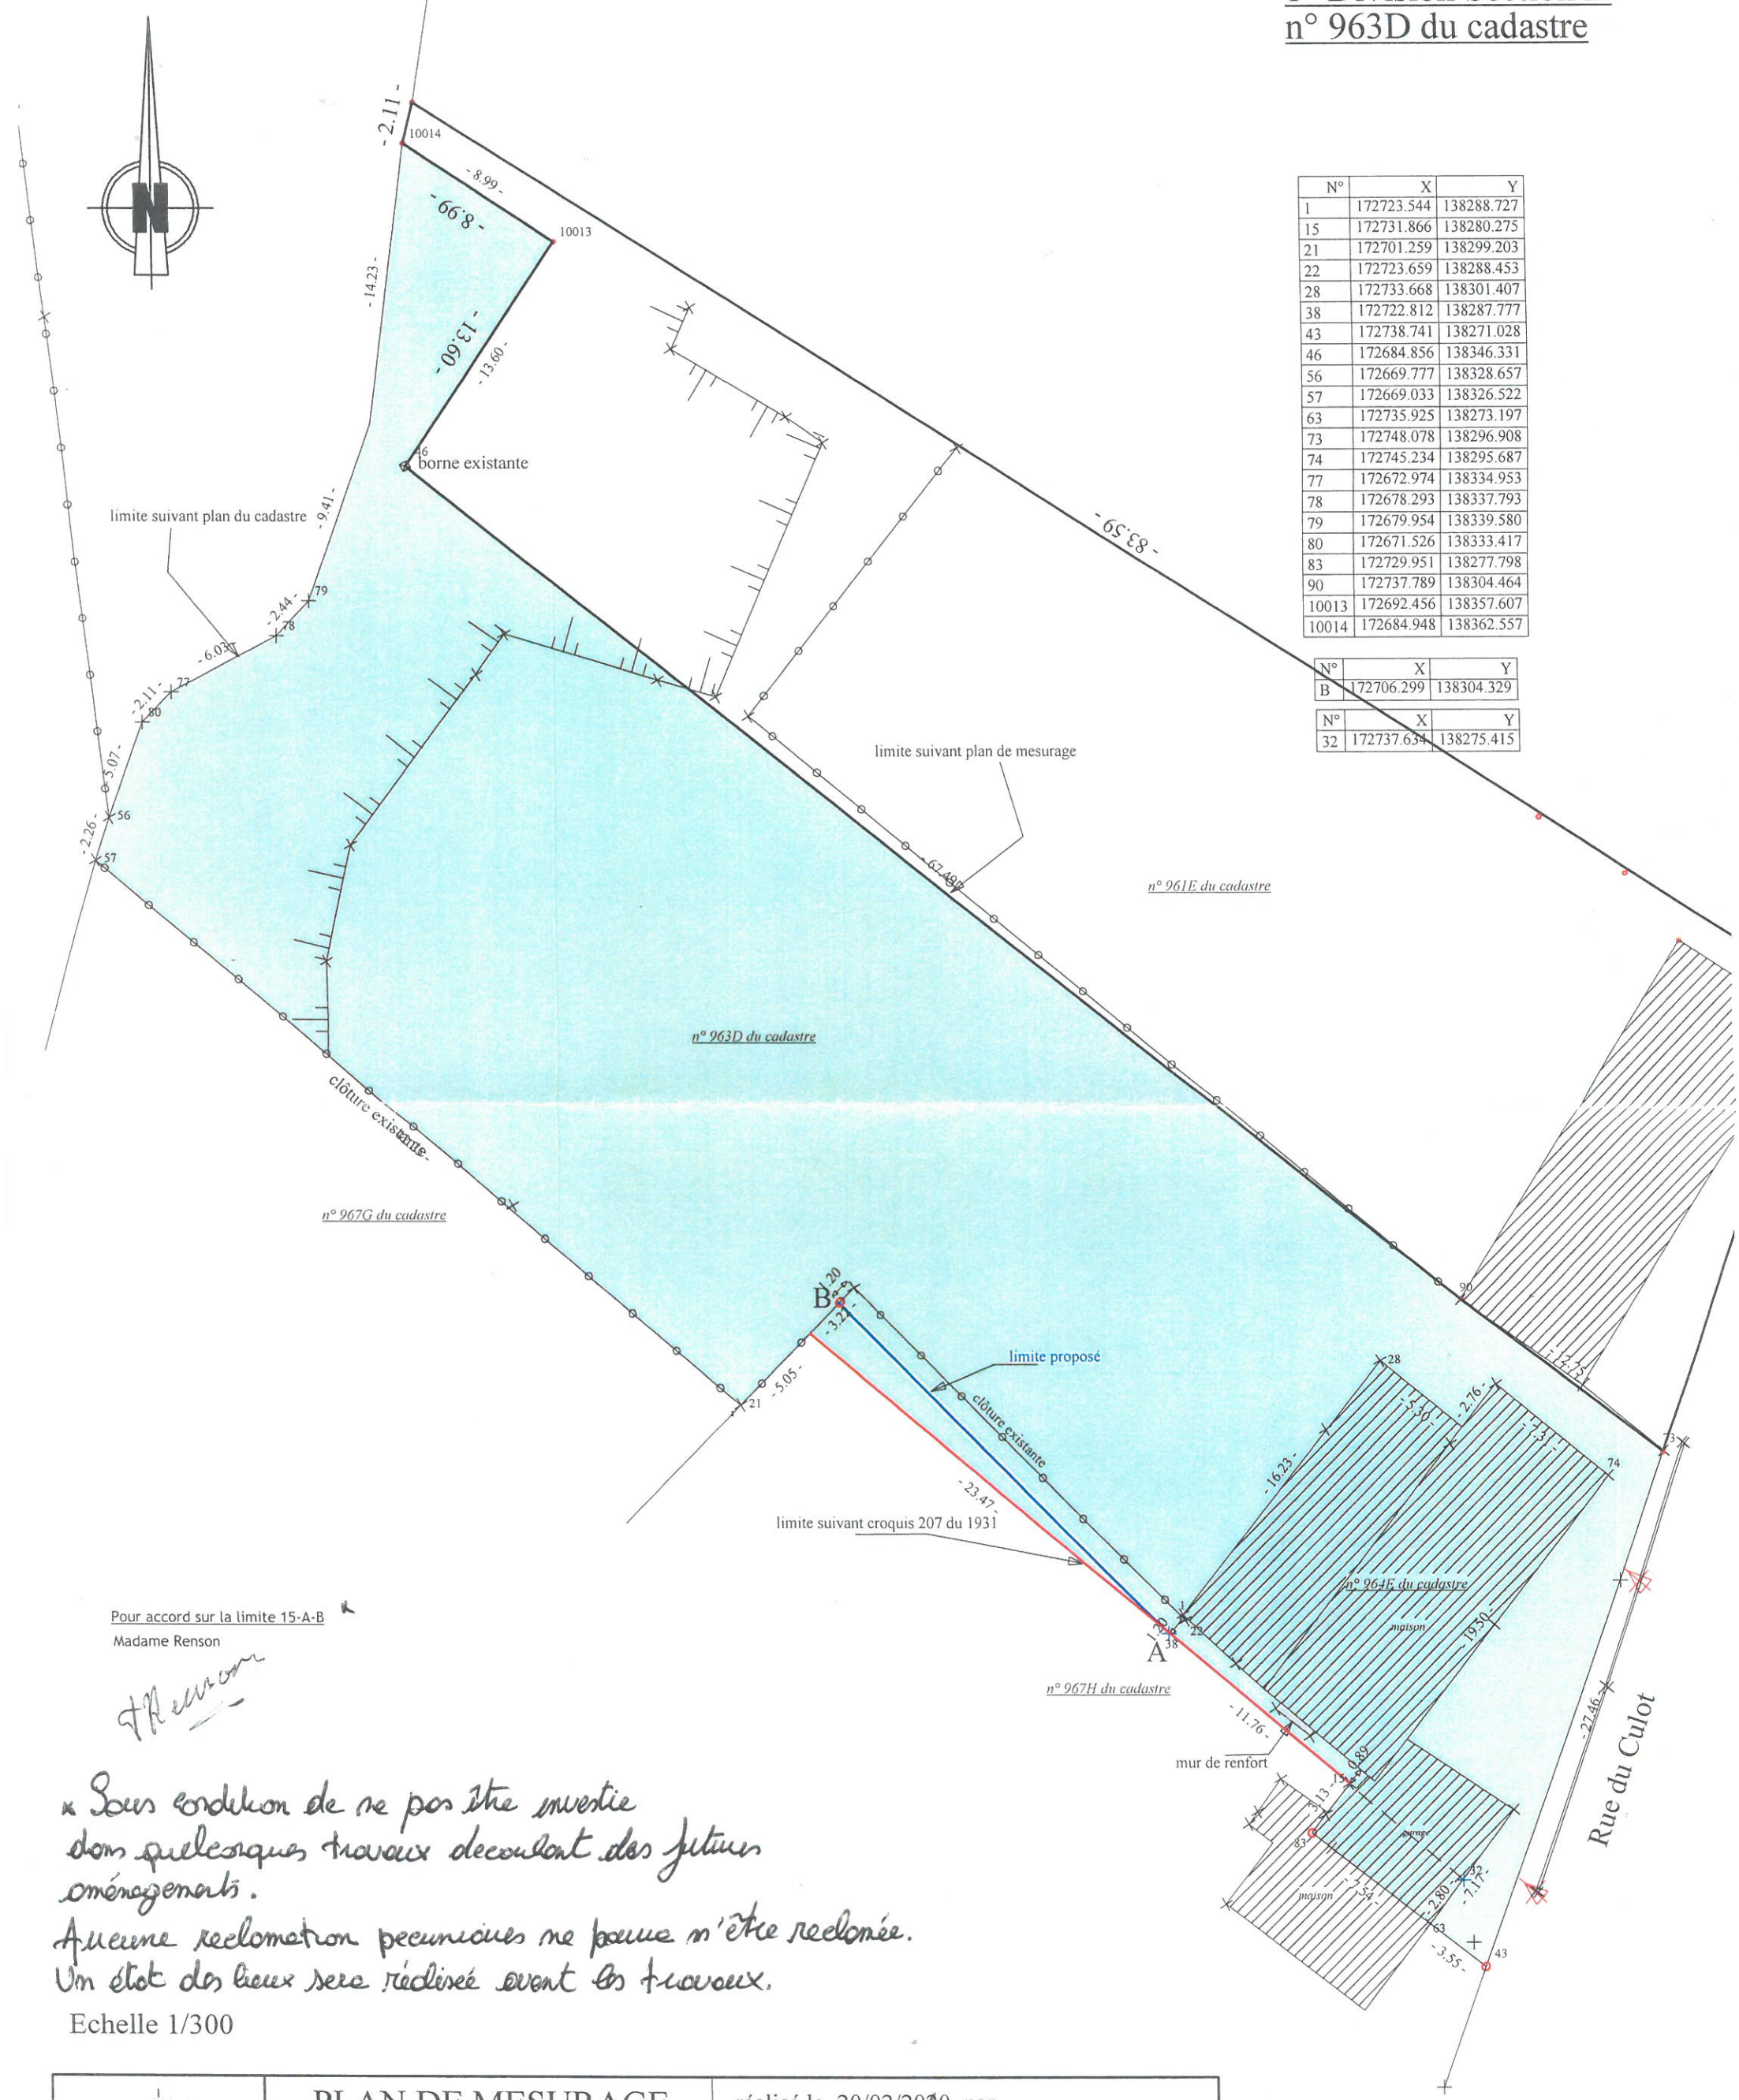

Pour accord sur la limite 15-A-B
Madame Renson

« Sous condition de ne pas être investie dans quelconques travaux découlant des futurs aménagements.
Aucune réclamation pécuniaire ne pourra n'être réclamée.
Un état des lieux sera rédigé avant les travaux.

Echelle 1/300

GEOMETRES EXPERTS DONY	PLAN DE MESURAGE Rue du Culot Commune de Gembloux 1° Division Section D n° 963D	réalisé le 20/02/2020 par DONY Olivier Géomètre-Expert Geo 040317 Agissant pour le compte de la sprl GJB réf :19-069
Rue Entrée-Jacques, 31 Av des Trieux, 15	5030 Gembloux 5000 Namur	081/61.04.28 0477/977.463	olivier.dony@skynet.be www.gjb.be