


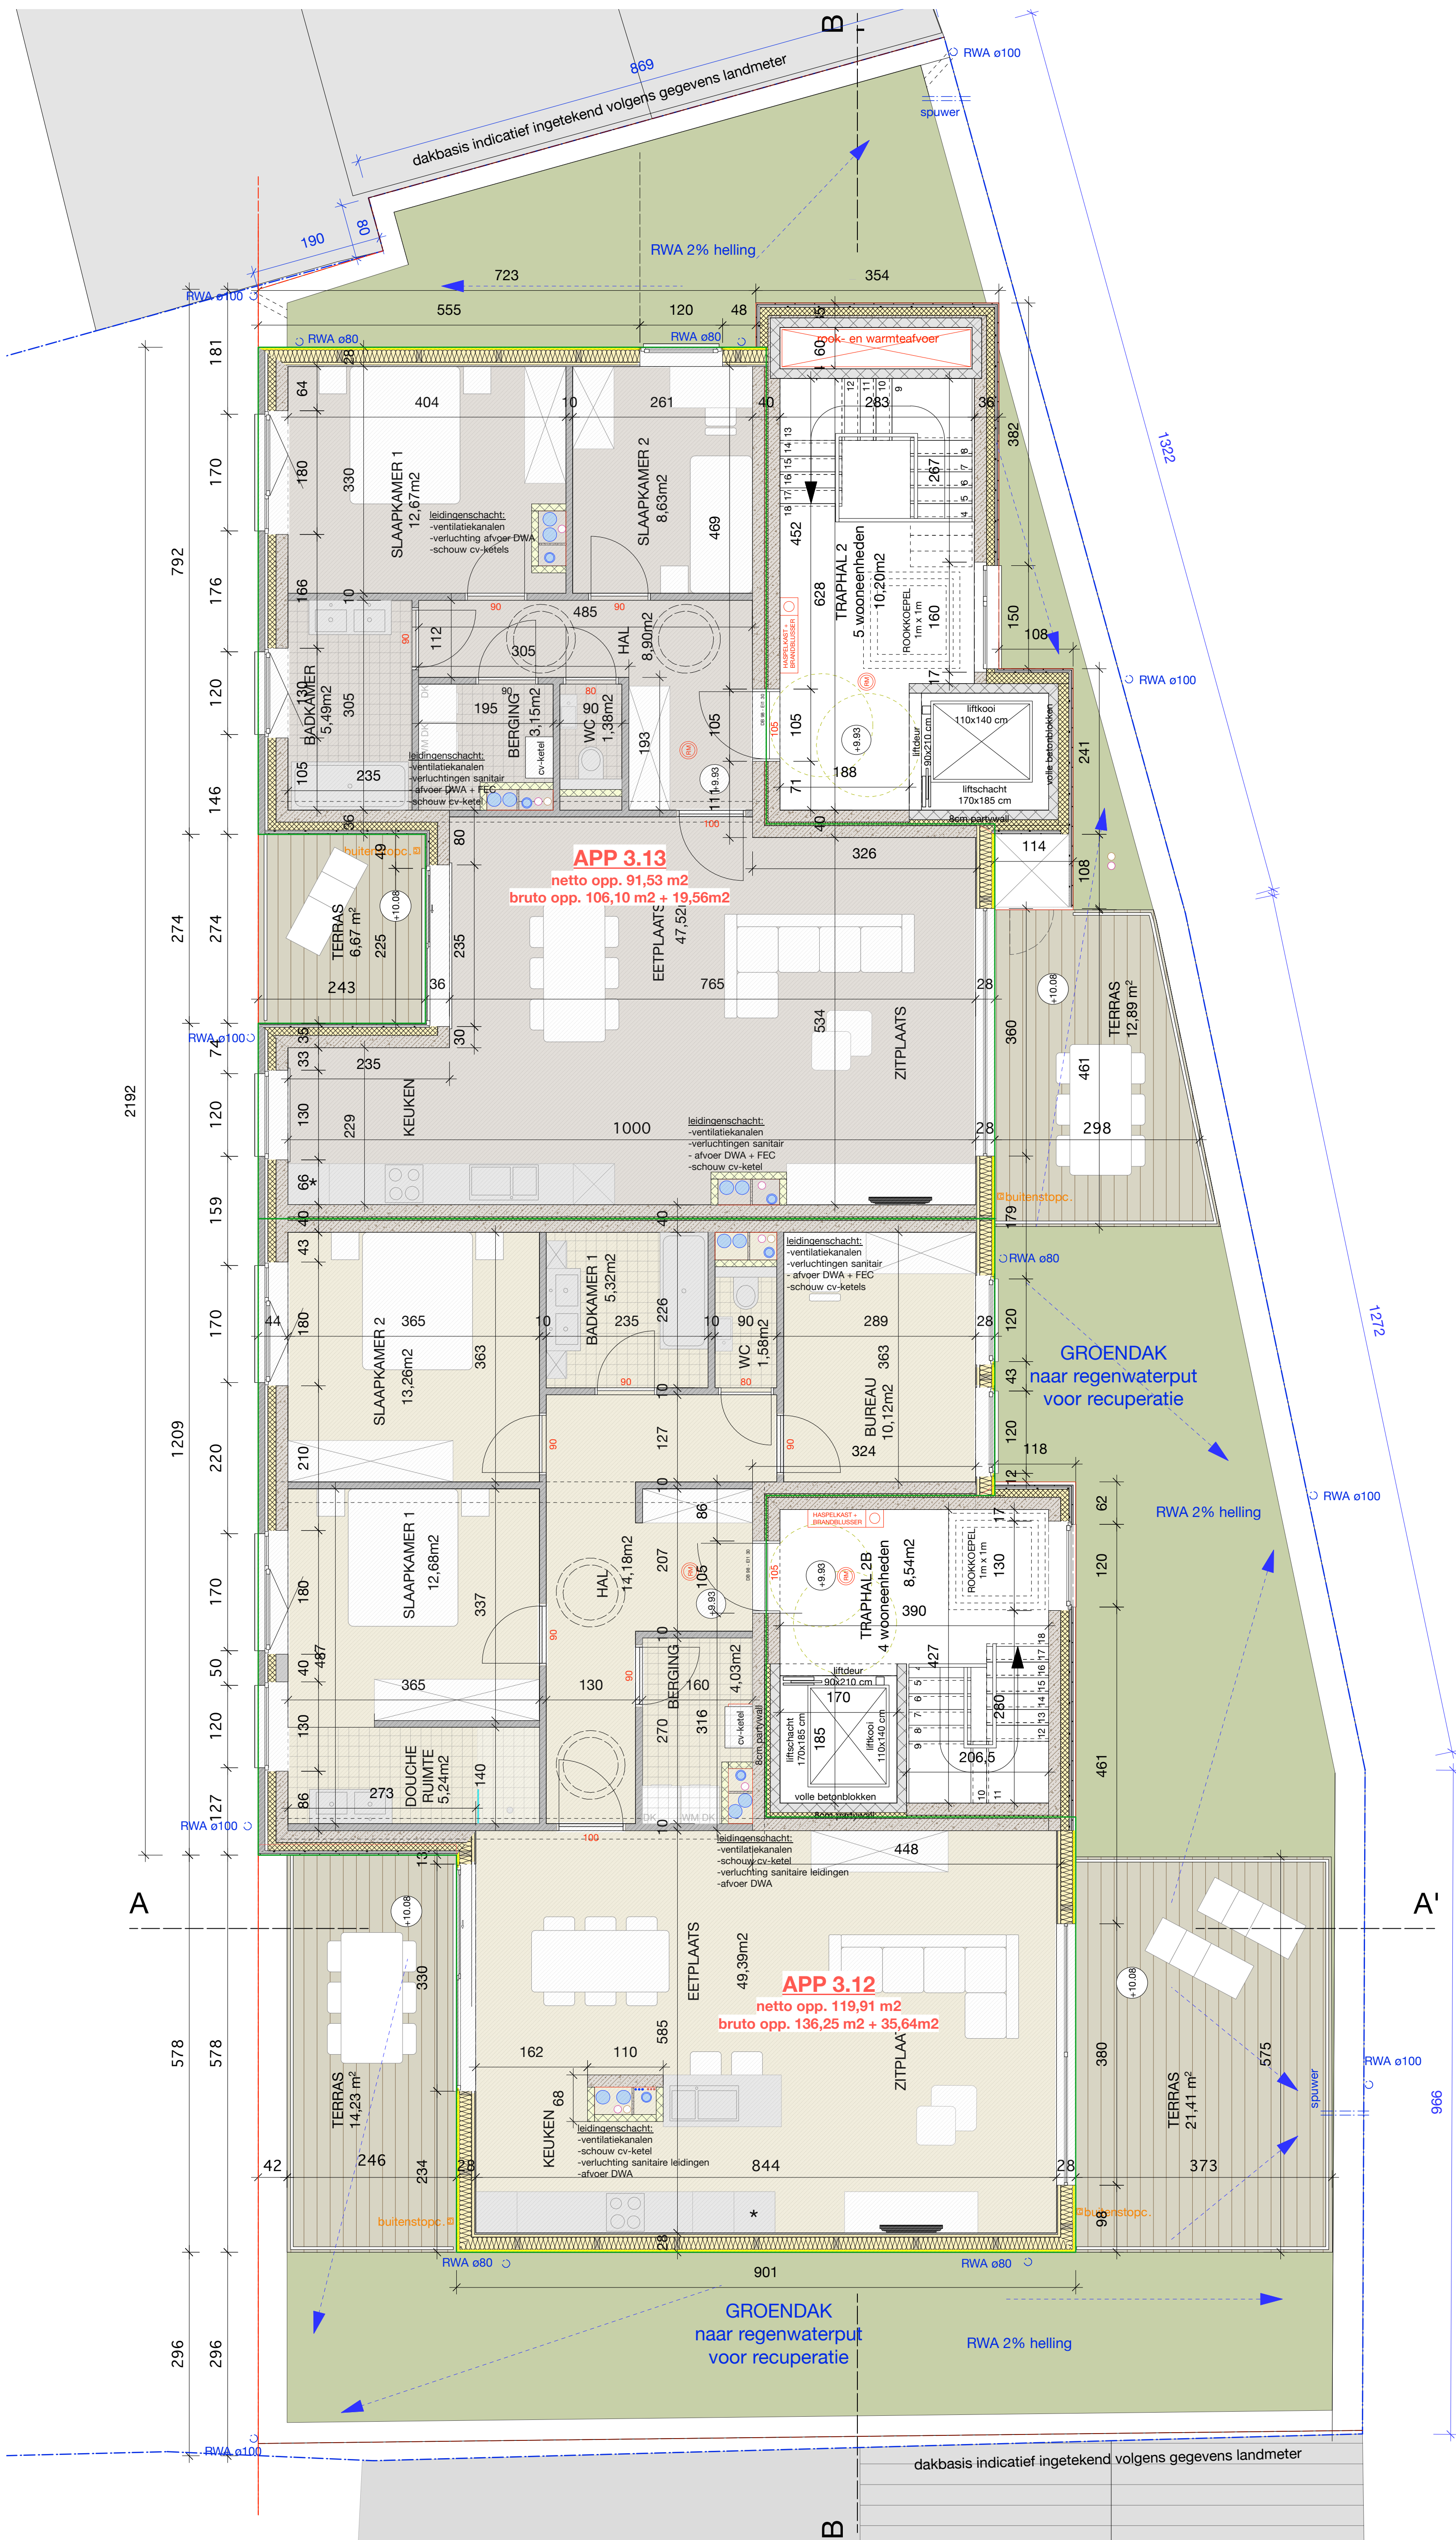

LEGENDE

- 1) gevelmetselwerk - grijswit genuanceerd
- 2) boord / accent vertikaal metselwerk
- 3) gevelpleister - grijswit
- 4) gevelpanelen - wit
- 5) aluminium buitenschrijnwerk - wit
- 6) dorpel natuursteen - blauwe hardsteen
- 7) dorpel aluminium - wit
- 8) dakrand - aluminium grijs

- 9) ballustrade - wit of ondoorzichtig glas
- 10) regenwaterafvoerpijp - zink
- 12) poort achtergebied / autolift - wit
- isolatie
- gevelsteen
- niet-dragend mestelwerk in gipsblok
- metselwerk in betonblokken
- silicaatsteen dragend metselwerk
- gestort beton

TOEGANG / BRAND

- vluchtweg
- verluchtingsopening
- brandcompartiment
- brandblusser schuim 6 kg
- brandmelder
- haspelkast + brandblusser
- haspelkast
- draaicirkel (diameter 150 cm)

NOTA INZAKE BRANDVEILIGHEID:
1) Structurele elementen ondergronds (inclusief vloerplaat gelijkvloers) : EI 120
2) Wanden tussen parkeergedeelte en de bergingen / metrisch / trappenhallen (in kelder) : EI 120, begangsgalerijen EI 30 + zelfsluitend
3) Structurele elementen bovengronds : EI 60
4) Verticale binnenwanden die appartementen afscheiden : EI 60, toegangsgalerijen tot appartementen EI 30
5) Deuren tot trappenhallen : EI 30 en zelfsluitend
6) Veiligheidsverriching te voorzien volgens geldende normering
7) Verlichting dient uitgerust te zijn met een automatisch branddetectiesysteem, van het type algemene bewaking, volgens NBN S21-100 en NBN EN54, meer bepaald NBN EN 54-13 en NBN CEN TS 54-14.

BOUWHEER Excerpto bvba
Kapelestraat 33
B - 2580 PUTTE

BOUWPLAATS: Smidsestraat 2 - Dorpsplein 5 en 5A
B - 3110 ROTSELAAR

afdeling: 1
sectie: B
n°: 887'02; 887'02; 887'w

PROJECT: BOUWEN VAN EEN MEERGEZINSWONING MET KANTOOR EN ONDERGRONDSE PARKING

VOORWERP: Nieuwe toestand
VERDIEPING +03

n° Datum Tekenaar Revisie:
A 11/01/18 nhm Aanpassingen gronduitdalen



DOSSIERNUMMER
15.3647
UITVOERING

ARCHITECT
TECRO & KREA BVBA
Blommesteinlaan 4/001 - 2800 Mechelen
03 281 71 71 - 03 281 54 496
Fax: 03 281 11 22

verantwoordelijk door:
A. CROON
Zaaknummer:
verantwoordelijk door:
S. MERTENS
Architect: zaakvoerder

OMGEVINGSVERGUNNING

Formaat: Project manager:
ISO 9001:2015 Jy
Schaal: Getekend door:
1:50 NVH

Datum: 28/08/2018

PAG. N°: FASE:
P403 UITVOERING
VERDIEPING +03

INDEX: N° PAG./S:
A 10 / 17