
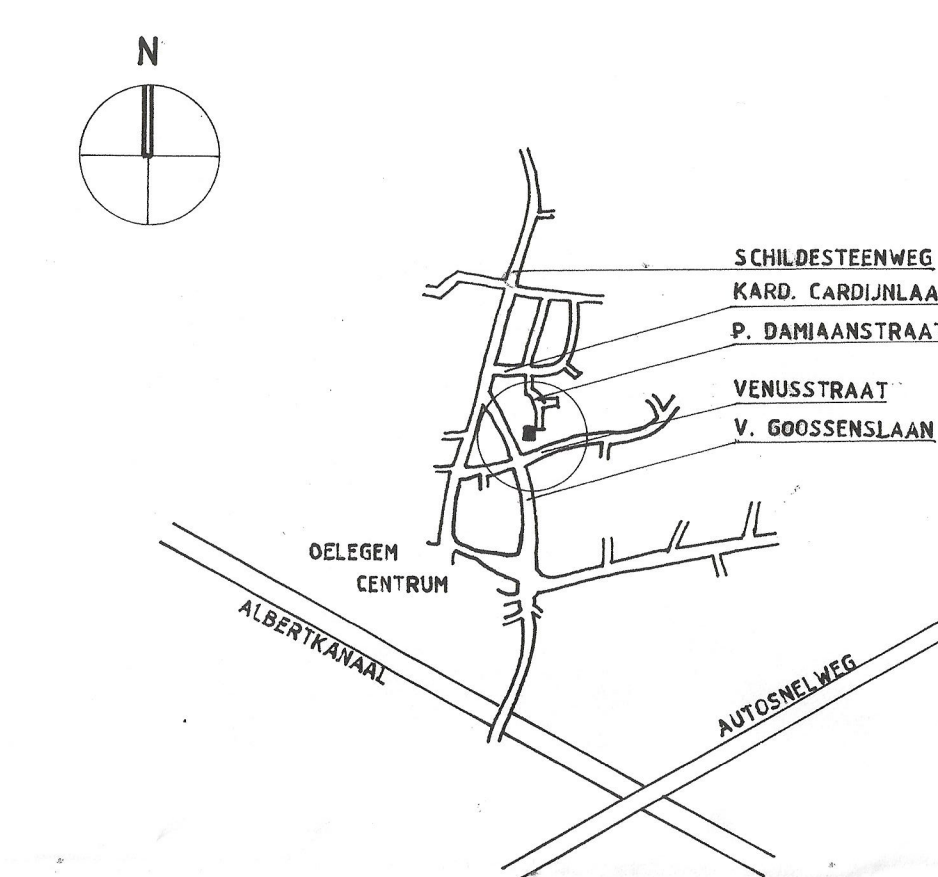
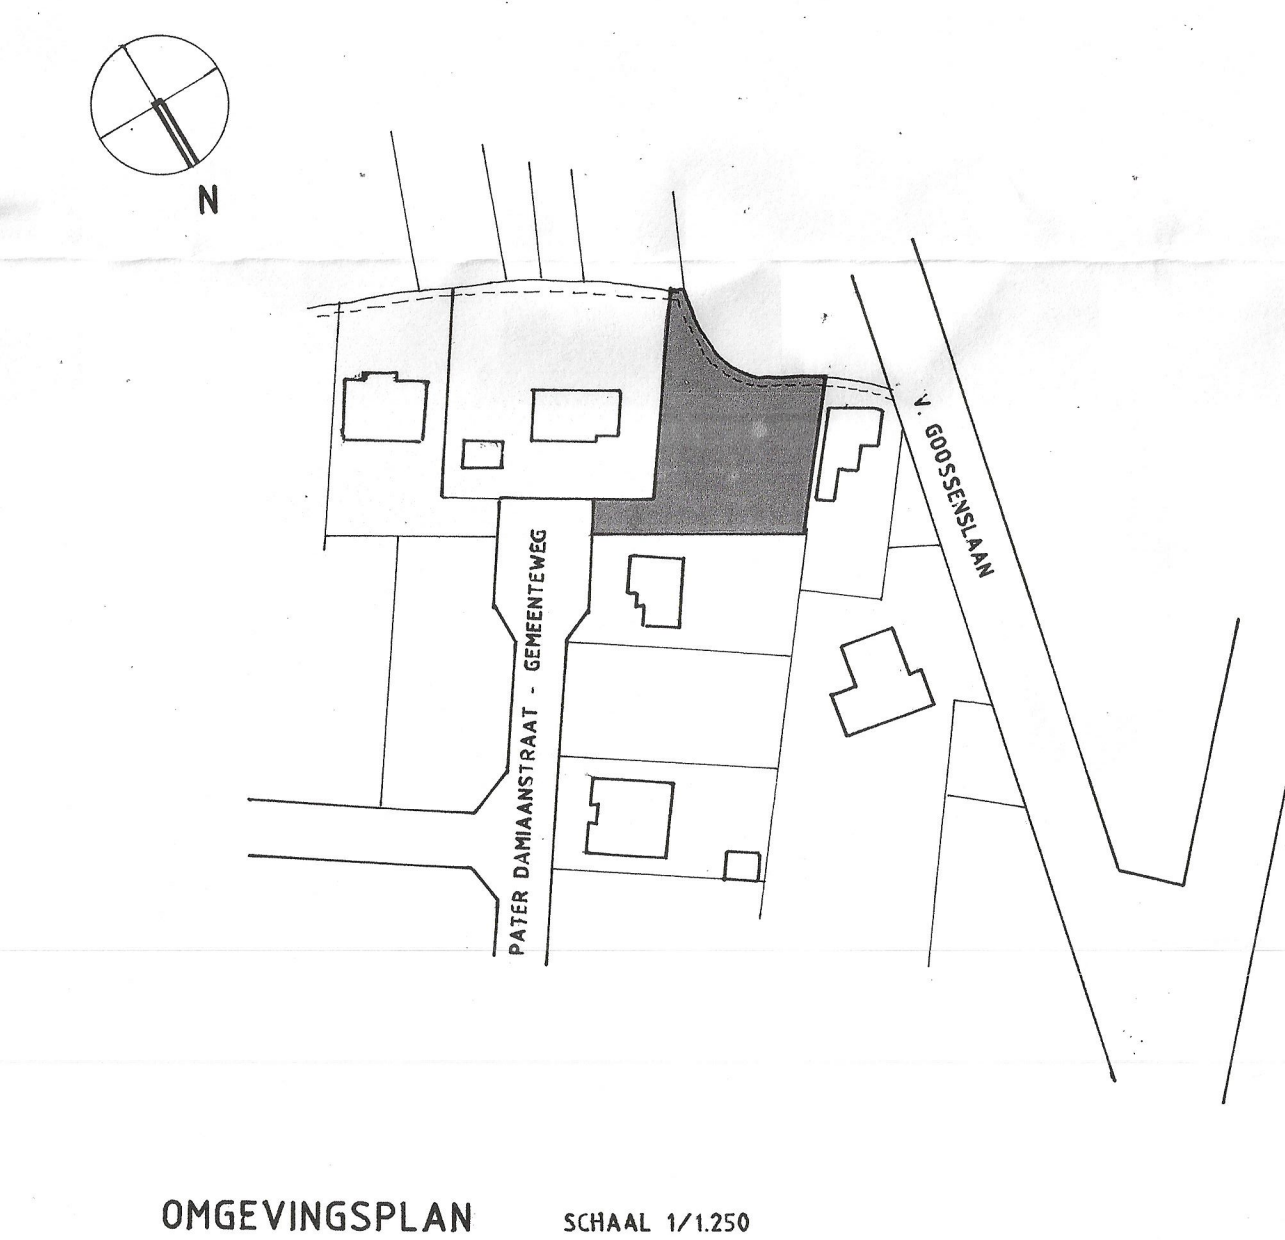
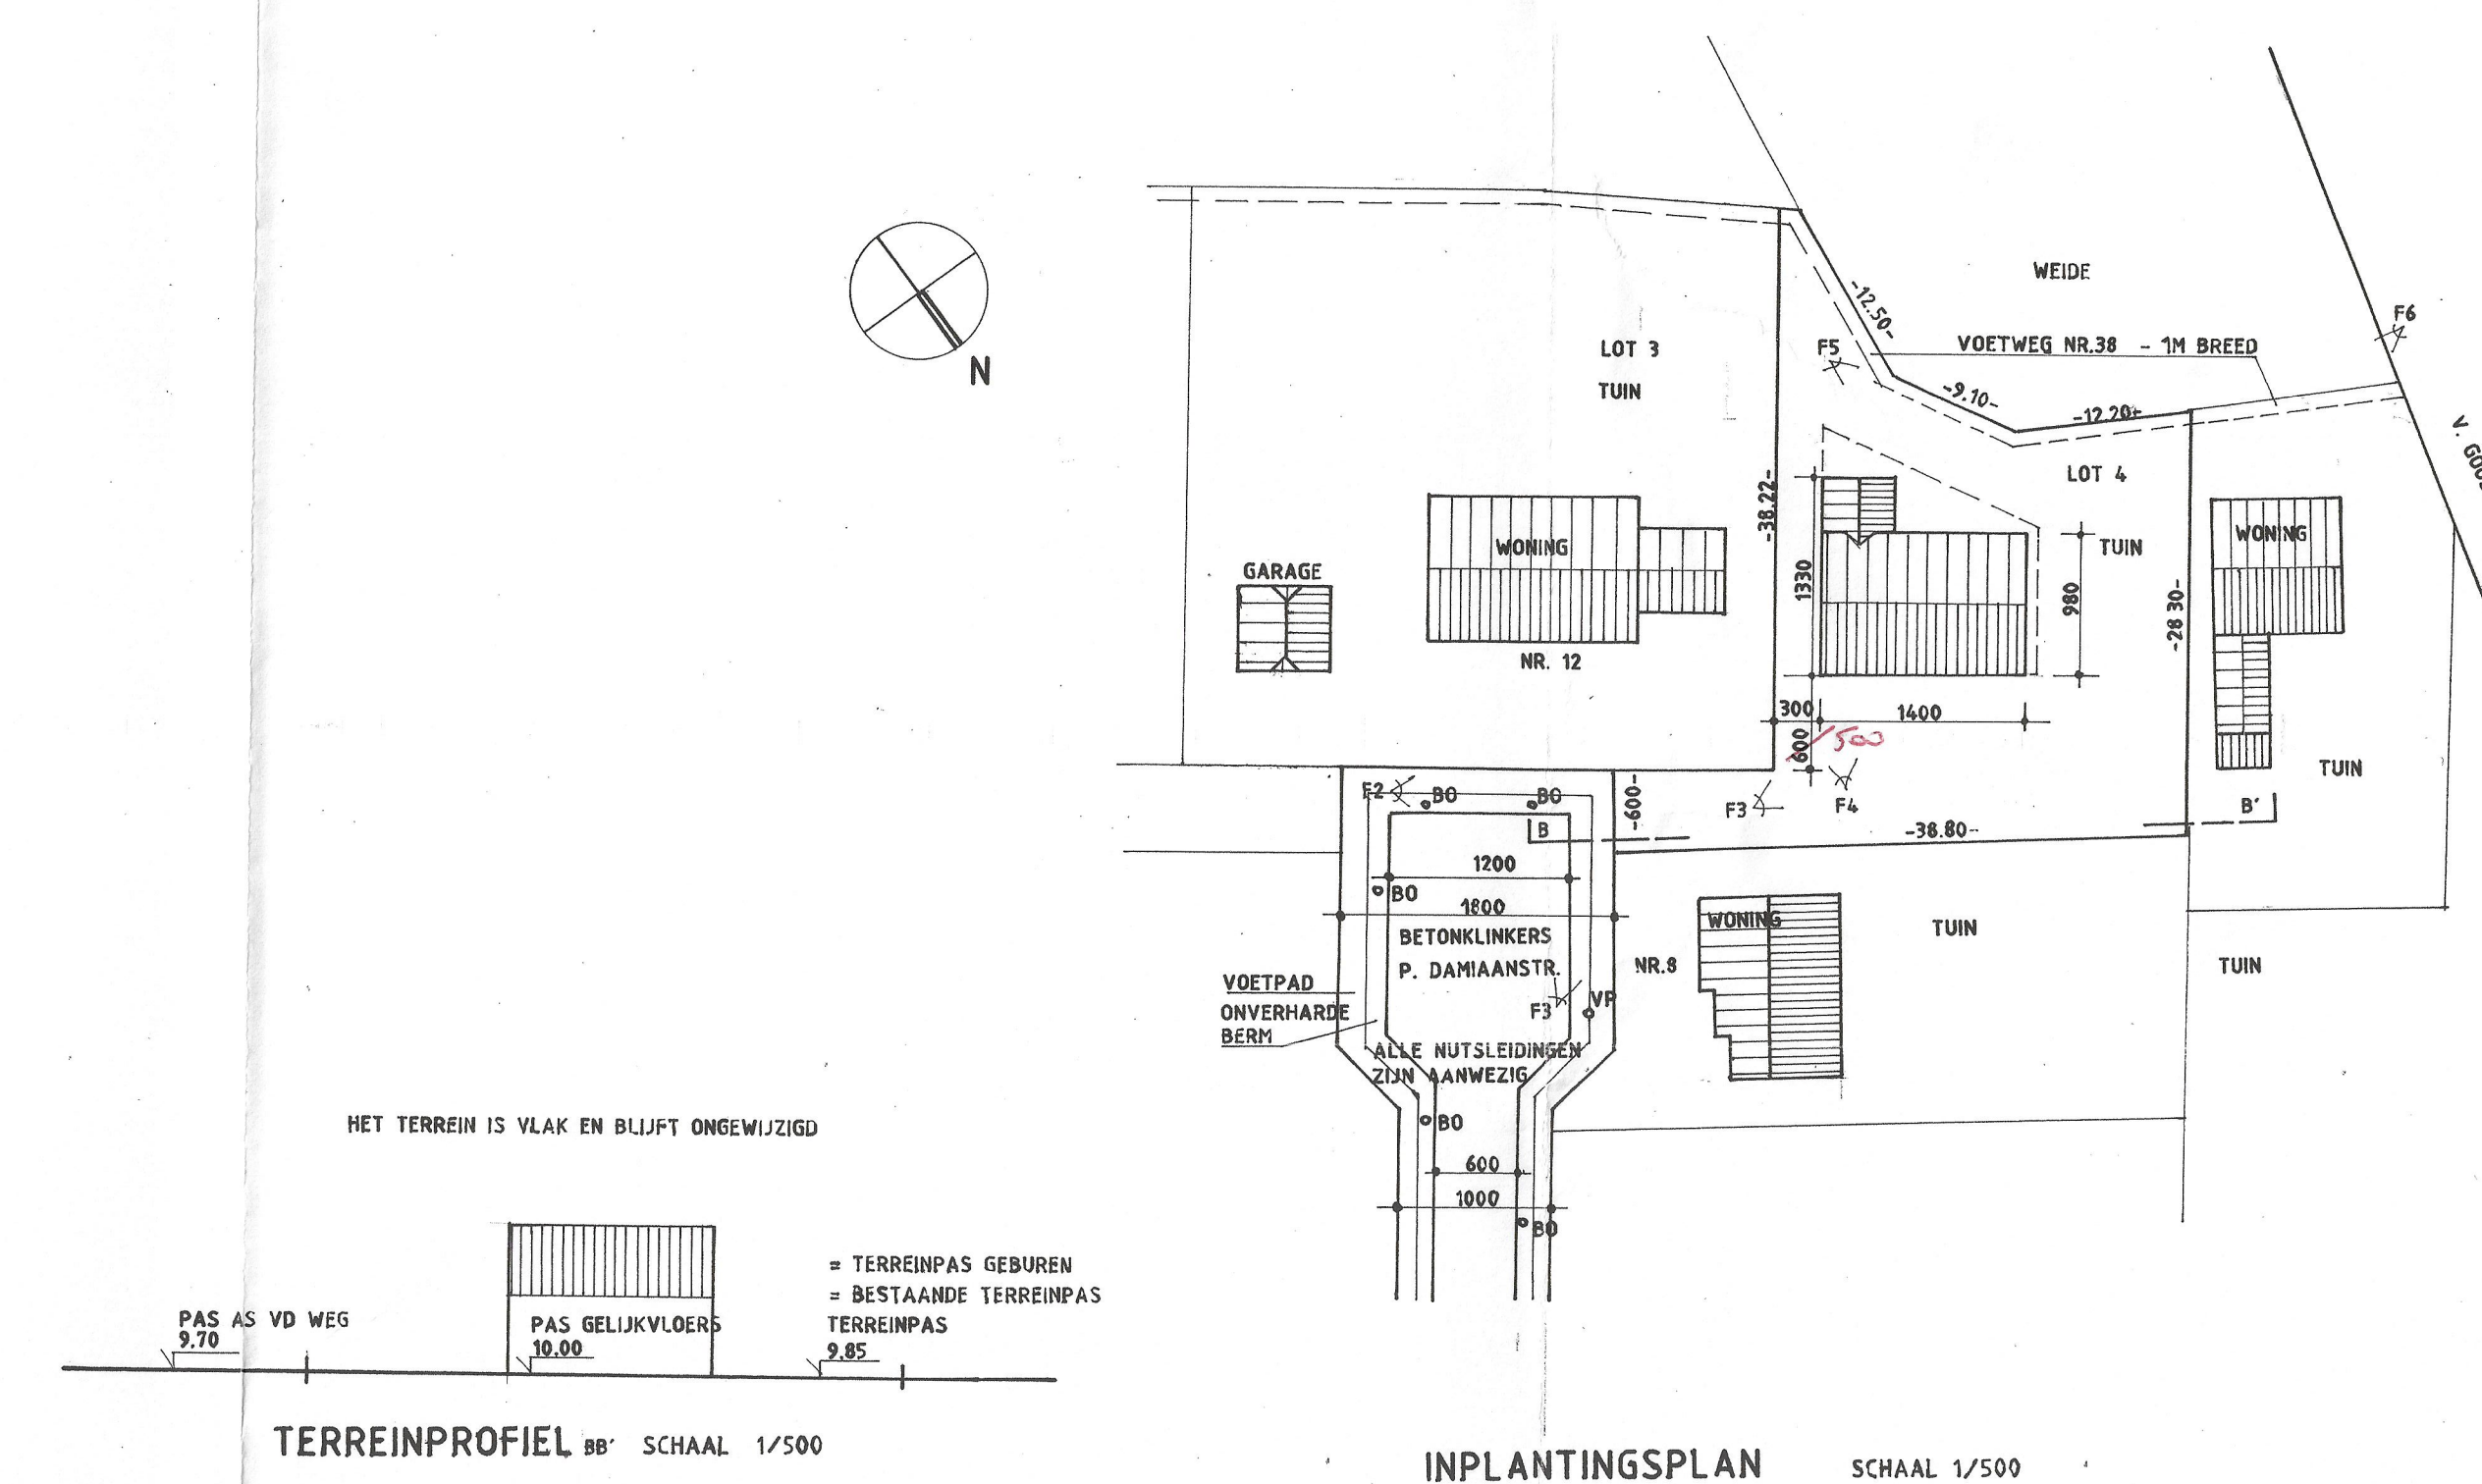
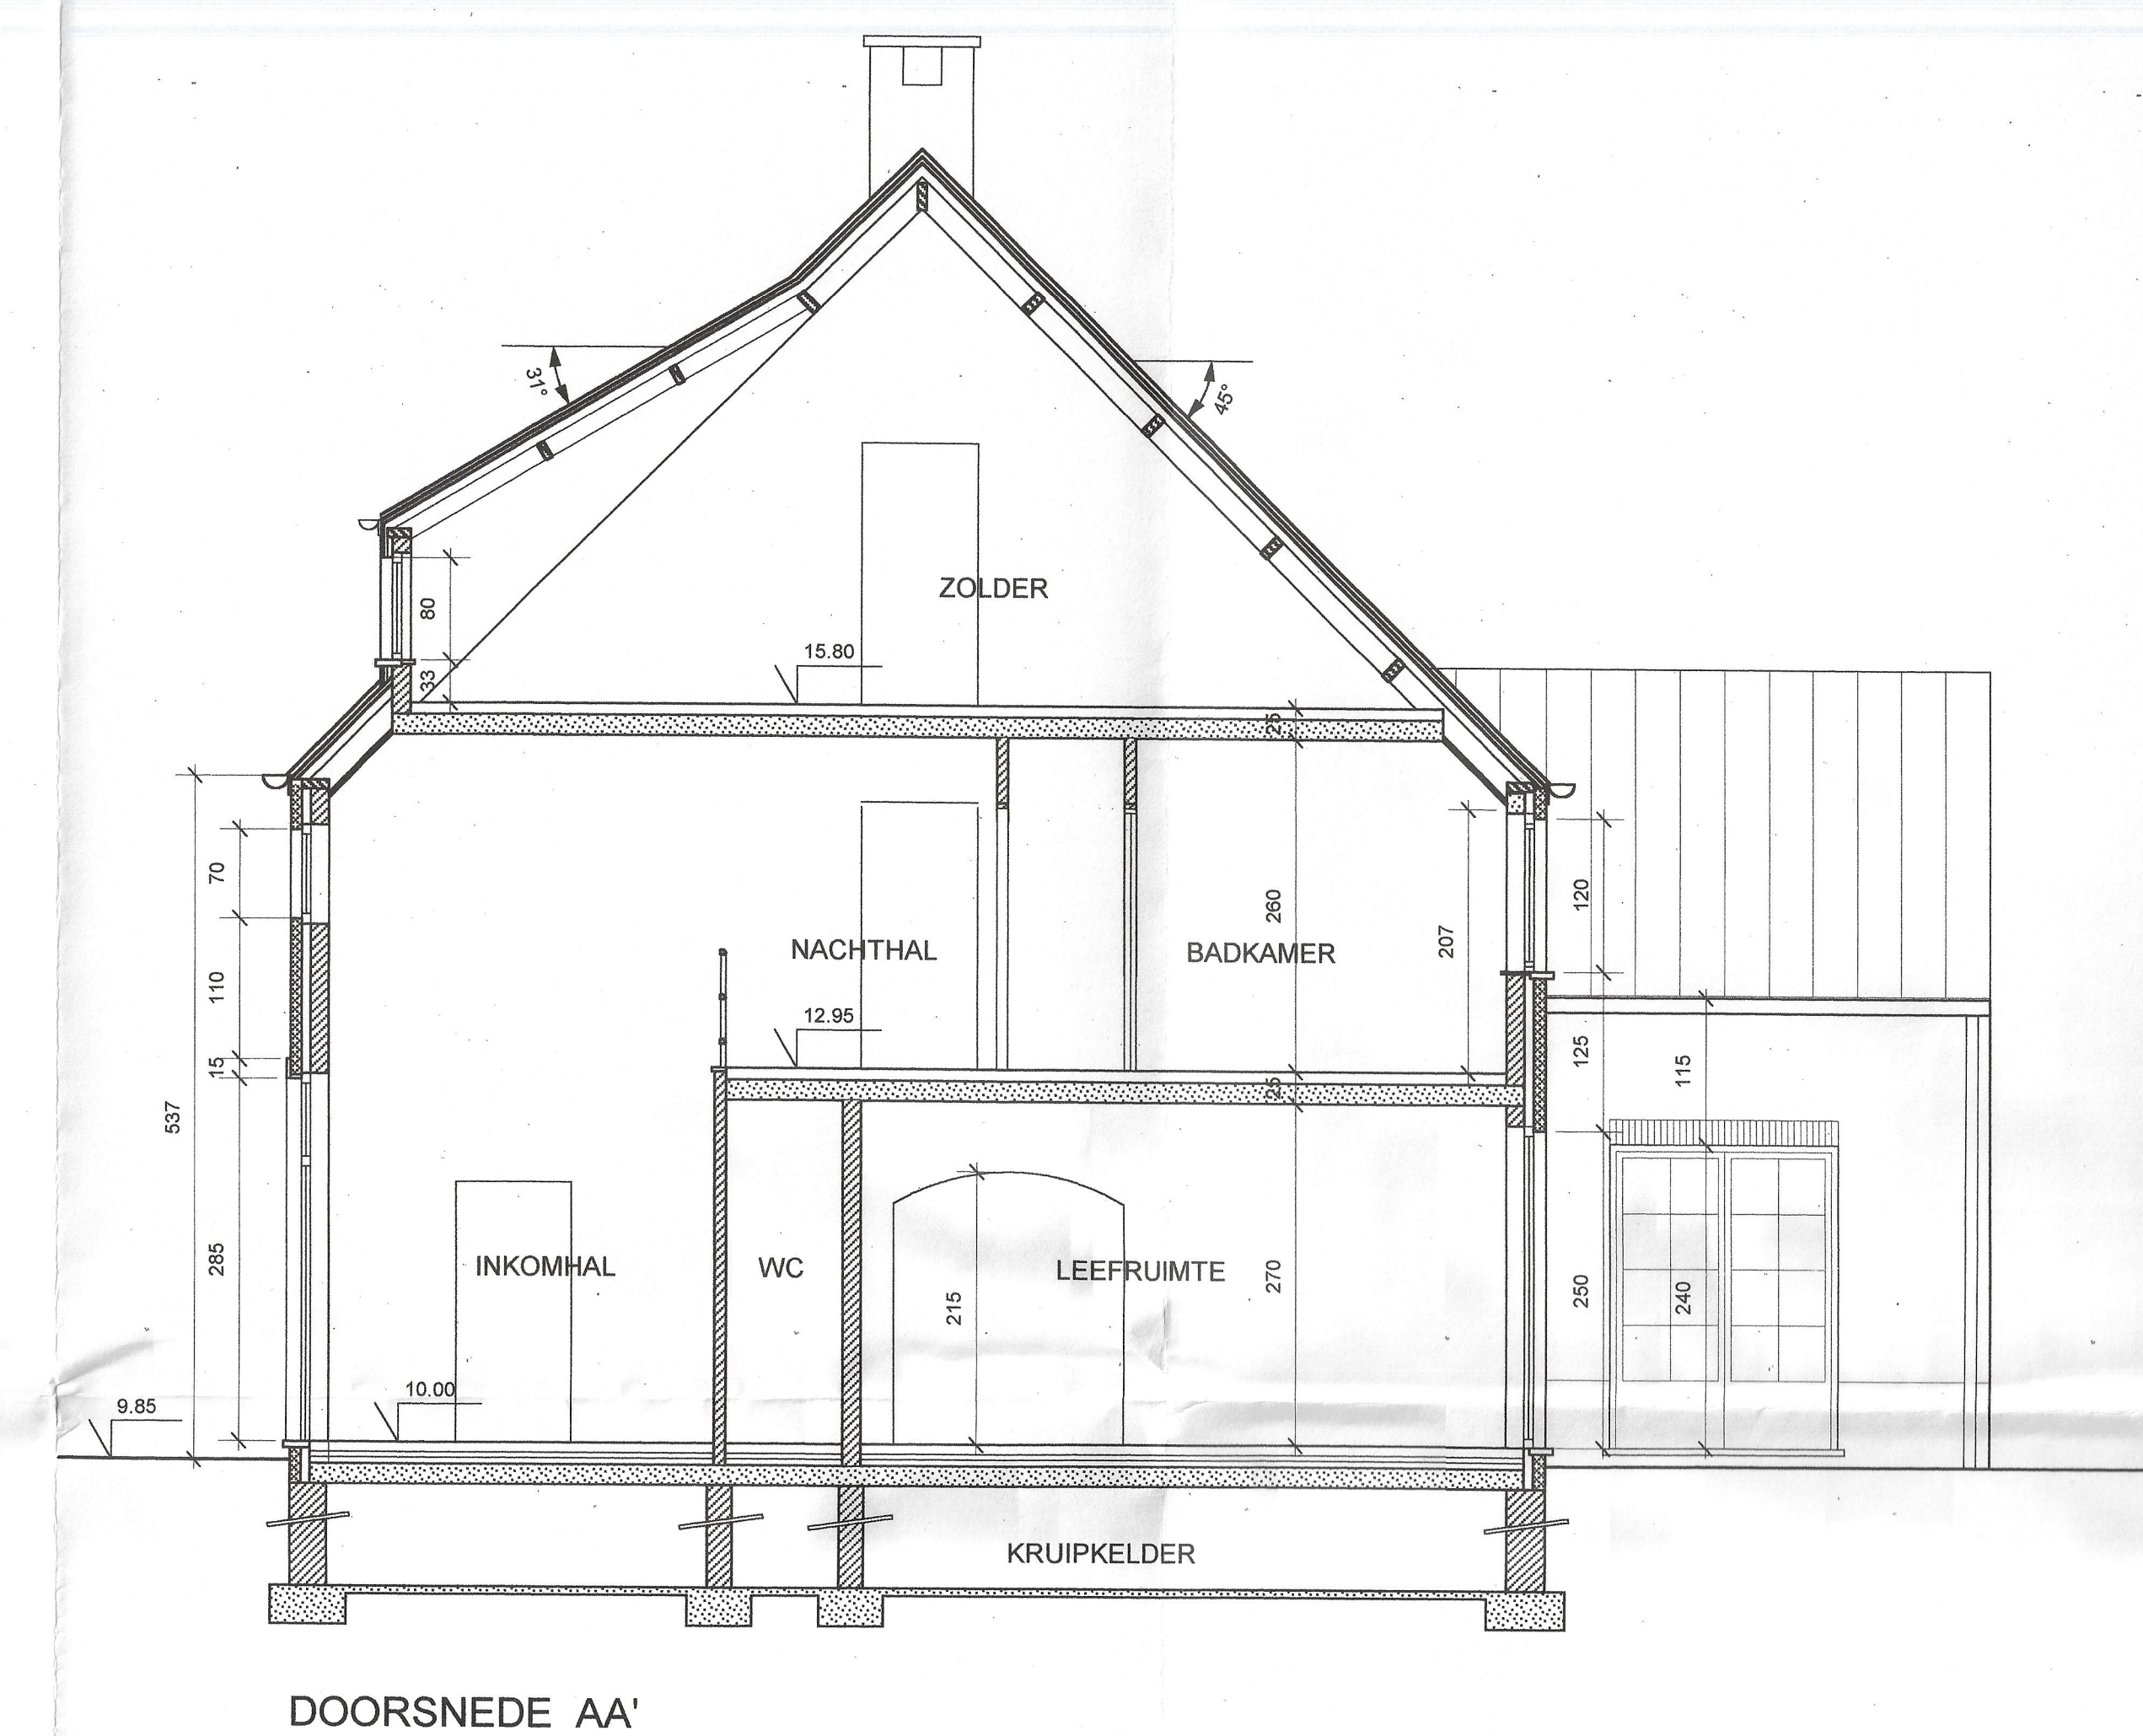
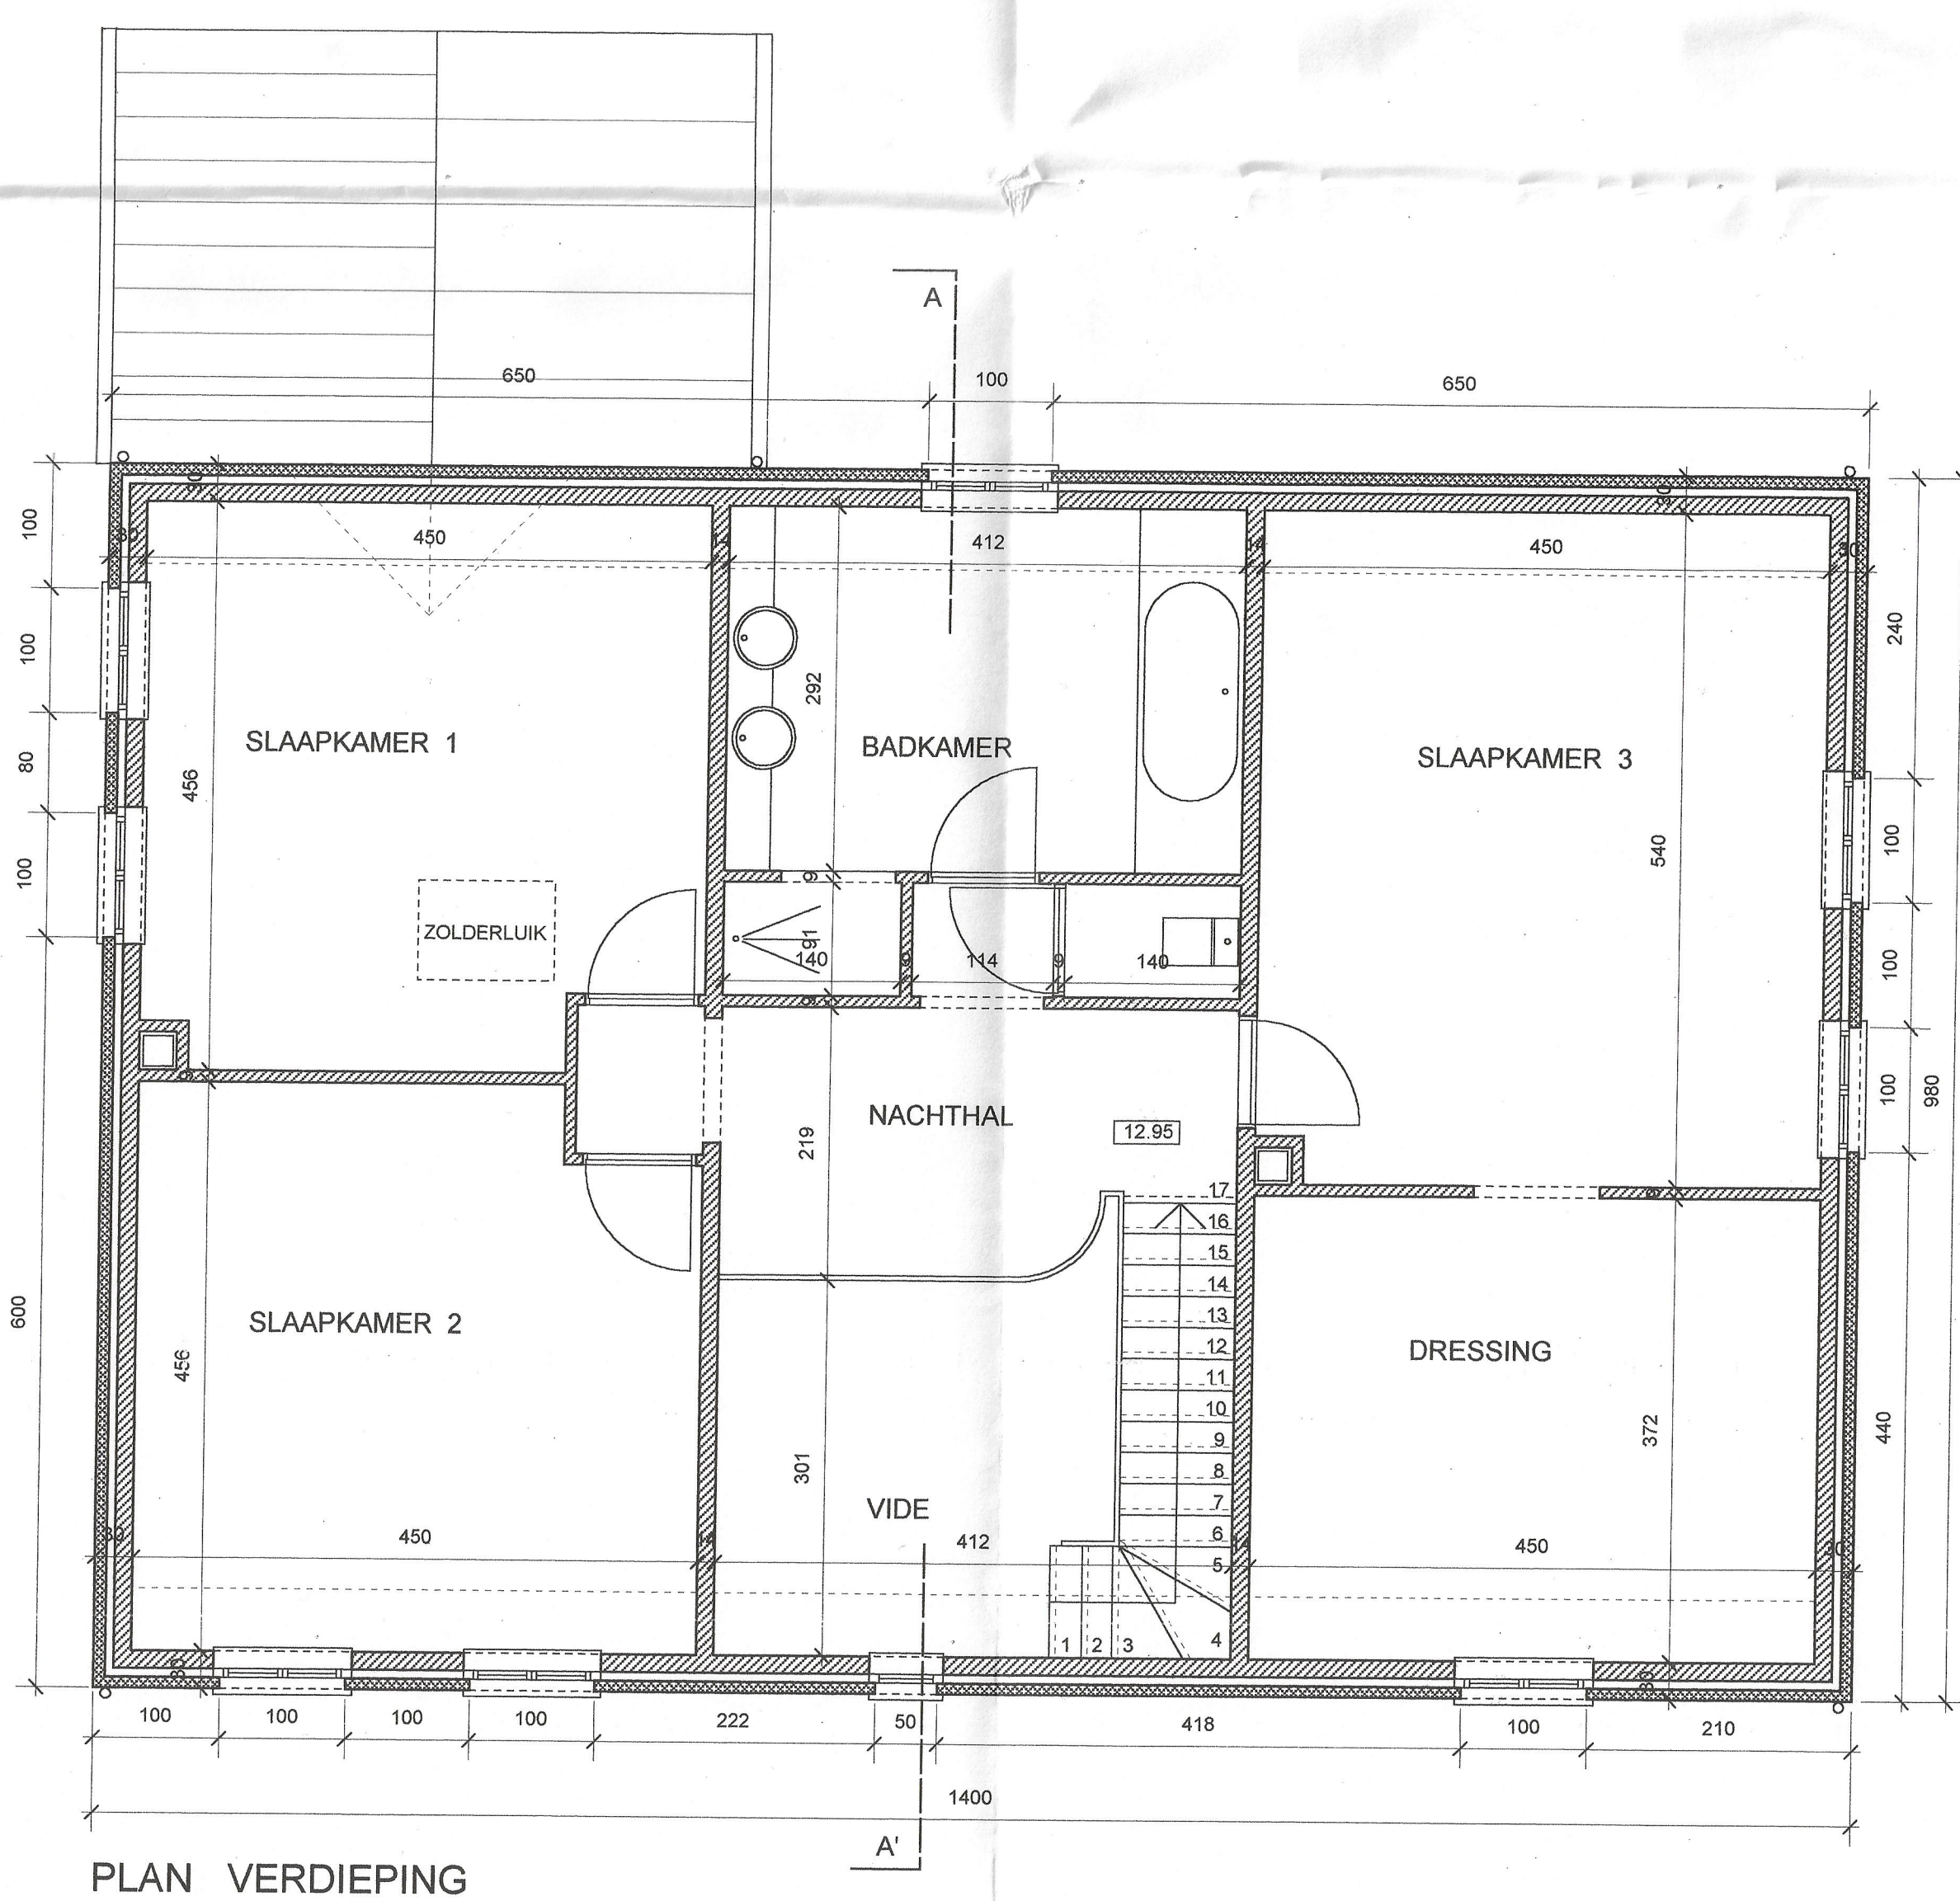
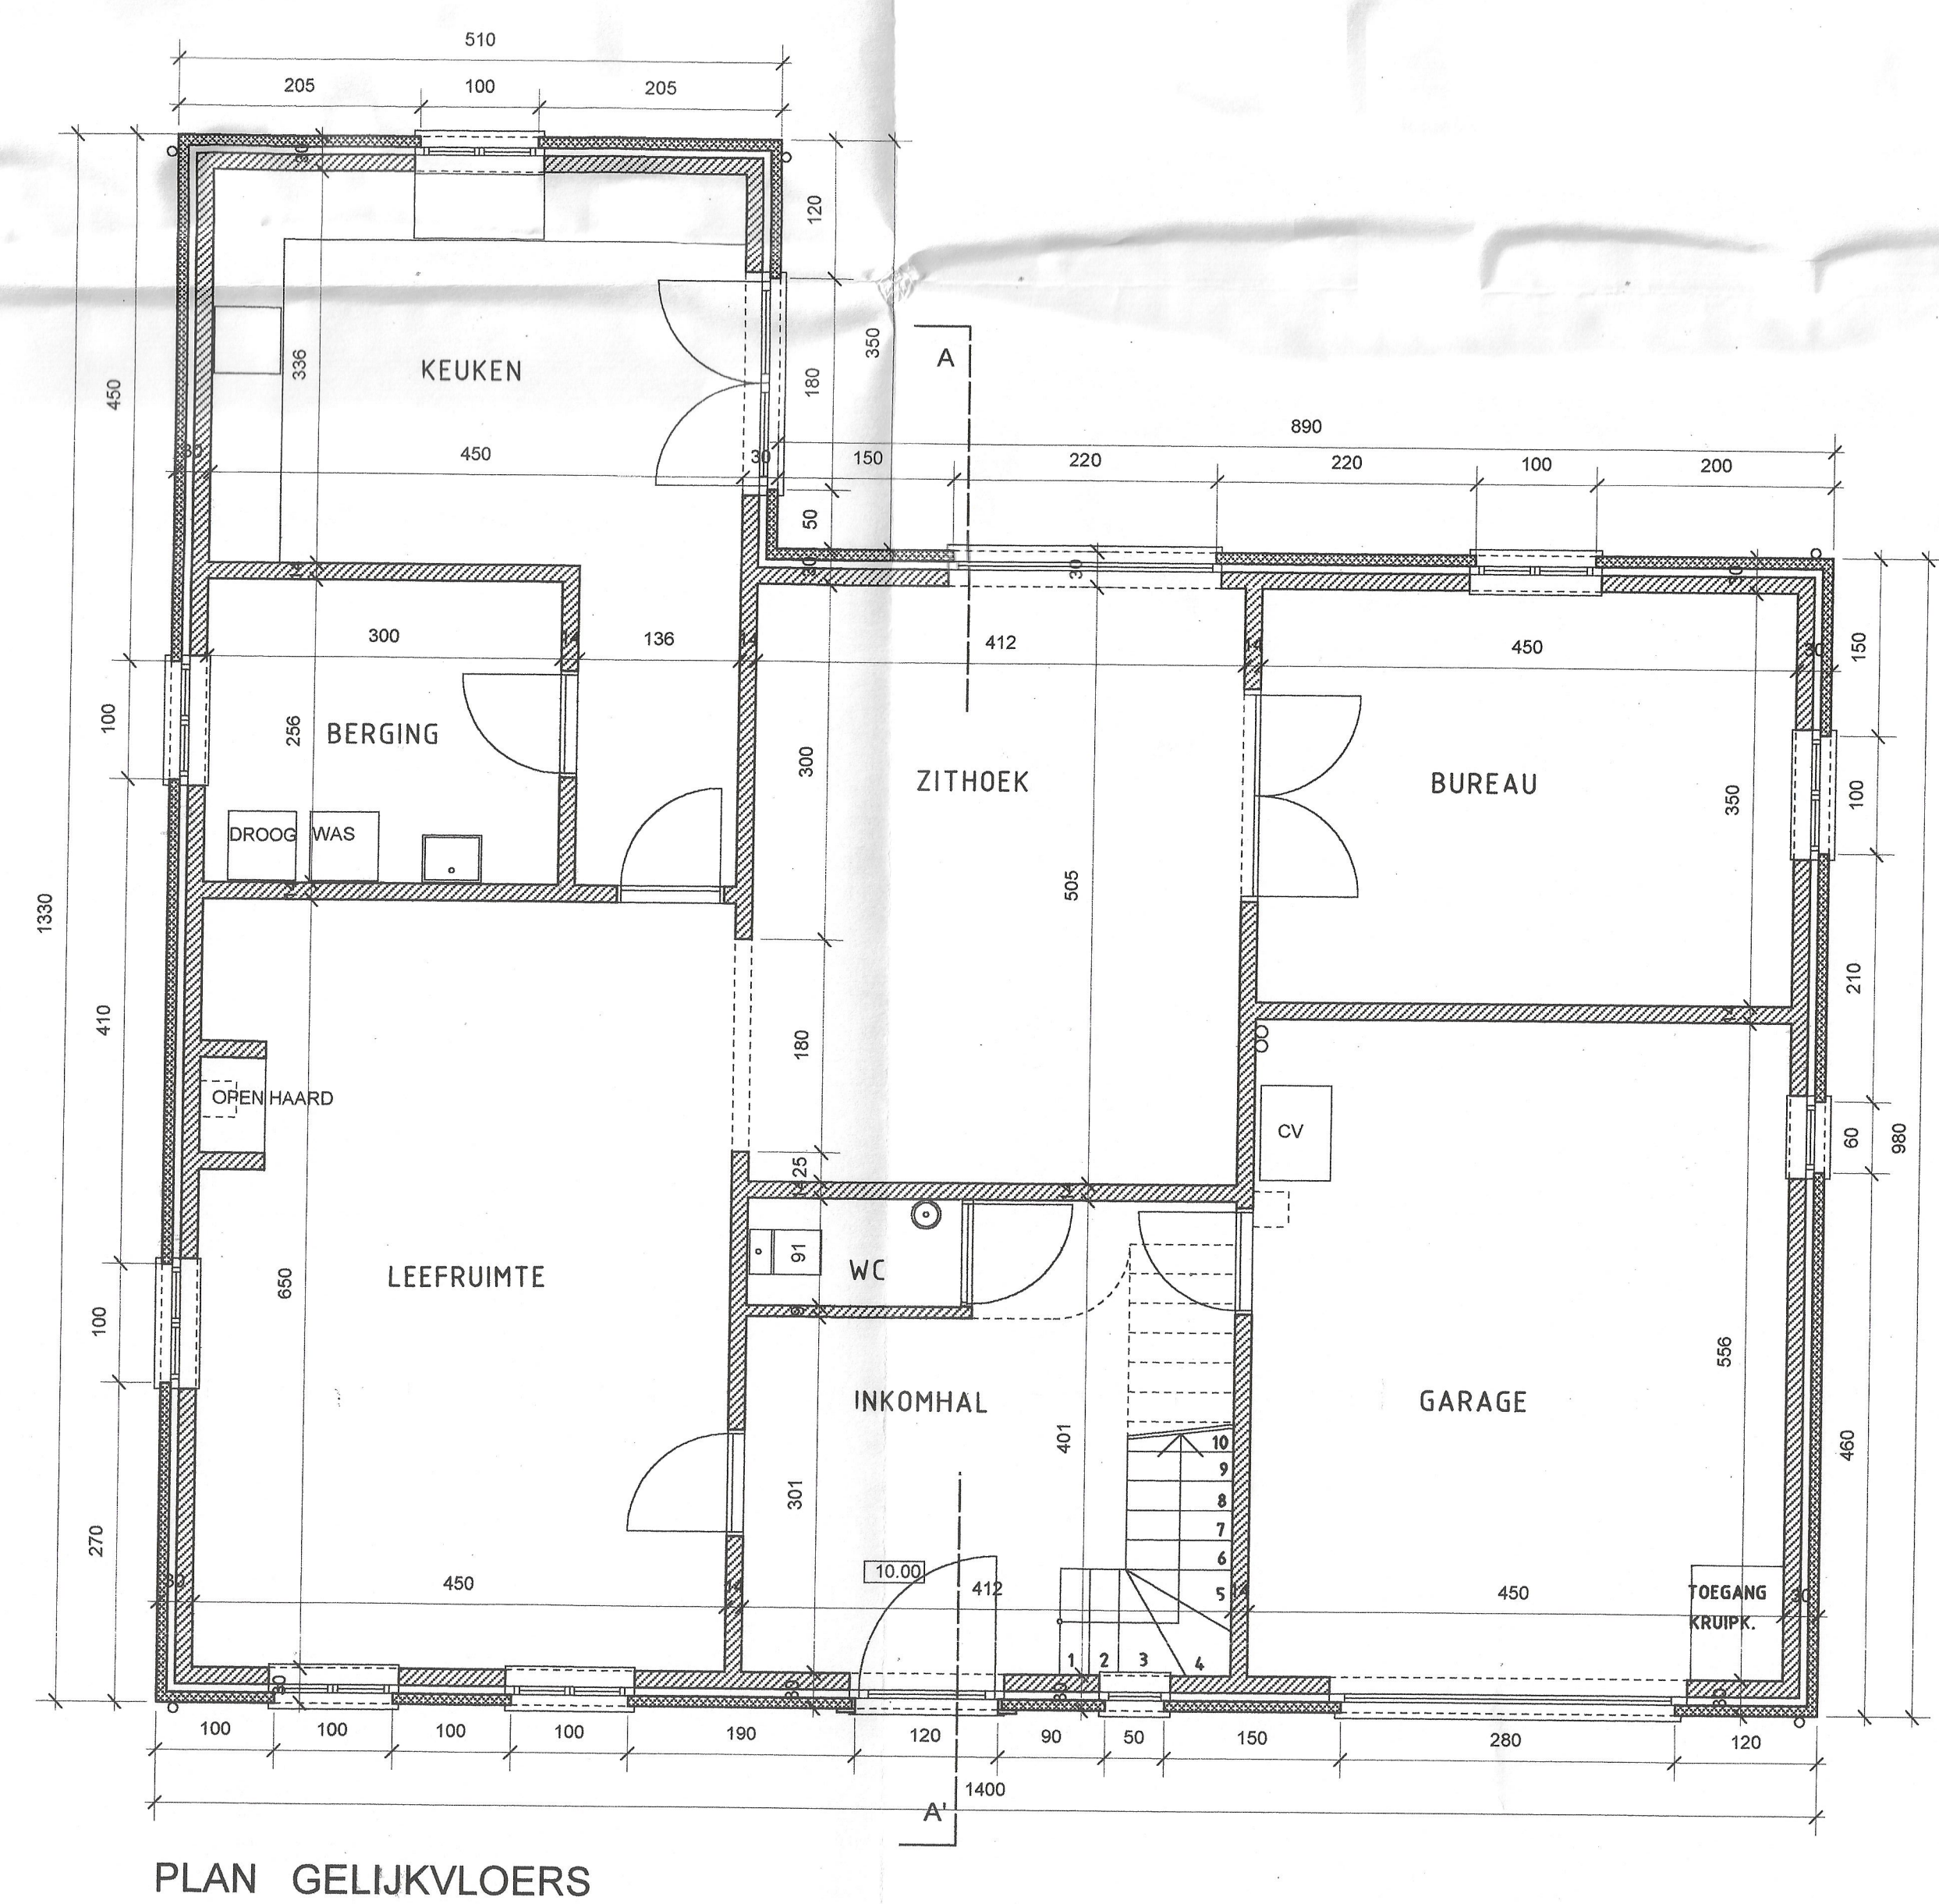
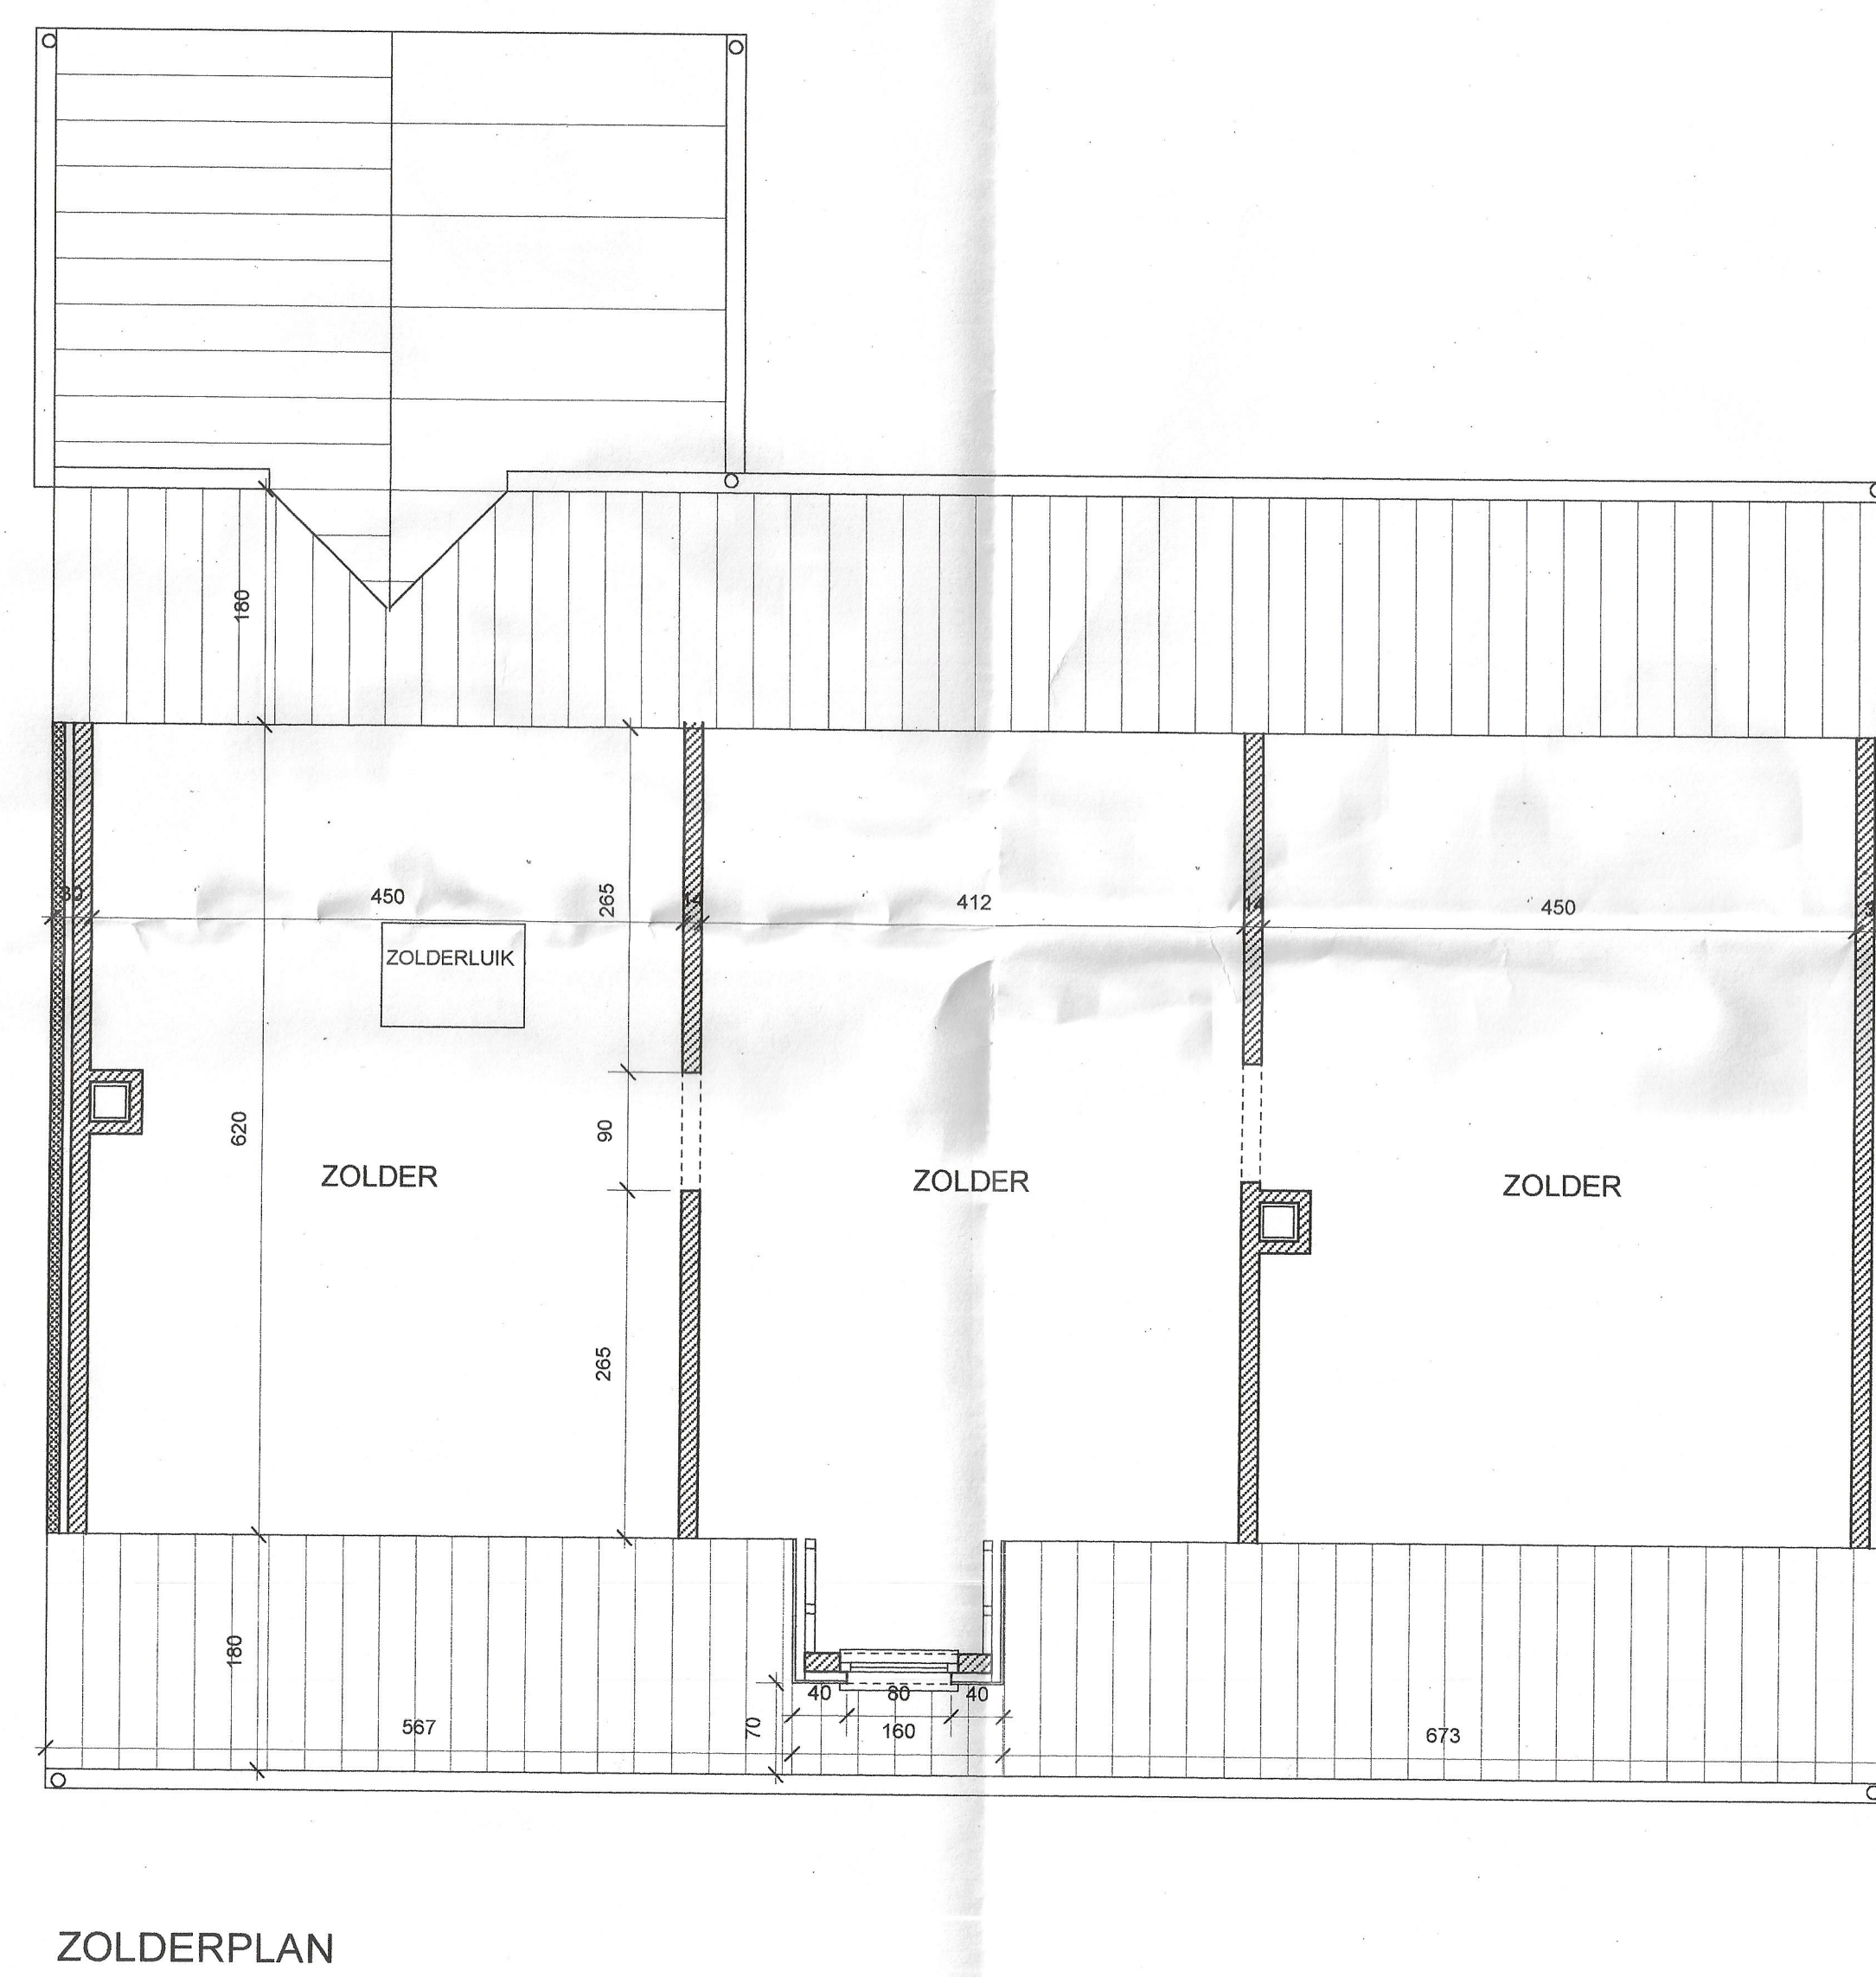
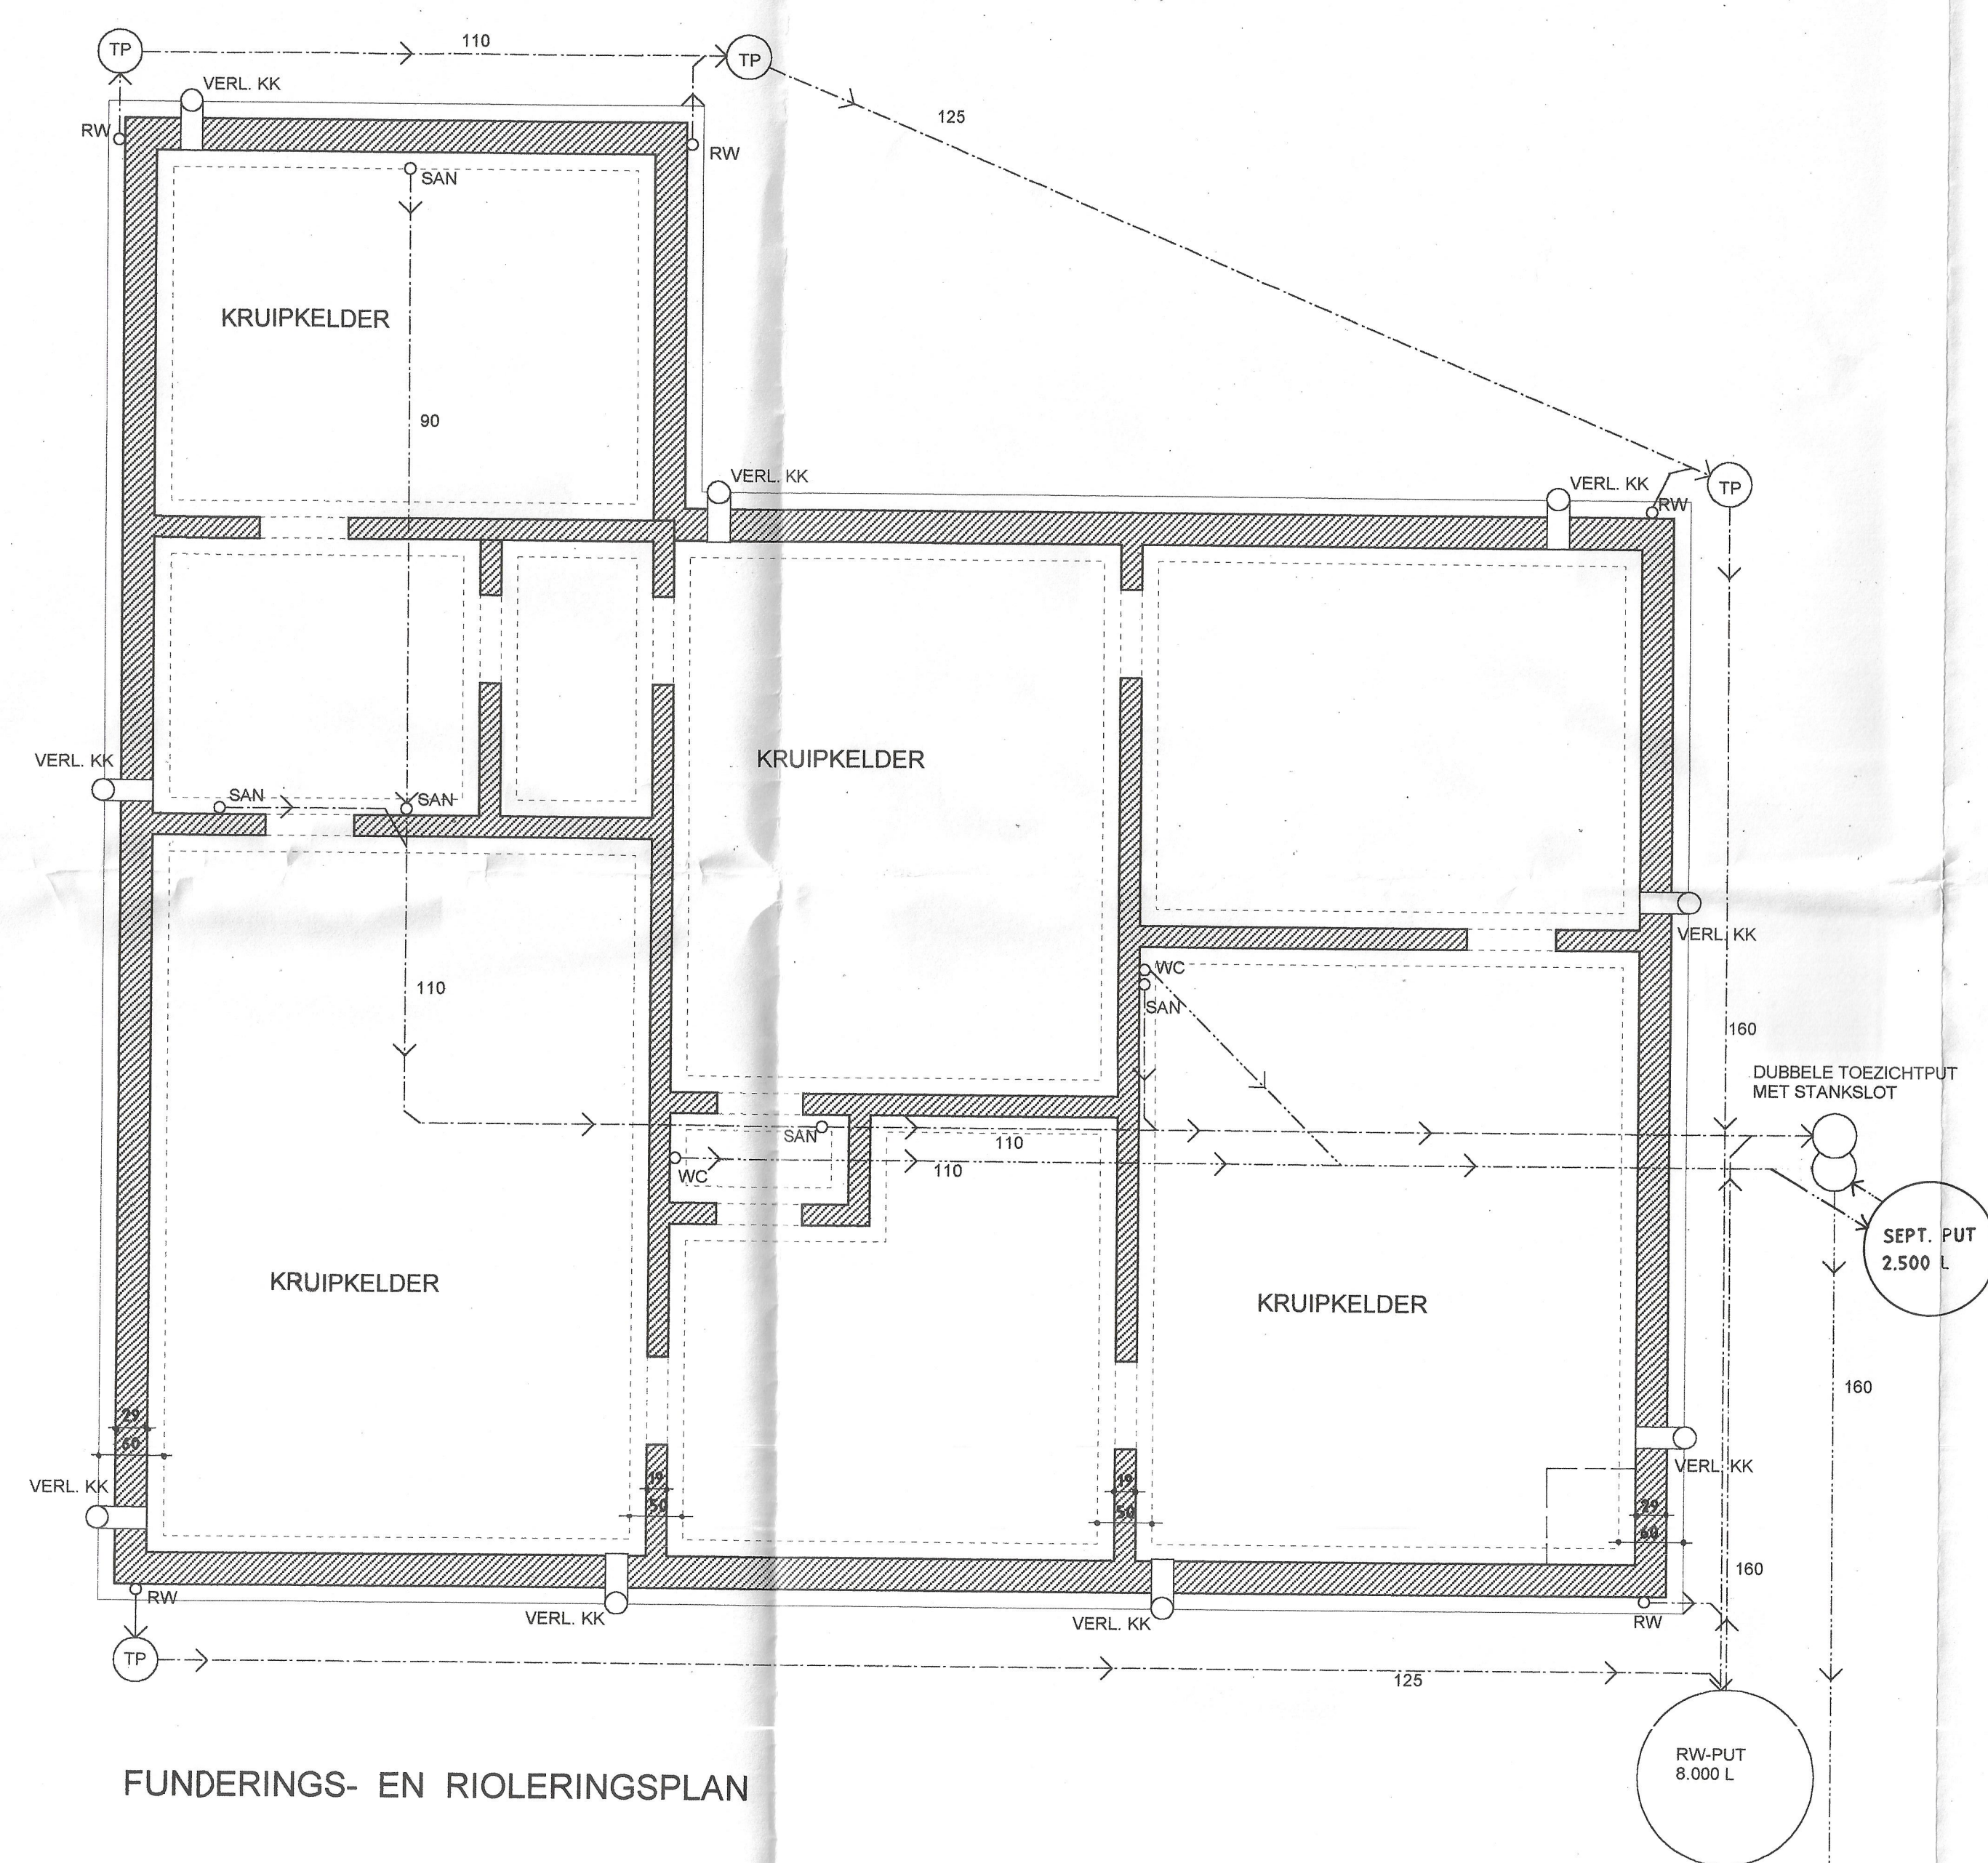
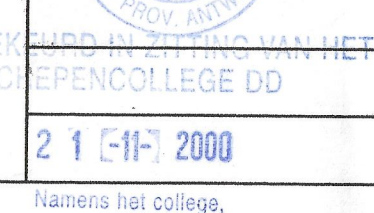


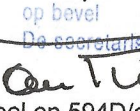

ARCHITECT	ROD GEYS, BVBA NEEDERSTRAAT 29 2000 ANTWERPEN TEL. 03/232.75.53	HOOFDVERBODEN 	DATEIN 25 JULI 2009	PLAATS 1
BOUWHEER	JOZEF VAN DEN BOGAERT VAN EINDINGELAAN 5 2000 RANST - COLLEGEIM TEL. 03/983.52.92	VERBODEN 	VERBODEN 	
ANNEMIER		GOETTER VERBODEN 		
BOUWPLAATS	P. DAMAANSTRAAT 1025 BAILLEULLE VERKAVING 1017/29 d.d. 17.06.1993 blz 4 KADASTRALE DEPT. SECTIE A vrs. 594/001 en 594/002	VERBODEN 	21 JUL 2009 Handwritten note: 'Handwritten note: 21 JUL 2009' and 'Handwritten note: 21 JUL 2009' (repeated twice)	
ONTWERP	BOUWEN VAN EEN VERSTAAANDE WONING			

MATERIALEN	LEGENDE
GEVELS : PAREMENTSTEEN ROOD-BRUIJN BUIJEN-SCHRIJNWERK : HOUT LICHT GESCH. DKK : RODE KERAMISCHE PAN DORPELS : BLAUWE HARDSTEEN DAKKOEG - AFVOEREN : ZINK	 DRAGEND METSELWERK  PAREMENTMETSELWERK  GEWAPEND BETON

ALLE NODIGE VOCHTSLABEN ZIJN NIET EXPLICIET OP HET PLAN VERHELD
DE VORM EN DE AFMETINGEN VAN HET GEWAPEND BETON EN DE STAALPROFIELEN ZIJN SLECHTS BENADEREND
GEGEVEN, ZE DIENEN BEREKEND TE WORDEN DOOR EEN ERKENDE INGENIEUR