


opdracht	VERBOUWEN van WINKELRUIMTE, met nieuwbouw DUPLEXAPPARTEMENTEN		
ligging	WILSELE AARSCHOTSESTEENWEG 431 - 433 - 435		
opdrachtgever	RAFEL ELSSEN & CLARA HOUBEN		
architect	ir arch JAN FRATEUR Desguinlei 166 2018 Antwerpen tel : 03 237 48 01 e-mail: jan.frateur@mac.com		
fase	AANBESTEDING	20601	4 / 8
inhoud	NIVEAU 00	25-10-2007	ind
alle afmetingen moeten ter plaatse door de uitvoerende aannemer gecontroleerd worden. alle delen in staal en/of beton volgens de gegevens en plannen van het studiebureau stabiliteit			

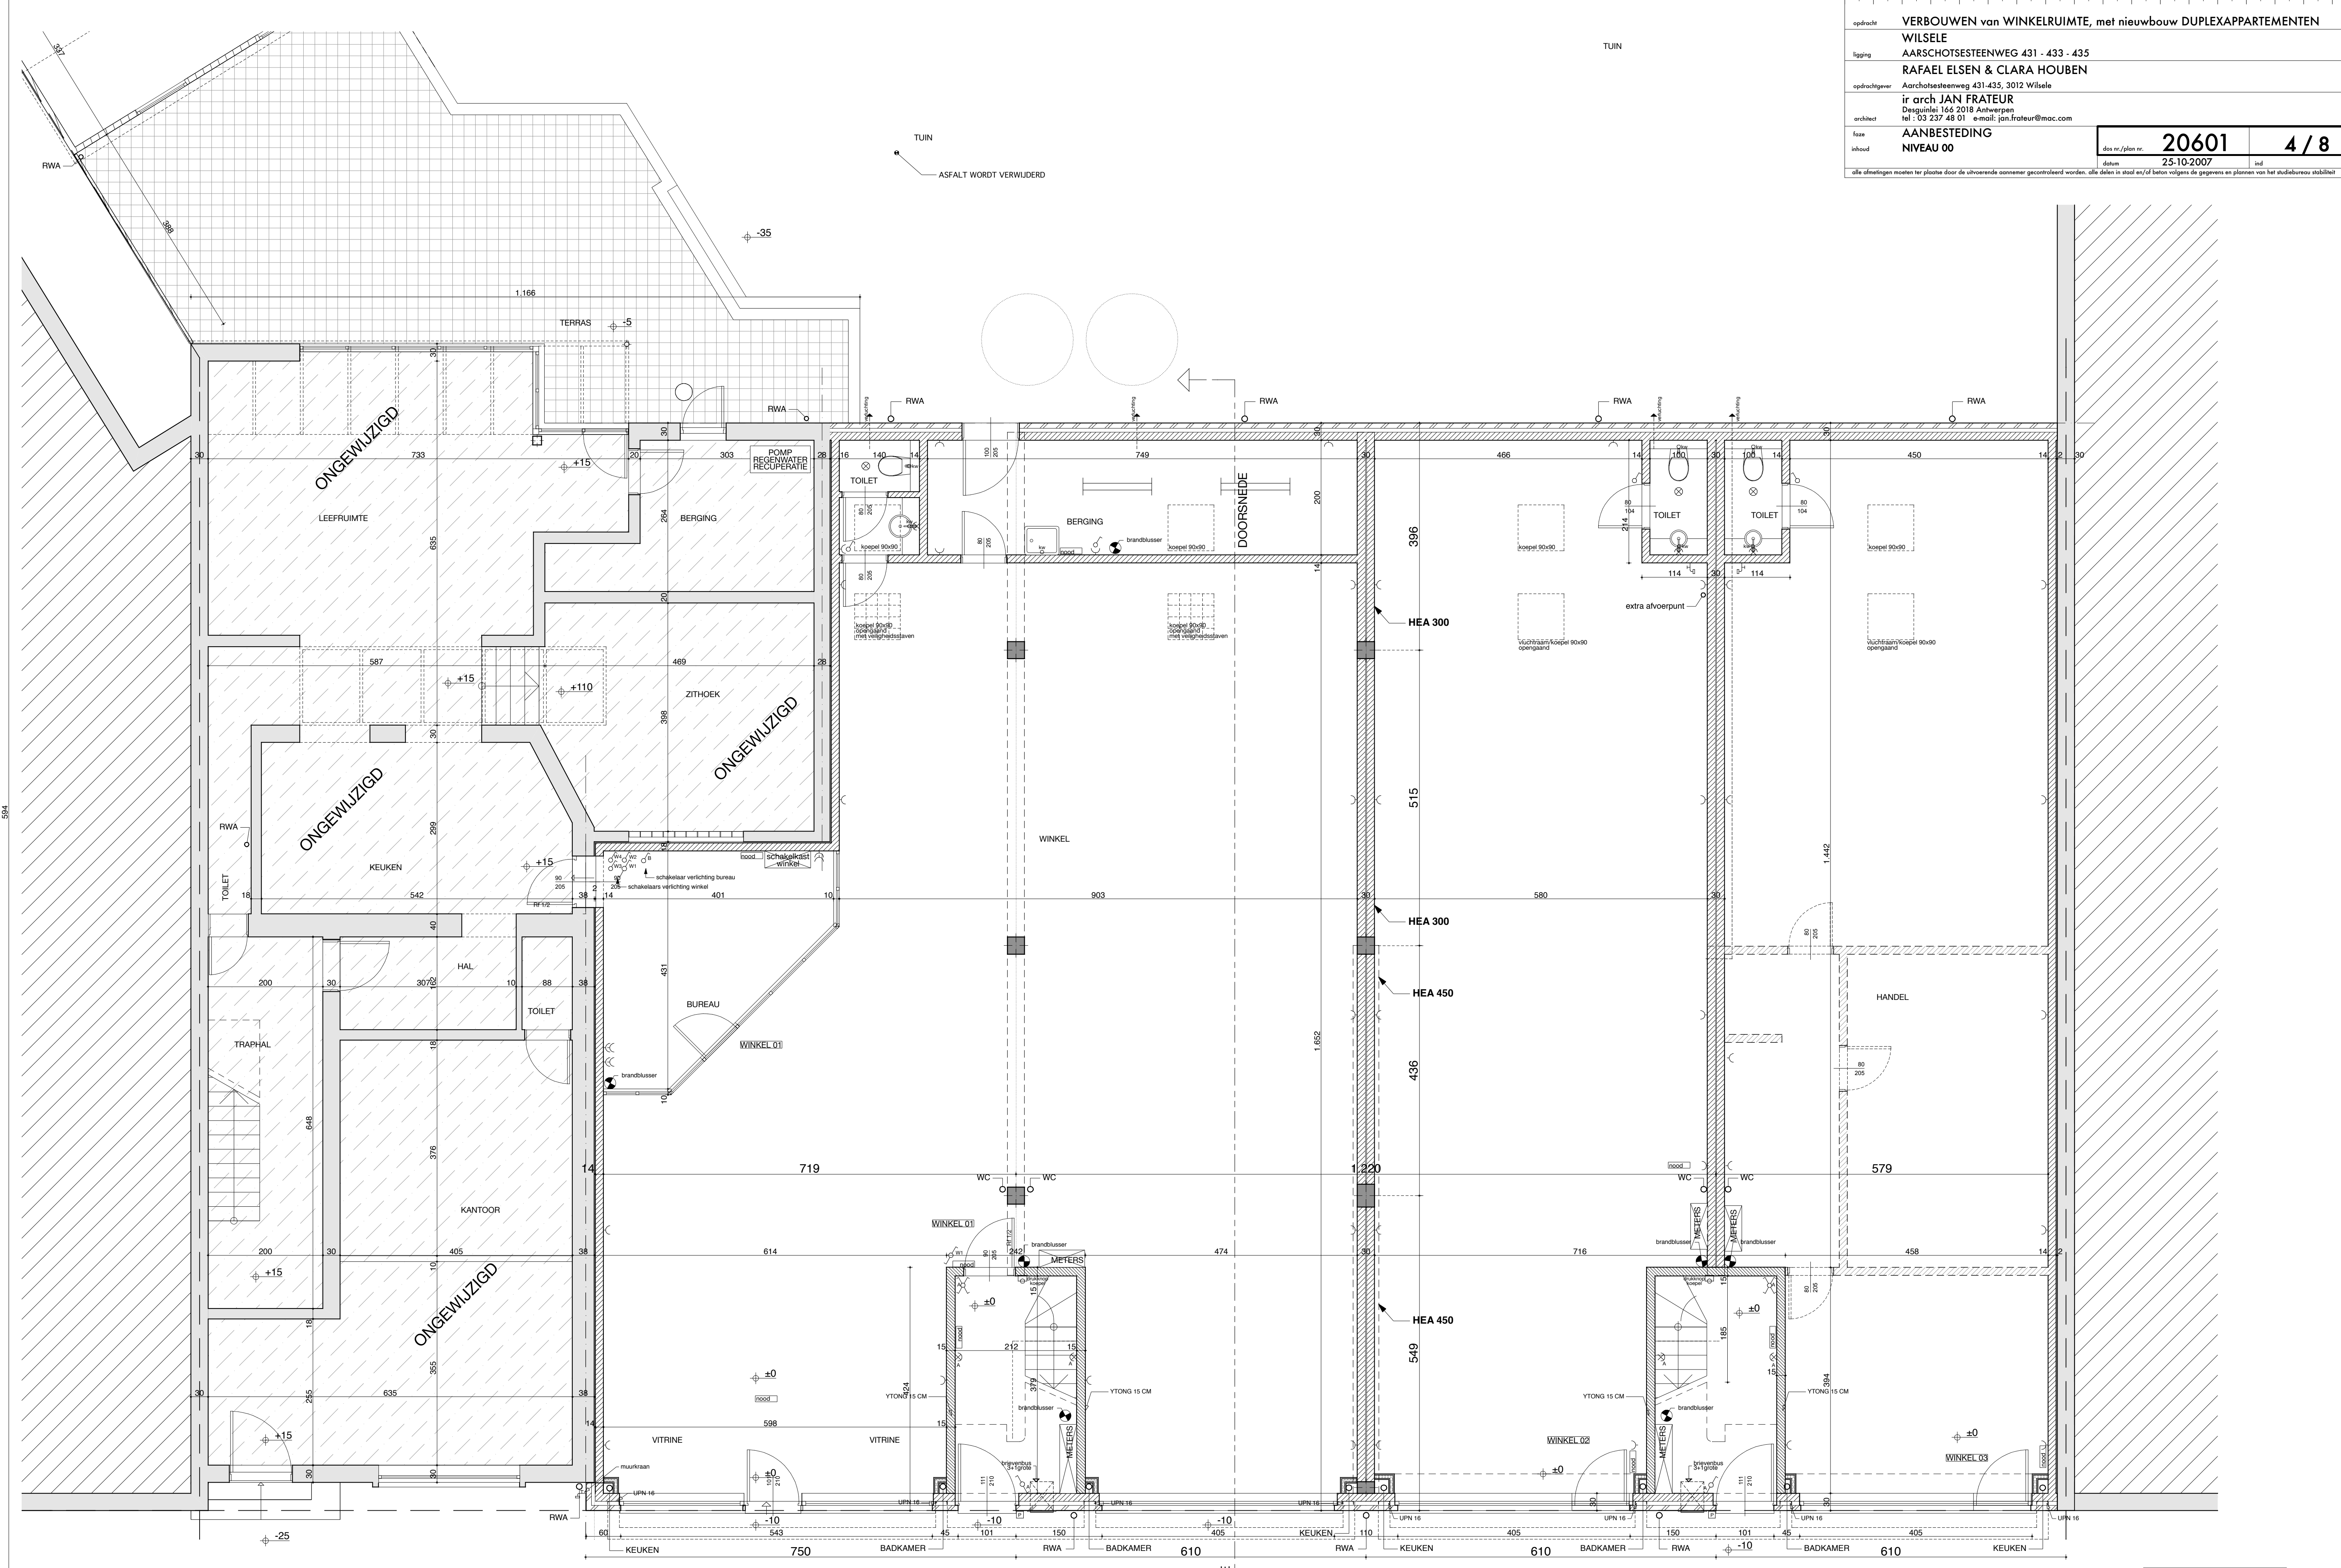

584

584