



VOORGEVEL

+ poort.  
+ elektr. afdr.  
+ 3-plaatsdr.

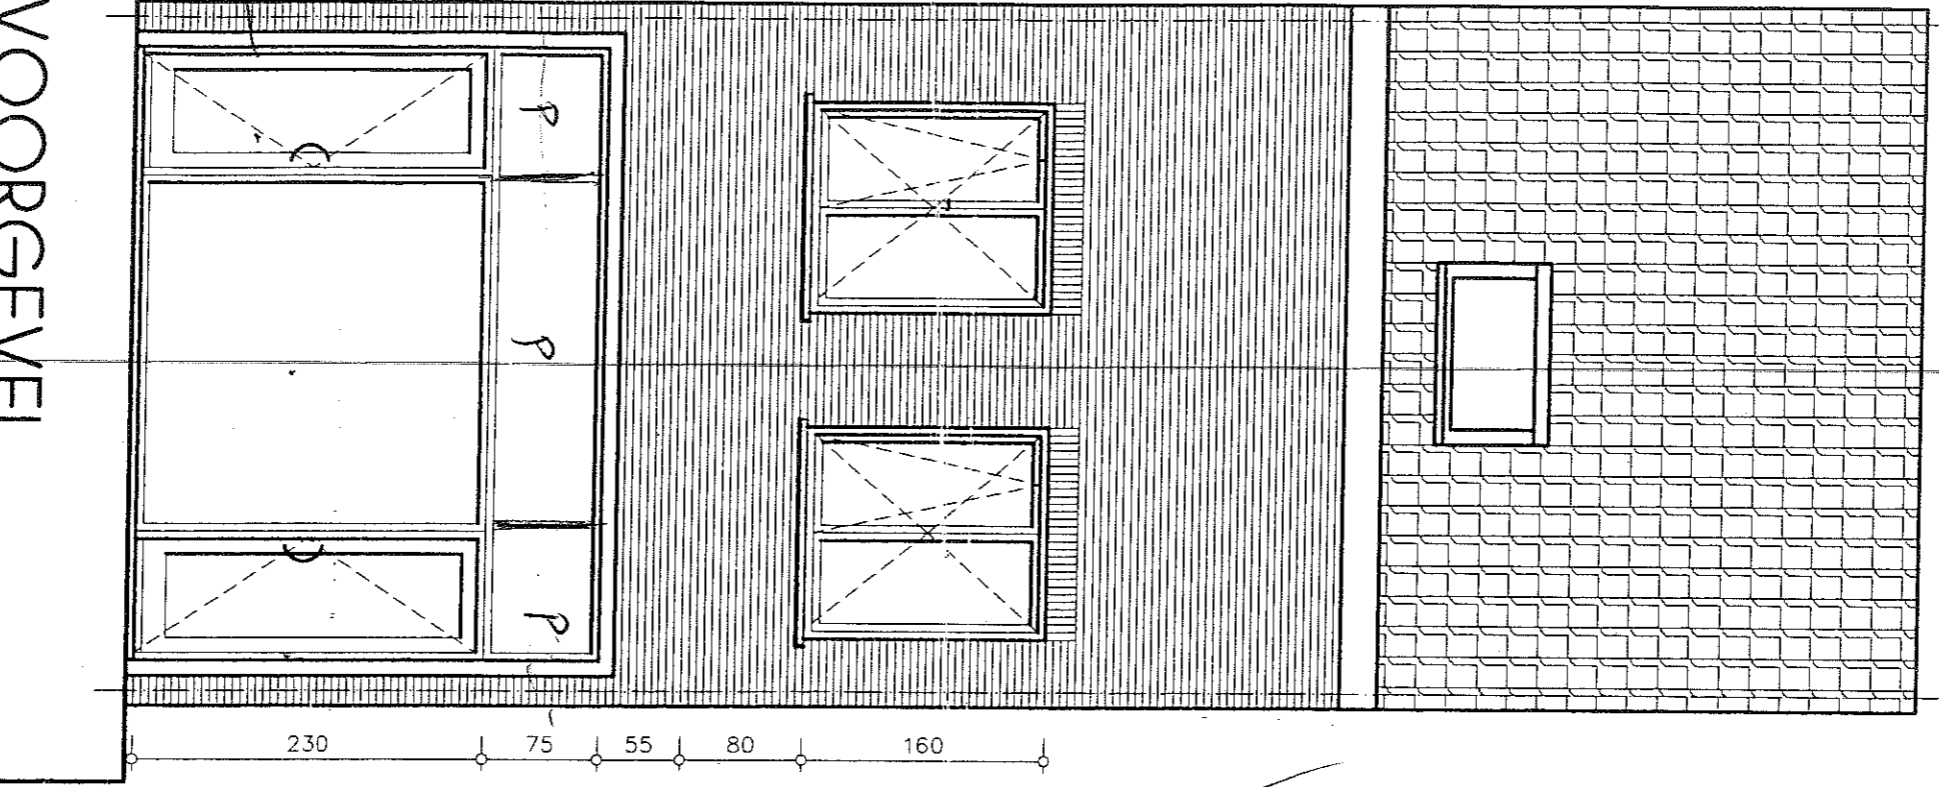

ACHTERGEVEL

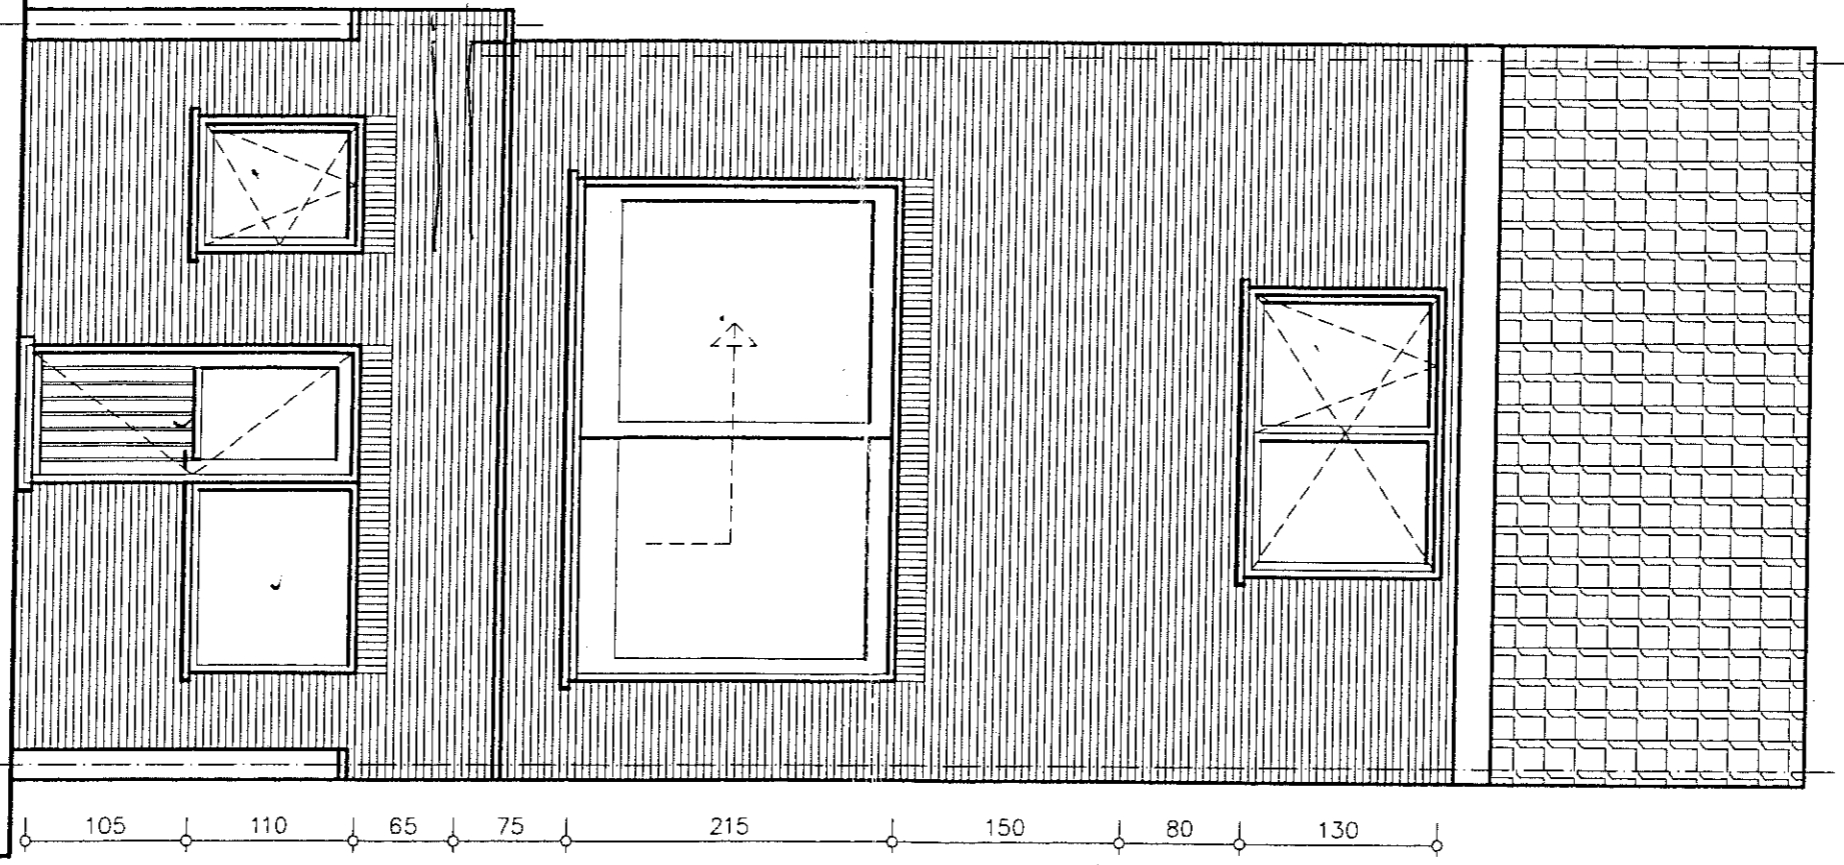

inplant  
of muren.  
Ploegst  
meer spegelform.