


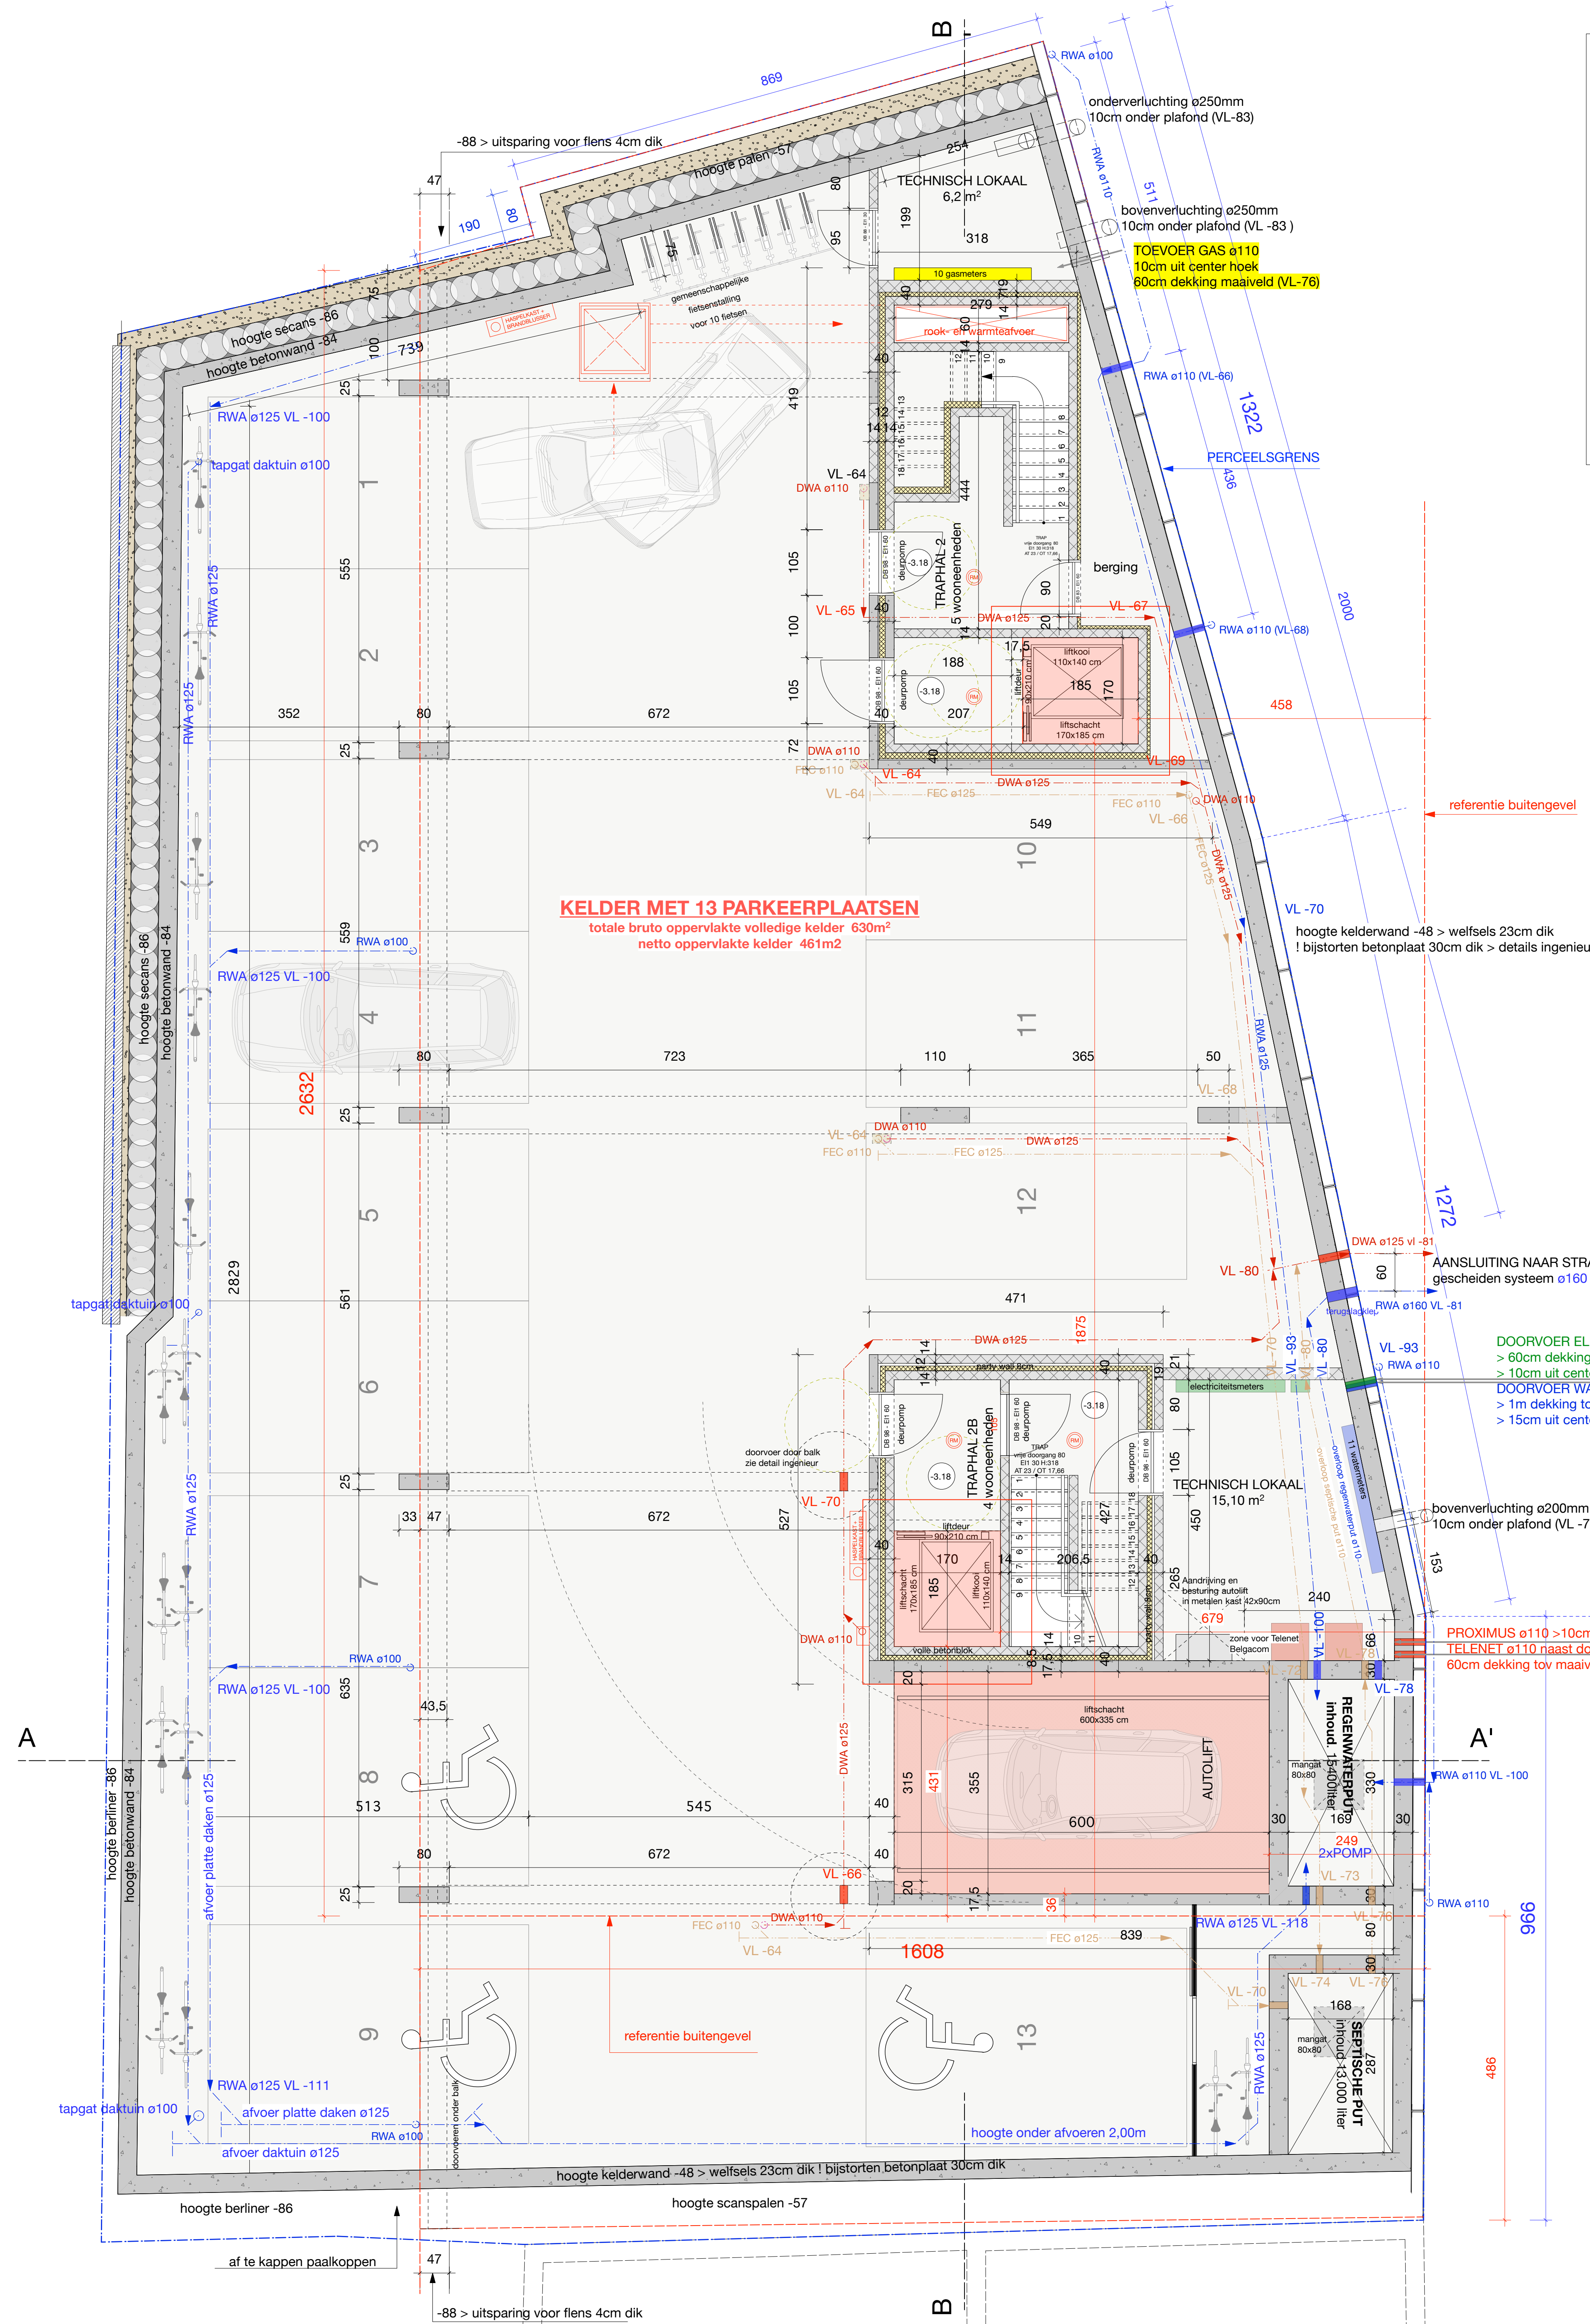

LEGENDE

1

gevelmetselwerk - grijswit genuanceerd

2

boord / accent vertikaal metselwerk

3

gevelpleister - grijswit

4

gevelpanelen - wit

5

aluminium buitenschrijnwerk - wit

6

dorpel natuursteen - blauwe hardsteen

7

dorpel aluminium - wit

8

dakrand - aluminium grijs

9

ballustrade - wit of ondoorzichtig glas

10

regenwaterafvoerpijp - zink

12

poort achtergebied / autolift - wit

isotatie

gevelsteen

niet-dragend mestelwerk in gipsblok

metselwerk in betonblokken

silicaatsteen dragend metselwerk

gestort beton

TOEGANK. / BRAND

vluchtweg

verluchtingsopening

brandcompartiment

brandblusser schuim 6 kg

rookmelder

haspelkast + brandblusser

haspelkast

draaicirkel (diameter 150 cm)

NOTA INZAKE BRANDVEILIGHEID.

1) Structurele elementen ondergronds (inclusief vloerplaat gelijkvloers) : EI 120
2) Wanden tussen parkeergebied en de bergingen / meterkasten / trappenhallen (in kelder) : EI 120, begangscorridor EI 30 + zelfsluitend
3) Structurele elementen bovengronds : EI 60
4) Verticale binnenwanden die appartementen afscheiden : EI 60, toegangscorridor tot appartementen EI 30
5) Schuim tot trappenhallen : EI 30 en zelfsluitend
6) Veiligheidsverlichting is voorzien volgens geldende normering
7) Inrichting dient uitgerust te zijn met een automatisch branddetectiesysteem, van het type algemene bewaking, volgens NBN S21-100 en NBN EN54, meer bepaald NBN EN 54-13 en NBN CEN TS 54-14.

BOUWHEER Excepto bvba
Kapelstraat 33
B - 2580 PUTTE

BOUWPLAATS: Smidsestraat 2 - Dorpsplein 5 en 5A
B - 3110 ROTSELAAR

afdeling: 1
sectie: B
n°: 887d2, 887d2, 887w

PROJECT: BOUWEN VAN EEN MEERGEZINSWONING MET KANTOOR EN ONDERGRONDSE PARKING

VOORWERP: Nieuwe toestand
KELDERVERDIEPING RIOLERINGSPLAN met stabiliteitsstudie

n°	Datum	Tekenaar	Revisie:
A	25/09/18	nvh	Aanpassing riolering
B	08/10/18	nvh	Aanpassing riolering
C	12/10/18	nvh	Aanpassing riolering
D	13/11/18	nvh	Detail balken met doorvoer
E	15/11/18	nvh	extra maatvoering
F	21/11/18	nvh	Wijziging B-1/1 en B-1/13

TECRO & KREA
ARCHITECTEN

DOSSIERNUMMER
15.3647
UITVOERING

ARCHITECT
TECRO & KREA BVBA
B - 3110 ROTSELAAR
Blaasweg 1001 - 2800 Mechelen
017 77 44 335 542 885
Fax: 017 29 11 30

verantwoordelijk door:
A. CROON
Zaaknummer

verantwoordelijk door:
S. MEERTENS
TECRO & KREA ARCHITECTEN BVBA
Architect zaakvoerder

OMGIVINGSVERGUNNING

Formaat: Project manager:
SGD 40: TV
Schaal: Getekend door:
1:50: NVH
Datum: 25/09/2018

PAG. N°: FASE:
P-01: KELDERVERDIEPING RIOLERINGSPLAN met stabiliteitsstudie
INDEX: N° PAG.:S:
F 4 / 17